

Přípojka plynu a kanalizace překopem Z. Hory, ul. Tovární

LEGENDA




přechodné SDZ po dobu stavby



stávající SDZ



prostor uzavírky--provádění vlastních prací

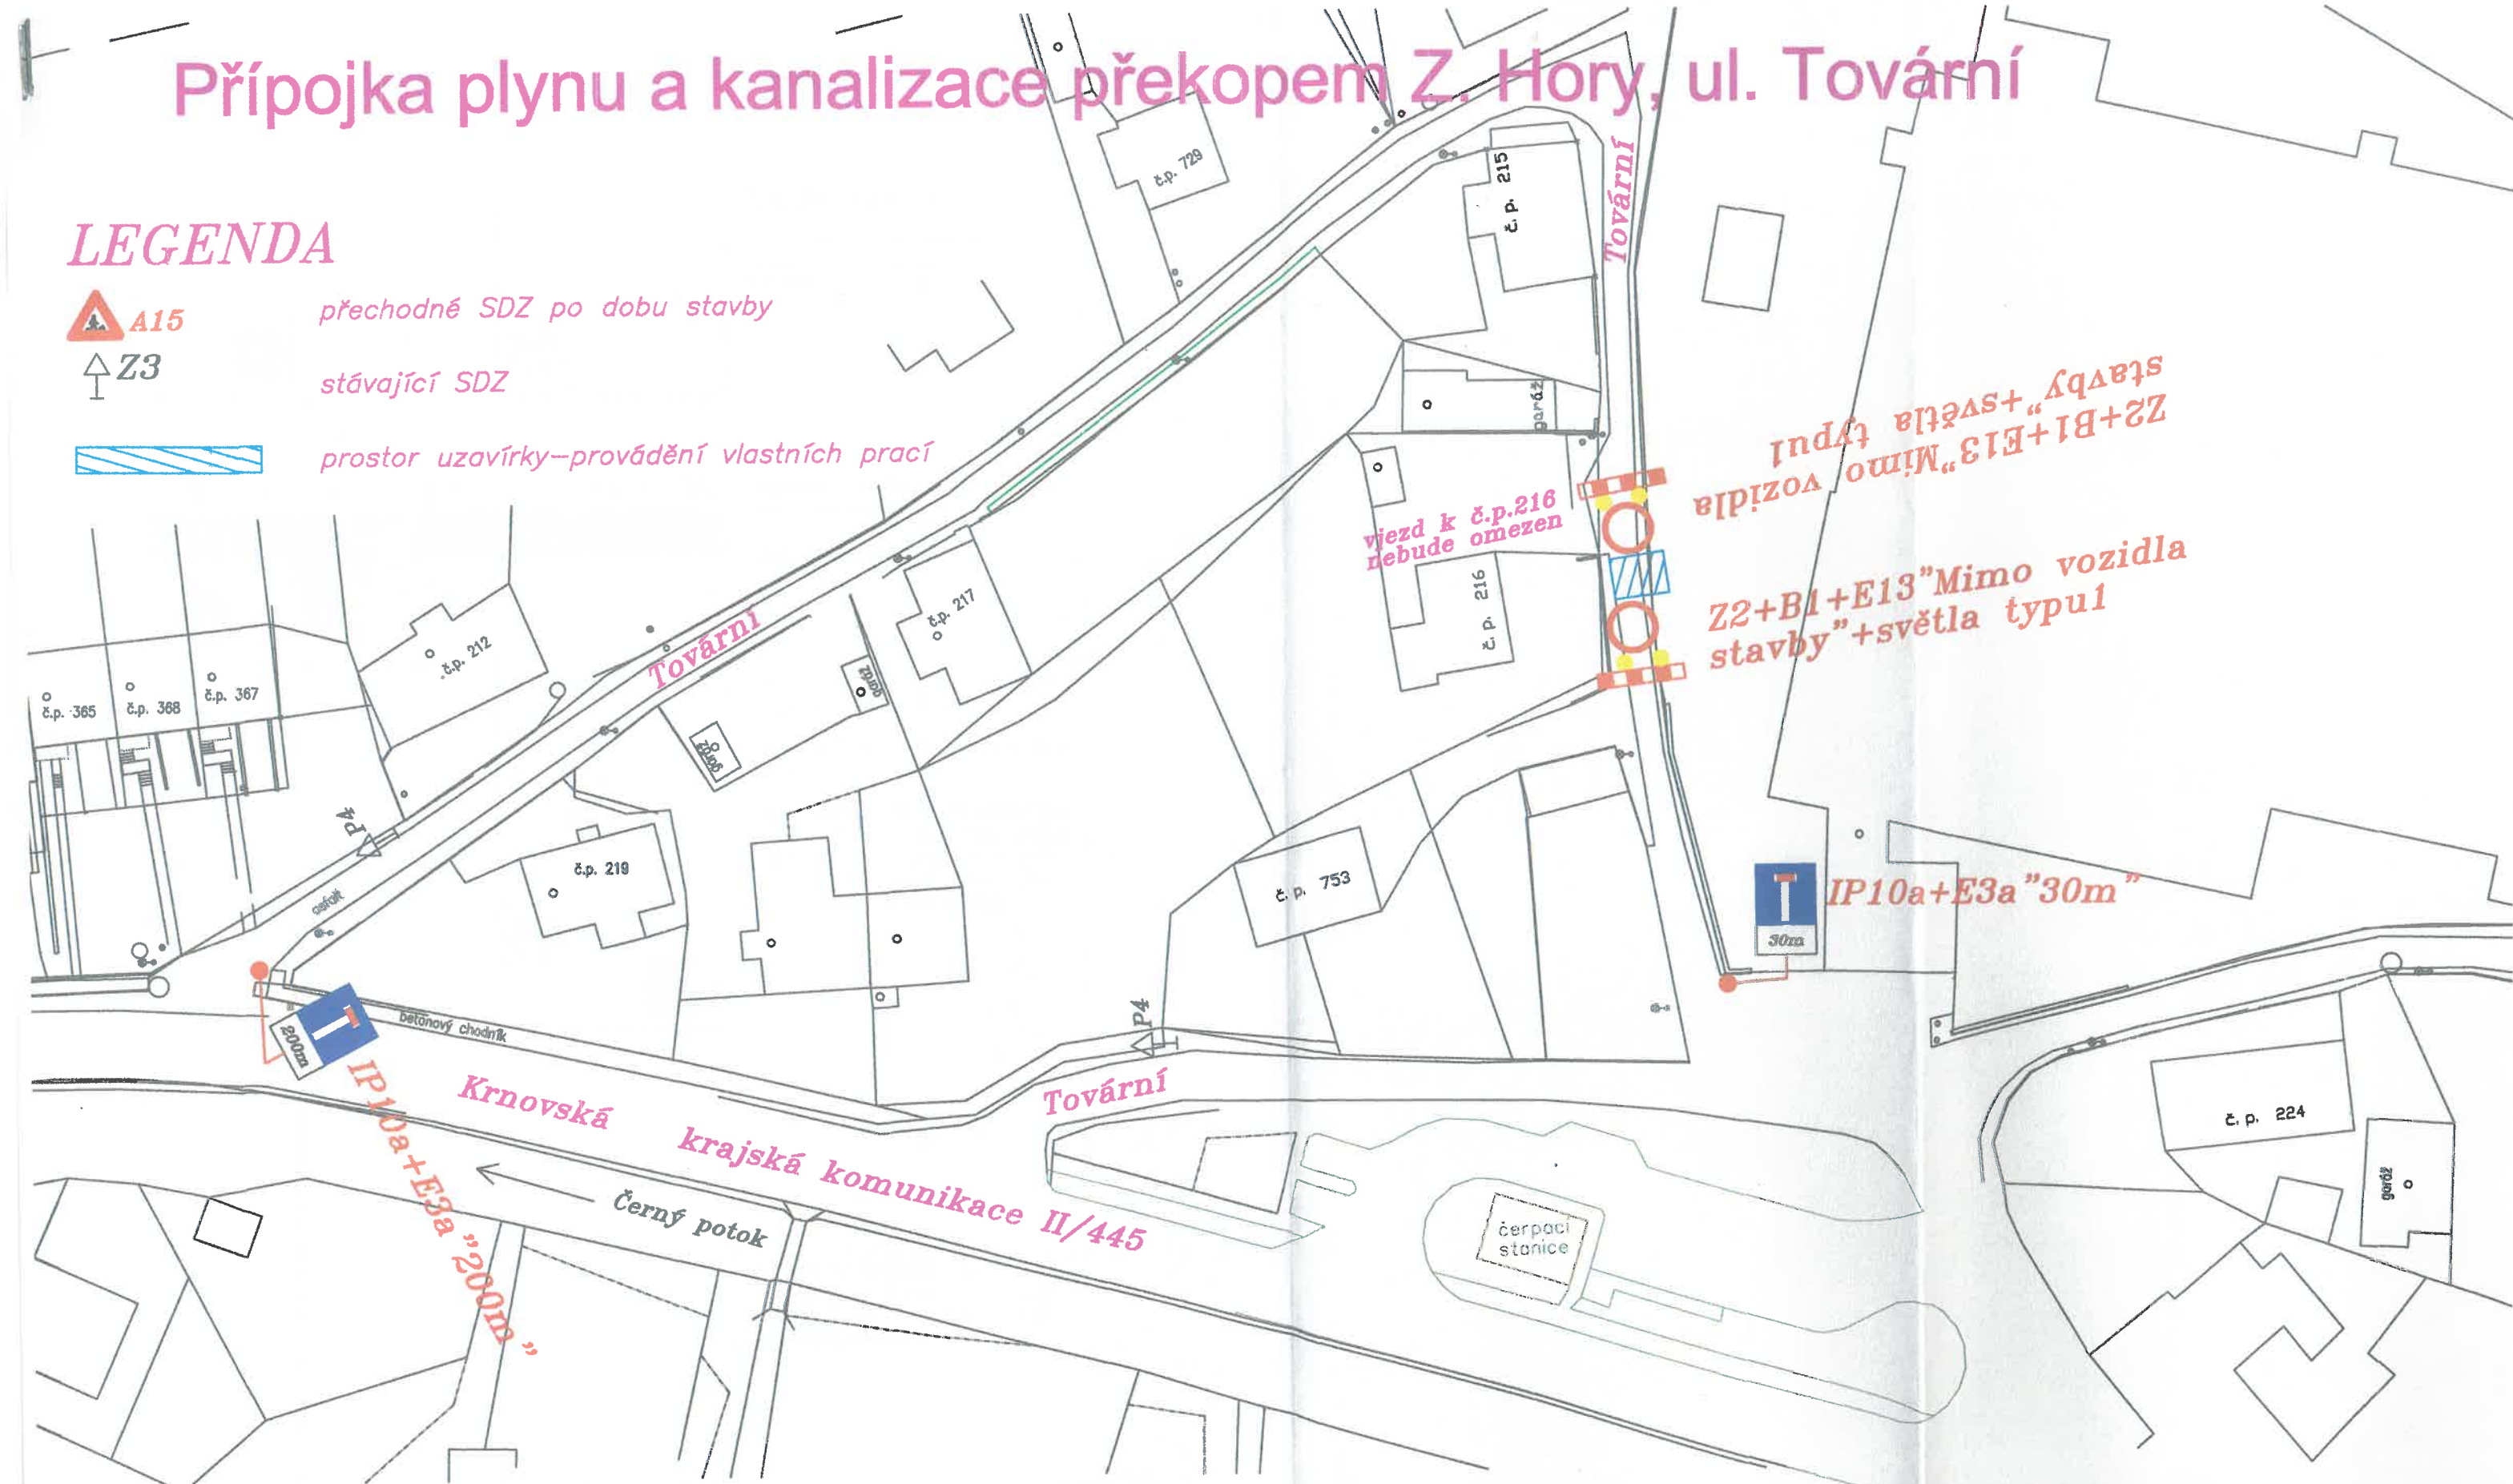

KRAJSKÉ ŘEDITELSTVÍ POLICIE
OLOMOUCKÉHO KRAJE
DOPRAVNÍ INSPEKTORÁT
790 01 JESENÍK, MORAVSKÁ 780/4

POLICIE ČR SOUHLASÍ

S PŘECHODNOU ÚPRAVOU PROVOZU,
ZVLÁŠTNÍM UŽÍVÁNÍ KOMBINACE

$\Delta \text{H}_{\text{comb}} = -809.6 \text{ kJ/mol}$

Situace
M 1:600

