



Schéma


V obci

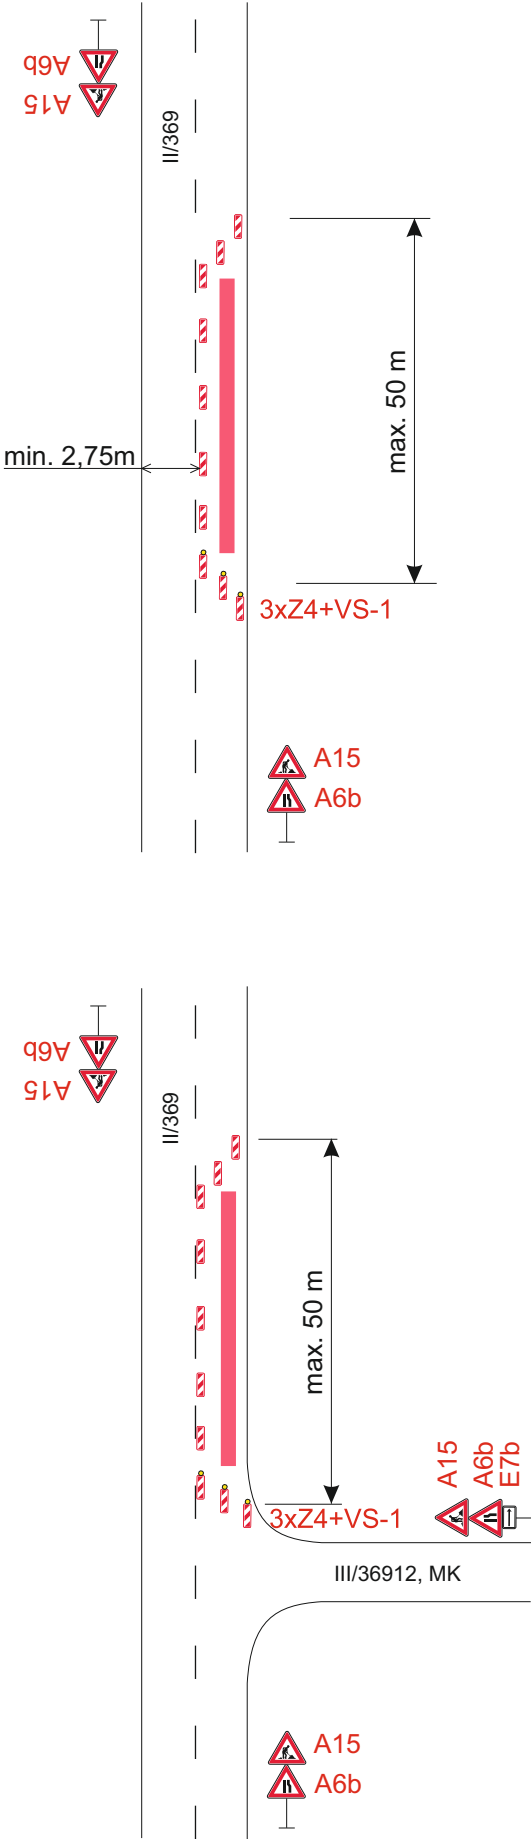

Mimo obec

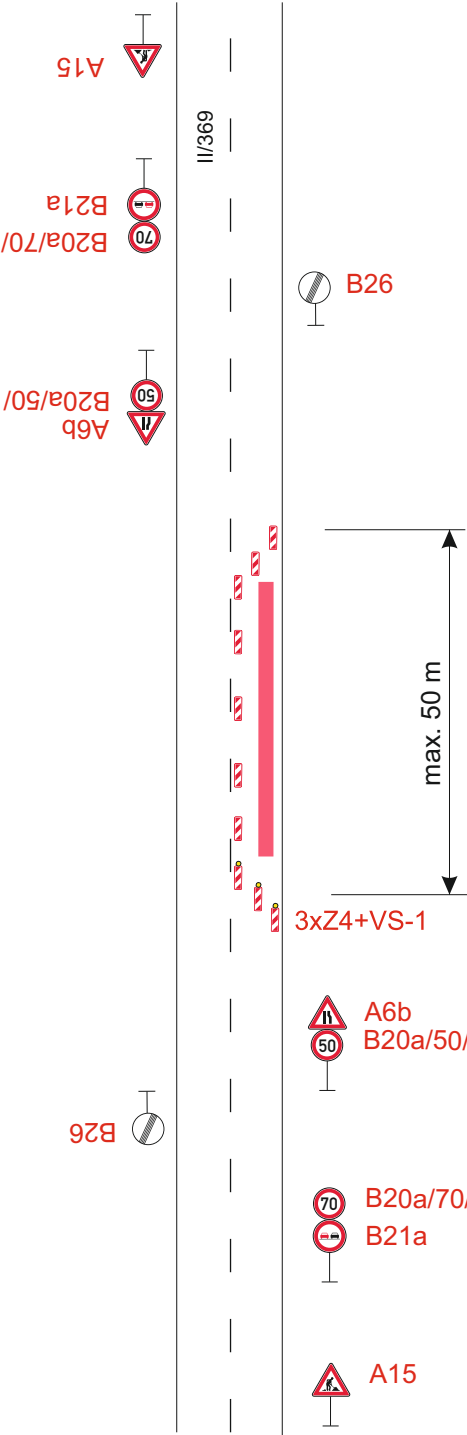

Situace

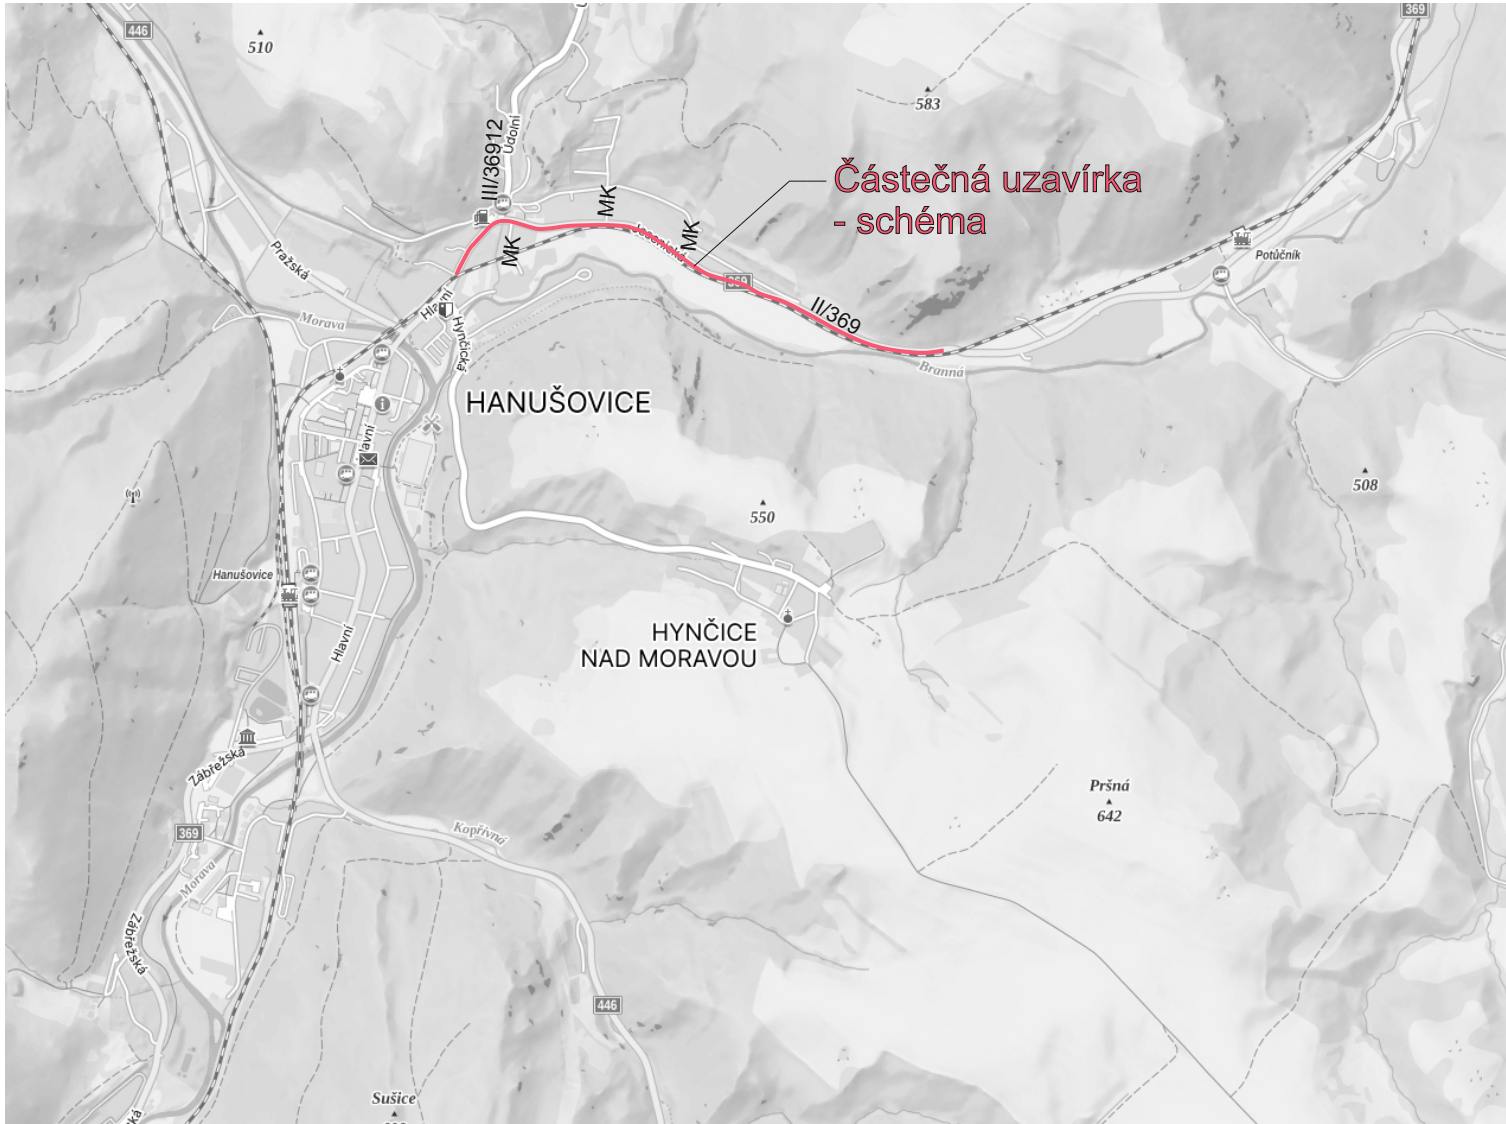

Datum: 19. května 2025

Č.j.: KRPM-60509-2/ČJ-2025-1400DP

SOUHLASÍ

KRAJSKÉ ŘÍDÍTELSTVÍ POLICIE
OLOMOUČSKÉHO KRAJE
ODBOR SLUŽBY DOPRAVNÍ POLICIE
OLOMOUČ

Legenda:

Uzavřený úsek

Trvalé dopravní značení, které je v rozporu s přechodným dopravním značením bude zakryto.

Vypracoval:	Datum:	SEKNE SEKNE, spol. s r.o. Hamerská 12, 772 00 Olomouc DIČ: CZ62363701 tel./fax: 585 311 867	
Marie Marhounová	28.4.2025		
Název akce:		II/369 Hanušovice - Potůčnick	
Název objektu:	Přechodné dopravní značení	Formát:	Č. výkresu:
Příloha:	Částečná uzavírka sil. II/369	2xA4	2