


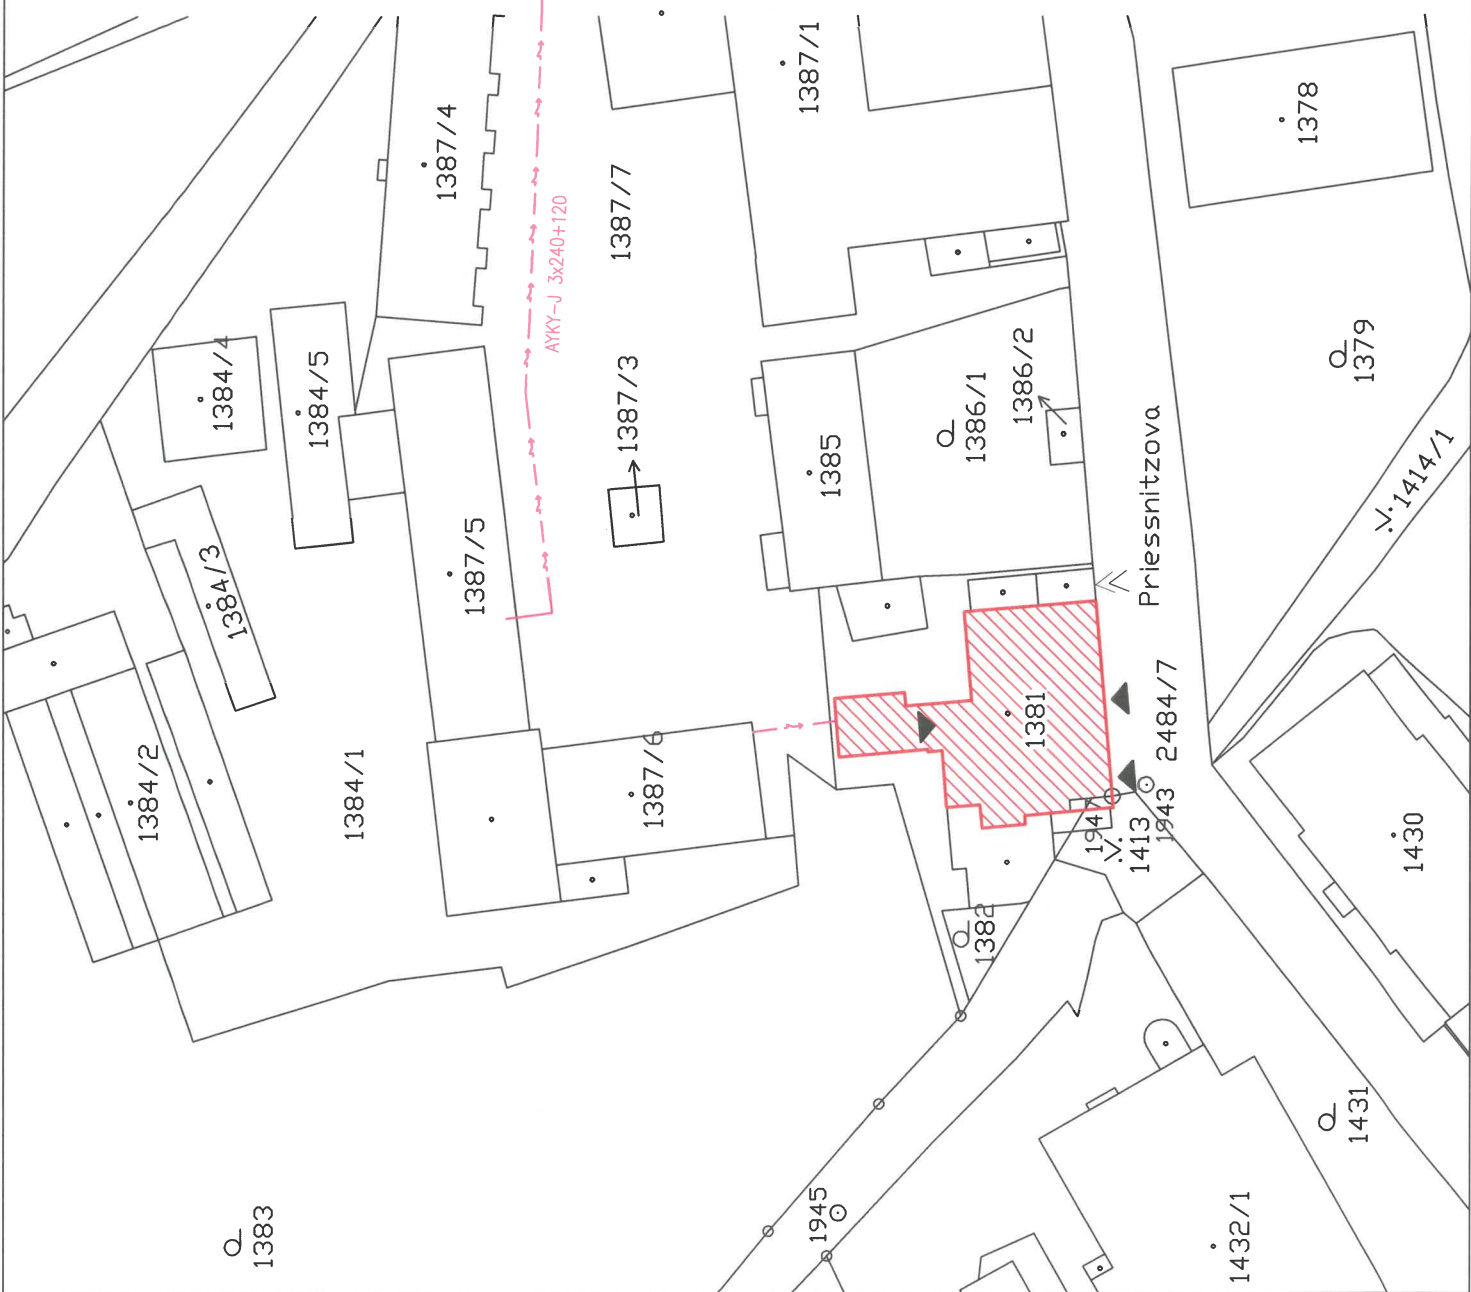

LEGENDA


- ŘEŠENÁ BUDOVA
- VSTUP
- HRANICE PARCEL
- 1381
- PARCELNÍ ČÍSLA

STÁVAJÍCÍ INŽENÝRSKÉ SÍTĚ

TRASA VEDENÍ STÁVAJÍCÍCH KABELŮ--VEDENÍ UKONČENÉ V TRAFICSTANICI

Tato situace byla ověřena odborem životního prostředí a je přílohou jednotného environmentálního stanoviska sp. značky: *B/2025/PPPP* ze dne *29.5.2025* podpis *Kučel*

Městský úřad Jeseník
Odbor životního prostředí

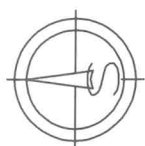

VED.PROJEKTANT Ing. J. Bránský	ODPOV.PROJ. Ing. J. Bránský	VYPRACOVAL Alena Chrástková	KONTROLOVAL Ing. J. Bránský
Kraj Jihoomoravský	<i>Chrástková</i>	Mg Jeseník	<i>Chrástková</i>
INVESTOR Přiesnitzova léčebné lázně a.s., Přiesnitzova 299/12, 790 01 Jeseník	STAVBA JESENÍK, BÍLÝ KŘÍŽ POŘÍZENÍ FOTOVOLTAICKÉHO SYSTÉMU		
OBSAH KOORDINAČNÍ SITUAČNÍ VÝKRES	FORMÁT 2 A4	KOPIE 04/2025	STUPEŇ DSP
		DATUM 04/2025	ZAK.ČÍS. 45.7229.7.2.
		MÉR. 1:500	ČÍS. VÝKR. C.2.
			ČÁST C