


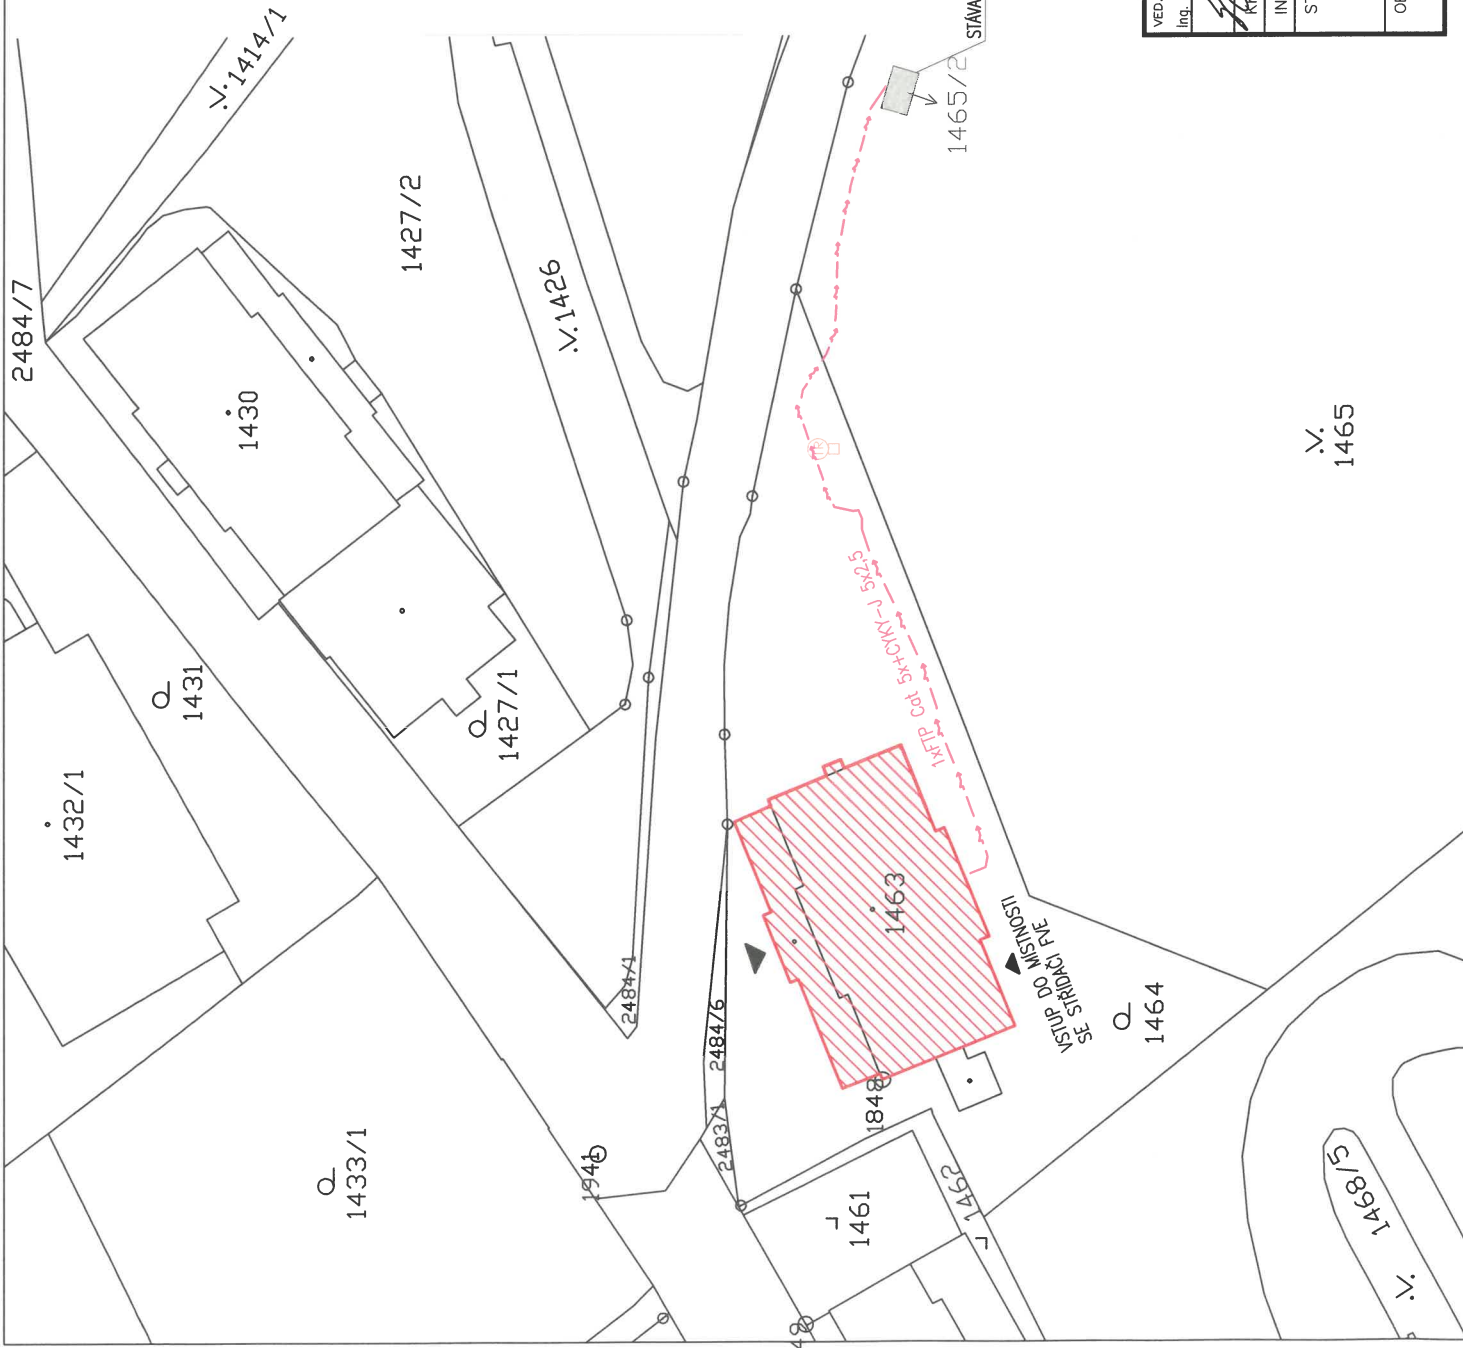

LEGENDA

- REŠENÁ BUDOVA
- VSTUP
- HRANICE PARCEL
- 1463
- PARCELNÍ ČÍSLA

STÁVAJÍCÍ INŽENÝRSKÉ SÍTĚ

TRASA VEDENÍ STÁVAJÍCÍCH KABELŮ—VEDENÍ UKONČENÉ V TRAFOSTANICI

Tato situace byla ověřena odborem životního prostředí a je přílohou jednotného environmentálního stanoviska

sp. značky: 2/1463/5/88836

ze dne 29.5.2025

podpis

Městský úřad Jeseník
Odbor životního prostředí



				FORMÁT 2 A4		KOPIE
VED. PROJEKTANT Ing. J. Bránský				ODPOV. PROJ. Ing. J. Bránský		KONTROLOVAL Ing. J. Bránský
VYPRACOVAL Alena Chrástková				MÁ JESENÍK		
INVESTOR Přesnitřizovy léčebné lázně a.s. Přesnitřizova 299/12, 790 01 Jeseník				STUPEŇ DSP		ZAK. ČÍS. 45.7229.7.3.
STAVBA POŘÍZENÍ FOTOVOLTAICKÉHO SYSTÉMU				MÉR. 1:500		
OBSAH KOORDINAČNÍ SITUAČNÍ VÝKRES				ČÍS. VÝKR.		ČÁST C

V.
1465