


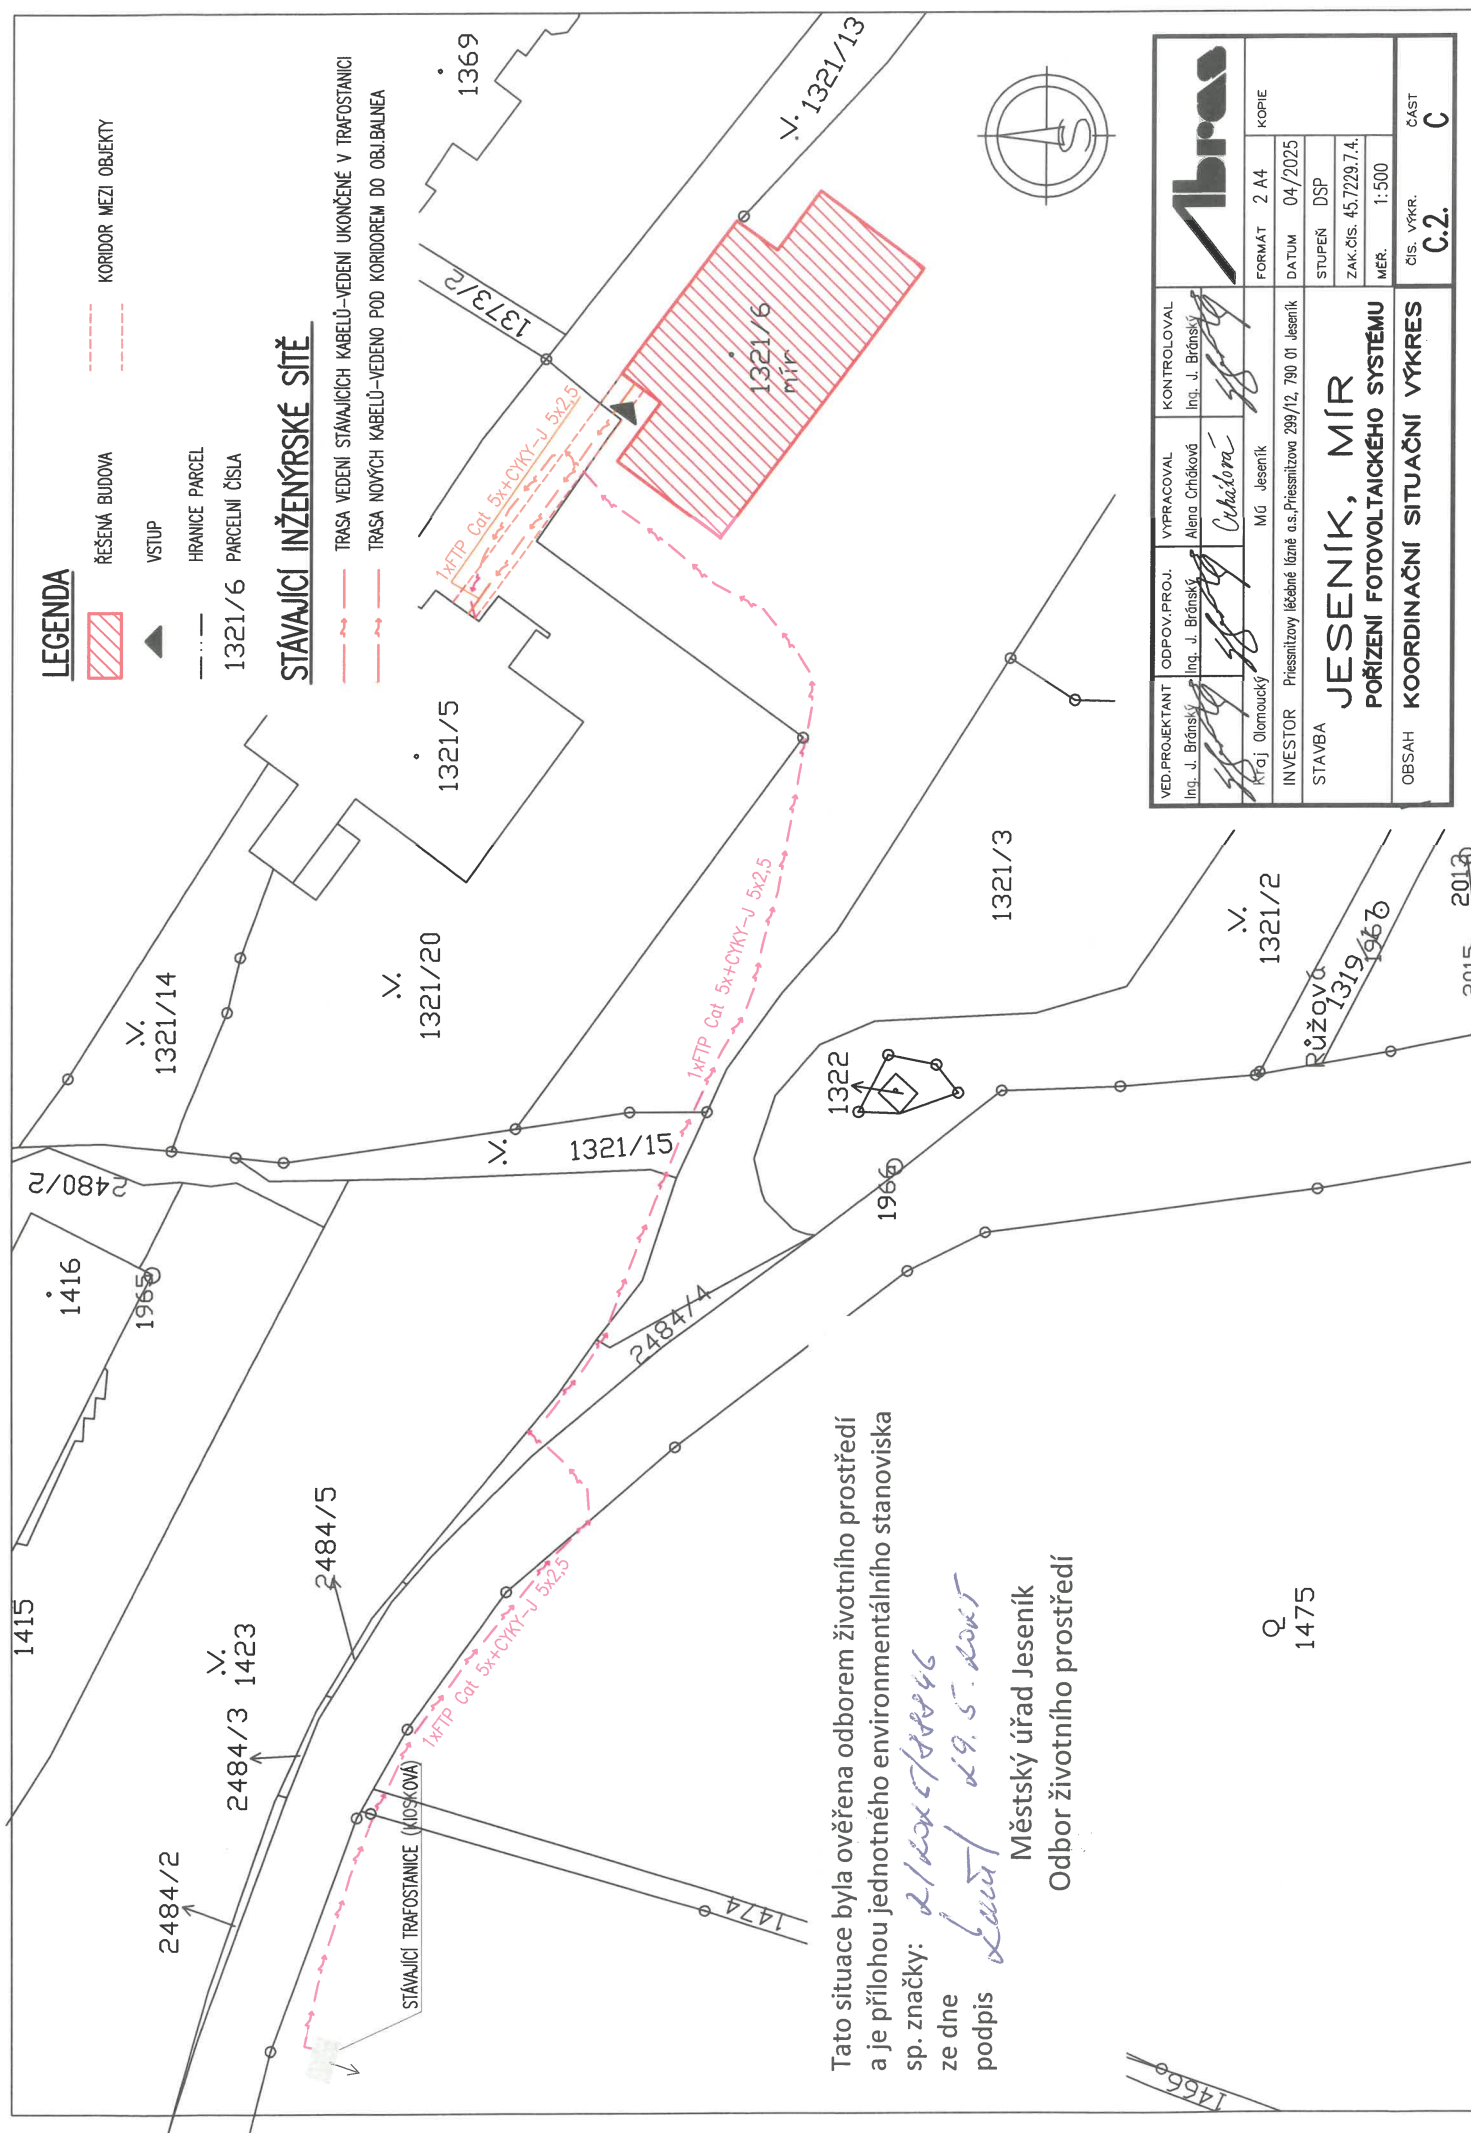

Tato situace byla ověřena odborem životního prostředí a je přílohou jednotného environmentálního stanoviska
 sp. značky: 2/14245/148046
 ze dne 29.5.2015
 podpis

Městský úřad Jeseník
 Odbor životního prostředí

Q
 1475

VED.PROJEKTANT Ing. J. Bránský		ODPOV.PROJ. Ing. J. Bránský	VYPRACOVAL Alena Chrástková	KONTROLOVAL Ing. J. Bránský	FORMÁT 2 A4		KOPIE	
INVESTOR Kraj Olomoucký		MÚ Jeseník			DATUM 04/2025		STUPEŇ DSP	
STAVBA Přesnitřizny léčebné lázně a.s. Přesnitřizova 299/12, 790 01 Jeseník					ZAK.ČÍS. 45.7229.7.4.		MÉR. 1:500	
OBSAH JESENÍK, MÍR POŘÍZENÍ FOTOVOLTAICKÉHO SYSTÉMU		KOORDINAČNÍ SITUACNÍ VÝKRES			ČÍS. VÝKR.		ČÁST C	