


Tato situace byla ověřena odborem životního prostředí
a je přílohou jednoho environmentálního stanoviska
sp. značky: *2/2015/800+2*
ze dne *30.5.2015*
podpis *[signature]*

Městský úřad Jeseník
Odbor životního prostředí

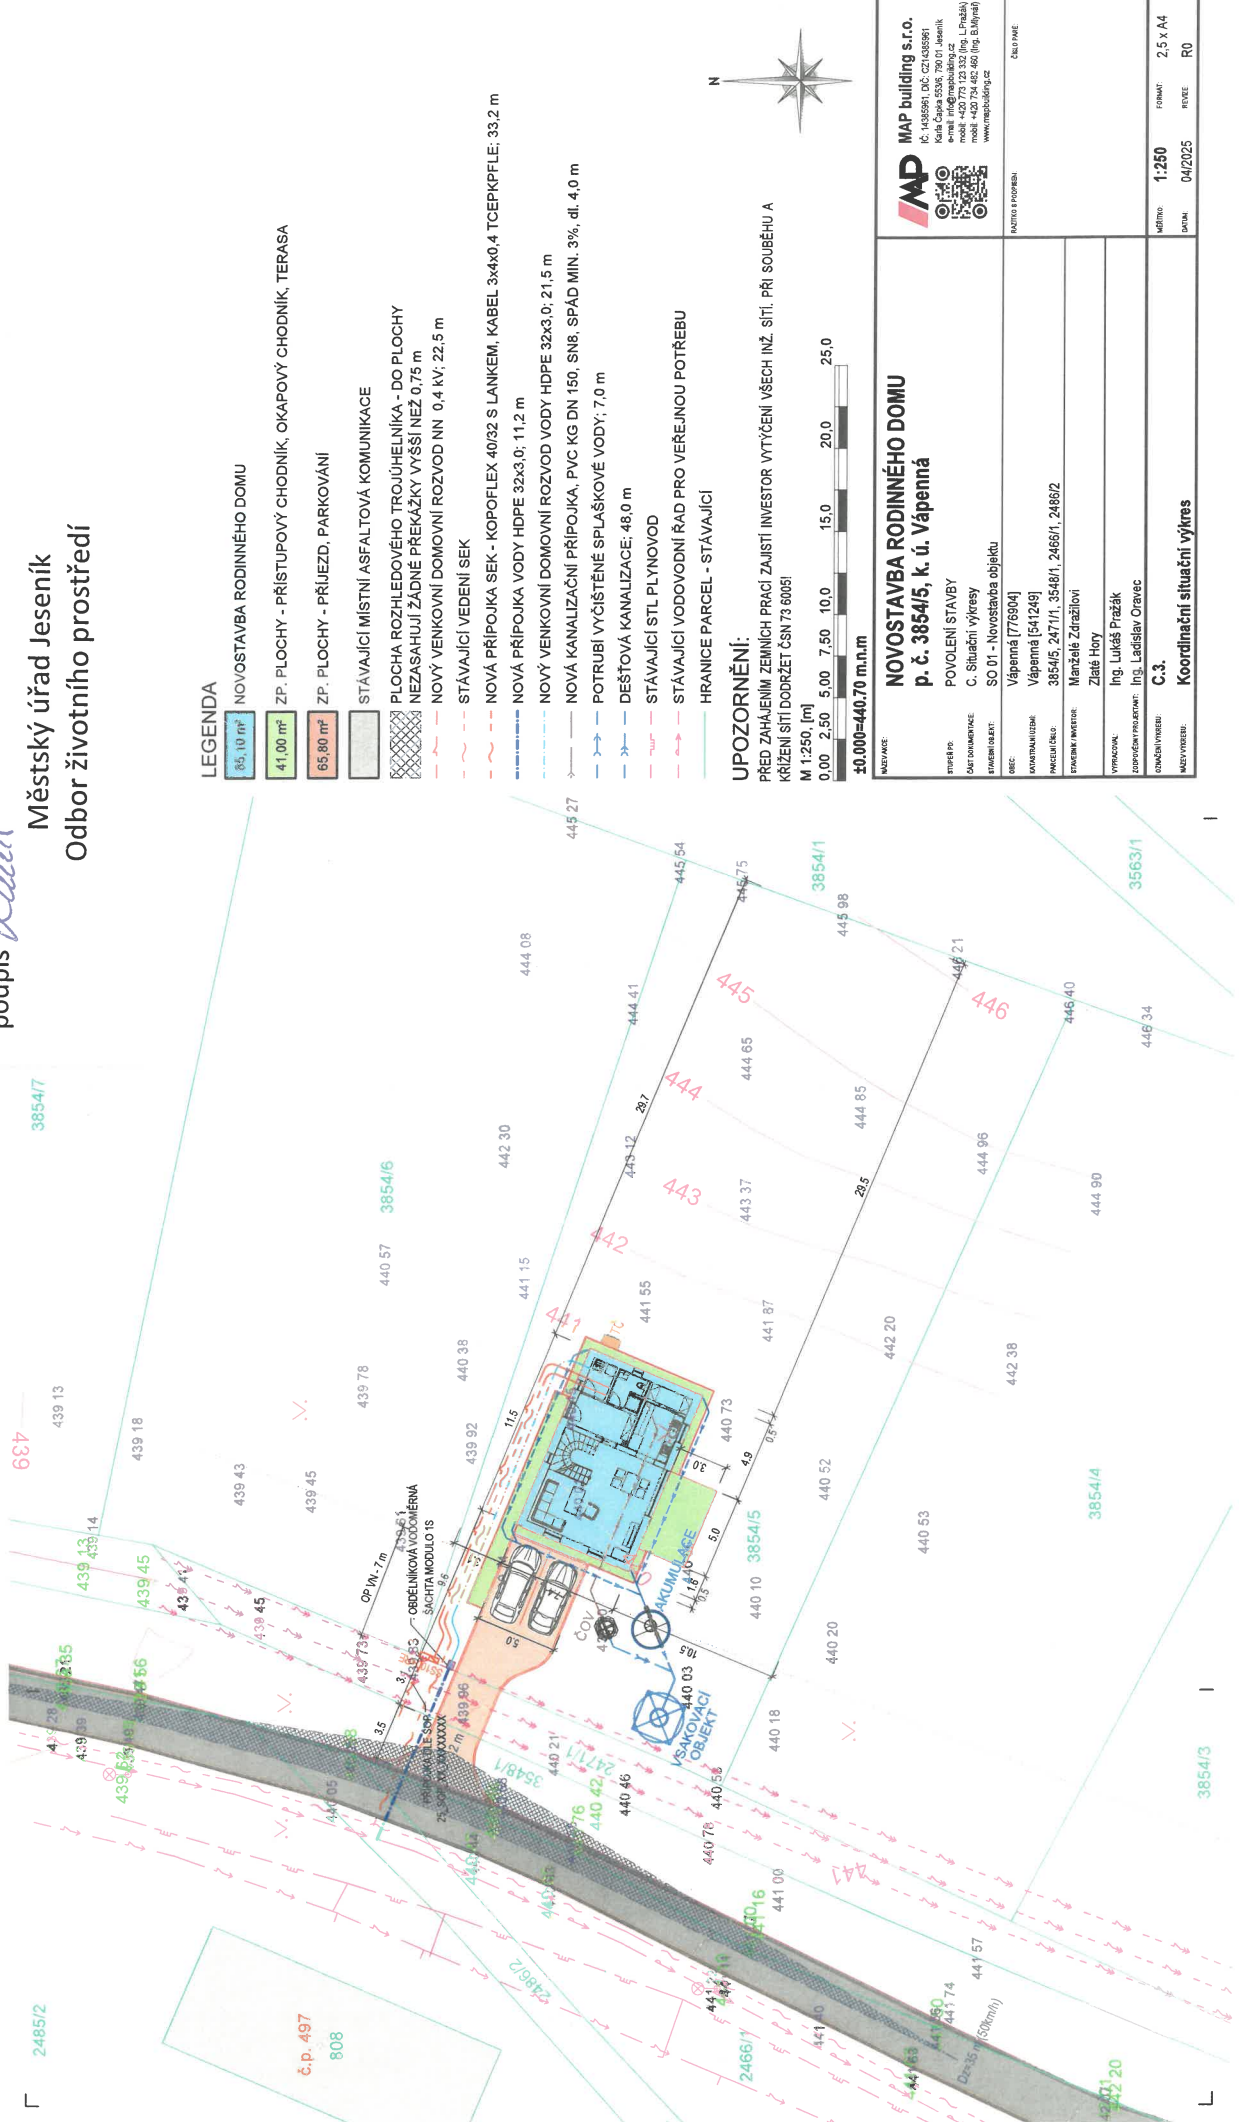

LEGENDA

- 65.10 m² NOVOSTAVBA RODINNÉHO DOMU
- 41.00 m² ZP. PLOCHY - PŘÍSTUPOVÝ CHODNÍK, OKAPOVÝ CHODNÍK, TERASA
- 65.80 m² ZP. PLOCHY - PŘÍJEZD, PARKOVÁNÍ
- STÁVAJÍCÍ MÍSTNÍ ASFALTOVÁ KOMUNIKACE
- PLOCHA ROZHLÉDOVÉHO TROJÚHELNÍKA - DO PLOCHY NEZASAHUJÍ ŽÁDNÉ PŘEKÁŽKY VÝŠÍ NEŽ 0,75 m
- NOVÝ VENKOVNÍ DOMOVNÍ ROZVOD NN 0,4 kV; 22,5 m
- STÁVAJÍCÍ VEDENÍ SEK
- NOVÁ PŘÍPOJKA SEK - KOPOFLEX 40/32 S LANKEM, KABEL 3x4x0,4 TCEPKPFLE; 33,2 m
- NOVÁ PŘÍPOJKA VODY HDPE 32x3,0; 11,2 m
- NOVÝ VENKOVNÍ DOMOVNÍ ROZVOD VODY HDPE 32x3,0; 21,5 m
- NOVÁ KANALIZAČNÍ PŘÍPOJKA, PVC KG DN 150, SN8, SPÁD MIN. 3‰, dl. 4,0 m
- POTRUBÍ VYČISTĚNÉ SPLAŠKOVÉ VODY; 7,0 m
- DEŠŤOVÁ KANALIZACE; 48,0 m
- STÁVAJÍCÍ STL PLYNOVOD
- STÁVAJÍCÍ VODOVODNÍ ŘÁD PRO VEŘEJNOU POTŘEBU
- HRANICE PARCEL - STÁVAJÍCÍ

UPOZORNĚNÍ:

PŘED ZAHÁJENÍM ZEMNÍCH PRACÍ ZAJISTÍ INVEZTOR VYTÝČENÍ VŠECH INŽ. SÍTÍ. PŘI SOUBĚHU A KŘÍŽENÍ SÍTÍ DODRŽET ČSN 73 6005!

M 1:250, [m]



±0.000=440.70 m.n.m

MAP building s.r.o. IČ: 143591, DIČ: CZ143591 Jeseník, ul. 1. května 10, 785 01 e-mail: info@mapbuilding.cz mobil: +420 773 13 332 (Ing. L. Prašák) mobil: +420 734 462 460 (Ing. B. Myšák) www.mapbuilding.cz		Zaš. PANE	
NOVOSTAVBA RODINNÉHO DOMU p. č. 3854/5, k. ú. Vápenná		PANELOVÝ POKRYV	
STAVBYPR	POVOLENÍ STAVBY	Vápenná [776904] Vápenná [541249] 3854/5, 2471/1, 3548/1, 2485/1, 2486/2	
STAVBYPR	C. Situaci Výkresy		
STAVBYPR	SO 01 - Novostavba objektu	Zlaté Hory	
STAVBYPR	MANŽELÉ Zdrážilovi	Ing. Lukáš Pražák	
STAVBYPR	Ing. Lukáš Pražák	Ing. Ladislav Oravec	
STAVBYPR	Ing. Ladislav Oravec	C.3.	
STAVBYPR	Koordinátní situační výkres	1:250	
STAVBYPR	1:250	04/2025	
STAVBYPR	04/2025	2,5 x A4	
STAVBYPR	2,5 x A4	R0	