


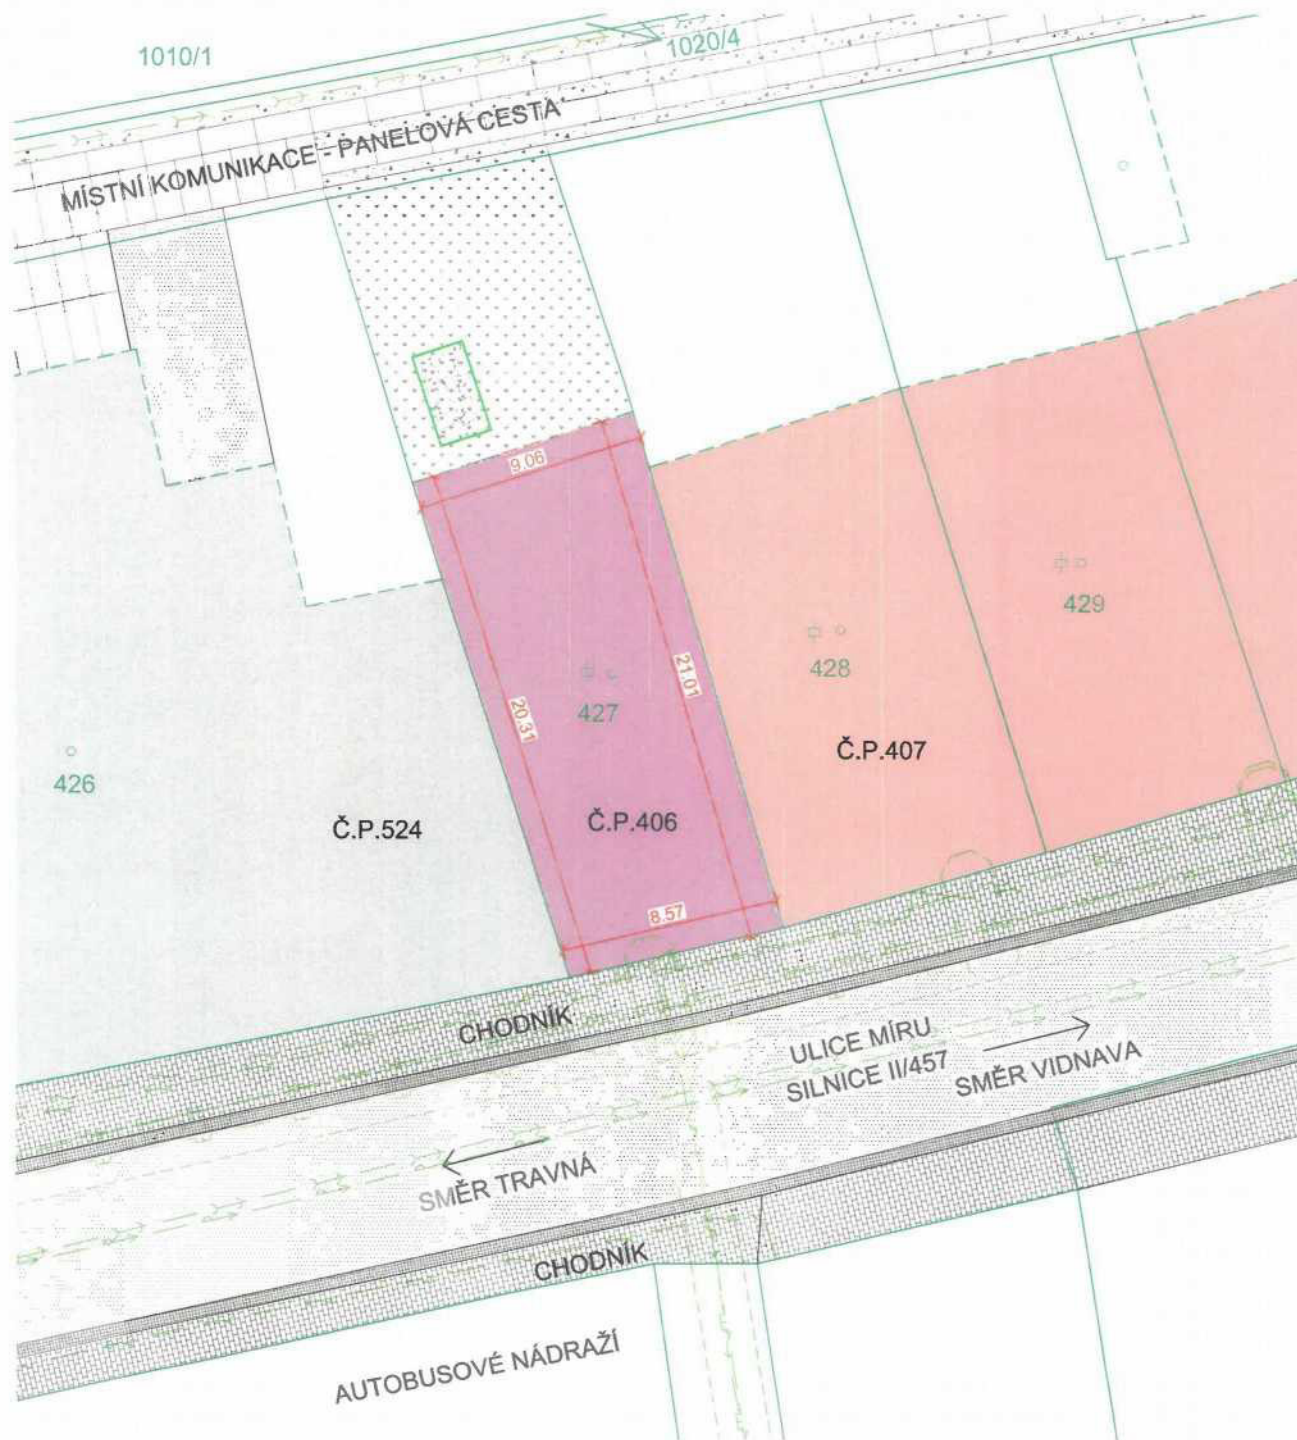

LEGENDA:

- HRANICE PARCEL (k.ú. Javorník-město)
- 427 PARCELNÍ ČÍSLA
- MĚŠTANSKÝ DŮM Č.P. 406
- ZASTAVĚNÁ PLOCHA DLE KN - 182 m², JEDNÁ SE O NEMOVITOU KULTURNÍ PAMÁTKU
- SOUSEDNÍ OBJEKTY
- SOUSEDNÍ OBJEKTY PROHLÁŠENÉ ZA NEMOVITÉ KULTURNÍ PAMÁTKY
- STÁVAJÍCÍ ZELEN
- SILNICE II/457 - ASFALTOVÁ PLOCHA
- STÁVAJÍCÍ CHODNÍK
- DEŠTOVÝ ŽLAB LEMUJÍCÍ SILNICI Z ŽULOVÝCH KOSTEK
- UMÍSTĚNÍ KONTEJNERŮ NA STAVEBNÍ SUŤ
- VODOVODNÍ ŘAD
- DEŠTOVÁ KANALIZACE
- SPLAŠKOVÁ KANALIZACE
- PLYNOVODNÍ POTRUBÍ NTL
- PODZEMNÍ VEDENÍ NN
- SDĚLOVACÍ VEDENÍ

POZNÁMKY:

STAVEBNÍ ÚPRAVY SE TÝKAJÍ POUZE INTERIÉRU STAVBY, DO VZHLEDU OBJEKTU NEBUDE ZASAHOVÁNO. ŘEŠENÝ OBJEKT JE NÁPOJENÝ NA VODOVODNÍ ŘAD, NA SPLAŠKOVOU KANALIZACI, KTERÁ SE NACHÁZÍ V MÍSTNÍ KOMUNIKACI NA SEVERNÍ STRANĚ OBJEKTU, DÁLE JE DO OBJEKTU ZAVEDEN INTERNET I ELEKTŘINA.

PARKOVÁNÍ?

3 BYTY - 3 PARKOVACÍ STÁNÍ

Tato situace byla ověřena odborem životního prostředí a je přílohou jednotného environmentálního stanoviska sp. značky:

ze dne 6.6.2025
podpis *Jan Lapčík*

Městský úřad Jeseník
Odbor životního prostředí



Zodpovědný projektant Ing. Ladislav Oravec		Vypracoval Ing. Jan Lapčík	
Stavebník Město Javorník		 Ing. Jan Lapčík, inL, +420 604 733 743 Adolfovice 66, 790 01 Bába pod Pradědem web: www.tumvia.cz, email: lapcik@tumvia.cz	
Stavební úpravy Městského domu č. 406 v Javorníku		Formát	2 x A4
		Datum	11/2024
		Stupeň	DSP
Část		Měřítko	
C - Situační výkresy		Číslo výkresu	
Koordinační situační výkres		1:200	C.3