


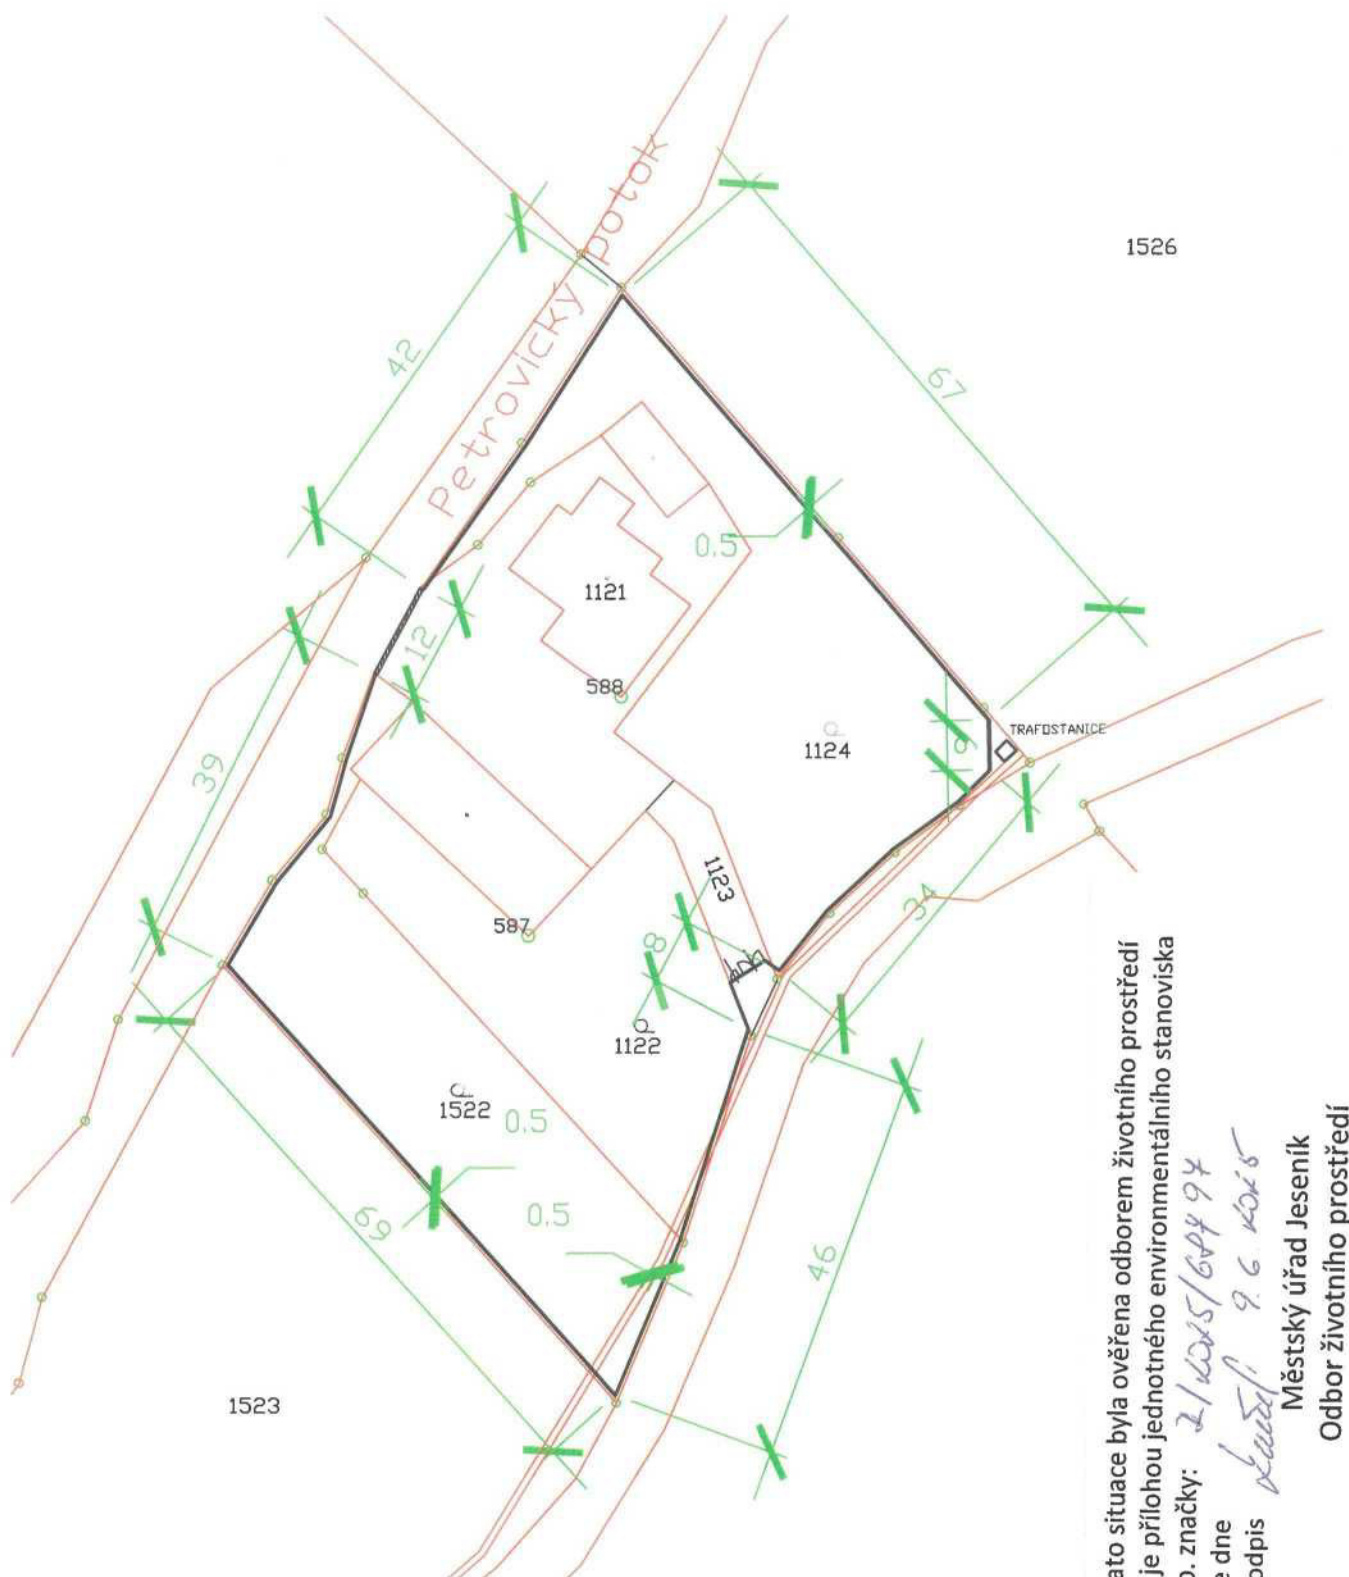

VYPRACOVAL	KRESLIL	PROJEKTANT		
	NOVOSAD JAN			
INVESTOR:			STUPEŇ PD	
			DATUM	III.25
OPLOCENÍ POZEMKŮ p.č. 1522, 122, 1123, 1124 k.ú. Dolní Skorošice				
KOORDINAČNÍ SITUACE				