


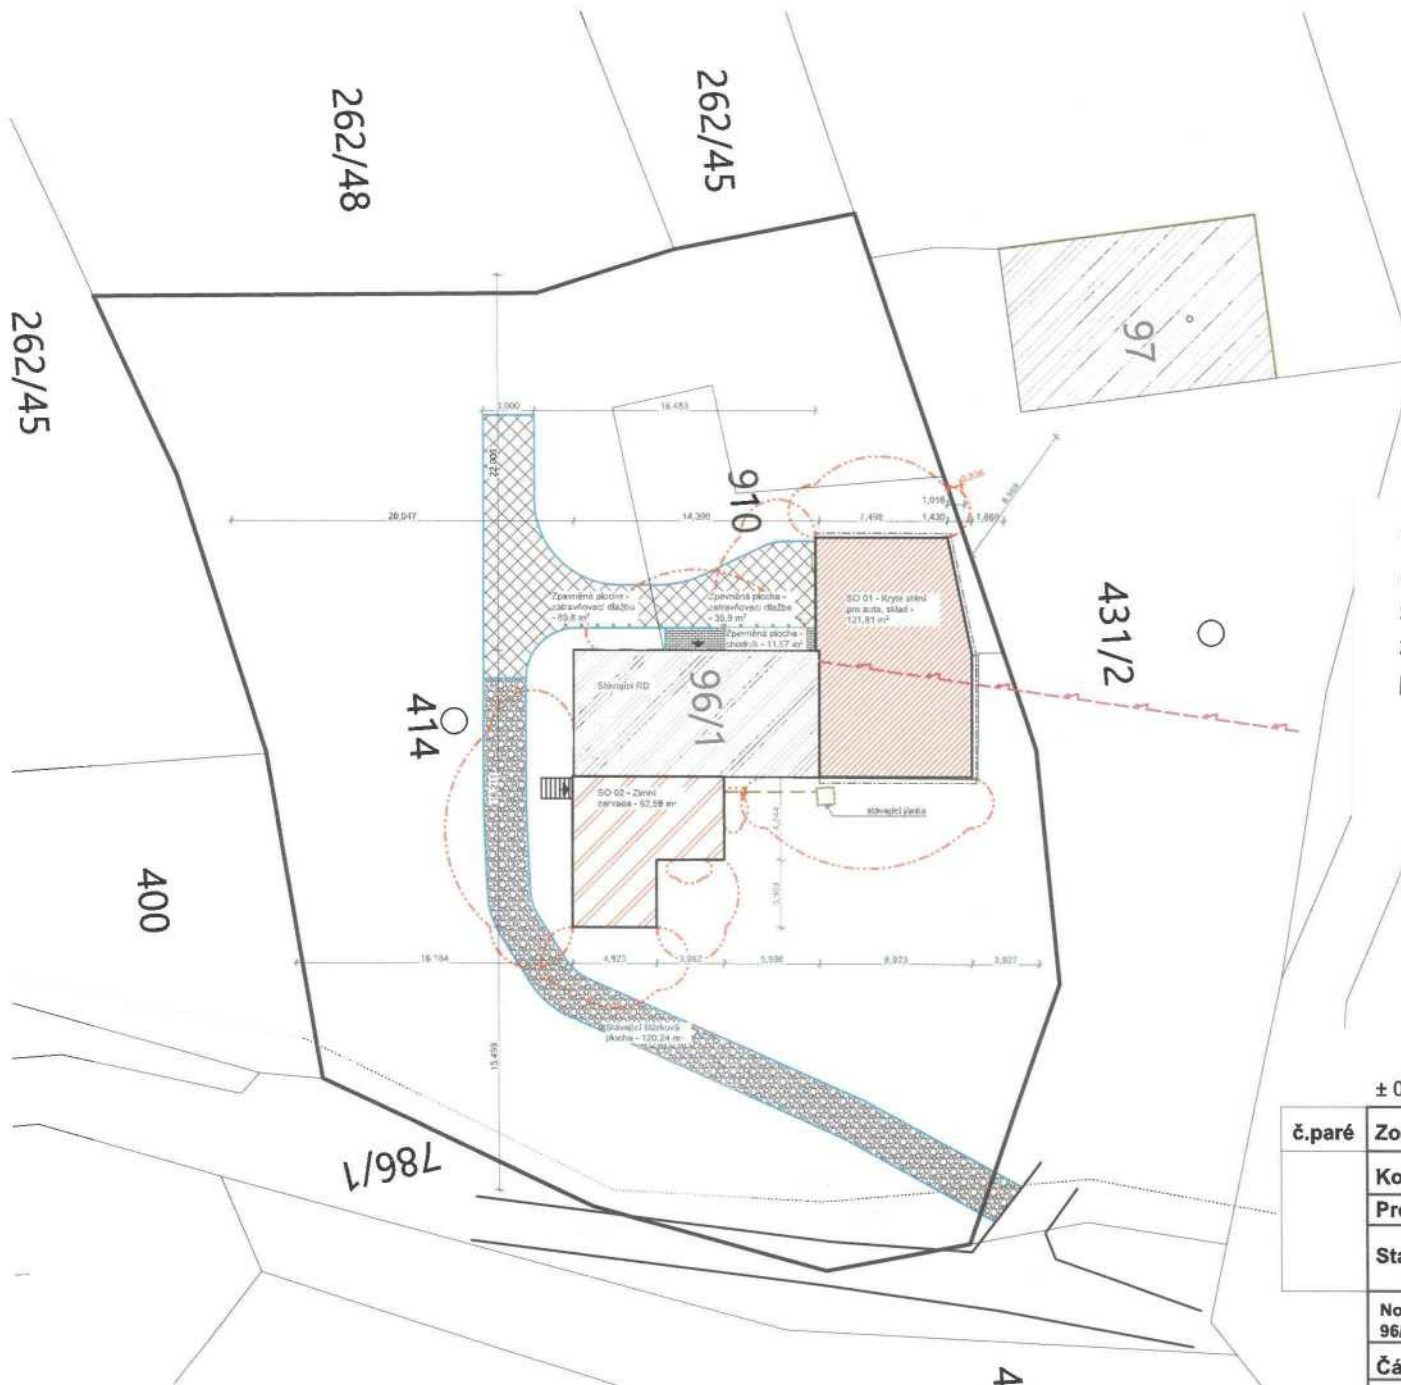

Legenda:

- SO 01 - Kryté stání pro auta, sklad
- SO 02 - Zimní zahrada
- Stávající objekty
- Zpevněná plocha - zatravnovací dlažba
- Zpevněná plocha - chodník
- Zpevněná plocha - stávající štěrková plocha
- Hranice pozemku investora
- Hranice KN
- Asf. komunikace
- Hranice BPEJ
- Požárně nebezpečný prostor

Tato situace byla ověřena odborem životního prostředí  
a je přílohou jednotného environmentálního stanoviska  
sp. značky: 2/0025/25193  
ze dne 9.6.2025  
podpis *Jakub Kučera*

Městský úřad Jeseník  
Odbor životního prostředí



Digitálně podepsal Ing. Jakub  
Matulík  
DN: c=CZ,  
2.5.4.97=NRČZ-45770743,  
ou=Česká komora  
autorizovaných inženýrů a  
techniků činných ve výstavbě,  
ou=Elektronická autorizační  
raňsko, ou=1007708, cn=Ing.  
Jakub Matulík, sn=Matulík,  
serialNumber=P970198,  
title=IPOD  
Datum: 2025.04.23 19:25:04  
+07'00'

± 0,00 = 332,41 m.n.m

|                                           |                                                                                |                                                                                       |        |         |
|-------------------------------------------|--------------------------------------------------------------------------------|---------------------------------------------------------------------------------------|--------|---------|
| č.paré                                    | Zodpovědný projektant                                                          | Ing. Jakub Matulík                                                                    | Formát | A3      |
|                                           | Kontroloval                                                                    | Ing. Ladislav Škúrek                                                                  | Datum  | 03/2024 |
|                                           | Projektant                                                                     | Ing. Jakub Kučera                                                                     | Stupeň | DSP     |
|                                           | Stavebník                                                                      |  |        |         |
|                                           | Novostavba krytého stání a zimní zahrady na parc.č. 96/1, 96/2, k.ú. Kolnovice |                                                                                       |        | Měřítko |
| Část                                      | Situace                                                                        |                                                                                       | 1:300  |         |
| Katastrální a koordinační situační výkres |                                                                                |                                                                                       |        |         |

Tento stupeň dokumentace neslouží k realizaci stavby.