
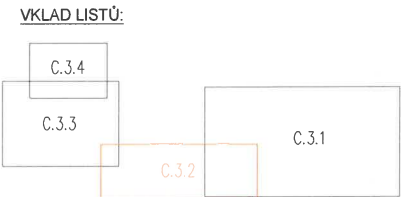


P24 Z-REKO MS Jeseník - Nábřeží 2 HP
KOORDINAČNÍ SITUAČNÍ VÝKRES

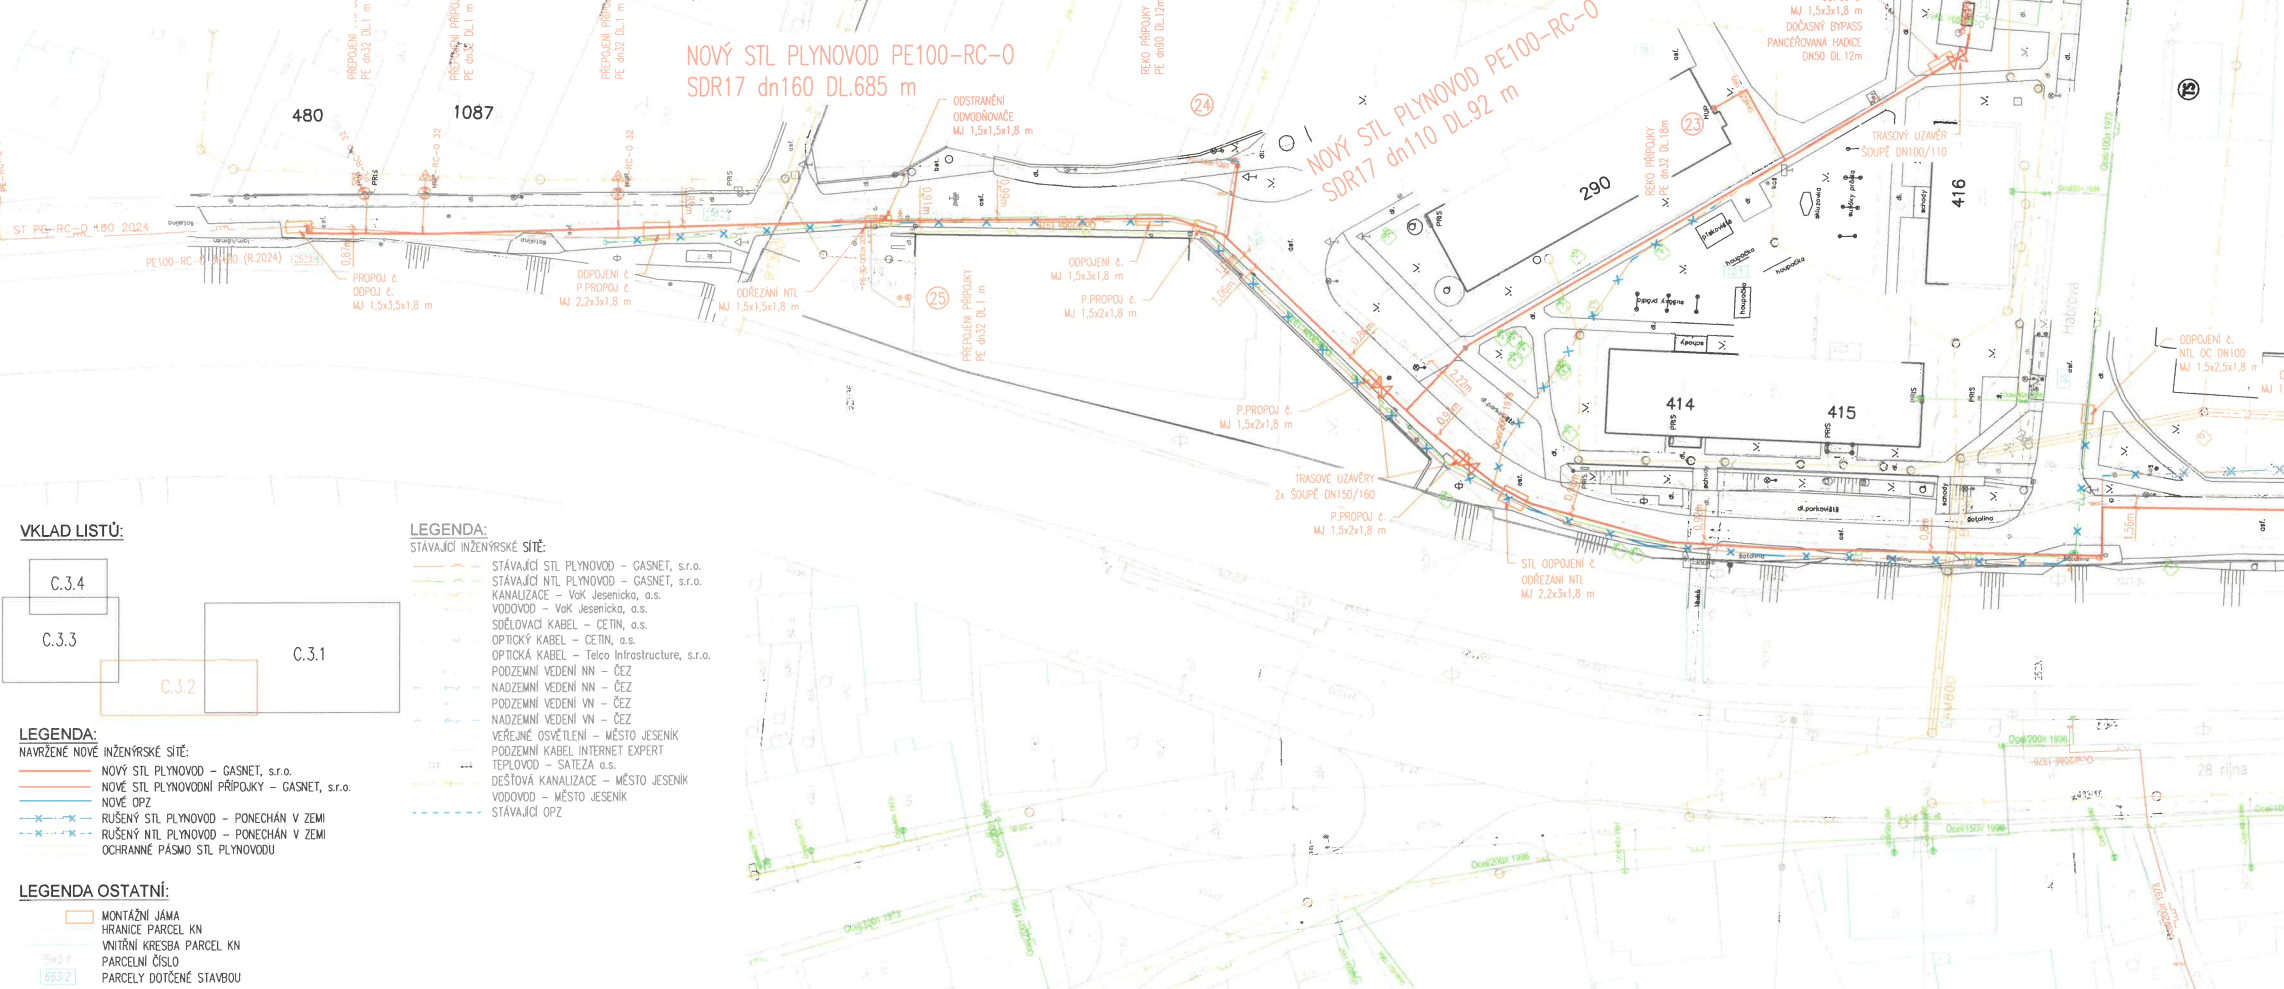

- LEGENDA:
- STÁVAJÍCÍ INŽENÝRSKÉ SÍTĚ:
- STÁVAJÍCÍ STL PLYNOVOD – GASNET, s.r.o.
 - STÁVAJÍCÍ NTL PLYNOVOD – GASNET, s.r.o.
 - KANALIZACE – VoK Jeseník, a.s.
 - VODOVOD – VoK Jeseník, a.s.
 - SĐELOVACÍ KABEL – CETIN, a.s.
 - OPTICKÝ KABEL – CETIN, a.s.
 - OPTICKÁ KABEL – Telco Infrastructure, s.r.o.
 - PODZEMNÍ VEDENÍ NN – ČEZ
 - NADZEMNÍ VEDENÍ NN – ČEZ
 - PODZEMNÍ VEDENÍ VN – ČEZ
 - NADZEMNÍ VEDENÍ VN – ČEZ
 - VEŘEJNÉ OSVĚTLENÍ – MĚSTO JESENÍK
 - PODZEMNÍ KABEL INTERNET EXPERT
 - TEPLOVOD – SATEZA a.s.
 - DEŠŤOVÁ KANALIZACE – MĚSTO JESENÍK
 - VODOVOD – MĚSTO JESENÍK
 - STÁVAJÍCÍ OPZ


- LEGENDA:
- NAVŘZENÉ NOVÉ INŽENÝRSKÉ SÍTĚ:
- NOVÝ STL PLYNOVOD – GASNET, s.r.o.
 - NOVÝ STL PLYNOVODNÍ PŘÍPOJKY – GASNET, s.r.o.
 - NOVÉ OPZ
 - RUŠENÝ STL PLYNOVOD – PONECHÁN V ZEMI
 - RUŠENÝ NTL PLYNOVOD – PONECHÁN V ZEMI
 - OCHRANNÉ PÁSMO STL PLYNOVODU

- LEGENDA OSTATNÍ:
- MONTÁŽNÍ JÁMA
 - HRANICE PARCEL KN
 - VNITŘNÍ KRESBA PARCEL KN
 - PARCELNÍ ČÍSLO
 - PARCELY DOTČENÉ STAVBOU

Tato situace byla ověřena odborem životního prostředí
a je přílohou jednotného environmentálního stanoviska
sp. značky: 21/2025/SP/620
ze dne 10.6.2025
podpis [Signature]

Městský úřad Jeseník
Odbor životního prostředí

NOVÝ STL PLYNOVOD PE100-RC-O
SDR17 dn160 DL.685 m

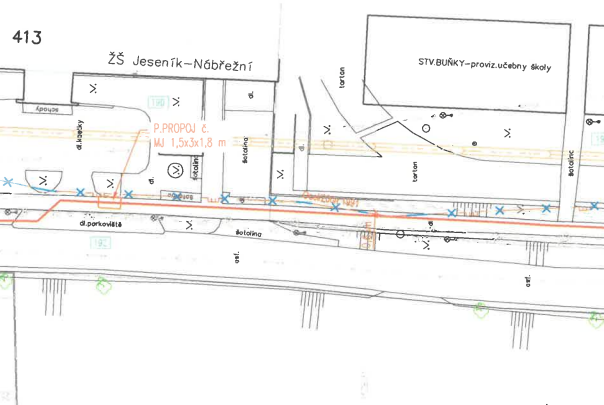

Místo stavby: ul. Nábřeží, Repizná, Vyšní Lhoty, Karla Čapka K.Ú. Jeseník, K.Ú. Bukovice u Jeseníka				
Kraj: Olomoucký kraj				
Vypracoval:	Ing. Petr Charamza		Odpovědný projektant:	Ing. Petr Charamza
Investor:	GasNet, s.r.o., Kilišská 940/96, Kiliše, 400 01 Ústí nad Labem		Manažer projektu:	Ing. Petr Charamza
Stavba:	P24 Z-REKO MS Jeseník - Nábřeží 2 HP číslo stavby 7700106421		Stupeň:	SPS
Výzva:	C. Situační výkresy Koordináční situační výkres		Počet A4:	4
			Výkres č.:	C.3.2
			Datum:	01/2025
			Arch. č. - zakl. č.:	A2179