


Tato situace byla ověřena odborem životního prostředí
a je přílohou jednotného environmentálního stanoviska
sp. značky: 214025/142620
ze dne 10.6.2025
podpis *Kauč*

Městský úřad Jeseník
Odbor životního prostředí

P24 Z-REKO MS Jeseník - Nábřeží 2 HP
KOORDINAČNÍ SITUAČNÍ VÝKRES

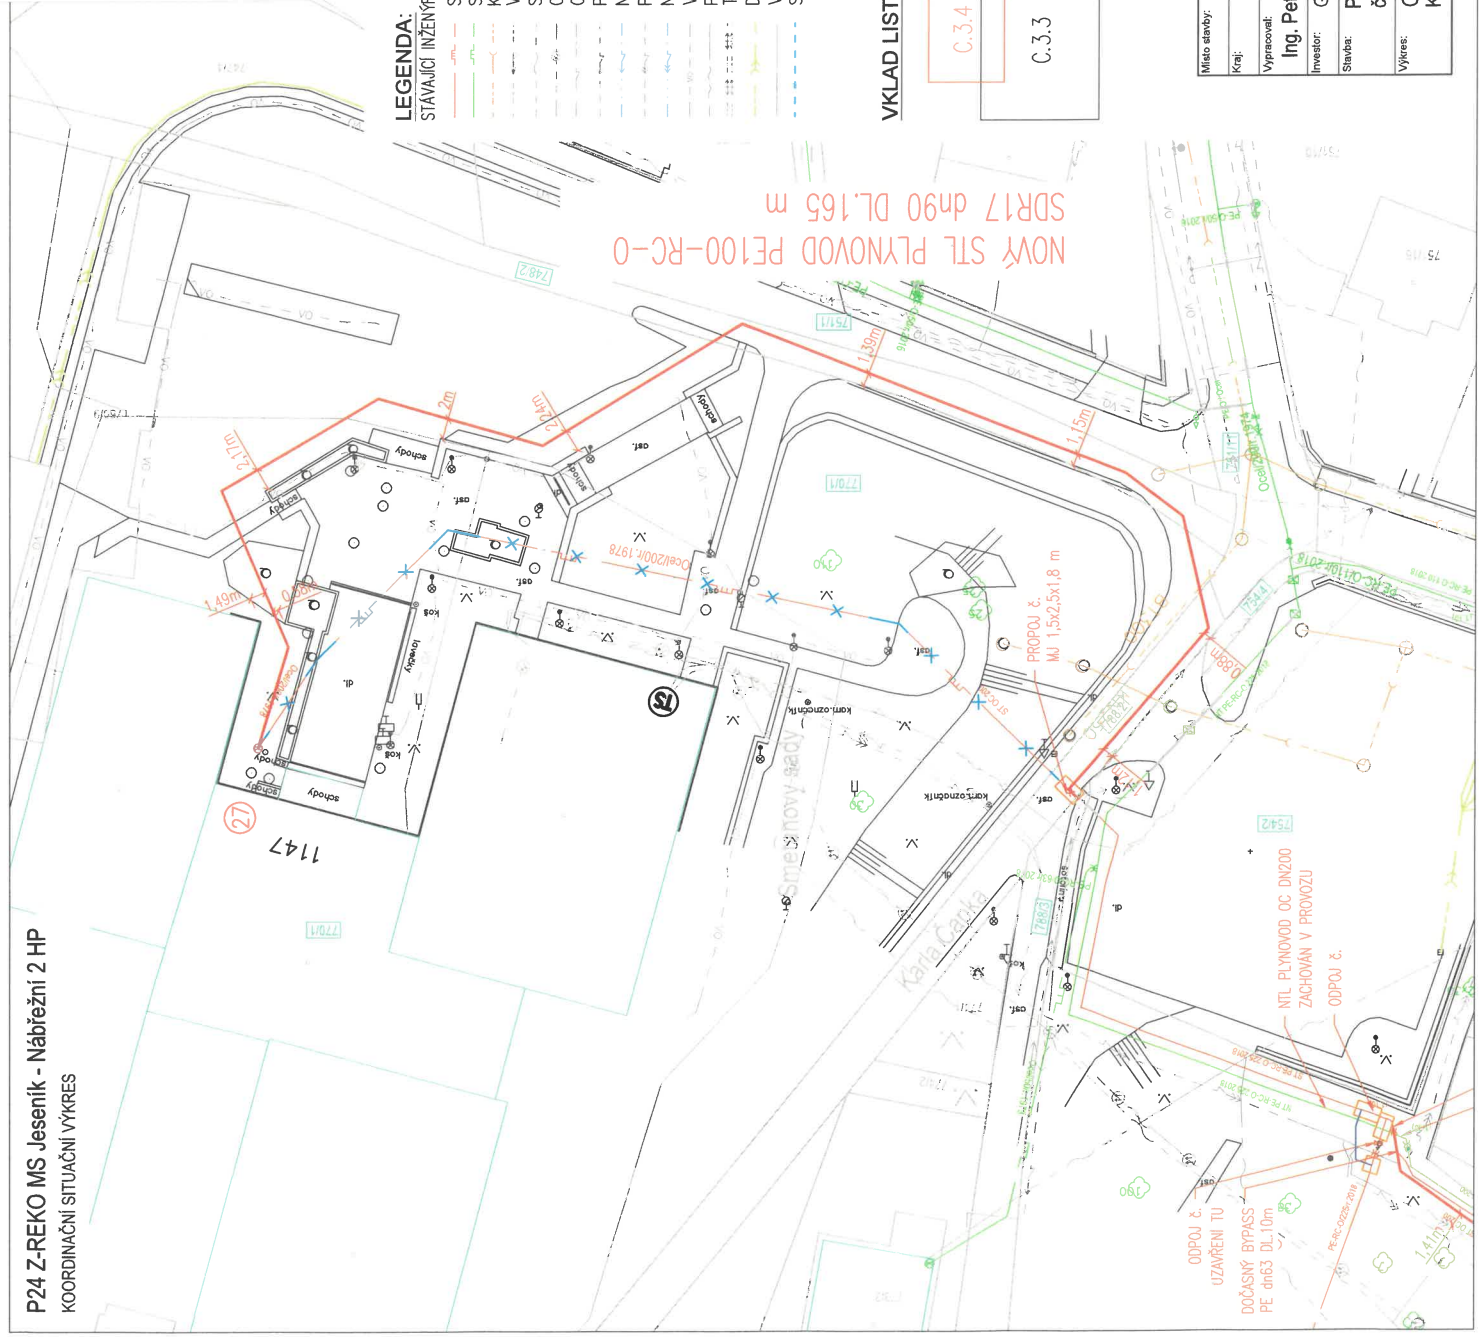

LEGENDA:
STAVAJÍCÍ INŽENÝRSKÉ SÍTĚ:

- STAVAJÍCÍ STL PLYNOVOD – GASNET, s.r.o.
- STAVAJÍCÍ NTL PLYNOVOD – GASNET, s.r.o.
- KANALIZACE – VaK Jeseník, a.s.
- VODOVOD – VaK Jeseník, a.s.
- SČELOVACÍ KABEL – CETIN, a.s.
- OPTICKÝ KABEL – CETIN, a.s.
- OPTICKÁ KABEL – Telco Infrastructure, s.r.o.
- PODZEMNÍ VEDENÍ NN – ČEZ
- NADZEMNÍ VEDENÍ NN – ČEZ
- PODZEMNÍ VEDENÍ VN – ČEZ
- NADZEMNÍ VEDENÍ VN – ČEZ
- VEREJNÉ OSVĚTLENÍ – MĚSTO JESENÍK
- PODZEMNÍ KABEL INTERNET EXPERT
- TEPLOVOD – SÁTEŽKA a.s.
- DEŠŤOVÁ KANALIZACE – MĚSTO JESENÍK
- VODOVOD – MĚSTO JESENÍK
- STAVAJÍCÍ OPZ


LEGENDA:
NAVŘZENÉ NOVÉ INŽENÝRSKÉ SÍTĚ:

- NOVÝ STL PLYNOVOD – GASNET, s.r.o.
- NOVÉ STL PLYN.Í PŘÍPOJKY – GASNET, s.r.o.
- NOVÉ OPZ
- RUŠENÝ STL PLYNOVOD – PONECHÁN V ZEMI
- RUŠENÝ NTL PLYNOVOD – PONECHÁN V ZEMI
- OCHEMNÉ PÁSMO STL PLYNOVODU

LEGENDA OSTATNÍ:

- MONTÁŽNÍ JAMA
- HRANICE PARCEL KN
- VNIŘNÍ KRESBA PARCEL KN
- PARCELNÍ ČÍSLO
- PARCELY DOTČENÉ STAVBOU

VKLAD LISTŮ:

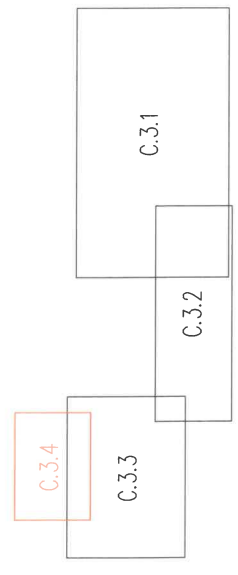

Místo stavby: u. Nábřeží Rajčická, Vyšehrad, Karlův Čápek k.ú. Jeseník, k.ú. Bukovce u. Jeseníka					
Kraj:	Olomoucký kraj			Stupeň:	DPS
Vypracoval:	Ing. Petr Charamza			Podst. Ad.:	2
	Ing. Petr Charamza			Mřížka:	1:500
Investor:	GasNet, s.r.o., Klášská 940/96, Kláš, 400 01 Ústí nad Labem			Výkres č.:	C.3.4
Stavba:	P24 Z-REKO MS Jeseník - Nábřeží 2 HP číslo stavby 7700106421			Datum:	01/2025
Výkres:	C. Situační výkresy Koordináční situační výkres			Arch.č. - zák.č.:	A2179