


M 1:250

ČESKÉ REPUBLIKY  
MĚSTSKÝ ÚŘAD  
ODMOUCKEHO KRAJE  
DOPRAVNÍ INSPEKTORÁT

*Směr M. 6. 2015 dle výše  
odmouckého kraje, měst. úřadů  
dopravní inspekce M. 6. 2015  
v Jeseňku. M. 6. 2015  
pod M. 6. 2015 dle výše*

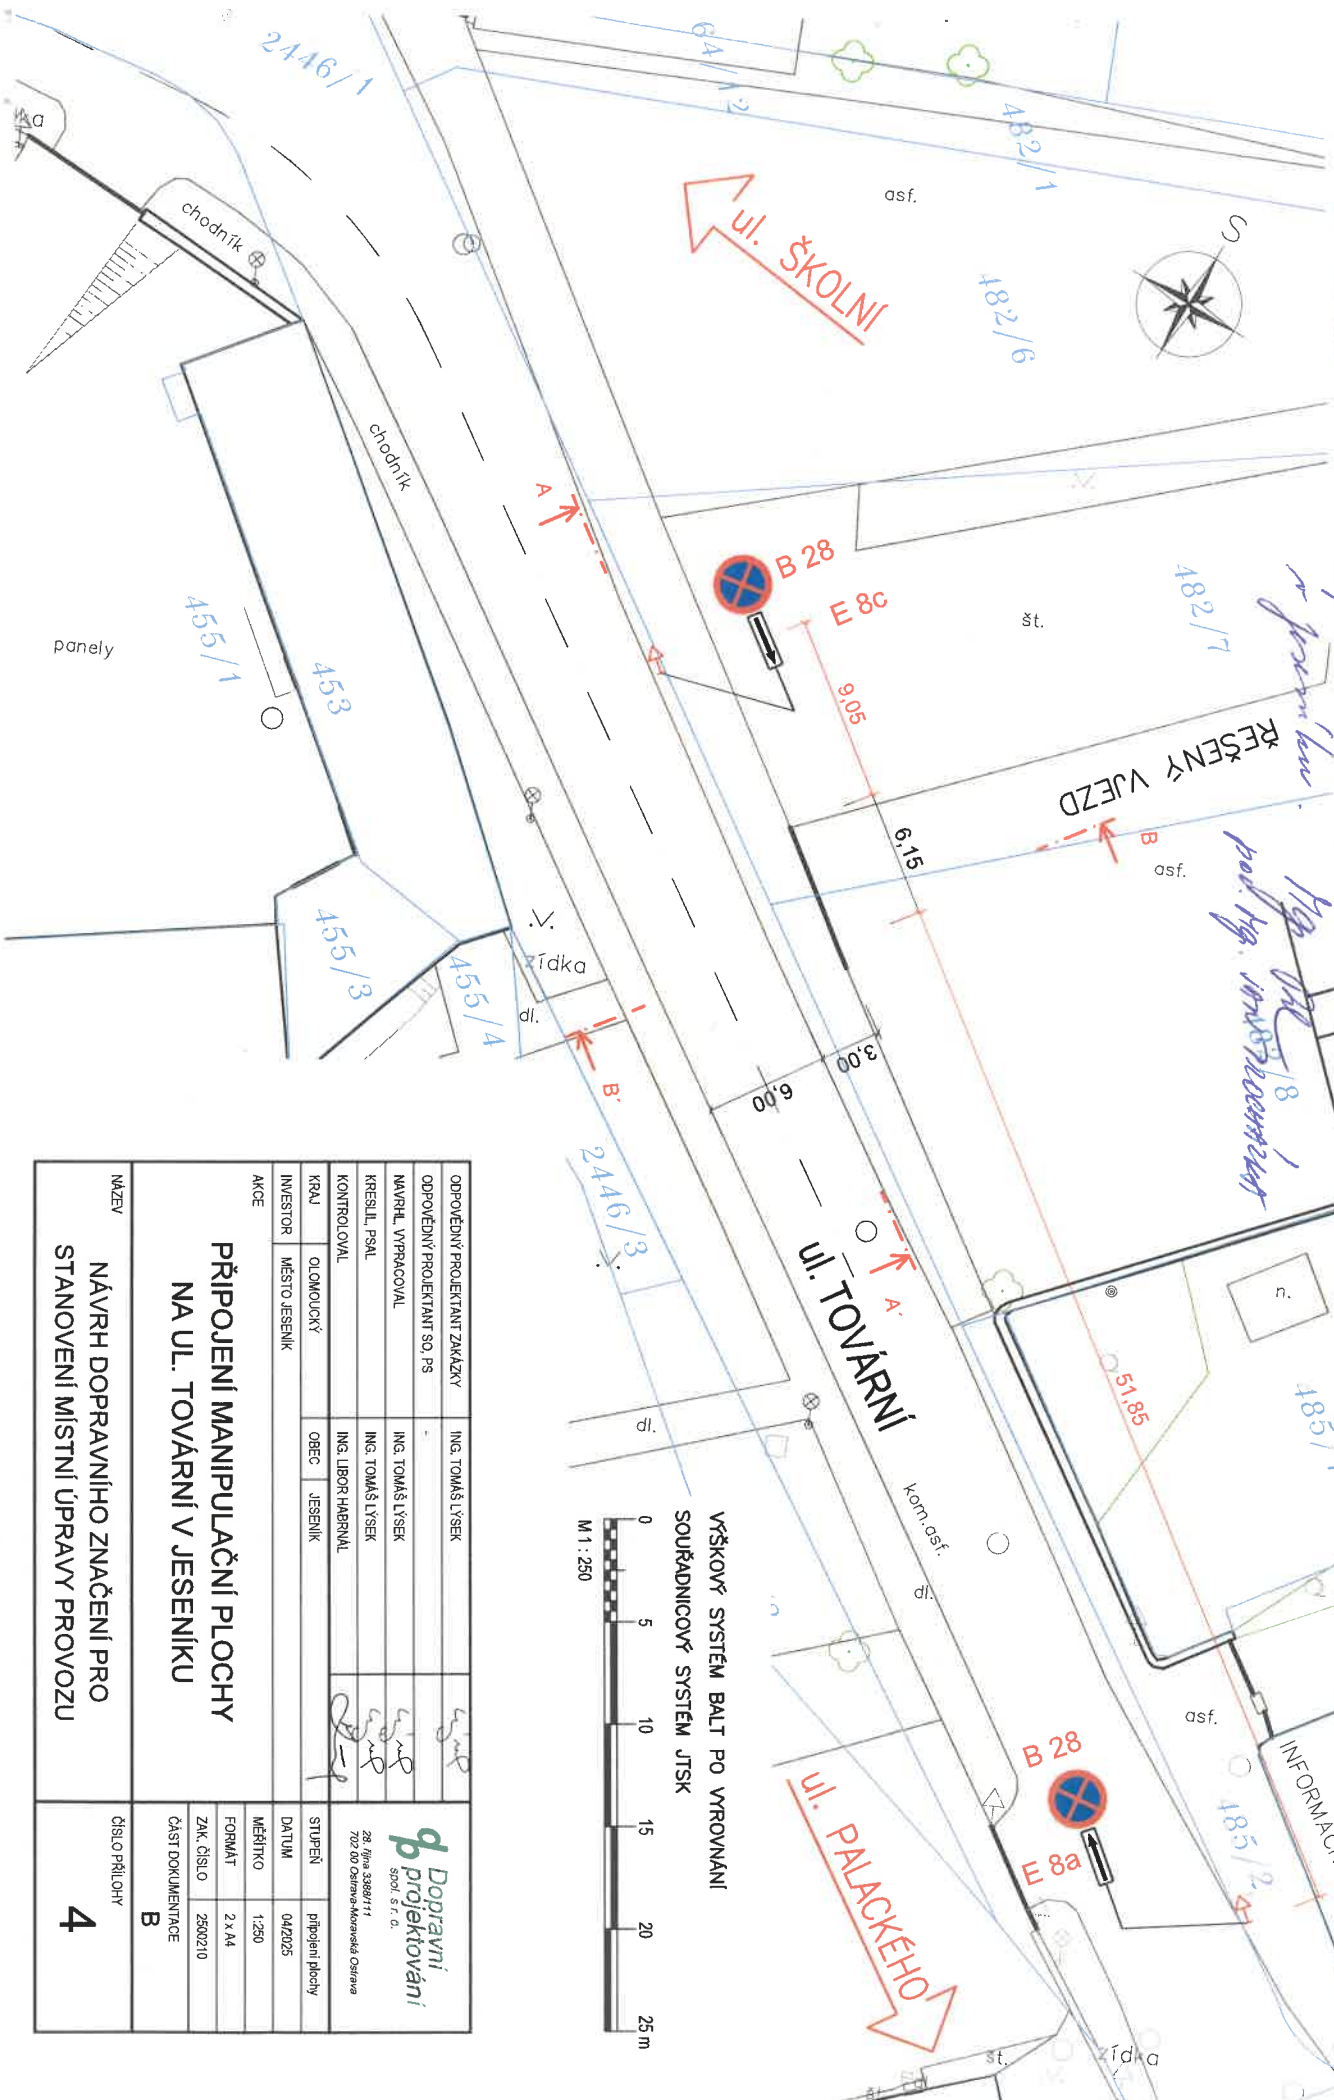

|                                                                                                 |                    |              |
|-------------------------------------------------------------------------------------------------|--------------------|--------------|
| ODPOVĚDNÝ PROJEKTANT ZKÁZKY                                                                     | ING. TOMAŠ LYSEK   |              |
| ODPOVĚDNÝ PROJEKTANT SO, PS                                                                     | -                  |              |
| MAVŘEL VYPRACOVAL                                                                               | ING. TOMAŠ LYSEK   |              |
| KRESLIL, PSAL                                                                                   | ING. TOMAŠ LYSEK   |              |
| KONTROLOVAL                                                                                     | ING. LIBOR HÁBRNÁL |              |
| KRAJ                                                                                            | OLOMOUČSKÝ         | OBEC JESENÍK |
| INVESTOR                                                                                        | MĚSTO JESENÍK      |              |
| AKCE                                                                                            |                    |              |
| PŘÍPOJENÍ MANIPULAČNÍ PLOCHY<br>NA UL. TOVÁRNÍ V JESENÍKU                                       |                    |              |
| NÁZEV                                                                                           |                    |              |
| NÁVRH DOPRAVNÍHO ZNAČENÍ PRO<br>STANOVENÍ MÍSTNÍ ÚPRAVY PROVOZU                                 |                    |              |
| ČÍSLO PŘÍLOHY                                                                                   |                    |              |
| 4                                                                                               |                    |              |
| B                                                                                               |                    |              |
| ČÁST DOKUMENTACE                                                                                |                    |              |
| MĚŘITKO                                                                                         |                    |              |
| 1:250                                                                                           |                    |              |
| FORMÁT                                                                                          |                    |              |
| 2 x A4                                                                                          |                    |              |
| ZAK. ČÍSLO                                                                                      |                    |              |
| 2500210                                                                                         |                    |              |
| STUPEŇ                                                                                          |                    |              |
| připojení plochy                                                                                |                    |              |
| DATUM                                                                                           |                    |              |
| 04/2025                                                                                         |                    |              |
| 28. října 3389/111<br>702 00 Ostřava-Mokrášská Ostava<br>Dopravní projektování<br>spol. s r. o. |                    |              |