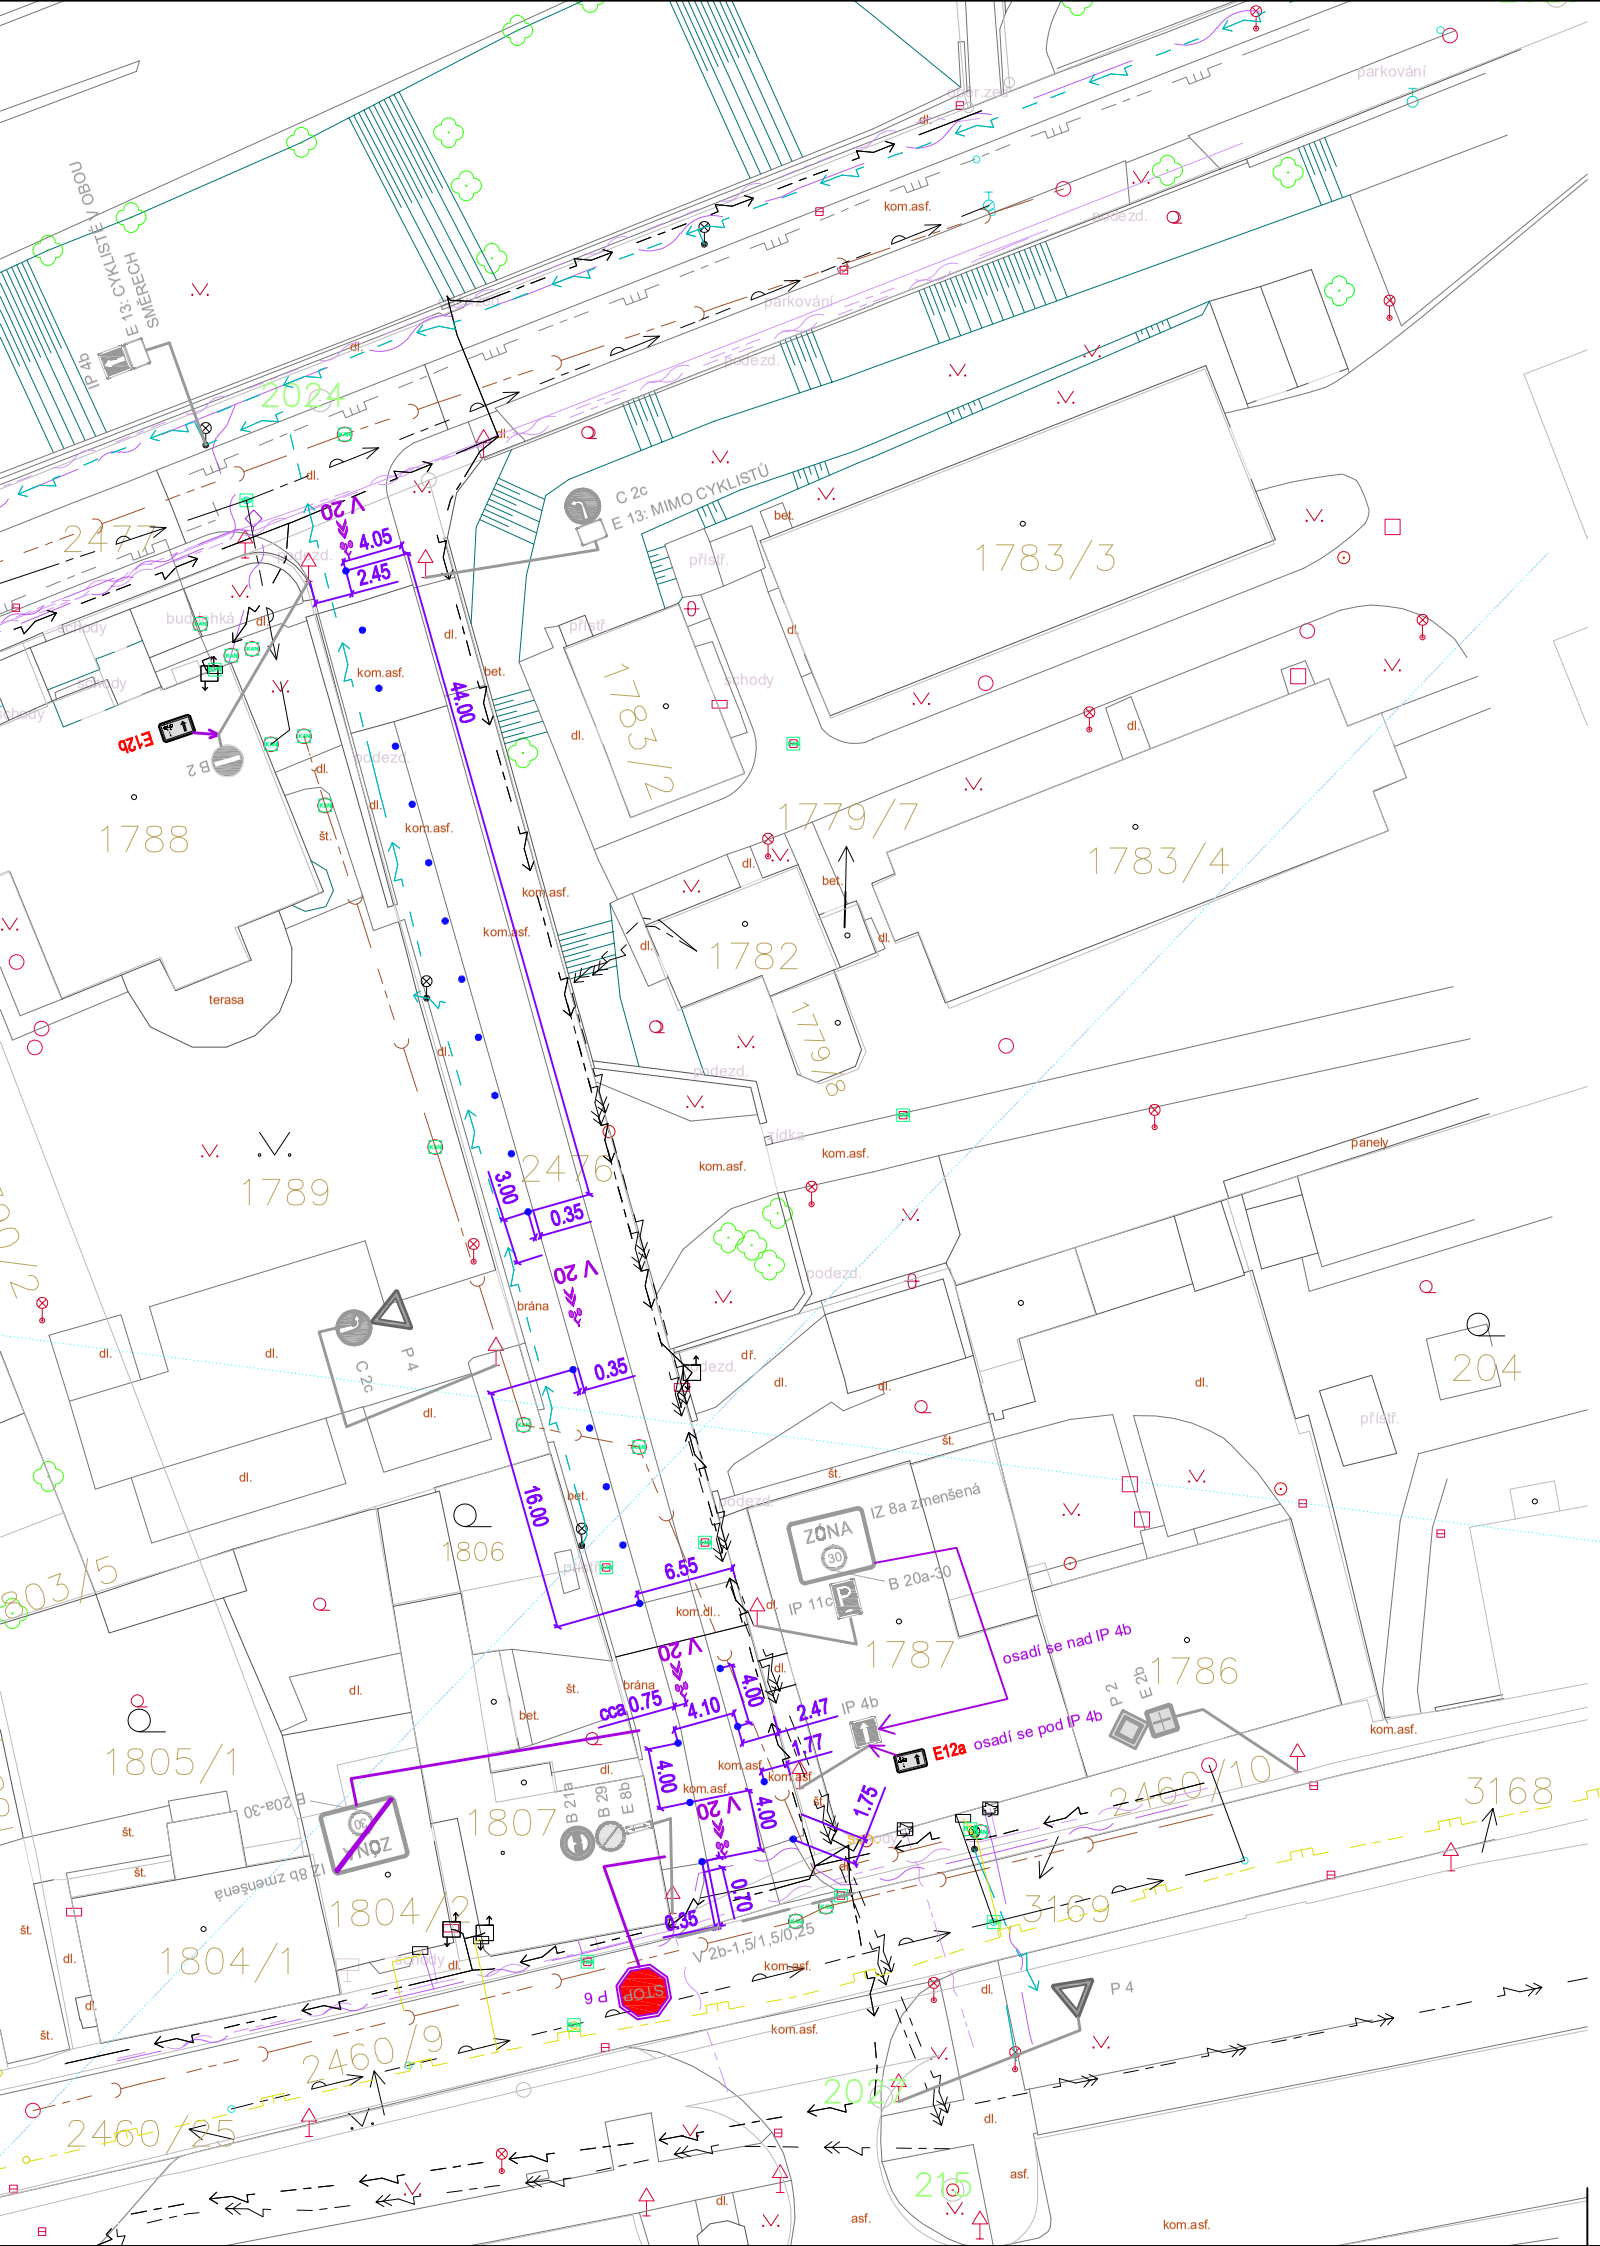

LEGENDA DOPRAVNÍHO ZNAČENÍ:

- navržený zahrazovací sloupek
- P 4 — dopravní značení svislé stávající
- E12a — dopravní značení svislé navržené
- V 20 — dopravní značení vodorovné navržené
- V 2b — dopravní značení vodorovné stávající

*DOPRAVNÍ ZNAČENÍ JE ZAKRESLENO JEN V ROZSAHU NUTNÉM PRO NÁVRH.
*DOPRAVNÍ ZNAČENÍ SE PROVEDE DLE TP 65, TP 133 A DLE POŽADAVKU INVESTORA, NUTNO ZOHLEDNIT STÁVAJÍCÍ PODZEMNÍ INŽENÝRSKÉ SÍTĚ!
*MIN. VZDÁLENOST ZNAČEK V PODÉLNÉM SMĚRU 10m, OKRAJE ZNAČEK OD HRANY VOZOVKY 0,5m (VÝJ. 0,3m), MAX. 2m
*MIN. VÝŠKA SPODNÍHO OKRAJE ZNAČEK NAD CHODNÍKEM 2,2m, MAX. VÝŠKA 2,5m.
*INŽENÝRSKÉ SÍTĚ JSOU ZAKRESLENY DLE PODKLADU SPRÁVCŮ V NUTNÉM ROZSAHU, PŘÍPADNĚ NUTNO VYTÝČITI ZRUŠENÝ PLYNOVOD NENÍ ZAKRESLEN.

S

LEGENDA STÁVAJÍCÍCH INŽENÝRSKÝCH SÍTÍ :

- Stávající vzdušný paprsek
- Stávající NN – podzemní
- Stávající VN – podzemní
- Stávající sdělovací vedení CETIN – podzemní
- Stávající sdělovací vedení TELIN – podzemní
- Stávající kanalizace
- Stávající vodovod pitné vody
- Stávající plynovod – STL
- Stávající plynovod – NTL
- Stávající VO

Souřadnicový systém JTSK

Výškový systém Bpv

Objednatel:
Město Jeseník
Masarykovo náměstí 167/1
790 01 Jeseník

Zhotovitel:
PUDIS
Známe cestu
Projektové, průzkumné, konzultační a inženýrské činnosti

Vypracoval:	Hlavní inženýr projektu:	Odpovědný projektant/řešitel:
ing. Martin Krejčí	Ing. Martin Krejčí	Ing. Martin Krejčí
	Profesní garant: Ing. Martin Krejčí	

Zakázka:	Číslo zakázky:	Stupeň:
SPOJKA UL. LIPOVSKÁ A TYRŠOVA - NÁVRH VYMEZENÍ PROSTORU PRO CHODCE A VOZIDLA	D25-004	PROJEKT DZN
Stavební objekt:	Měřítko: 1 : 500	Část dokumentace: NÁVRH TRVALÉHO DZN
Příloha: SITUACE	Datum: 02/2025	Číslo přílohy: 1