



key: 21205/9K756
Lund 17.6.2025

Městský úřad Jeseník
Odbor životního prostředí

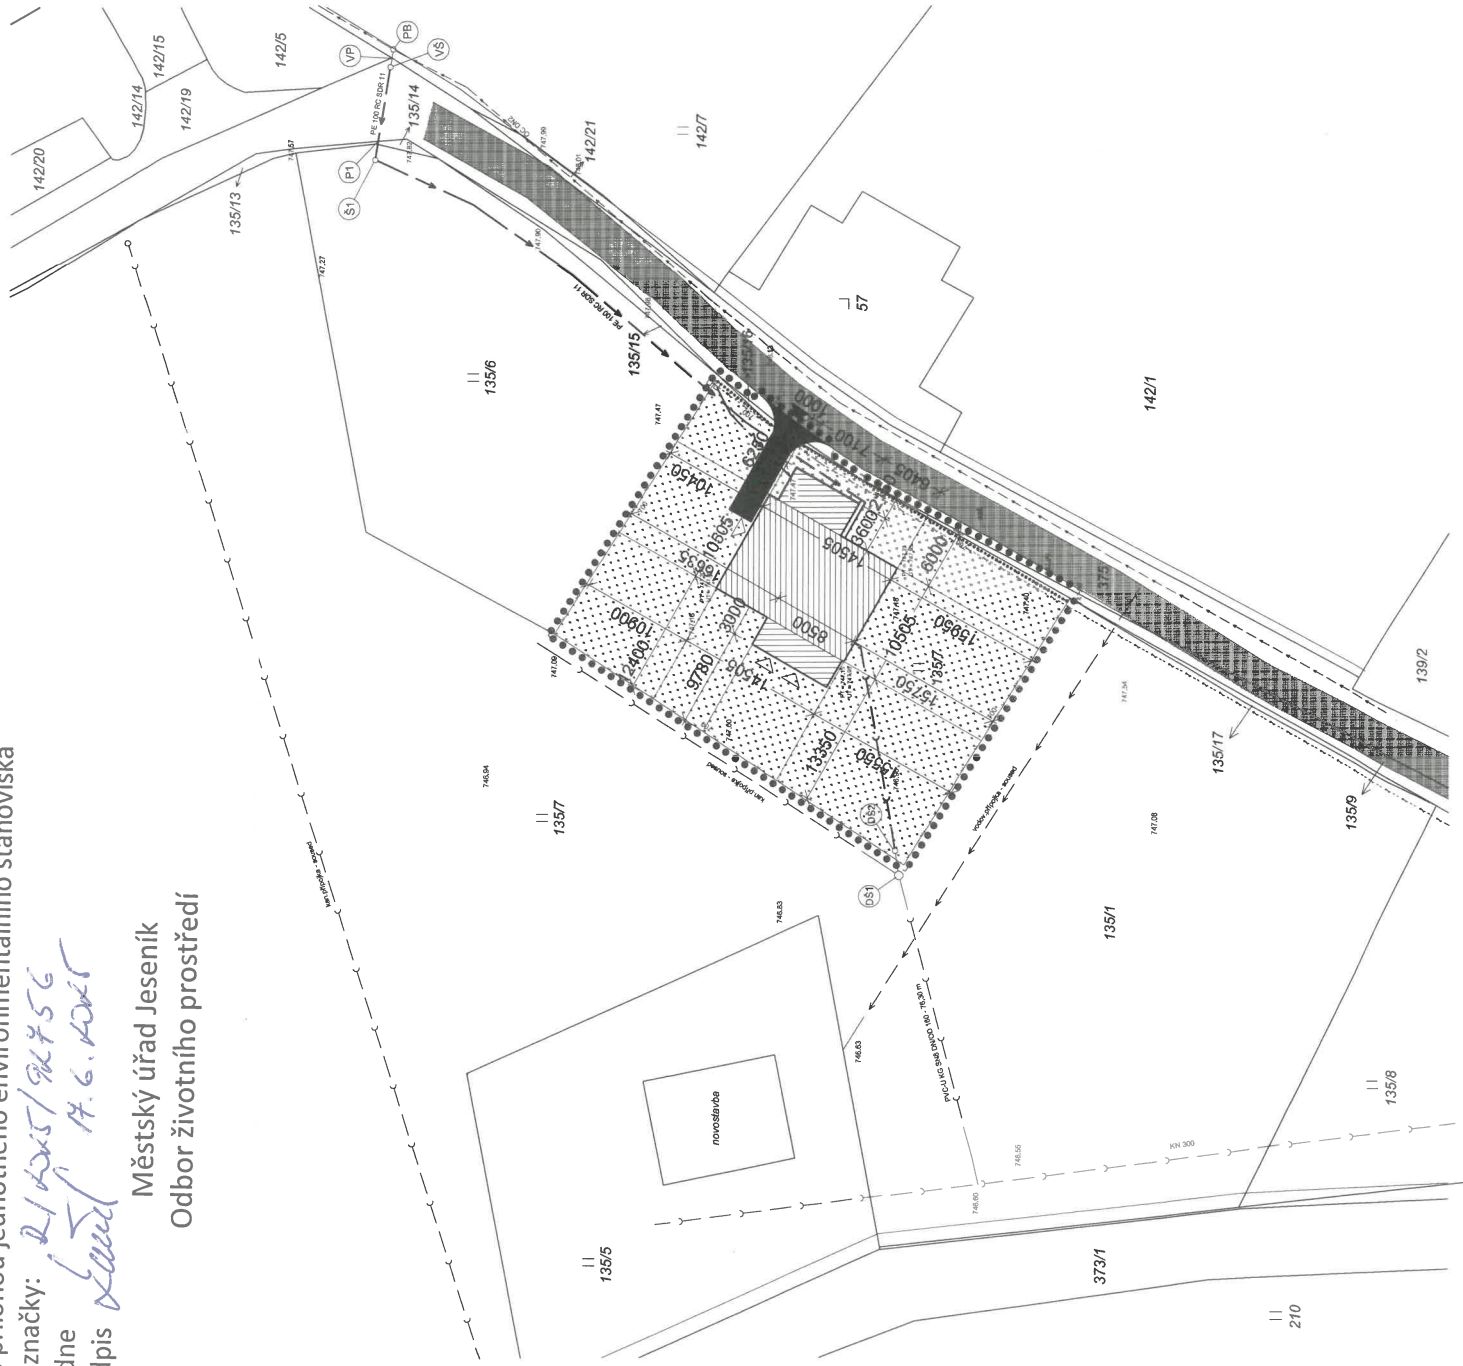

LEGENDA


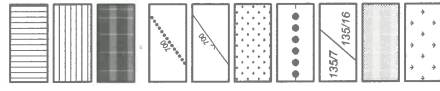


PŘÍSTUP A VJEZD NA POZEMEK, resp. STAVENIŠTĚ (nový sjezd z MK), PŘÍJEZD POŽ.VOZIDEL
HLAVNÍ VSTUP DO OBJEKTU
ZAHRADNÍ VSTUPY DO OBJEKTU

LEGENDA STÁVAJÍCICH INŽENÝRSKÝCH SÍTÍ:



LEGENDA POVOLĚNÝCH INŽENÝRSKÝCH SÍTÍ:

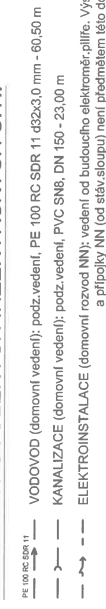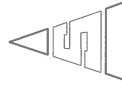 $\pm 0,000 = 1.NP = 748,10$ 

k.ú. Rejvíz 793167

Projektant, sídlo :	Ing.Vratislav Zapalač, Šumberská 135, Jeseník	Č.pant. :	
Investor, sídlo :	Ing.M.Kraml a M.Kramlová, Jasanová 166, D.Břežany	Měřtko :	1:250
Stupně PD :	změna stavby před dokončením	Formát :	A4
Název alce :	Rodinný dům – novostavba, p.č.135/7, k.ú. Rejvíz (změna stavby před dokončením)	Datum :	04/2025
		Č.zakázky :	01803-1
Období výkresu :	KOORDINAČNÍ SITUACE	Č.výkresu :	C.3