




Délka pracovního místa 1,2km
Uzavírka v délce 300m x 4 úseky

Datum: 16.6.2025
Č.j.: KRPM-47513-9/ČJ-2025-141106
SOUHLASÍ s podmínkami

KRAJSKÉ ŘEDITELSTVÍ POLICIE
OLOMOUCKÉHO KRAJE
DOPRAVNÍ INSPEKTORÁT
790 01 JESENÍK, MORAVSKÁ 780/4

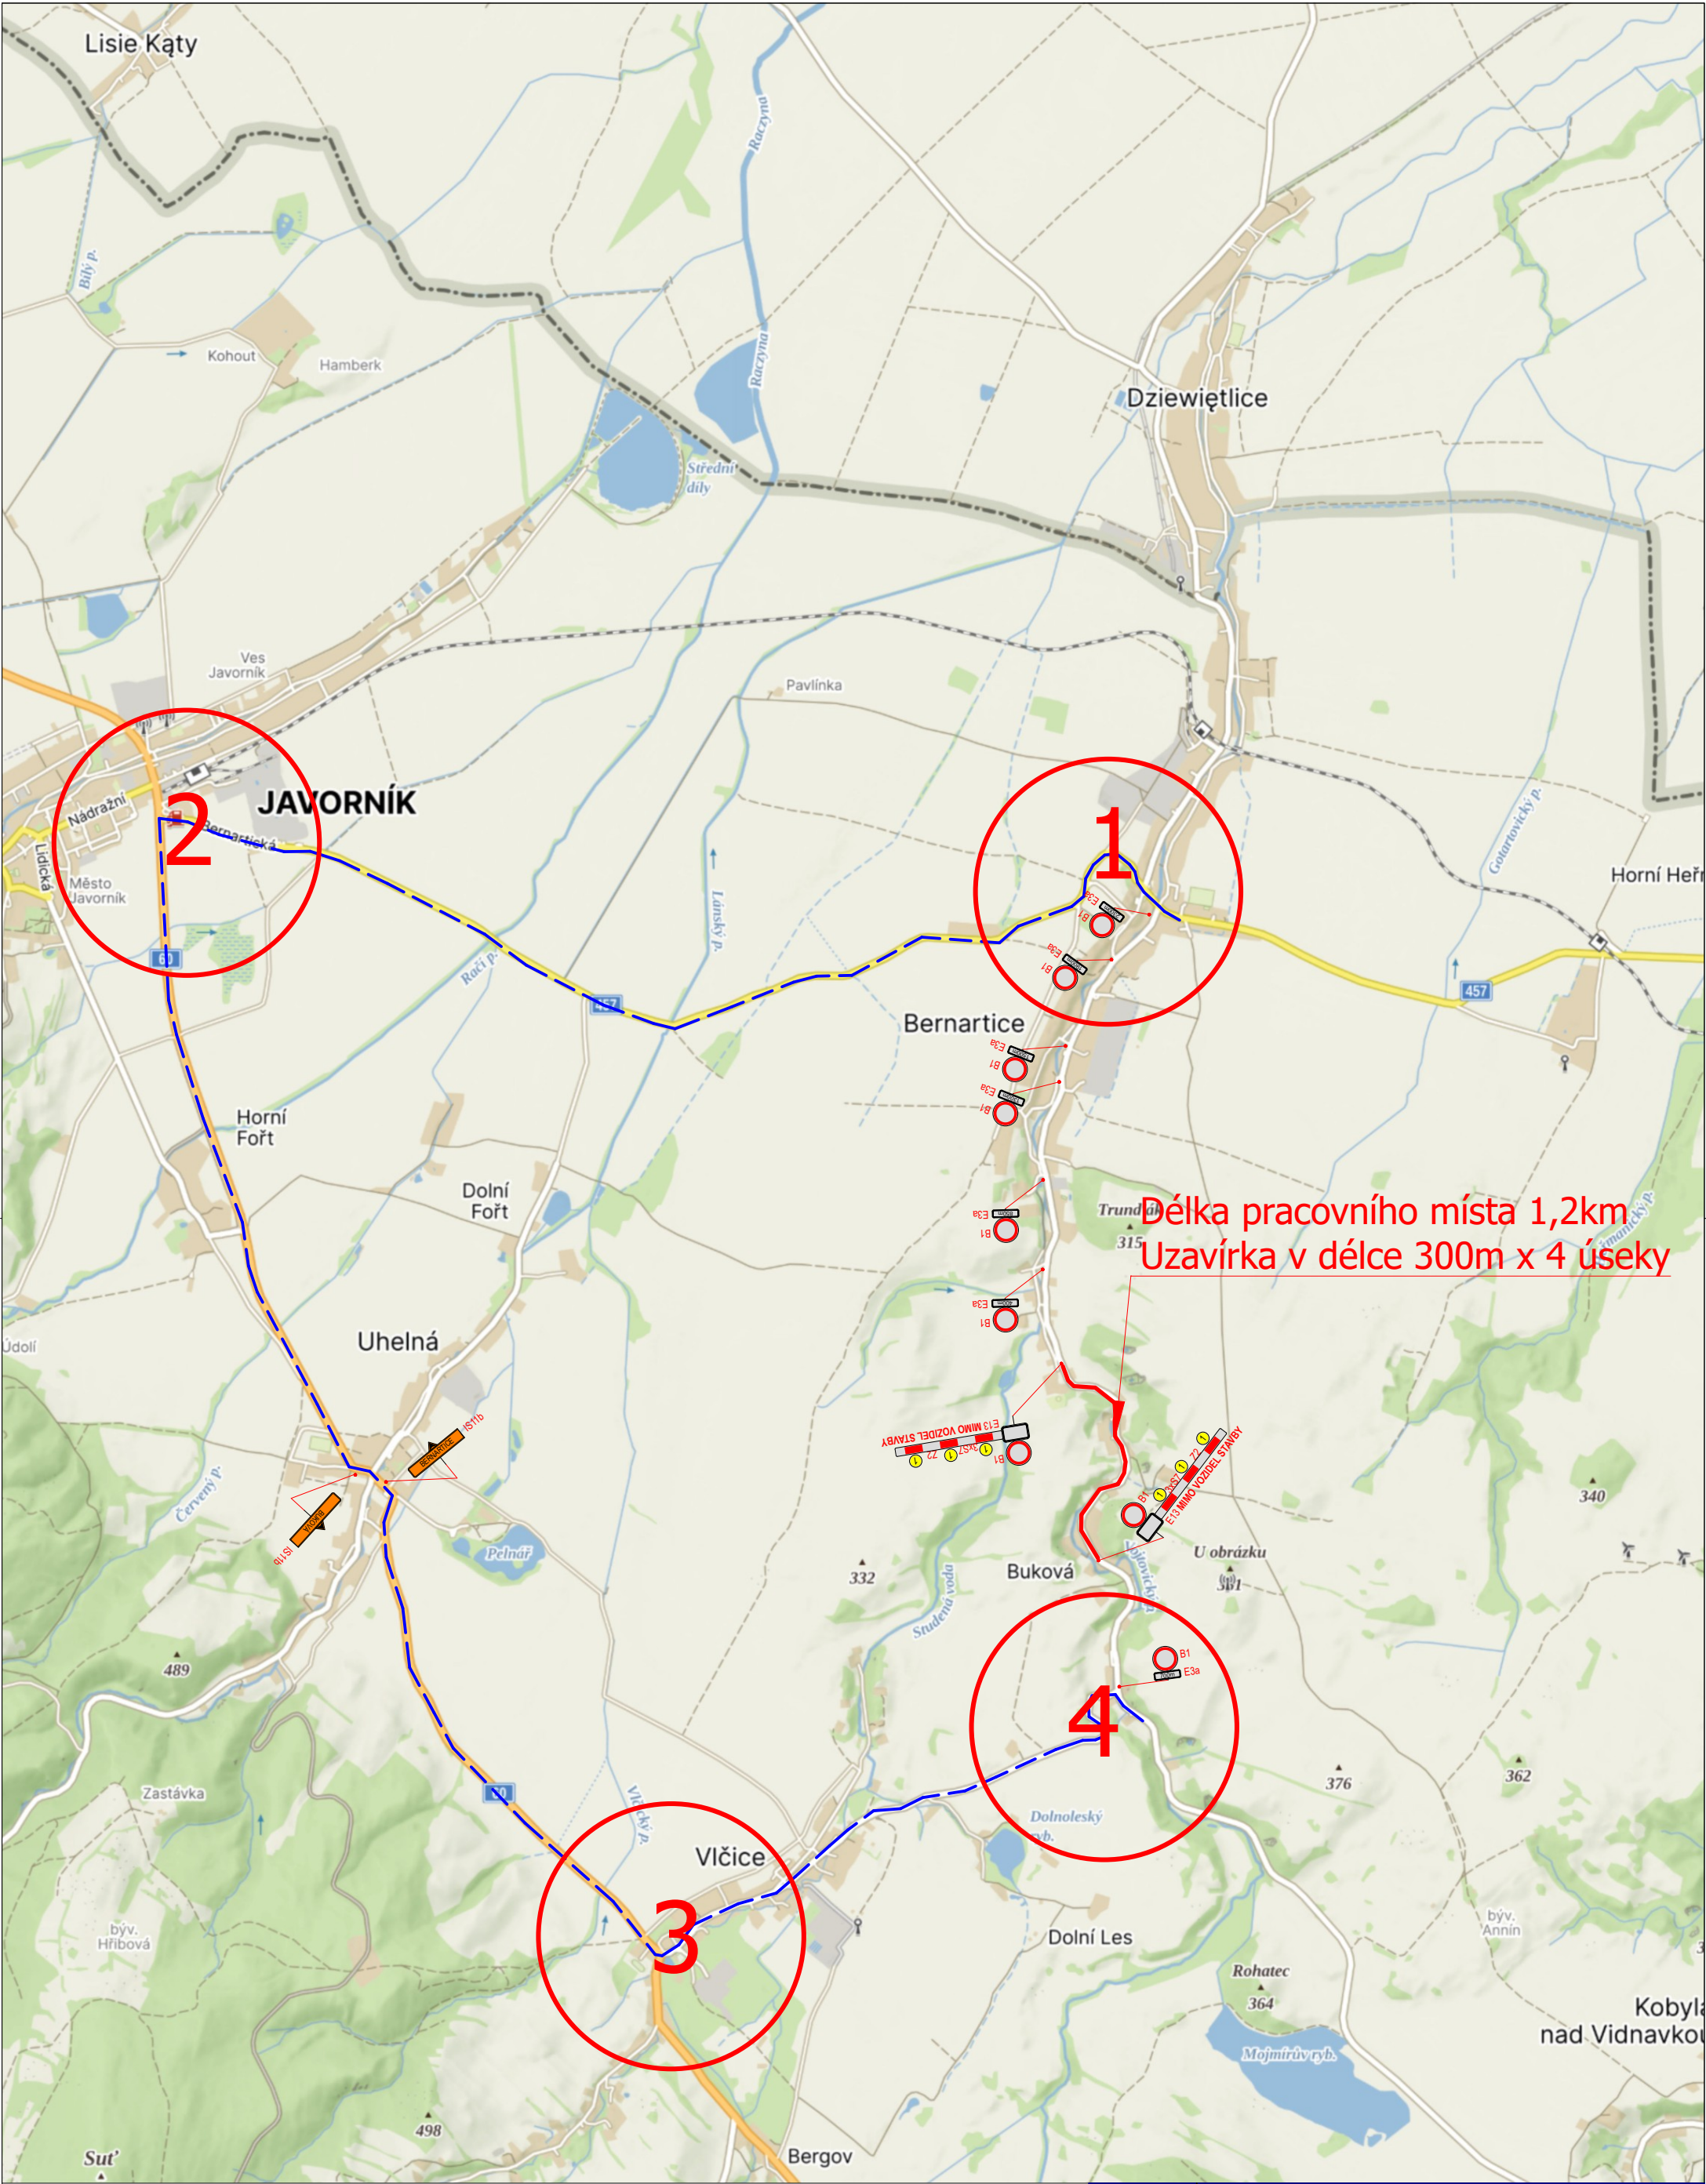

Omezený úsek

Objízdná trasa



A15 Navržené přechodné DZ



P4 Stávající svislé DZ






P4 Zrušené stávající svislé DZ

Autor:	Dopravní Značení Tkadleček, Grudova 4, 747 05 Opava		
Zodp. projektant:	Jan Tkadleček		IČO: 087 346 31
Vypracoval:	Jan Tkadleček		tel.: 737 351 772
Kontroloval:	Jan Tkadleček		Datum: 05/2025
Měřítko:	1:7500	Číslo zakázky:	112/2025 Formát: A3
Zadavatel:	BERKASTAV s.r.o. Nádražní 955/11, 792 01 Bruntál		
Stavba:	Prodloužení vodovodu Bernartice - Buková		
Popis:	Přehledná situace		



Výkres číslo: ---

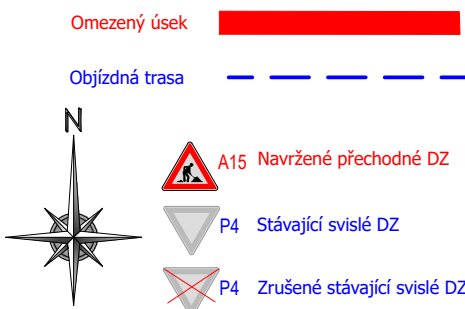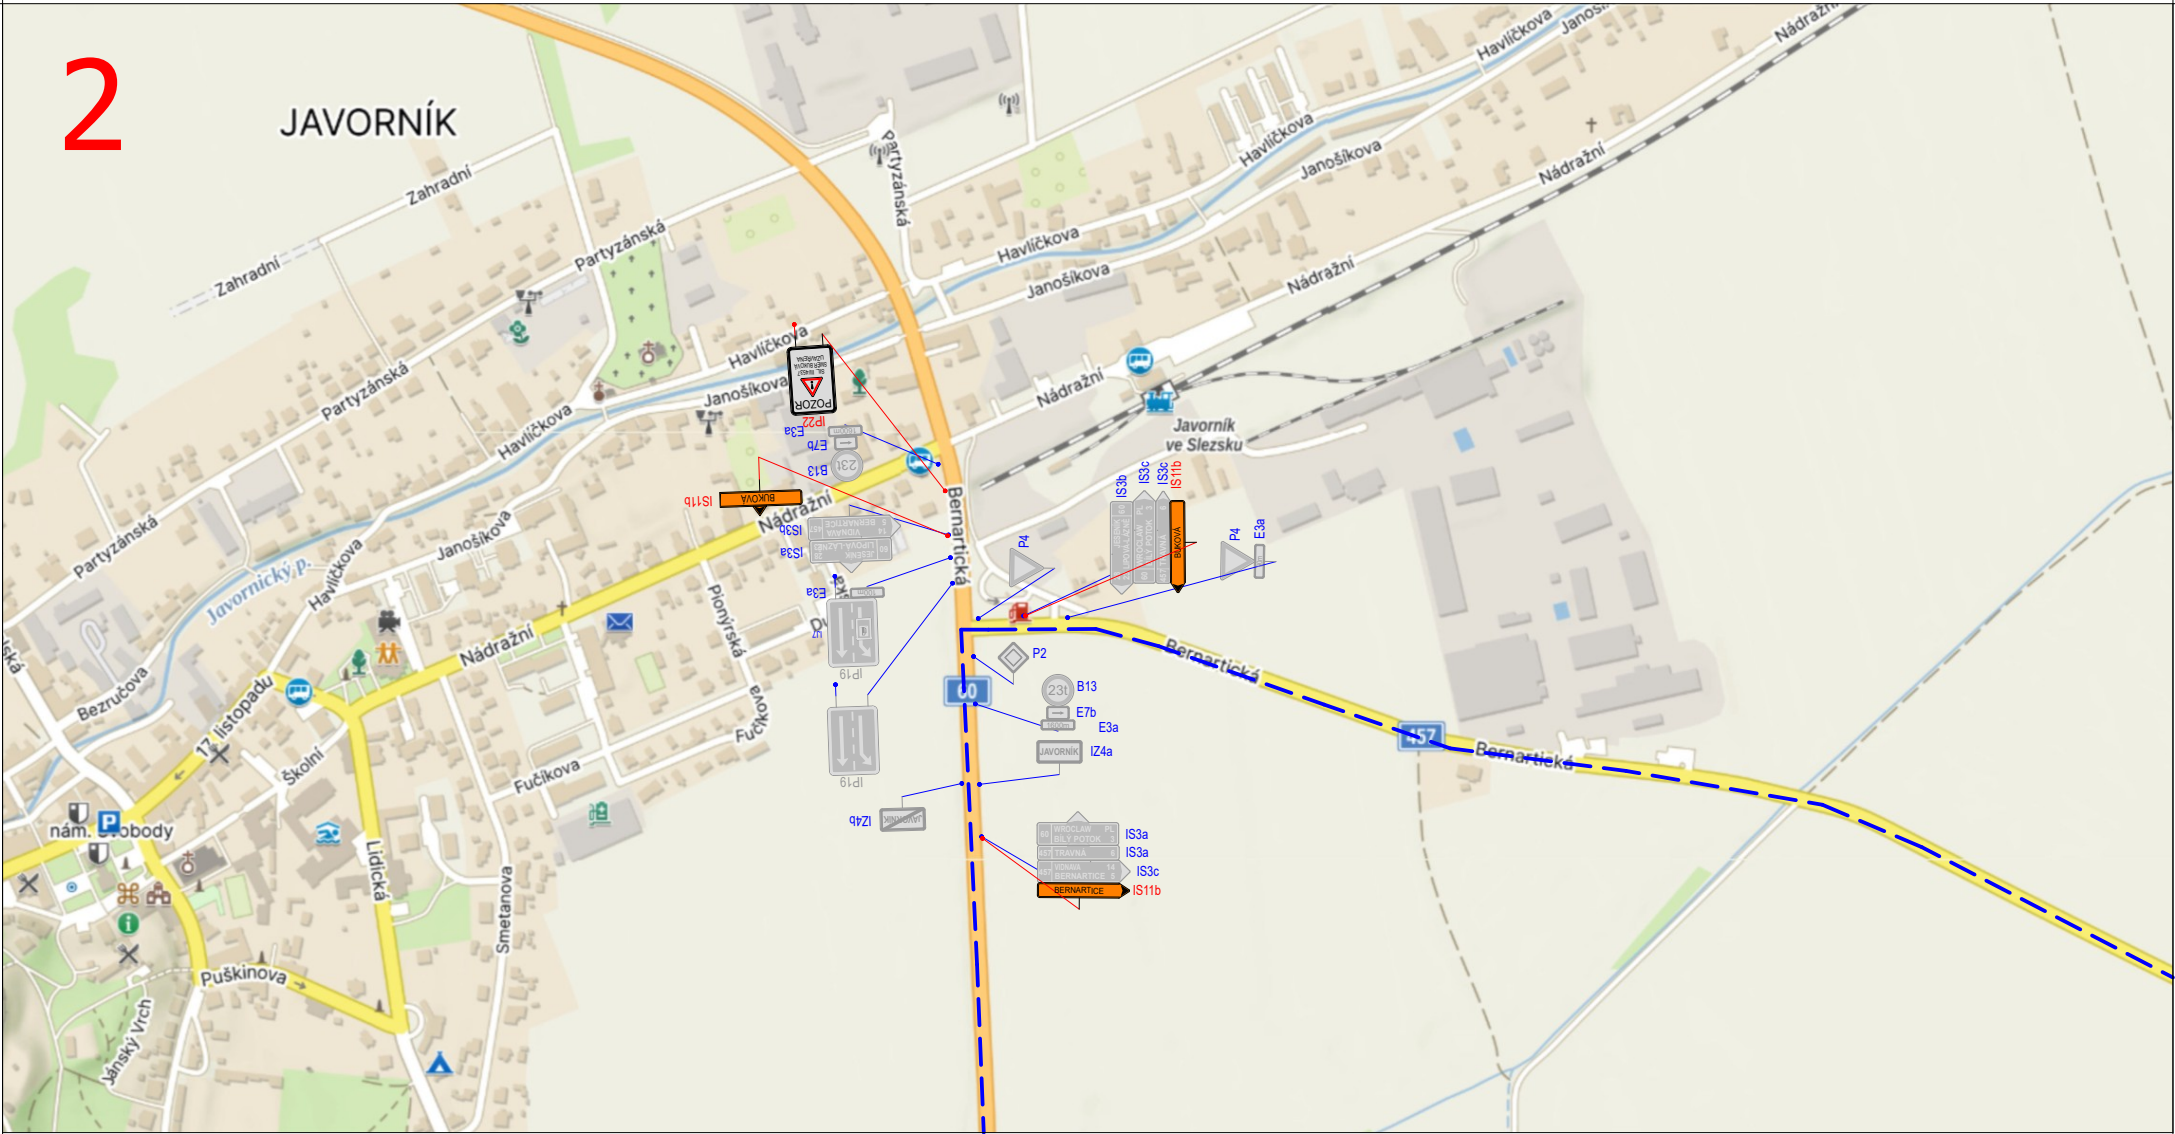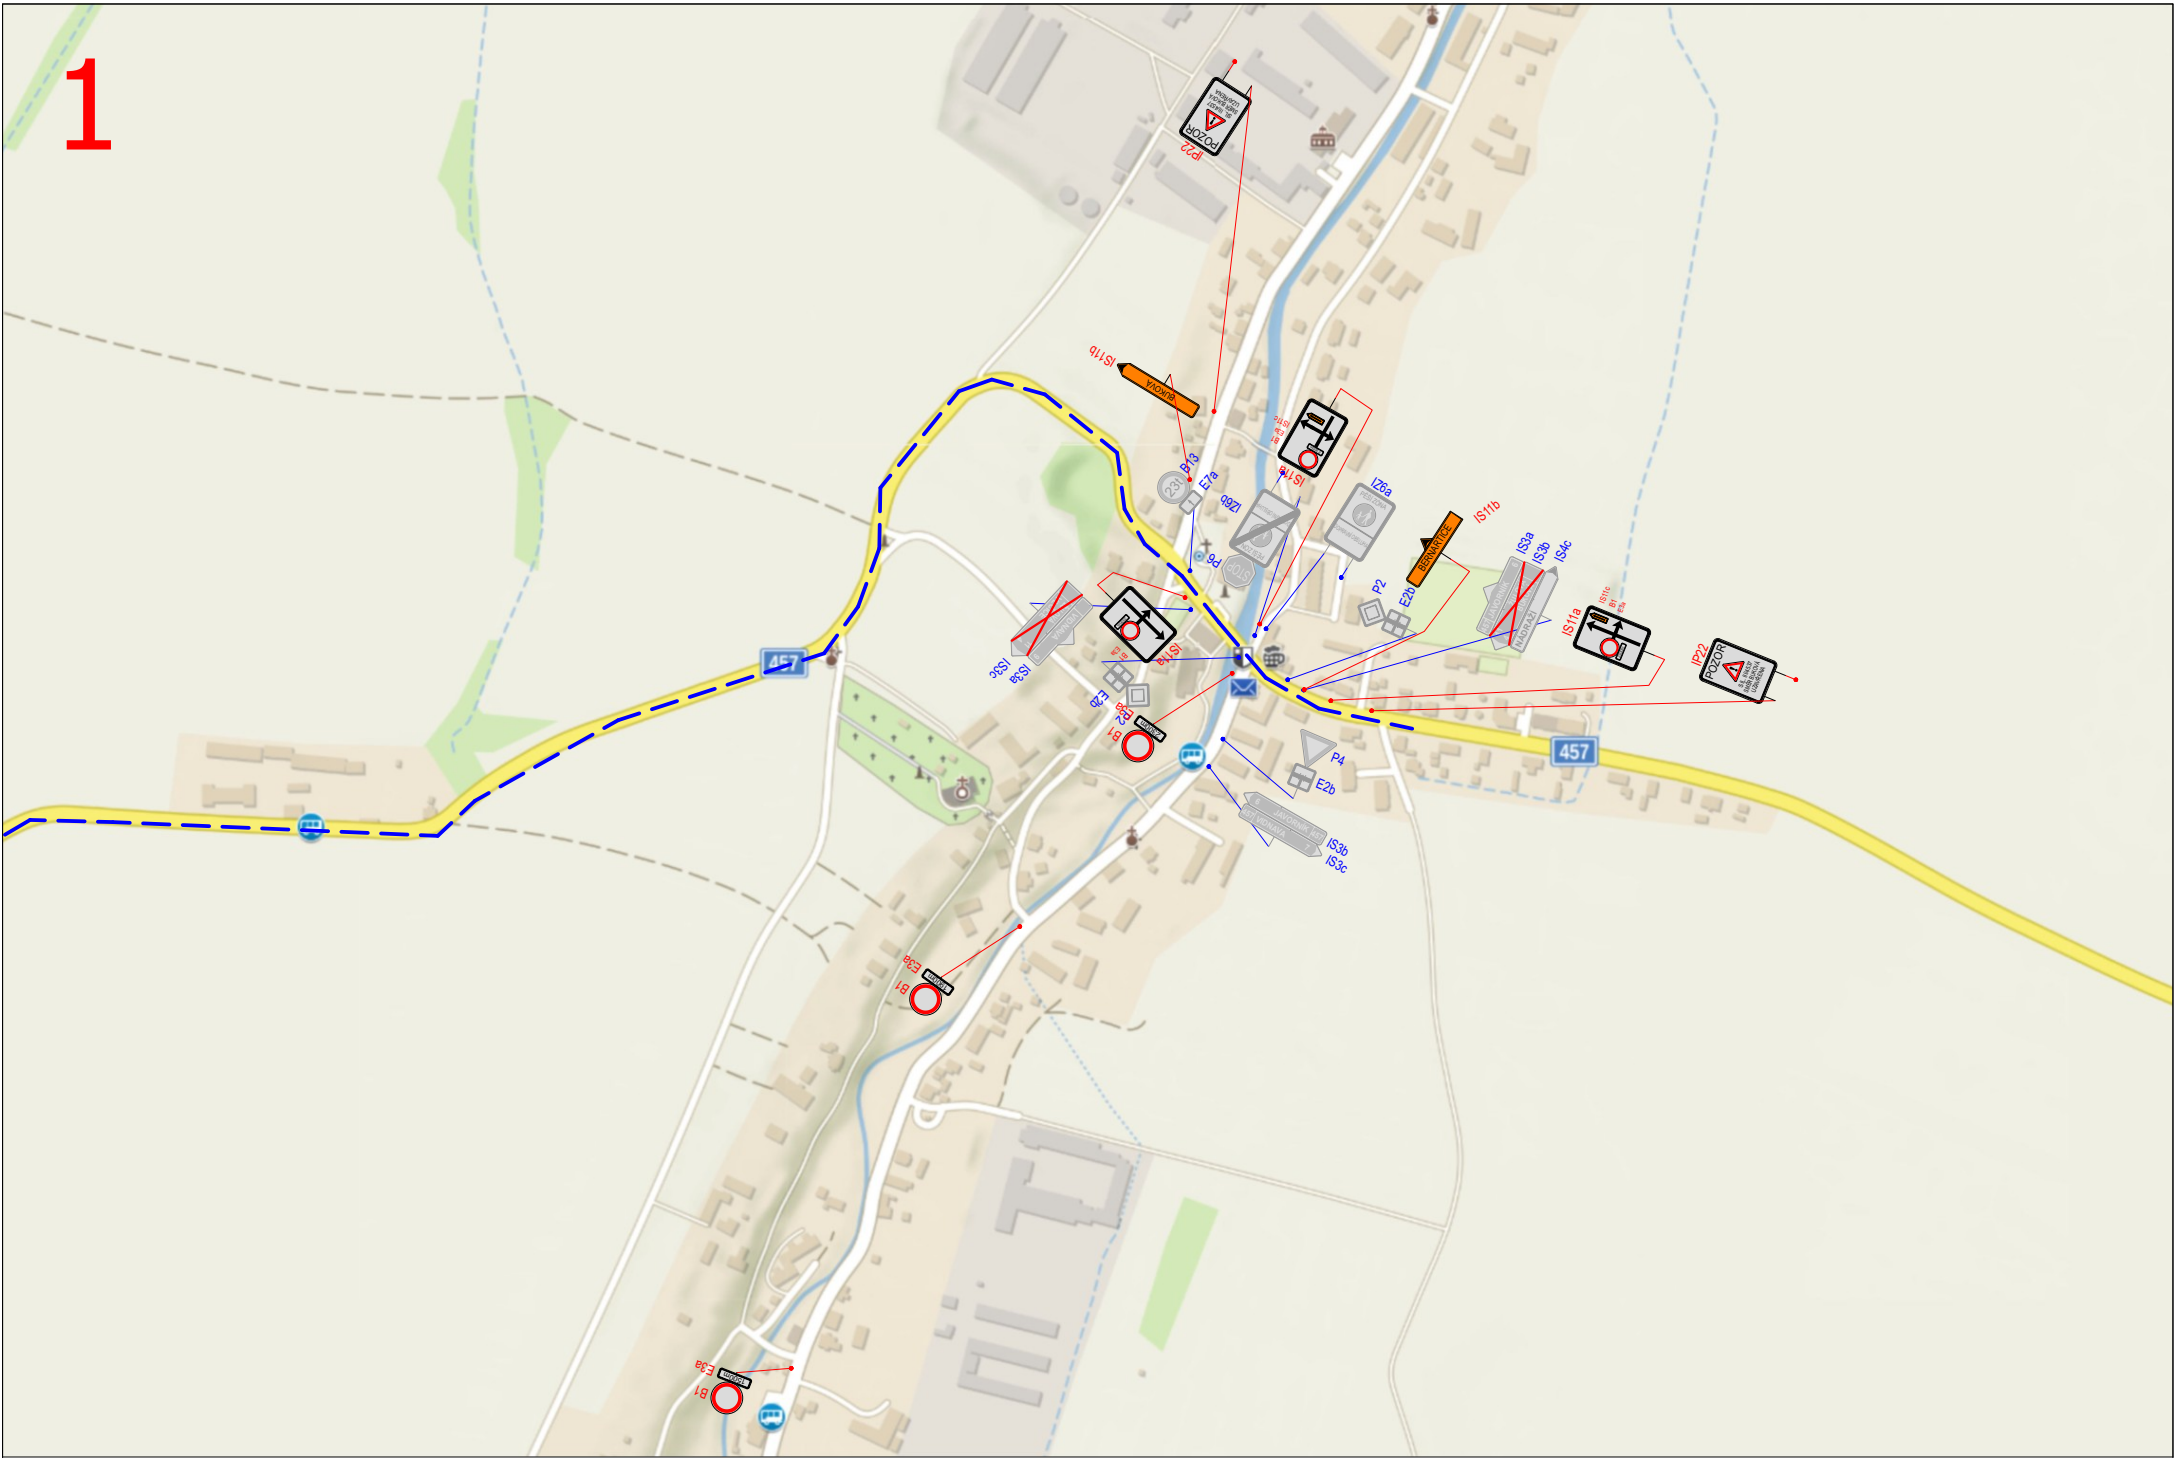


Autor:	Dopravní Značení Tkadleček, Grudova 4, 747 05 Opava		
Zodp. projektant:	Jan Tkadleček	<i>Jan</i>	IČO: 087 346 31
Vypracoval:	Jan Tkadleček	<i>Jan</i>	tel.: 737 351 772
Kontroloval:	Jan Tkadleček	<i>Jan</i>	Datum: 05/2025
Měřítko:	1:5000	Číslo zakázky:	112/2025 Formát: A3
Zadavatel:	BERKASTAV s.r.o. Nádražní 955/11, 792 01 Bruntál		
Stavba:	Prodloužení vodovodu Bernartice - Buková		
Popis:	Úplná uzavírka - objízdná trasa		



TKADLEČEK
Dopravní značení

tkadlecek.cz
znacky@tkadlecek.cz

Výkres číslo:
DZ-1

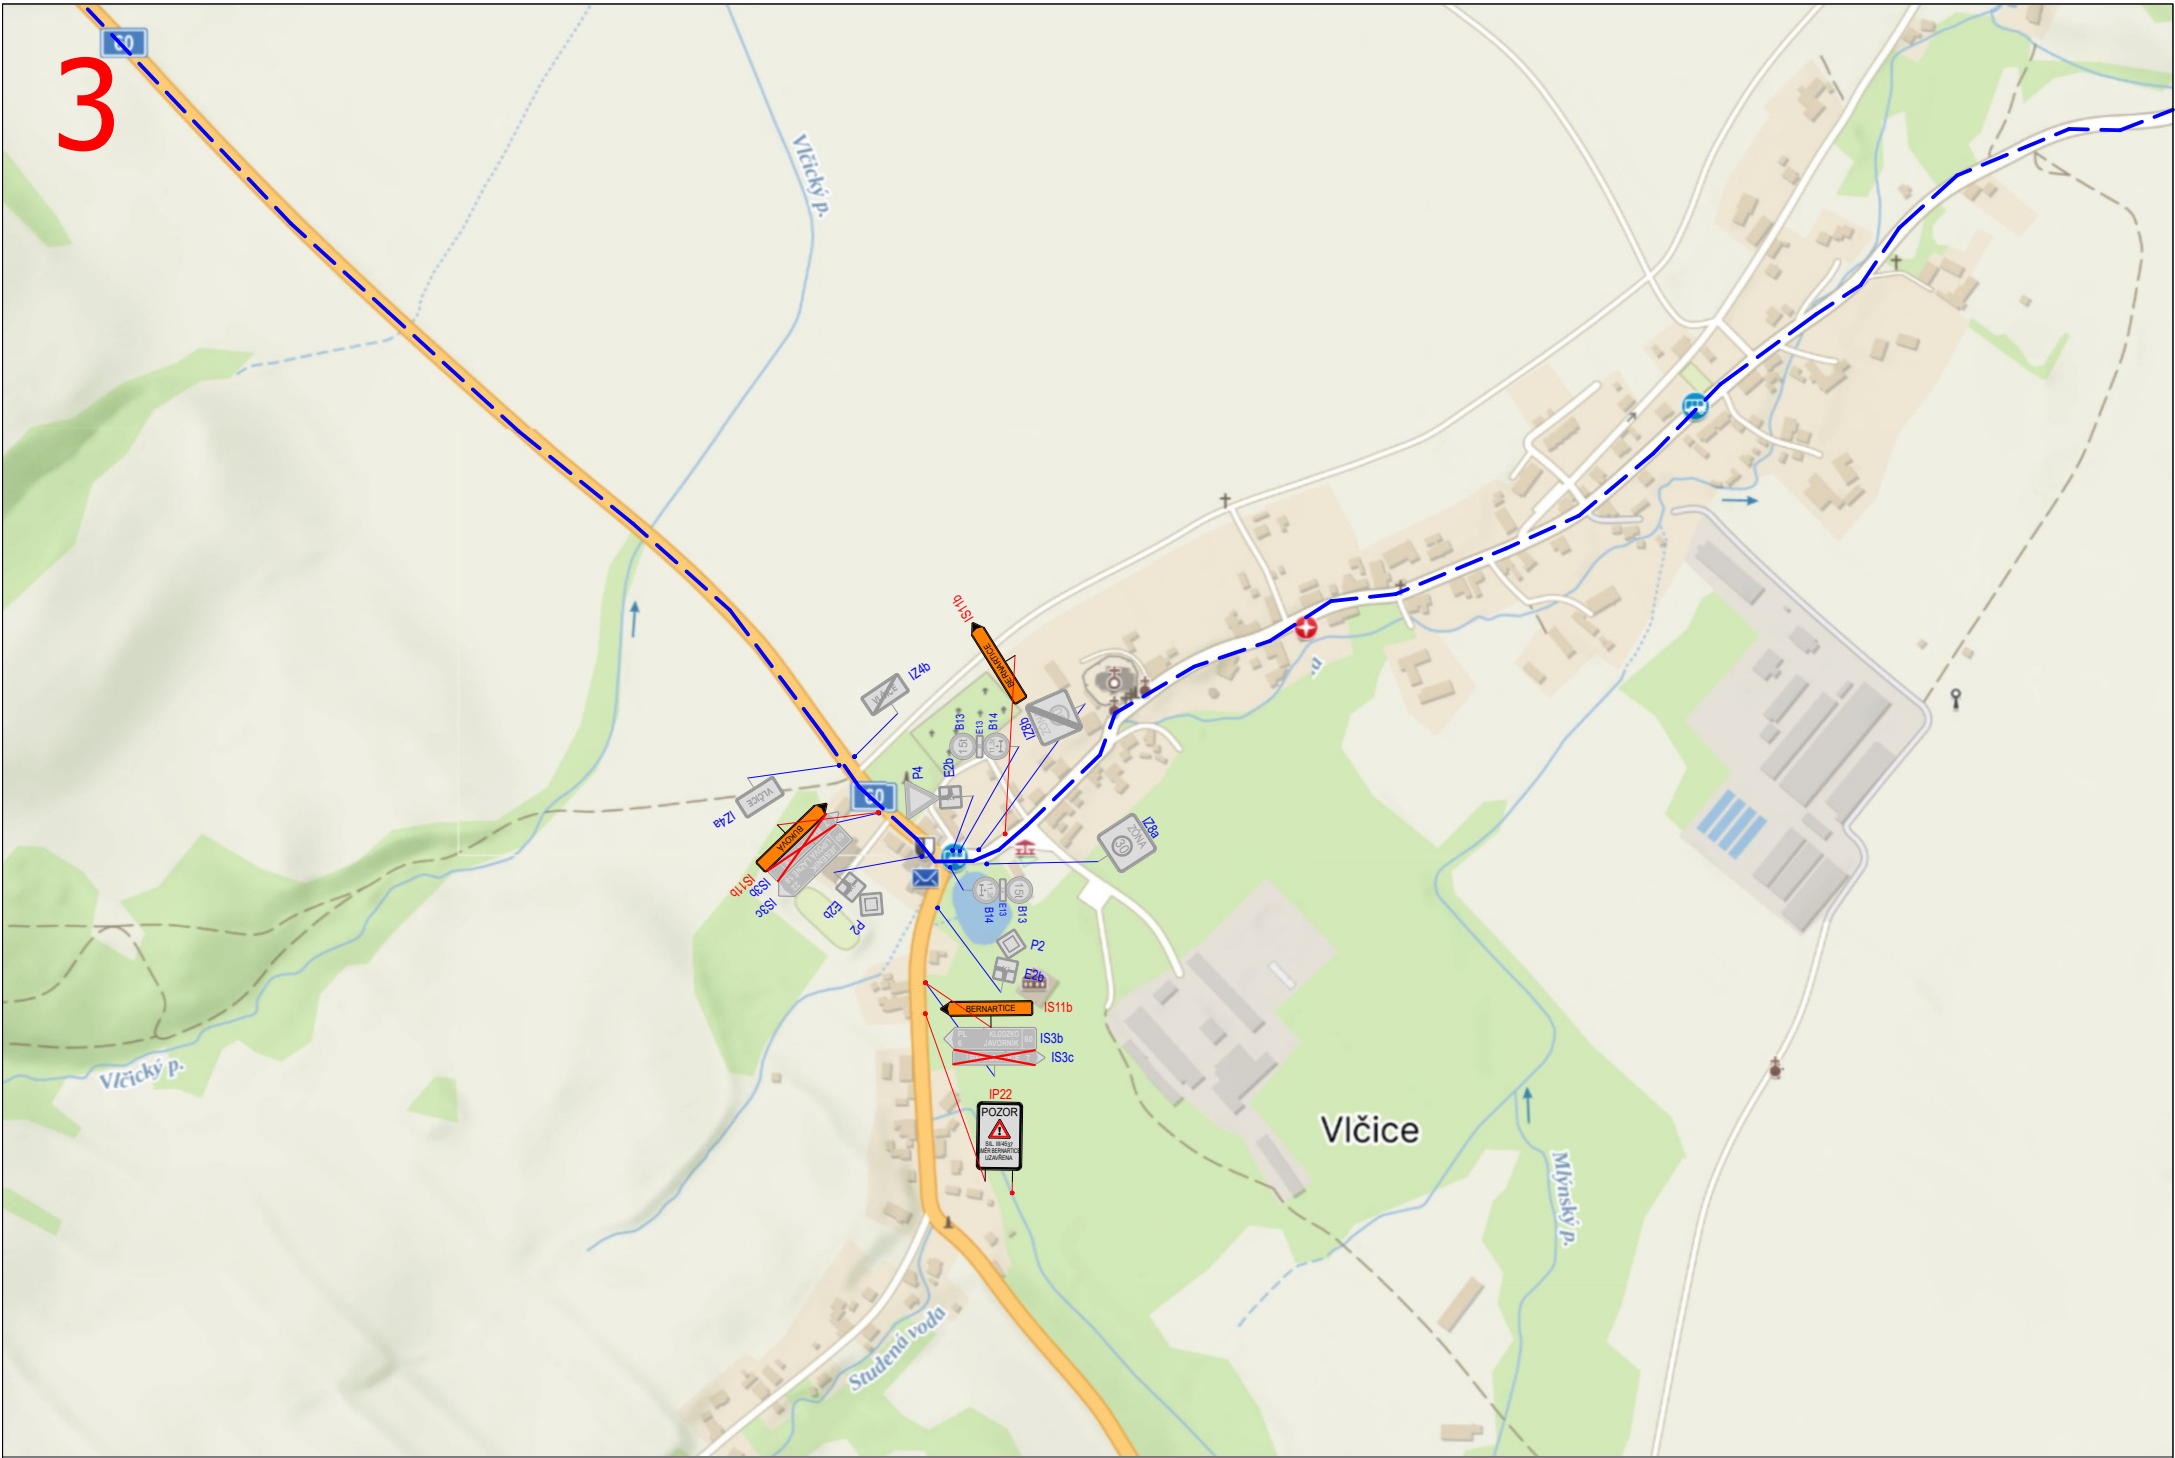

Omezený úsek

Objízdná trasa

N

A15 Navržené přechodné DZ

P4 Stávající svislé DZ

P4 Zrušené stávající svislé DZ


Autor:	Dopravní Značení Tkadleček, Grudova 4, 747 05 Opava		
Zodp. projektant:	Jan Tkadleček	<i>Jan Tkadleček</i>	IČO: 087 346 31
Vypracoval:	Jan Tkadleček	<i>Jan Tkadleček</i>	tel.: 737 351 772
Kontroloval:	Jan Tkadleček	<i>Jan Tkadleček</i>	Datum: 05/2025
Měřítko:	1:5000	Číslo zakázky:	112/2025 Formát: A3
Zadavatel:	BERKASTAV s.r.o. Nádražní 955/11, 792 01 Bruntál		
Stavba:	Prodloužení vodovodu Bernartice - Buková		
Popis:	Úplná uzavírka - objízdná trasa		

TKADLEČEK
Dopravní značení

tkadlecek.cz
znacky@tkadlecek.cz

Výkres číslo:
DZ-2

1. úsek v délce 300m

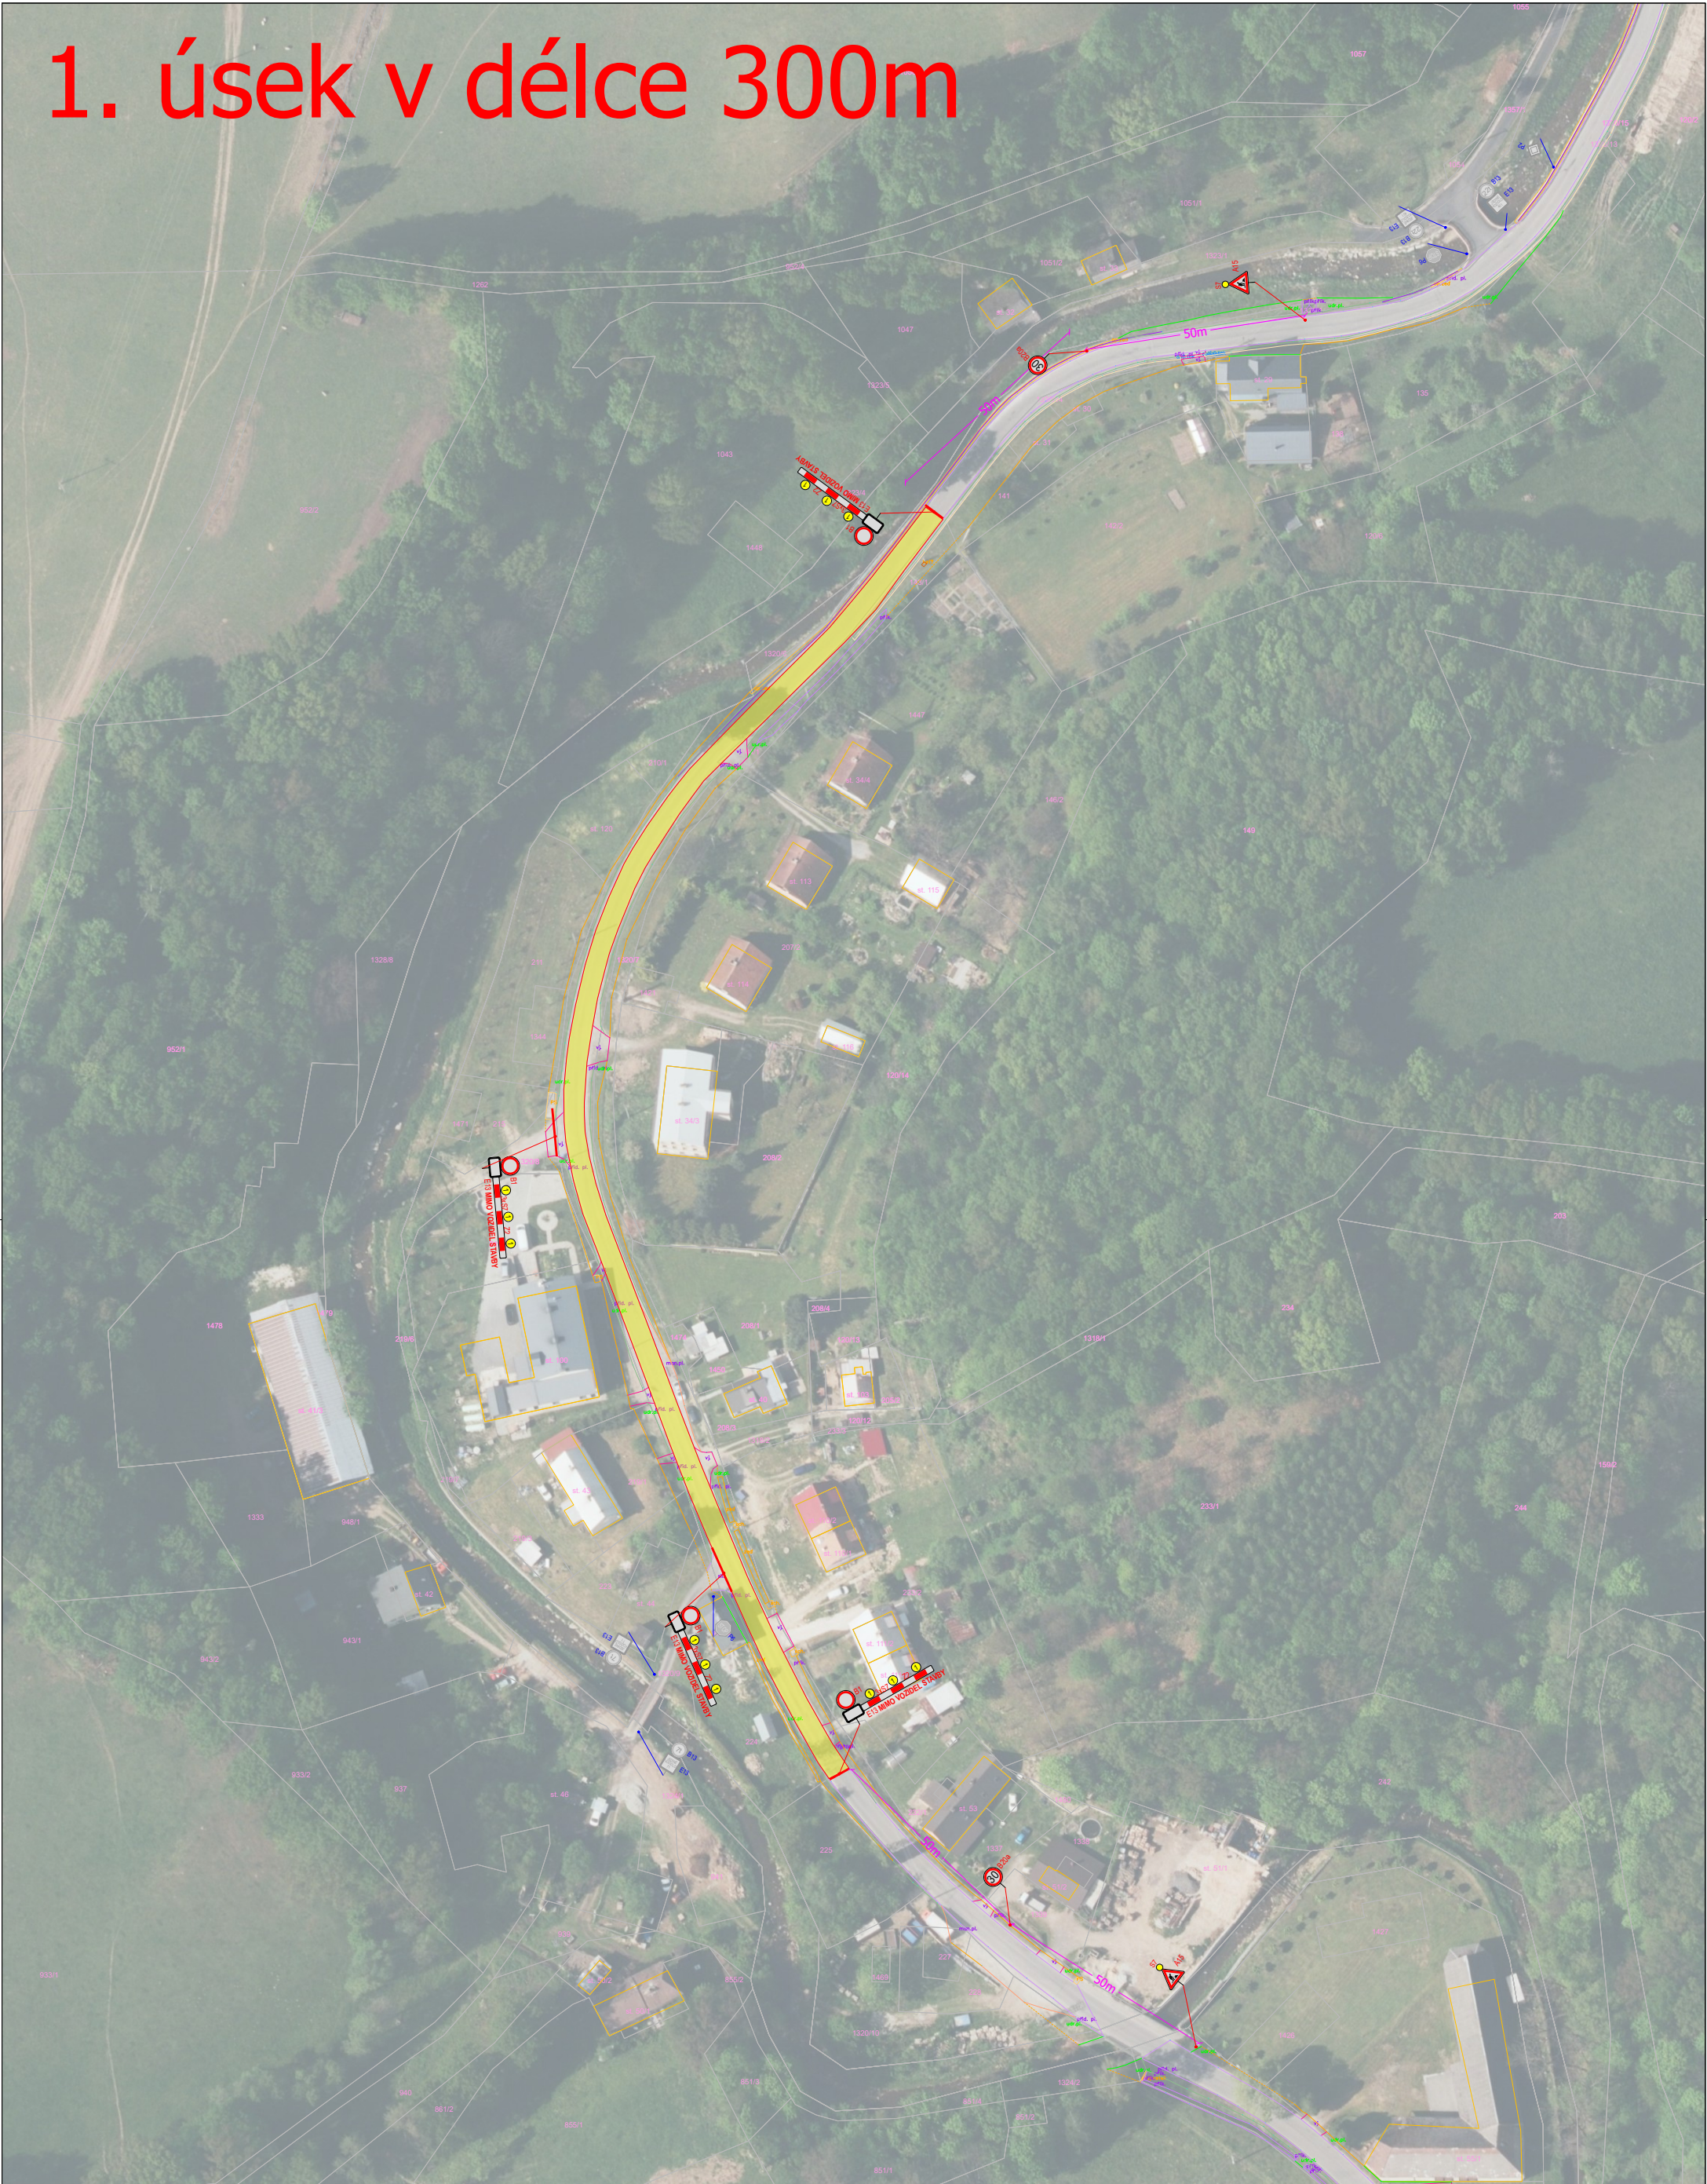

Omezený úsek

Objízdná trasa



A15 Navržené přechodné DZ



P4 Stávající svislé DZ



P4 Zrušené stávající svislé DZ

Autor:	Dopravní Značení Tkadleček, Grudova 4, 747 05 Opava		
Zodp. projektant:	Jan Tkadleček		IČO: 087 346 31
Vypracoval:	Jan Tkadleček		tel.: 737 351 772
Kontroloval:	Jan Tkadleček		Datum: 05/2025
Měřítko:	1:1500	Číslo zakázky:	112/2025 Formát: A3
Zadavatel:	BERKASTAV s.r.o. Nádražní 955/11, 792 01 Bruntál		
Stavba:	Prodloužení vodovodu Bernartice - Buková		
Popis:	Úplná uzavírka - 1. úsek		

TKADLEČEK
Dopravní značení
tkadlecek.cz
znacky@tkadlecek.cz

Výkres číslo:
DZ-3

2. úsek v délce 300m



Omezený úsek

Objízdná trasa



A15 Navržené přechodné DZ



P4 Stávající svislé DZ



P4 Zrušené stávající svislé DZ

Autor:	Dopravní Značení Tkadleček, Grudova 4, 747 05 Opava		
Zodp. projektant:	Jan Tkadleček		IČO: 087 346 31
Vypracoval:	Jan Tkadleček		tel.: 737 351 772
Kontroloval:	Jan Tkadleček		Datum: 05/2025
Měřítko:	1:1500	Číslo zakázky:	112/2025 Formát: A3
Zadavatel:	BERKASTAV s.r.o. Nádražní 955/11, 792 01 Bruntál		
Stavba:	Prodloužení vodovodu Bernartice - Buková		
Popis:	Úplná uzavírka - 2. úsek		

TKADLEČEK
Dopravní
značení

tkadlecek.cz
znacky@tkadlecek.cz

Výkres číslo:
DZ-4



Omezený úsek

Objízdná trasa



A15 Navržené přechodné DZ

P4 Stávající svislé DZ

P4 Zrušené stávající svislé DZ

Autor:	Dopravní Značení Tkadleček, Grudova 4, 747 05 Opava		
Zodp. projektant:	Jan Tkadleček		IČO: 087 346 31
Vypracoval:	Jan Tkadleček		tel.: 737 351 772
Kontroloval:	Jan Tkadleček		Datum: 05/2025
Měřítko:	1:1500	Číslo zakázky:	112/2025 Formát: A3
Zadavatel:	BERKASTAV s.r.o. Nádražní 955/11, 792 01 Bruntál		
Stavba:	Prodloužení vodovodu Bernartice - Buková		
Popis:	Úplná uzavírka - 3. úsek		

TKADLEČEK
Dopravní značení
tkadlecek.cz
znacky@tkadlecek.cz

Výkres číslo:
DZ-5

4. úsek v délce 300m



Omezený úsek

Objízdná trasa




- A15 Navržené přechodné DZ
- P4 Stávající svislé DZ
- P4 Zrušené stávající svislé DZ

Autor:	Dopravní Značení Tkadleček, Grudova 4, 747 05 Opava		
Zodp. projektant:	Jan Tkadleček		IČO: 087 346 31
Vypracoval:	Jan Tkadleček		tel.: 737 351 772
Kontroloval:	Jan Tkadleček		Datum: 05/2025
Měřítko:	1:1500	Číslo zakázky:	112/2025 Formát: A3
Zadavatel:	BERKASTAV s.r.o. Nádražní 955/11, 792 01 Bruntál		
Stavba:	Prodloužení vodovodu Bernartice - Buková		
Popis:	Úplná uzavírka - 4. úsek		

TKADLEČEK
Dopravní značení

tkadlecek.cz
znacky@tkadlecek.cz

Výkres číslo:
DZ-6

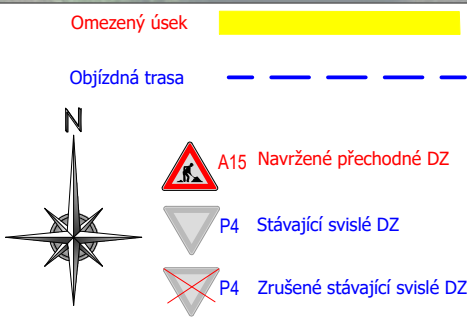

Autor:	Dopravní Značení Tkadleček, Grudova 4, 747 05 Opava		
Zodp. projektant:	Jan Tkadleček	<i>Jan Tkadleček</i>	IČO: 087 346 31
Vypracoval:	Jan Tkadleček	<i>Jan Tkadleček</i>	tel.: 737 351 772
Kontroloval:	Jan Tkadleček	<i>Jan Tkadleček</i>	Datum: 05/2025
Měřítko:	1:1000	Číslo zakázky:	112/2025 Formát: A3
Zadavatel:	BERKASTAV s.r.o. Nádražní 955/11, 792 01 Bruntál		
Stavba:	Prodloužení vodovodu Bernartice - Buková		
Popis:	Přemístění BUS zastávek		



