


KOORDINAČNÍ SITUAČNÍ VÝKRES
M 1:200

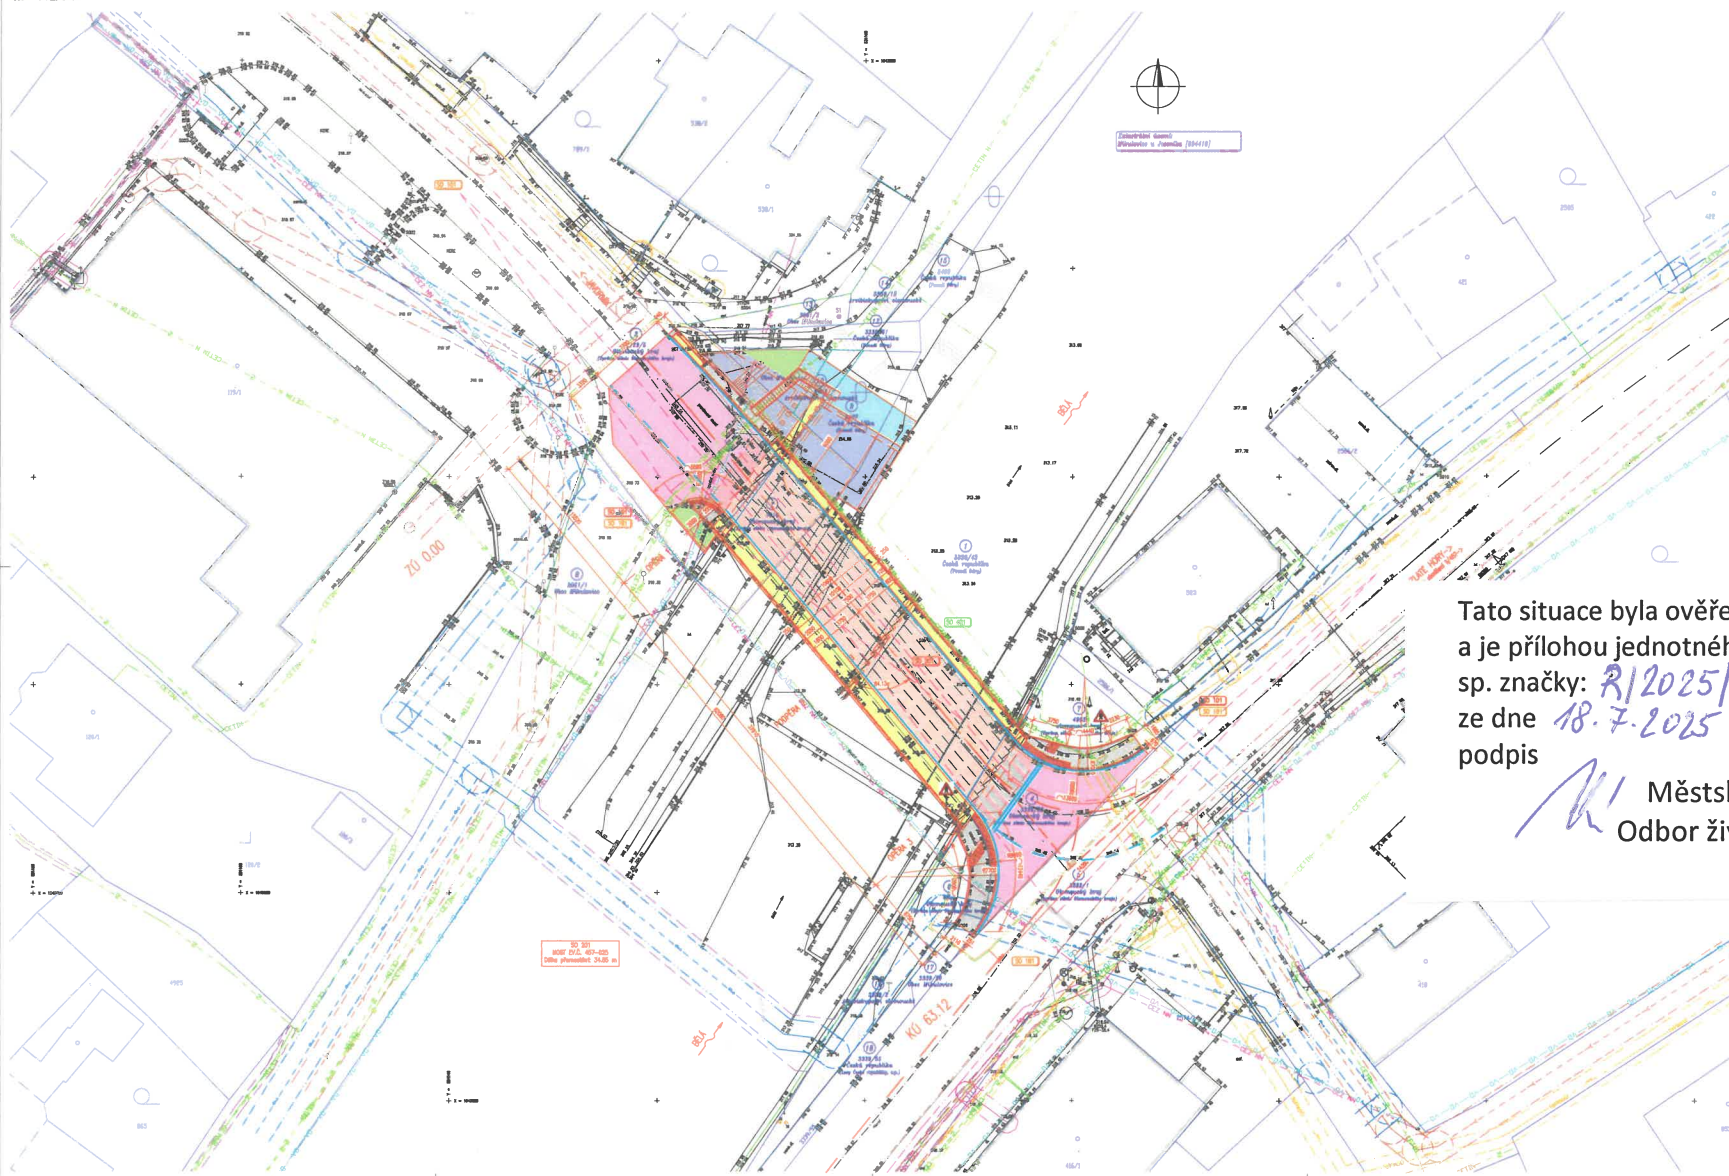

SEZNAM STAVEBNÍCH OBJEKTŮ

50 101 KOMUNIKACE
50 181 PŘEDČÍSLKOVÉ DOPADNÉ ČÍSLO
50 201 MOST

LEGENDA

[illegible][illegible]

14
1849/258
Česká republika
(ČZSVK)
CPR

ČESKA VÝROZI
ČESLA PAKEL KX
VLASTNÍK PARCELY KX
PRÁVO HOSPODÁŘE
ZPŮSOB ODMĚNY
KADISTRALE ČESKÉ

Tato situace byla ověřena odborem životního prostředí
a je přílohou jednotného environmentálního stanoviska
sp. značky: *R/2025/87573*
ze dne *18.7.2025*
podpis *[signature]*

Městský úřad Jeseník
Odbor životního prostředí

C

Souřadnicový systém: S - JTSK
Výškový systém: Bpv

Hlavní inženýr proi

Zodpovědný projektant	Ing. Křiváček KUBAR			
Ypracoval	Ing. Tmaš KROKLOCH		Bělohorská 1a, 630 01 Brno Tel. 663 923 917 E-mail: info@rustar.cz	
Zkontrolval	Ing. Radoslav HOLÝ			
Název	Oblomovina		Datum:	04 / 2025
Zadavatel	Společnost Oblomovina krasa, příspěvková organizace		Fornat:	100
Název akce			MAPBA	1.24
Most ev. č. 457-025 Mikulovice				
Název přílohy			Uzel	025P-PDFs
			Číslo akce	74-2024
			Archivní číslo	74-2024
KOORDINAČNÍ SITUACNÍ VÝKRES			Číslo soupravy	C.3

DSP+PDPS