


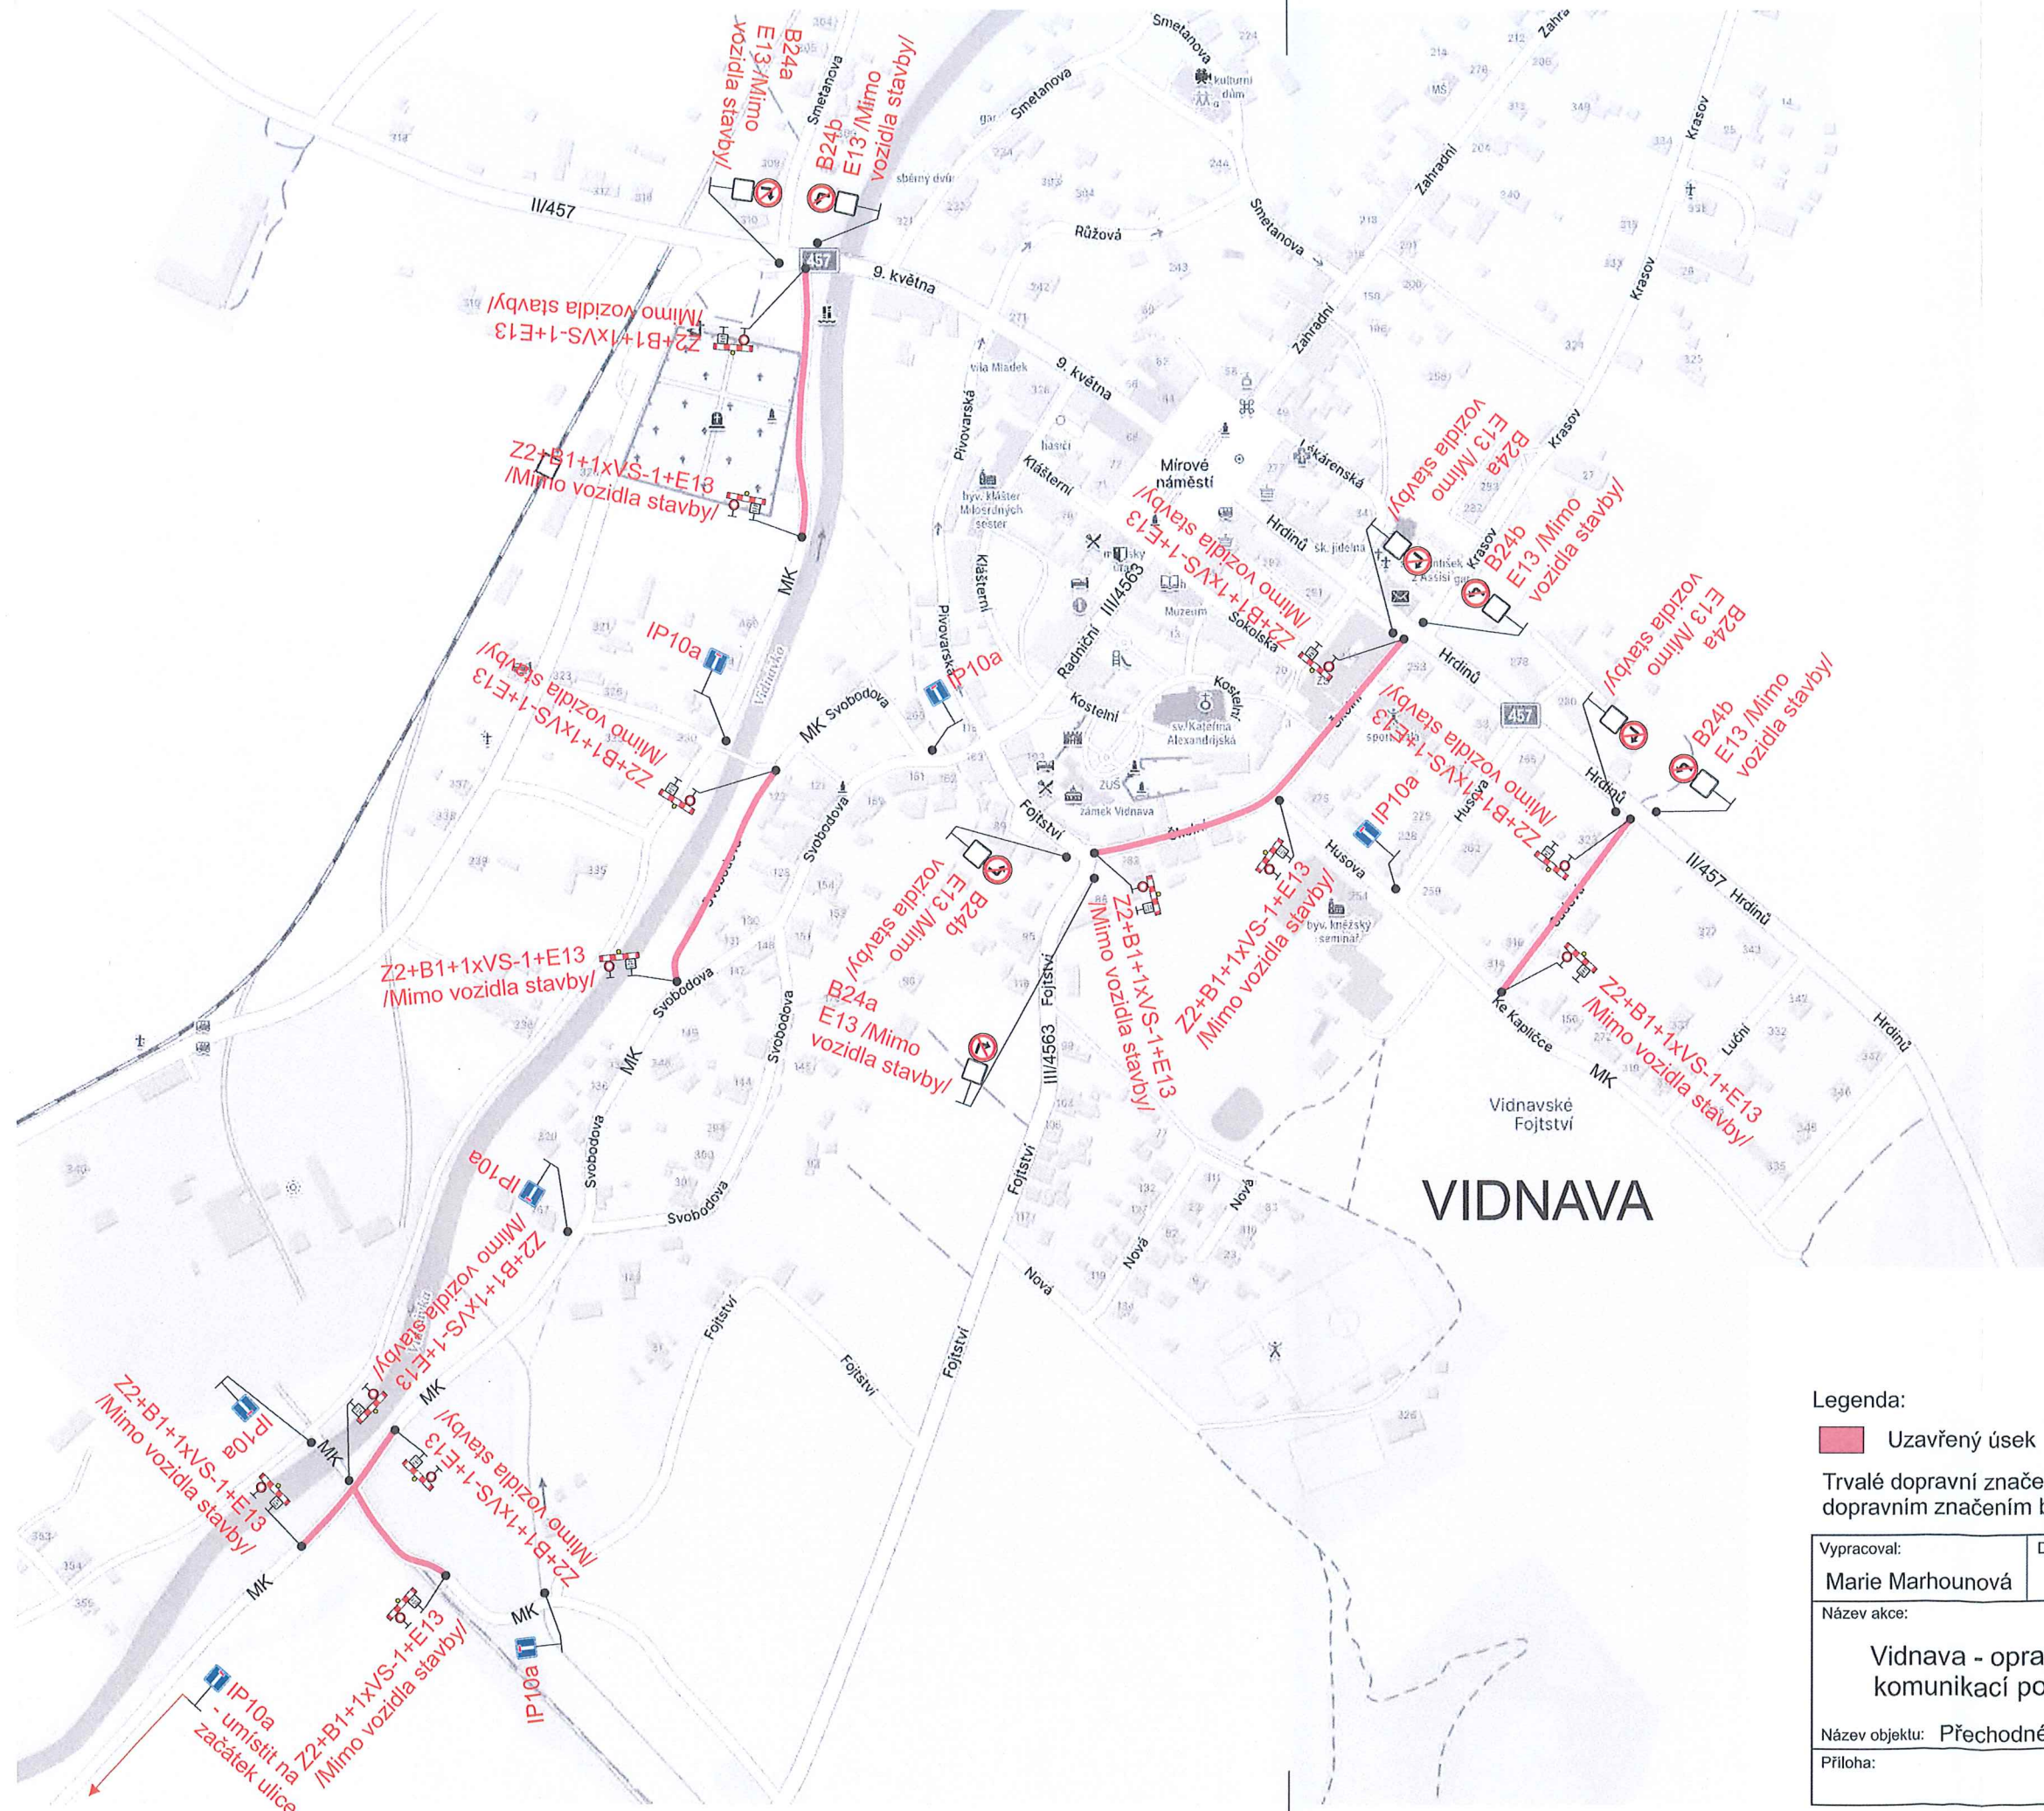


ODSOUHLAŠENÁ PŘÍLOHA
ke stanovisku - vyjádření k dokumentaci
Krajské ředitelství policie Olomouckého kraje
168371-95186-2/07-2025-1m06
Dne 18.7.2025
za správnosti: Mg. P.

Legenda:

Uzavřený úsek

Trvalé dopravní značení, které je v rozporu s přechodným dopravním značením bude zakryto.

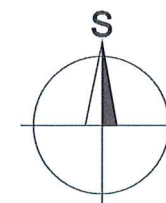

Vypracoval: Marie Marhounová		Datum: 11.7.2025	SEKNE SEKNE, spol. s r.o. Hamerská 12, 772 00 Olomouc DIČ: CZ62363701 tel./fax: 585 311 867		
Název akce: Vidnava - oprava místních komunikací po povodních					
Název objektu: Přechodné dopravní značení			Formát:	Č. výkresu:	Č. soupavy:
Příloha: Úplná uzavírka MK			2xA4	1	