



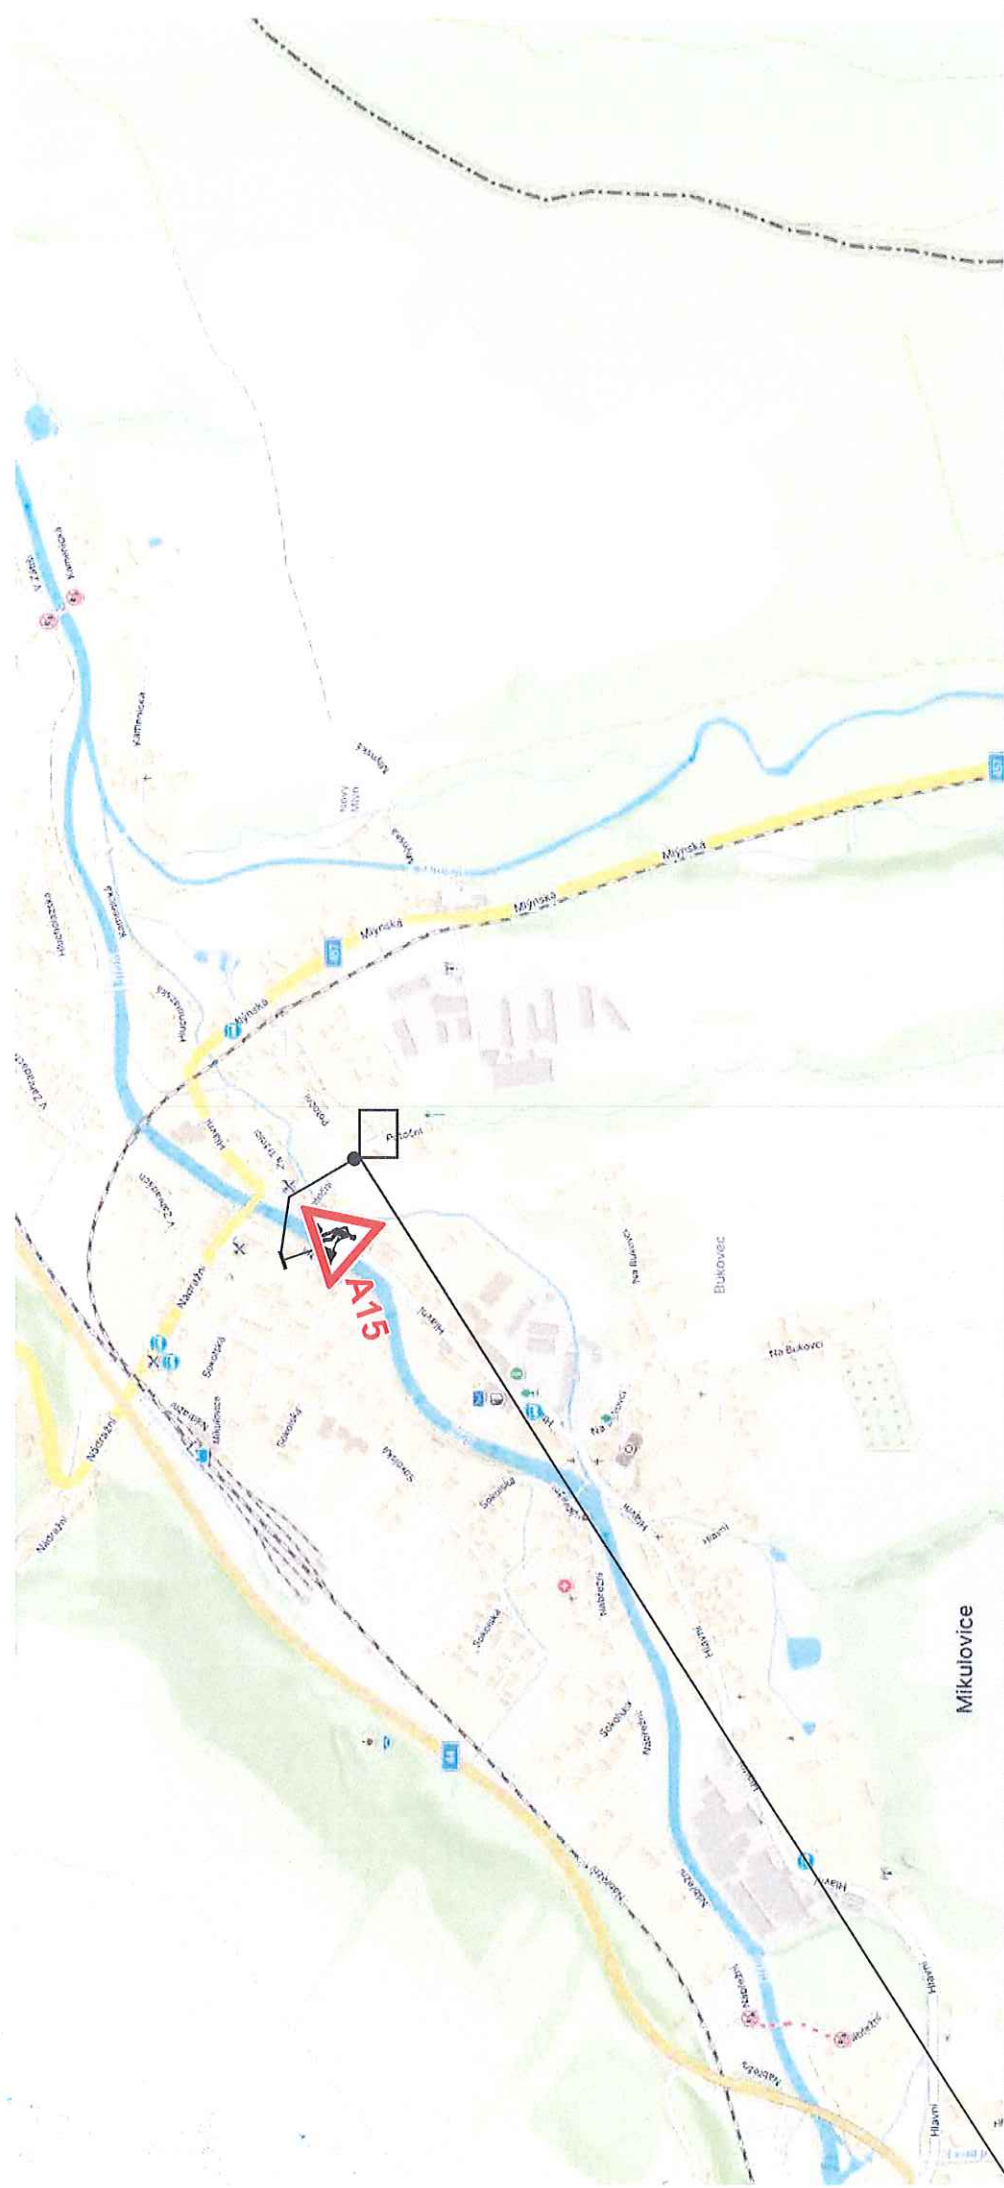

Mikulovice

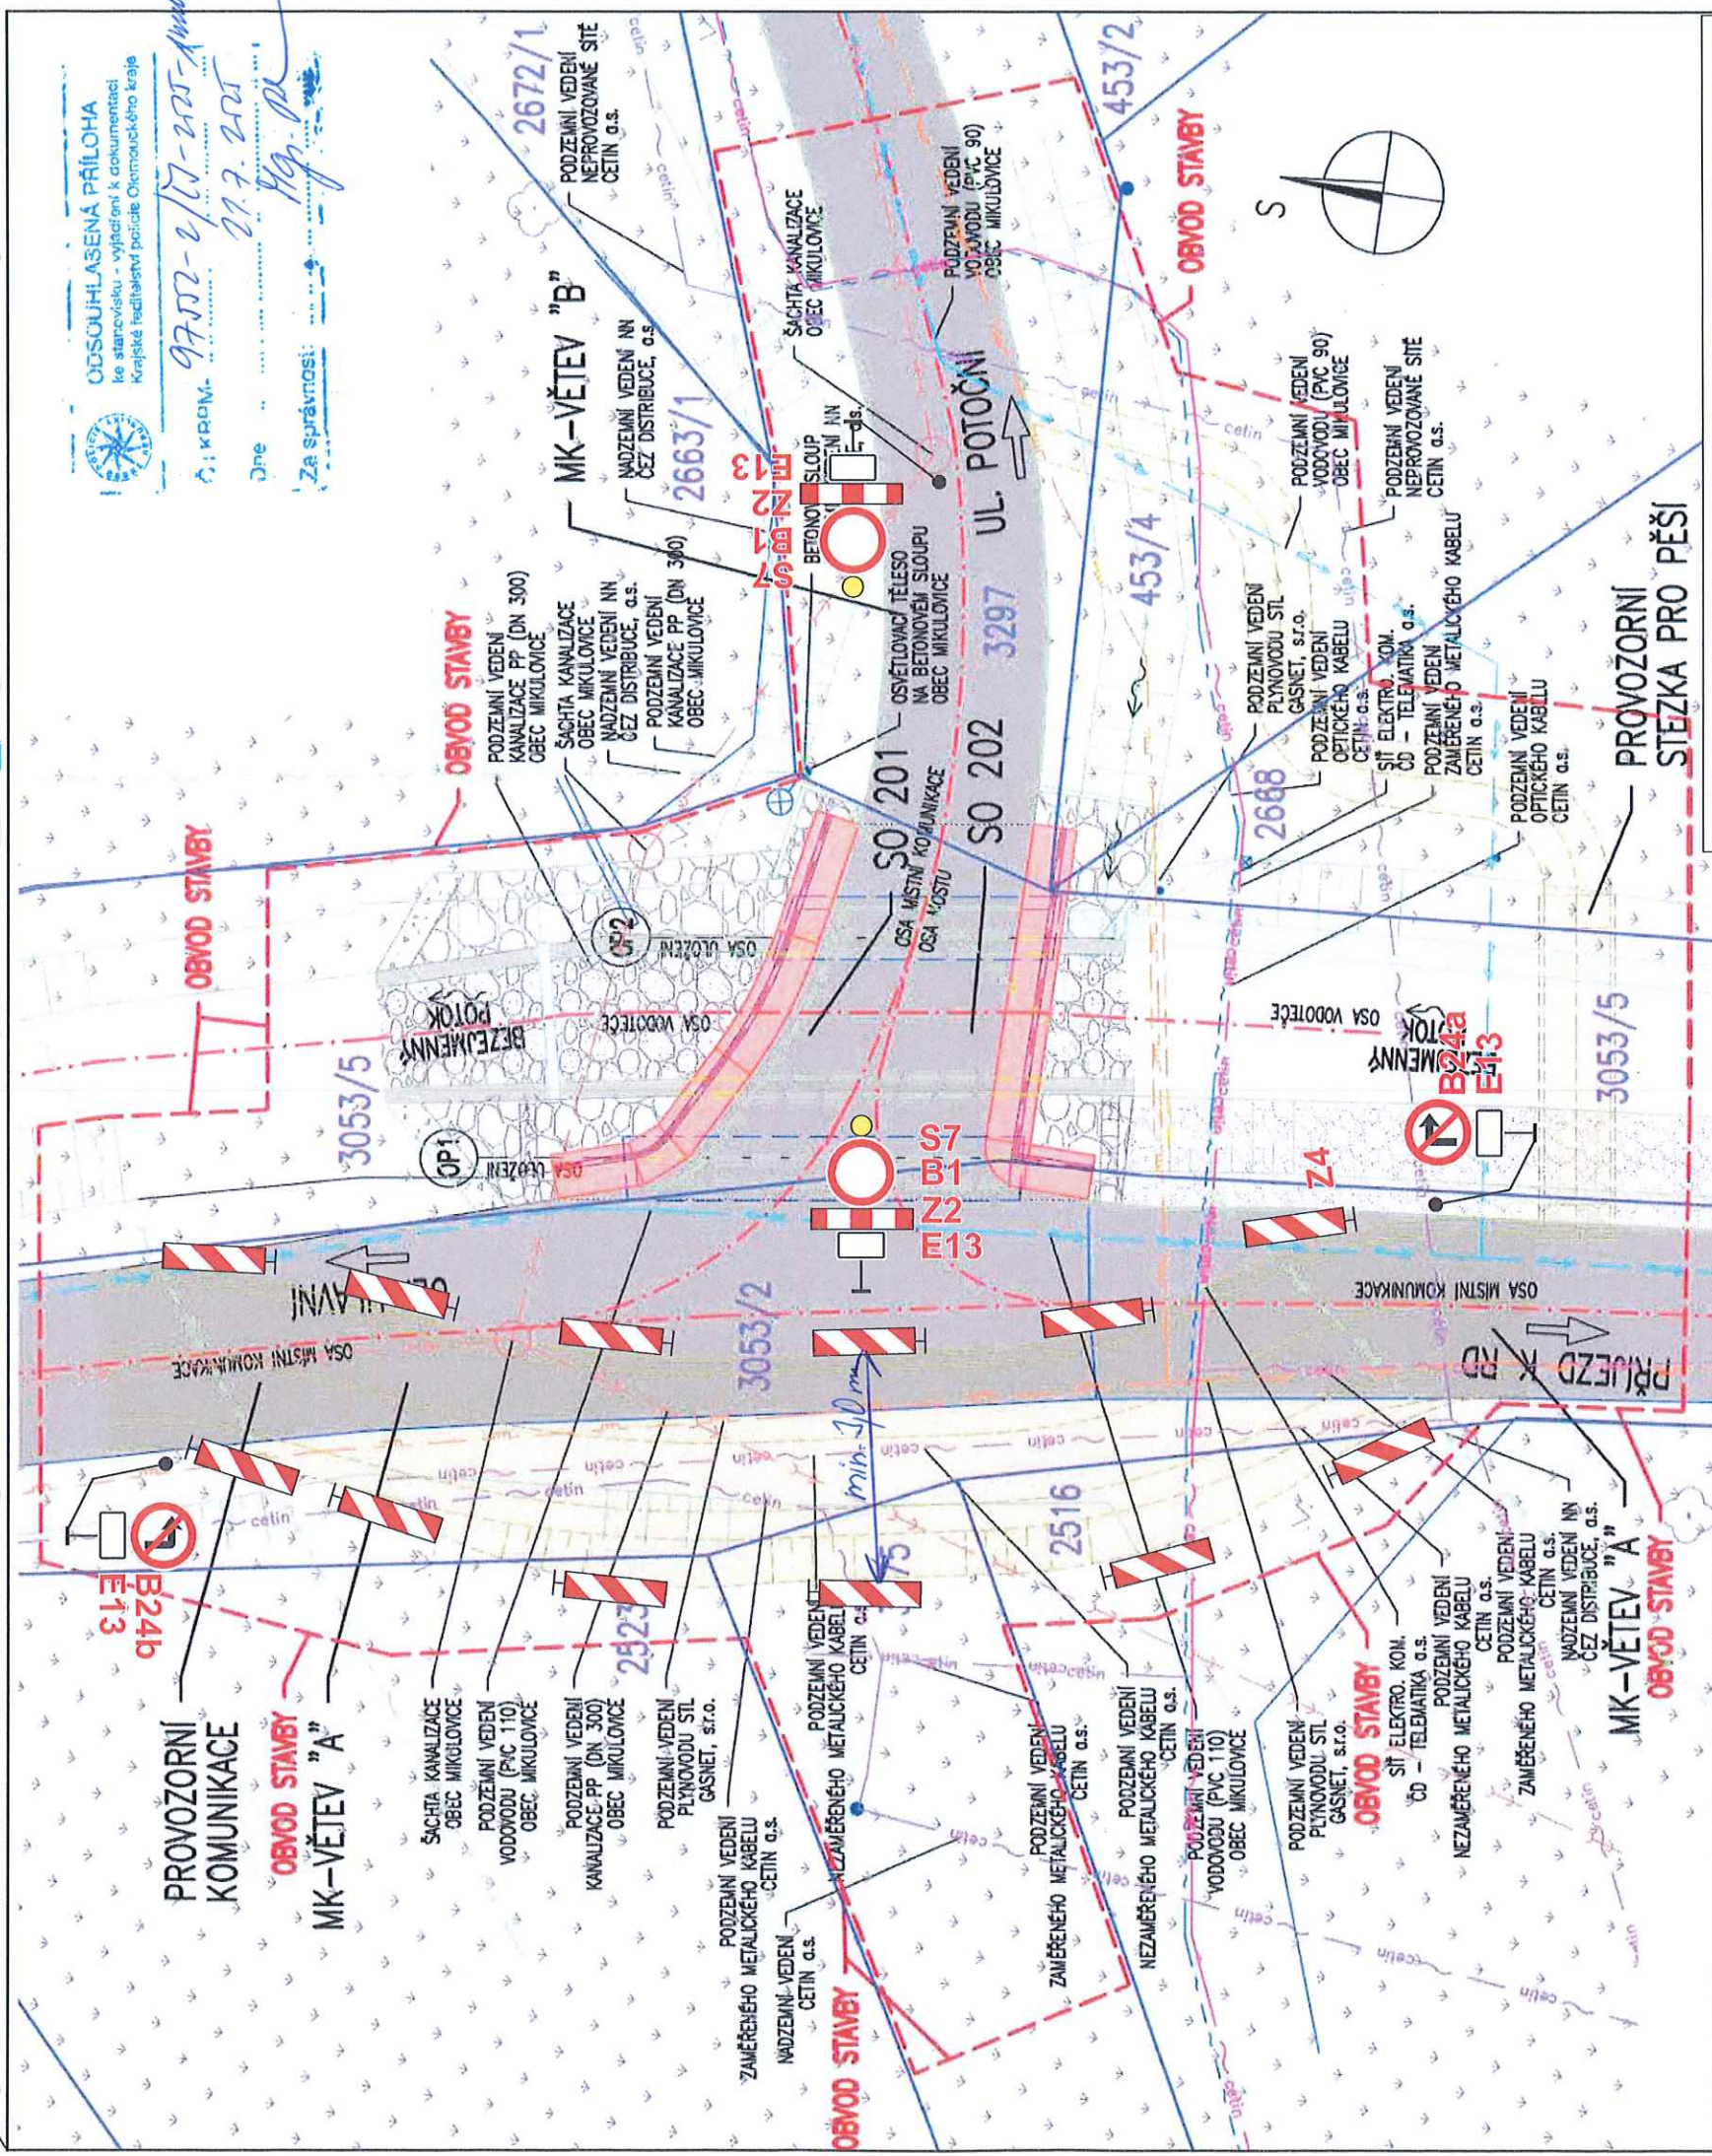

ODSOULHASENÁ PŘÍLOHA
ke staršímu - vyjádření k dokumentaci
Krajské ředitelství police Osmoučského kraje
97022-2/17-225-Annex
21.7.2025
H. J. J.
Za správnosti:

Vypracoval: Veiser Lukáš	
Datum: 1.7.2025	
Přechodné dopravní značení MK ul. Potoční v obci Mikulovice.	
Akce: Rekonstrukce mostu na MK Potoční - most M1	
Adresa provozovny: Pavelkova 2 Olomouc 772 00	



E13 - MIMO VOZIDLA STAVBY