


Mapový výstup z Geoportálu ŘSD

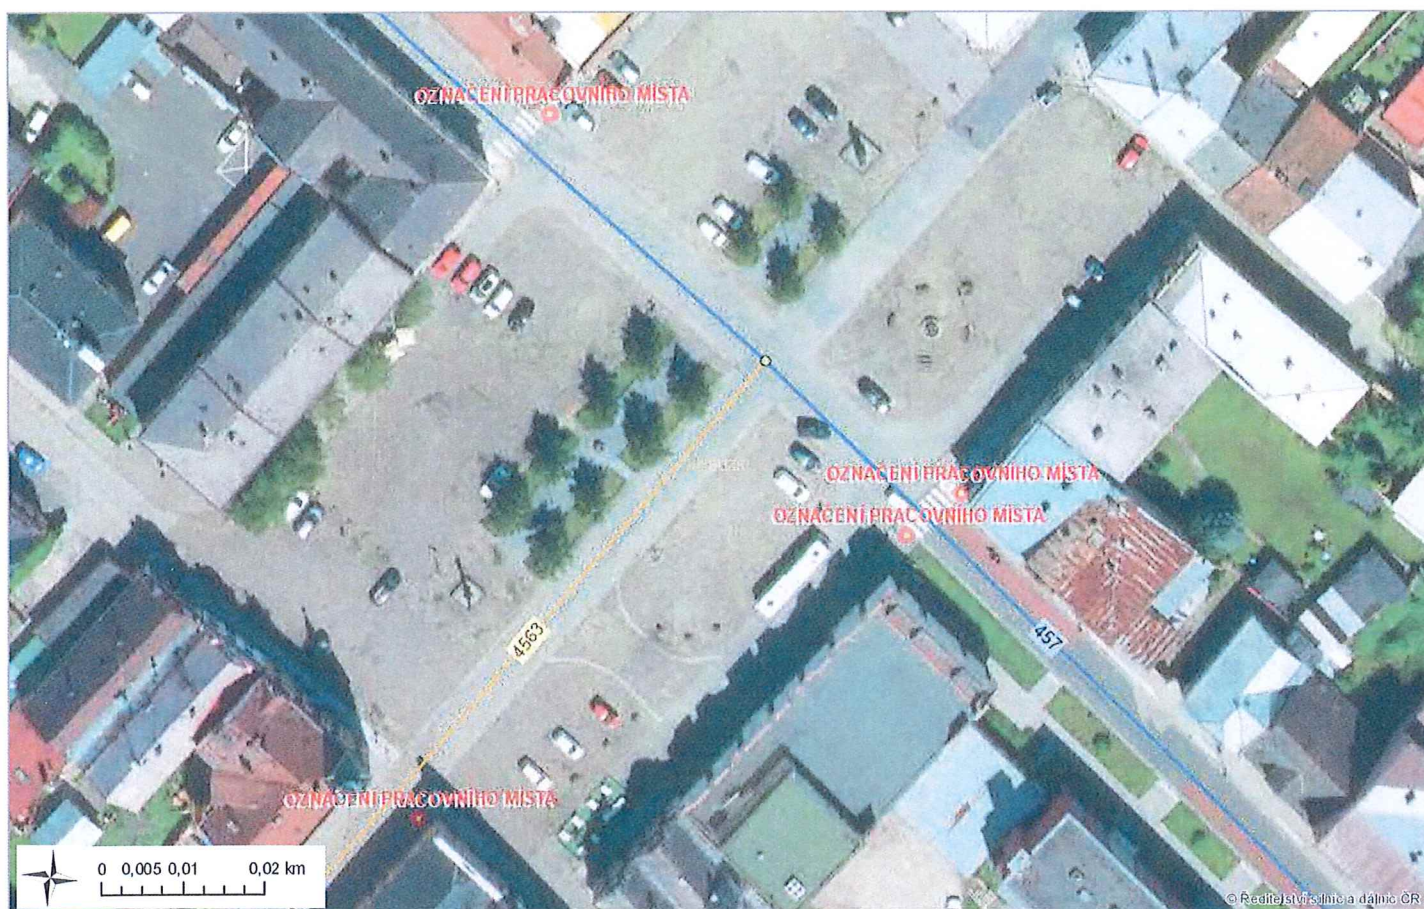

1:625

Datum: 09.07.2025

Mapový výstup z Geoportálu ŘSD ČR

Autor:


ODSOUHLAŠENÁ PŘÍLOHA
ke stanovisku - vyjádření k dokumentaci
Krajské ředitelství policie Olomouckého kraje

KRDH-95791-5/07-2025/11106

Dne 30.7.2025

Za správnost: *[Signature]*

SITUACE DOPRAVNÍ ZNAČENÍ

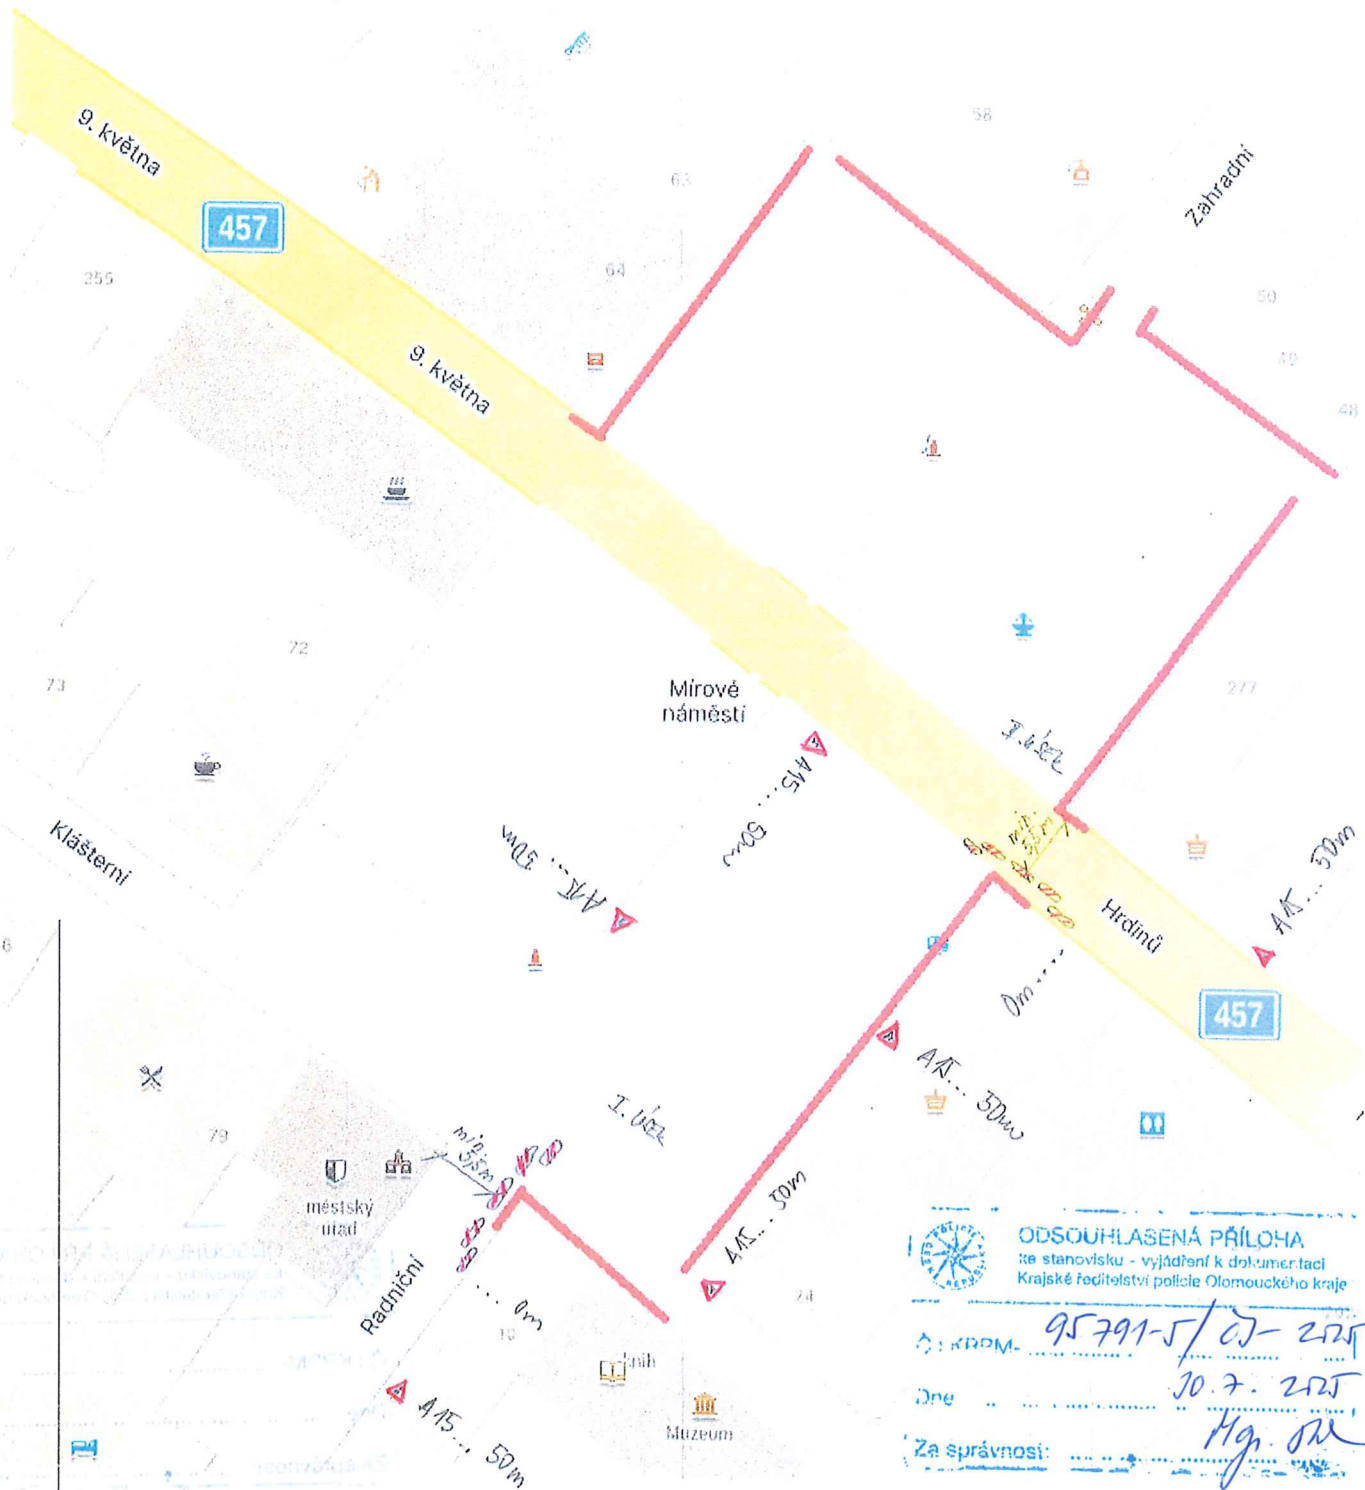


SCHEMA B/1

PRÁCE PROVÁDĚNÝ PO ÚSEČÍCH.



SITUACE DOPRAVNÍ ZNAČENÍ

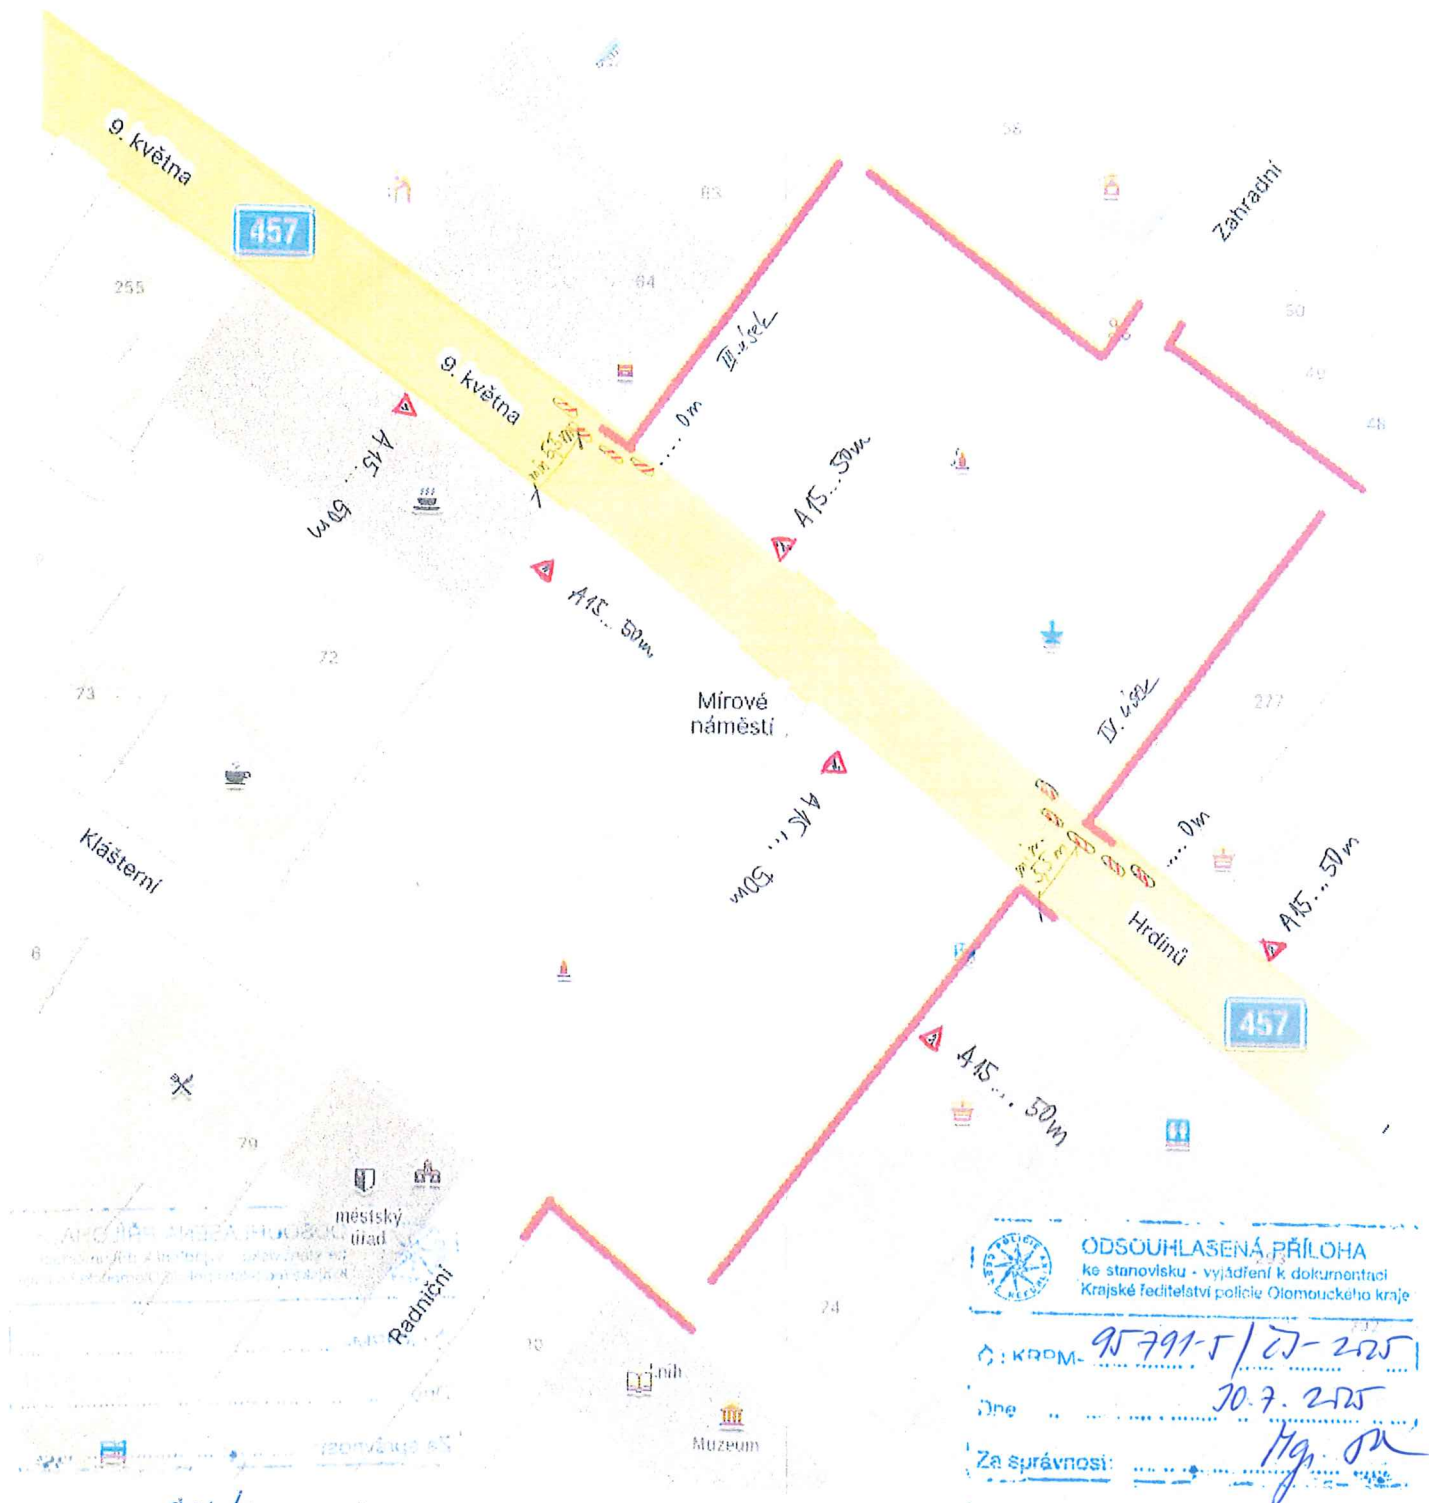

SCHEMA B/1

PRÁCE PROVEDĚNO PO ÚSECÍCH



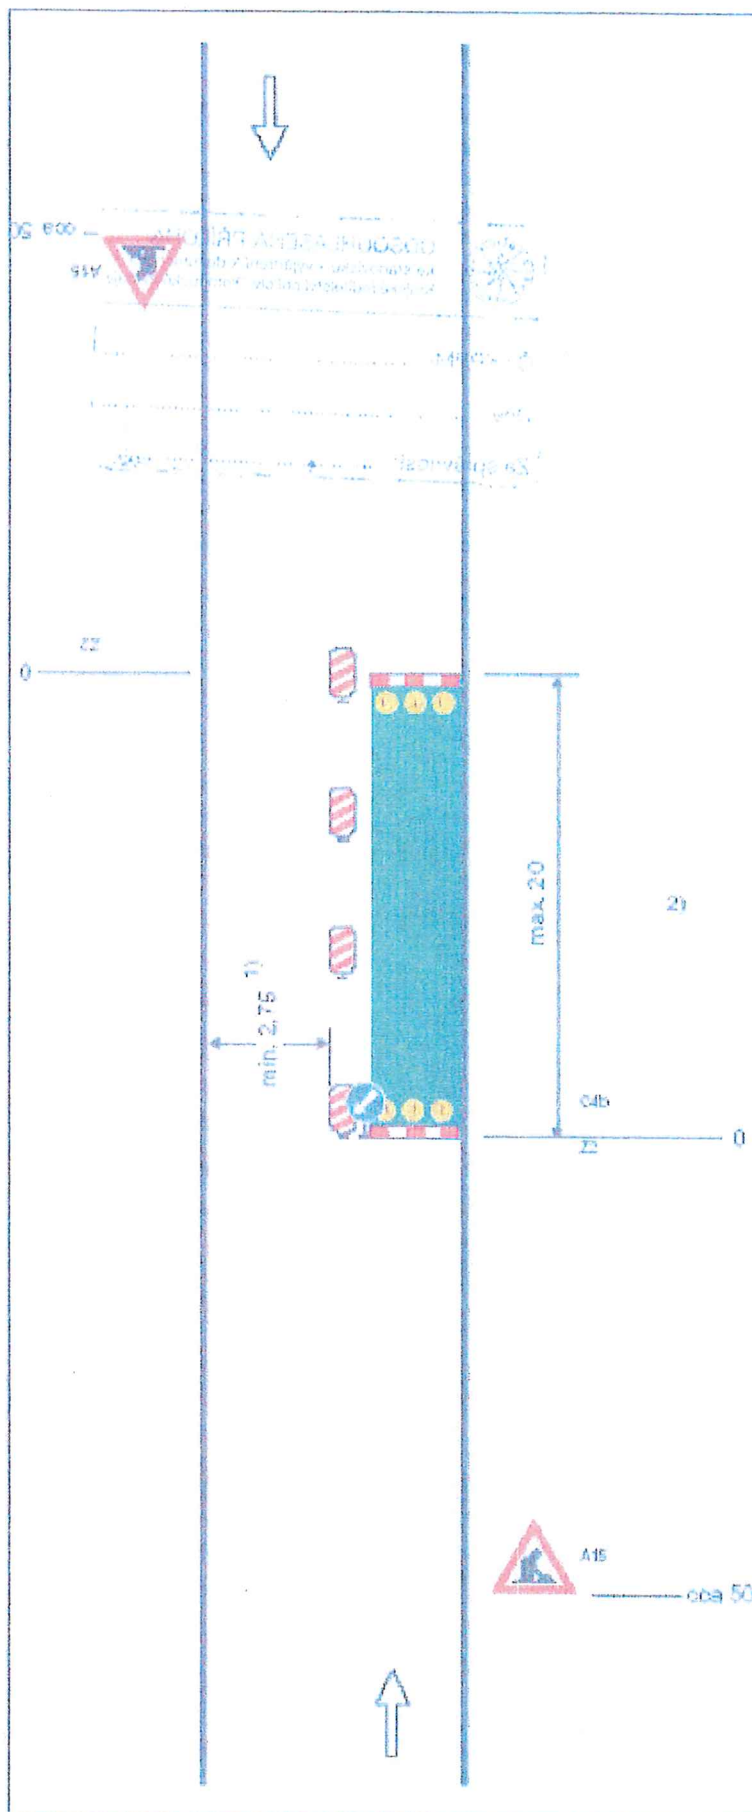


Schéma B/2

Standardní pracovní místo na pozemní komunikaci s malým dopravním zařízením. Zúžení vozovky na jeden jízdní pruh.

ODSOUHLASENÁ PŘÍLOHA
ke stanovisku - vyjádření k dokumentaci
Krajské ředitelství policie Olomouckého kraje

KRPM. 98791-5/0-225
Dne 20.7.2025
Za správnosti: *[Signature]*

příčná uzavěra zábrany
minimálně 3 výstražná světla typ 1

podélná uzavěra oboustrannými měřovacími
deskami
odstup max. 10m

podélná uzavěra zábrany na straně chodníku/
stezky pro cyklisty


příčná uzavěra zábrany
minimálně 3 výstražná světla typ 1


1) může být ve výjimečných případech menší
(viz kap. 6.1.2.)

2) užití dopravních značek a dopravních zařízení
v případě souvisejících parkovacích pruhů,
chodníků nebo stezek pro cyklisty podle
schémat B/16 až B/20

vzdálenosti měřech

SCHÉMATA PRO OZNAČENÍ PRACOVNÍCH MÍST V OBCI

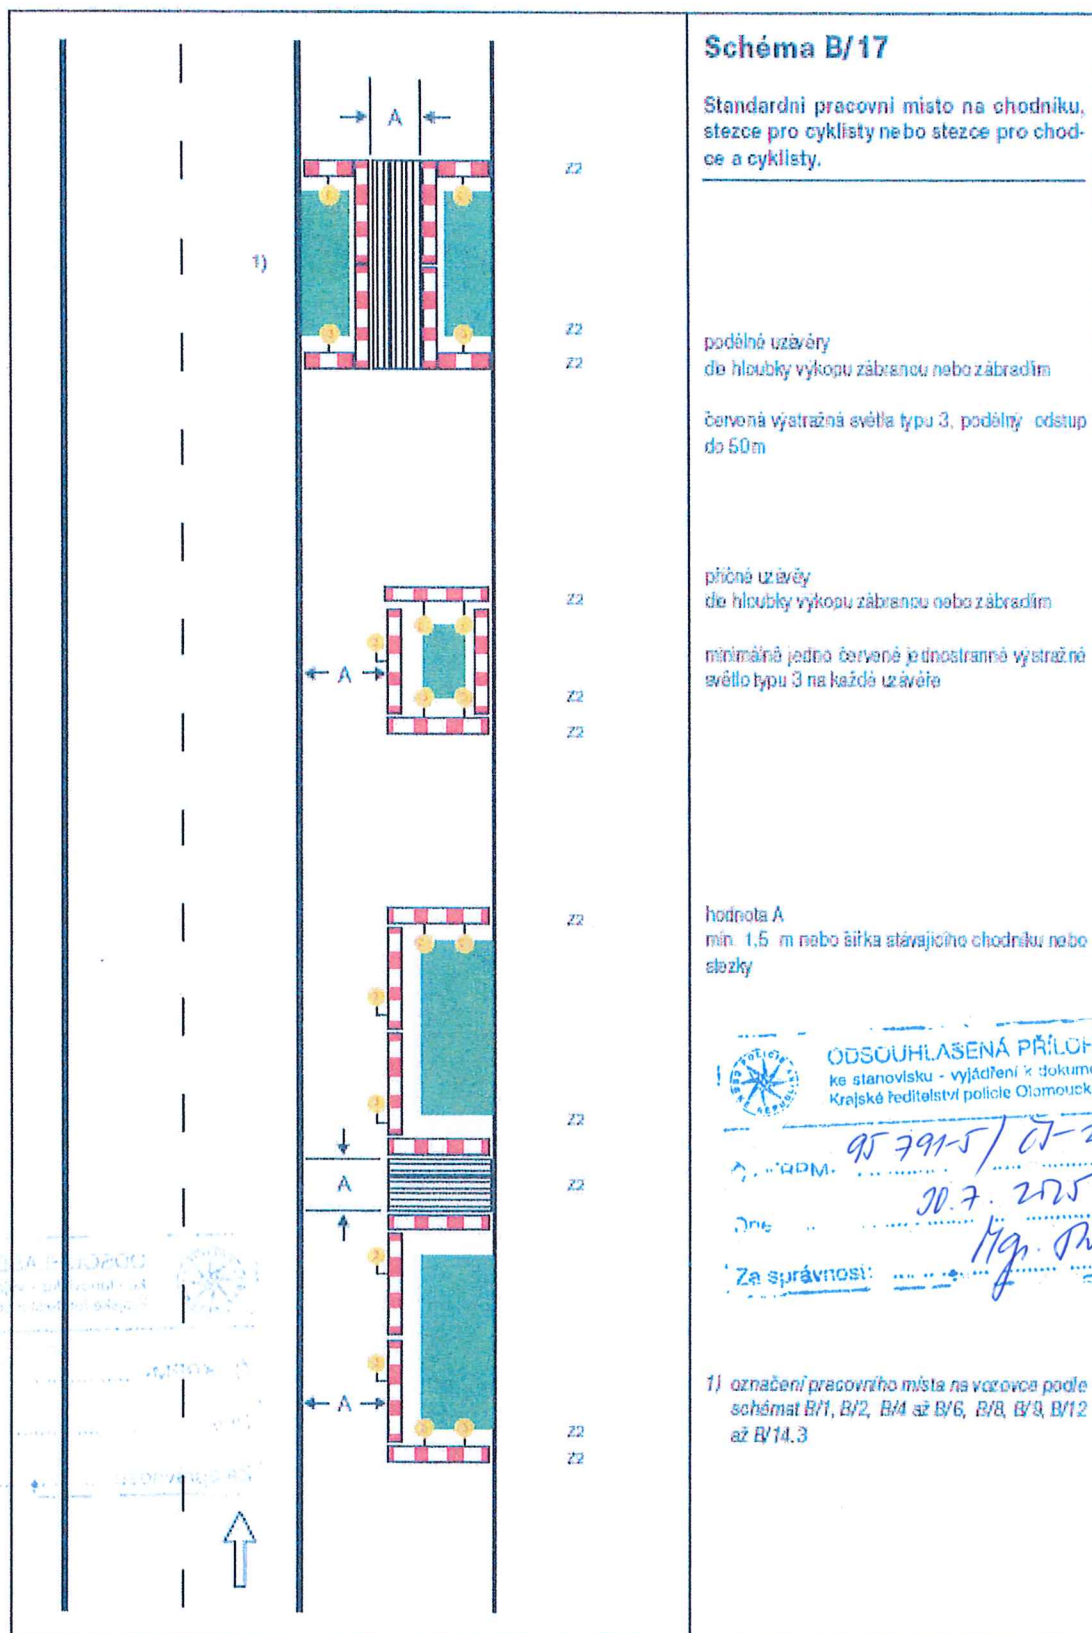

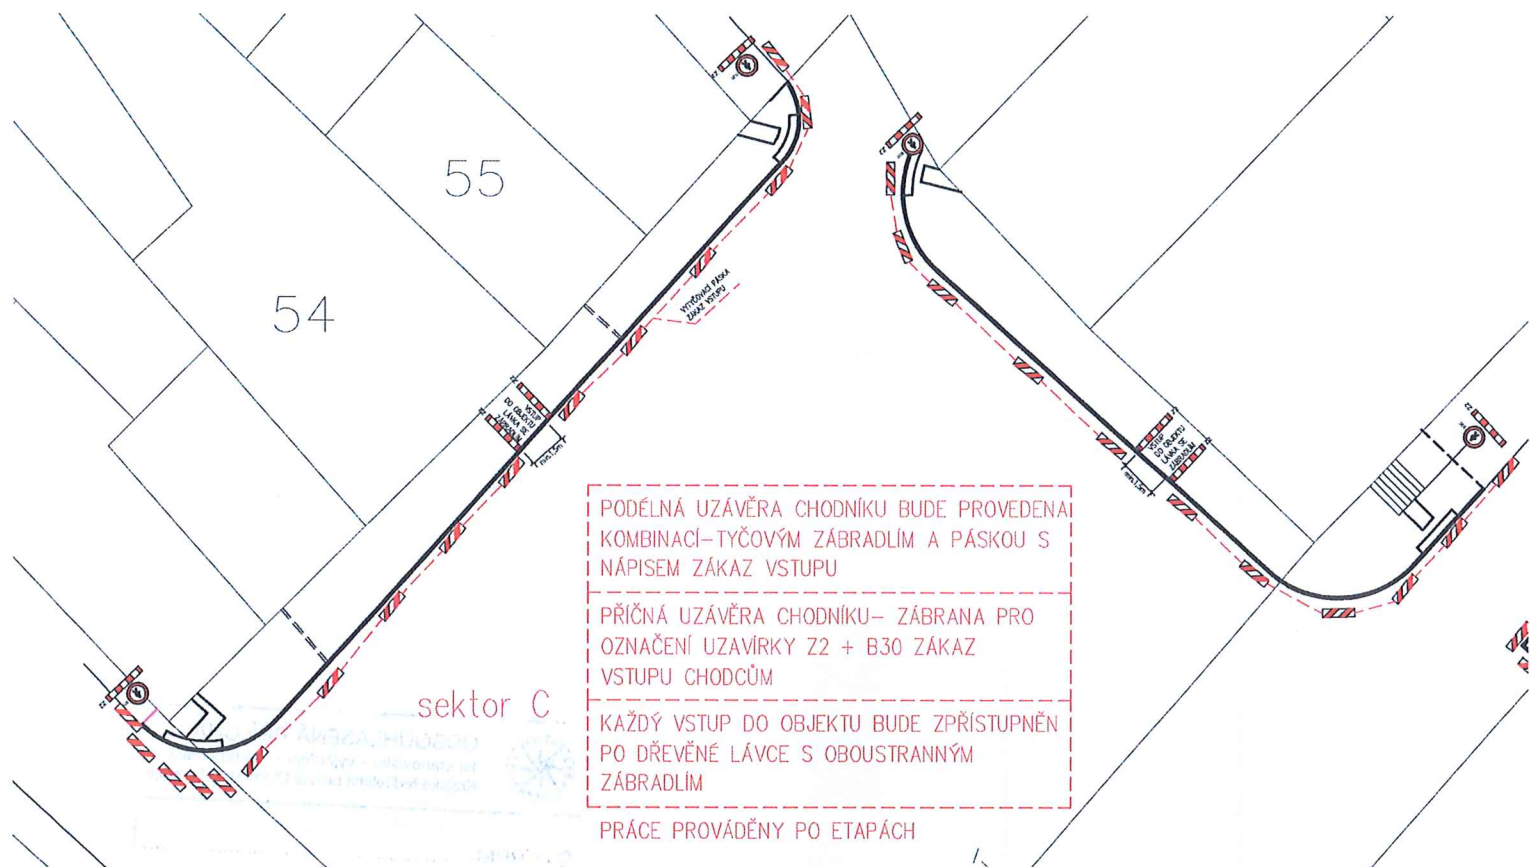

ODSOUHLAŠENÁ PŘÍLOHA
ke stanovisku - vyjádření k dokumentaci
Krajské ředitelství policie Olomouckého kraje

KRPM


95 791-5/05-2205

Dne

30.7. 2025

Za správnost:

Hg. Re

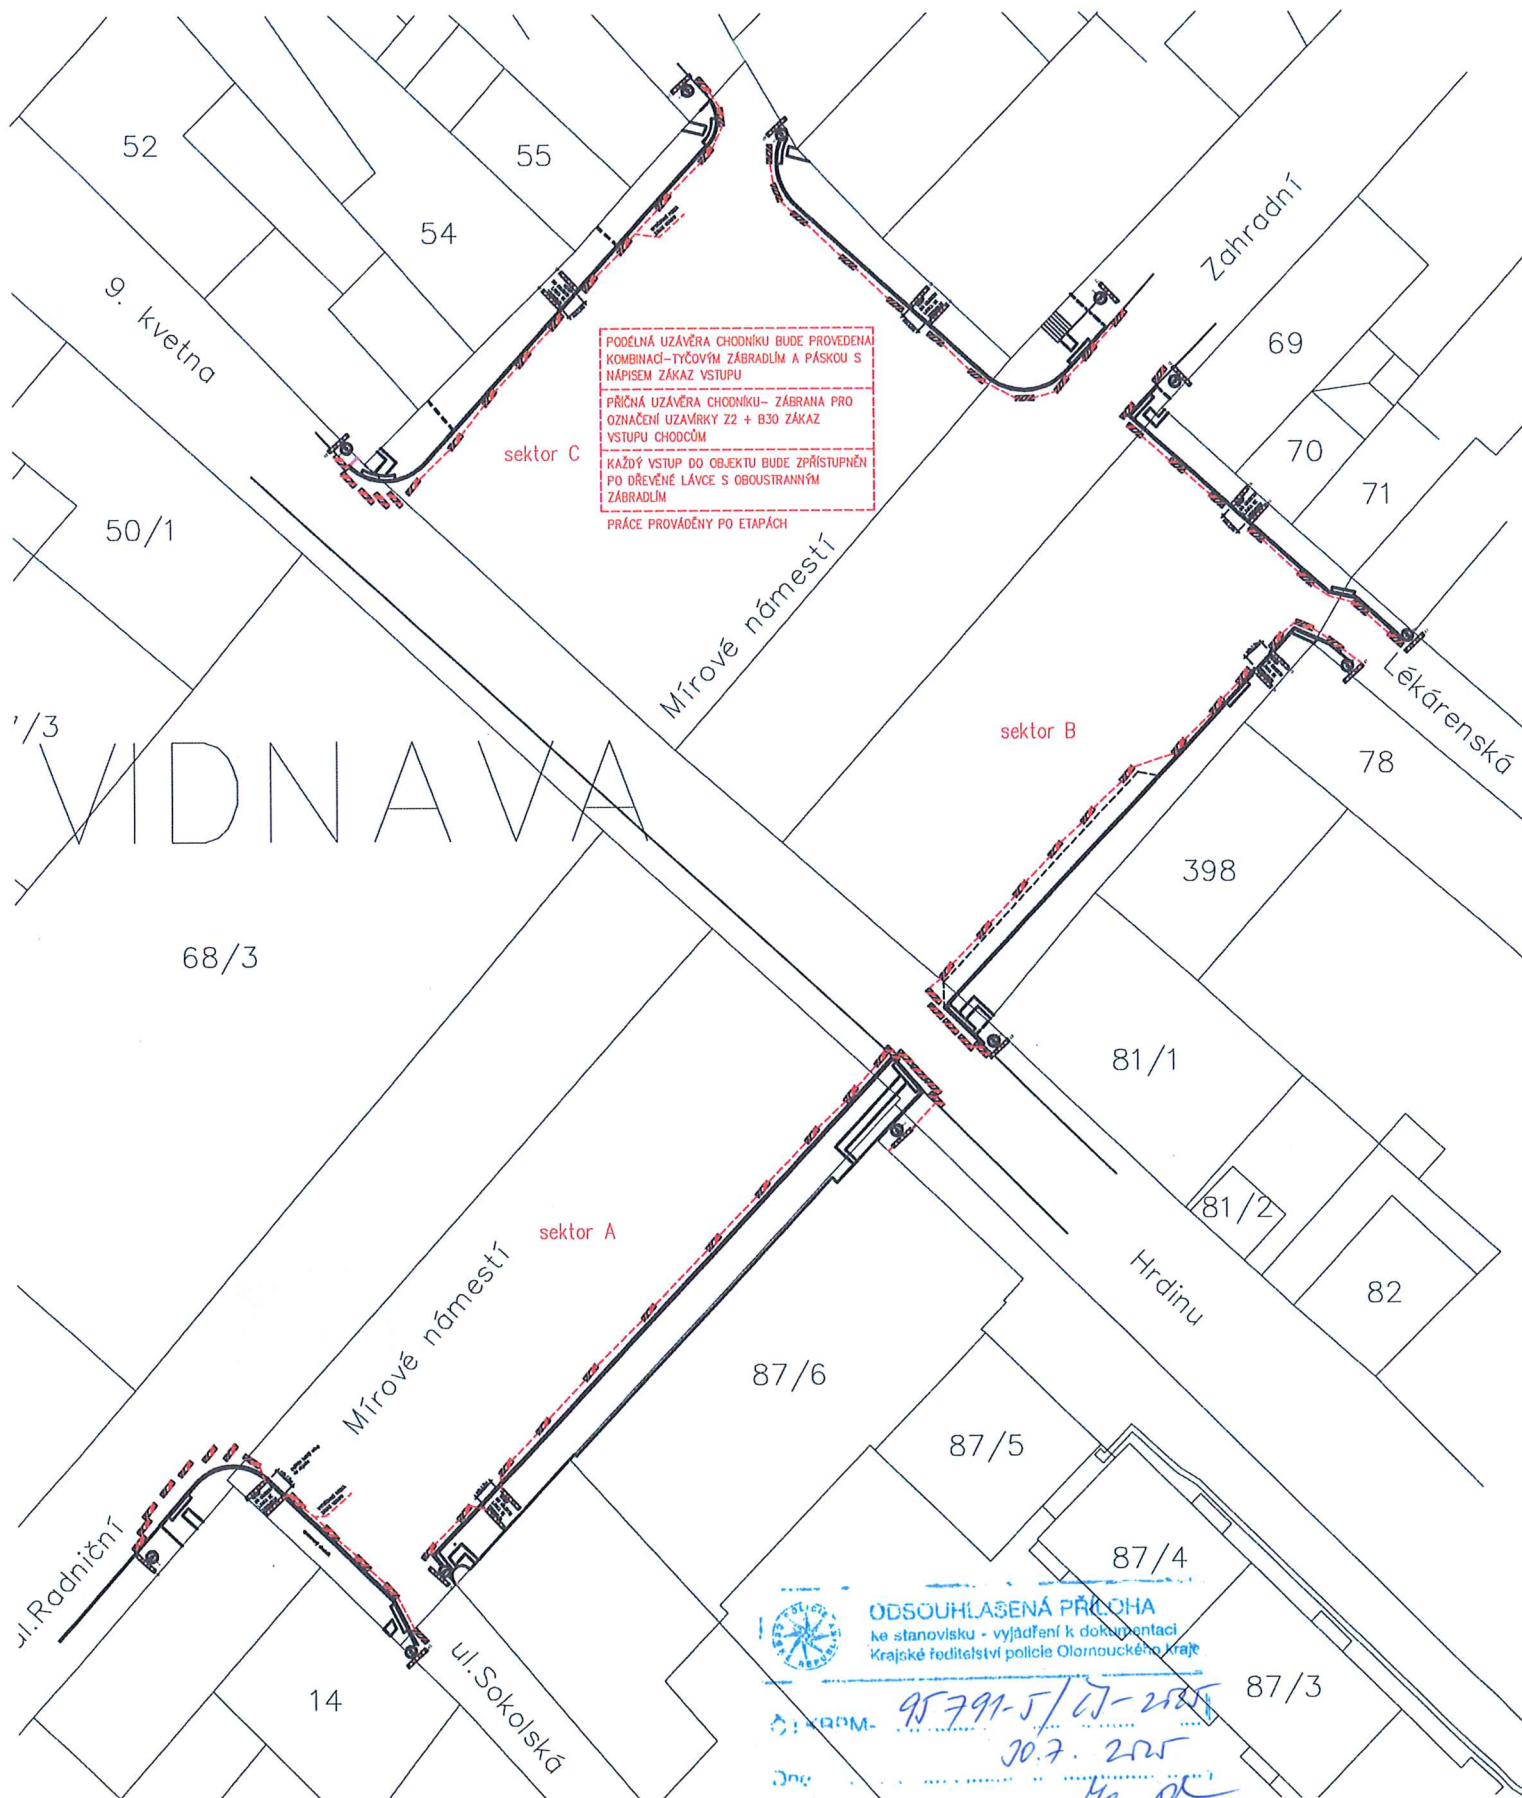

PODÉLNÁ UZÁVĚRA CHODNÍKU BUDE PROVEDENA
KOMBINACÍ TYČOVÝM ZÁBRADLÍM A PÁSKOU S
NÁPISEM ZÁKAZ VSTUPU
PŘÍČNÁ UZÁVĚRA CHODNÍKU - ZÁBRANA PRO
OZNAČENÍ UZÁVĚRKY Z2 + B30 ZÁKAZ
VSTUPU CHODCŮM
KAŽDÝ VSTUP DO OBJEKTU BUDE ZPŘÍSTUPNĚN
PO DŘEVĚNÉ LÁVCE S OBOUSTRANNÝM
ZÁBRADLÍM
PRÁCE PROVÁDĚNY PO ETAPÁCH



ODSOUHLAŠENÁ PŘÍLOHA
ke stanovisku - vyjádření k dokumentaci
Krajské ředitelství policie Olomouckého kraje

95799-5/27-2025
20.7. 2025

Ing.

Za správnosti:

[Handwritten signature]

ZETOS, spol. s r. o. Velká Kraš 125, 790 58
zapsána u Krajského soudu v Ostravě, oddíl C, vložka 2869

ICO: 45195994
DIČ: CZ45195994
Tel./fax: 584 436 078
e-mail: zetos@jes.cz
priprava.zakazek@zetos.cz

POLICIE ČESKÉ REPUBLIKY
Krajské ředitelství Policie
Olomouckého kraje
Územní odbor Jeseník
Moravská 780/4
790 14 Jeseník
Tel.: 974 773 258
e-mail: je.ding@pcr.cz
ID DS: 6jwhpv6

Ve Velké Kraši 29. 7. 2025

Věc: Doplnění žádosti ze dne 10.7.2025

Žádám o doplnění k žádosti o vyjádření k povolení zvláštního užívání komunikace, částečné uzavírce komunikace a ke stanovení dočasného dopravního značení na komunikacích II/457 na ul.9 května a ulici Hrdinů, II/4563 na ul. Radniční ve Vidnavě. Dále žádám o stanovení dočasného dopravního značení na opravovaných chodnících.

Opravované chodníky budou uzavřeny příčnou uzávěrou, která se skládá ze zábrany pro označení uzavírky Z2 a svislé značky B30 zákaz vstupu chodcům. Podélná uzávěra chodníku bude provedena kombinací tyčového zábradlí a výstražné pásky s nápisem „Zákaz vstupu“. Vstupy do jednotlivých objektů budou zpřístupněny po dřevěné lávce s oboustranným zábradlím. Přiměřeně použito přechodné dopravní značení dle TP66 schéma B/17 (Standardní pracovní místo na chodníku, stezce pro cyklisty nebo stezce pro chodce a cyklisty).

Práce na chodnících budou prováděny po etapách. Vždy se bude pracovat v jednom sektoru.



Ing. Radek Paleček
jedenatel společnosti

Přílohy: Situace dopravního značení na chodnících- schéma celé náměstí
Situace dopravního značení na chodnících- sektor C (detail)
Schéma pro označování pracovních míst v obci B/17