
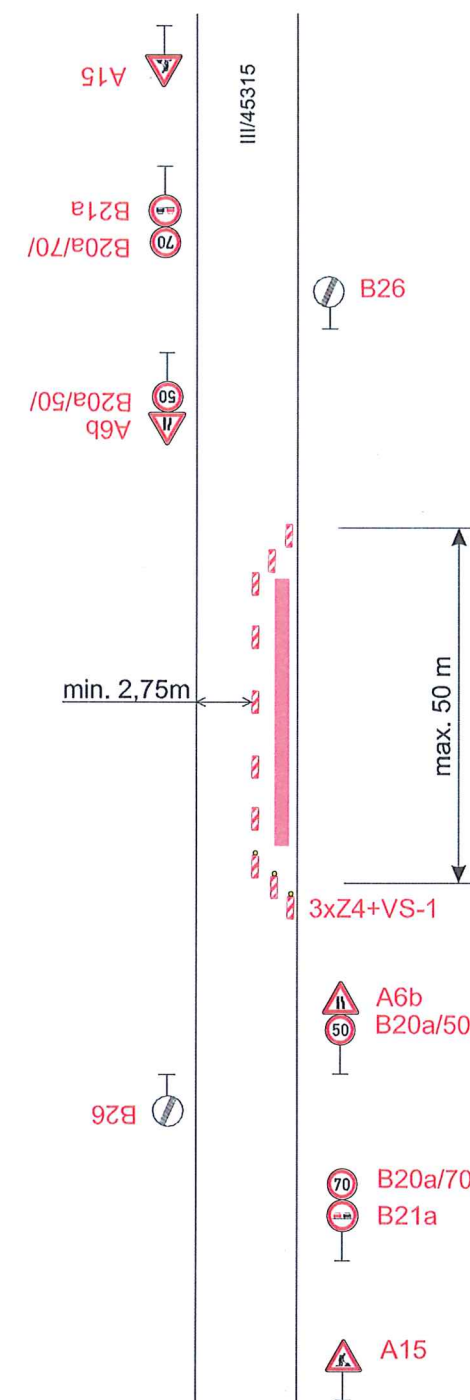


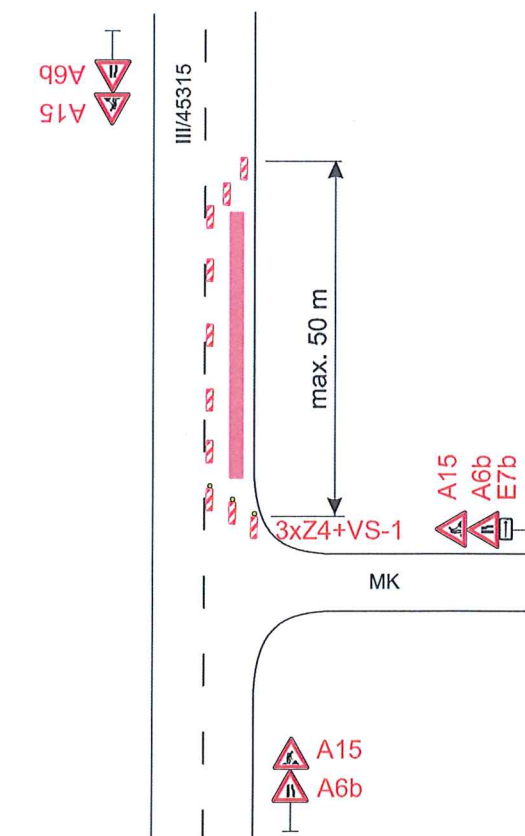

STÁTNÍ ŘEDITELSTVÍ POJISTNÝCH
OLOMOUCKÉHO KRAJE
DOPRAVNÍ INSPEKTORÁT
14. JERUSALEM


Č. j. KR 317-103 254/17-225-14406

Legenda:

 Uzavřený úsek

Trvalé dopravní značení, které je v rozporu s přechodným dopravním značením bude zakryto.

Vyracoval: Marie Marhounová	Datum: 24.7.2025			
Název akce: Silnice III/45315 Skorošice - Nýznerov		SEKNE, spol. s r.o. Hamerská 12, 772 00 Olomouc DIČ: CZ62363701 tel./fax: 585 311 867		
Název objektu: Přechodné dopravní značení		Formát:	Č. výkresu:	Č. soupravy:
Příloha: Částečná uzavírka sil. III/45315	2xA4		1	

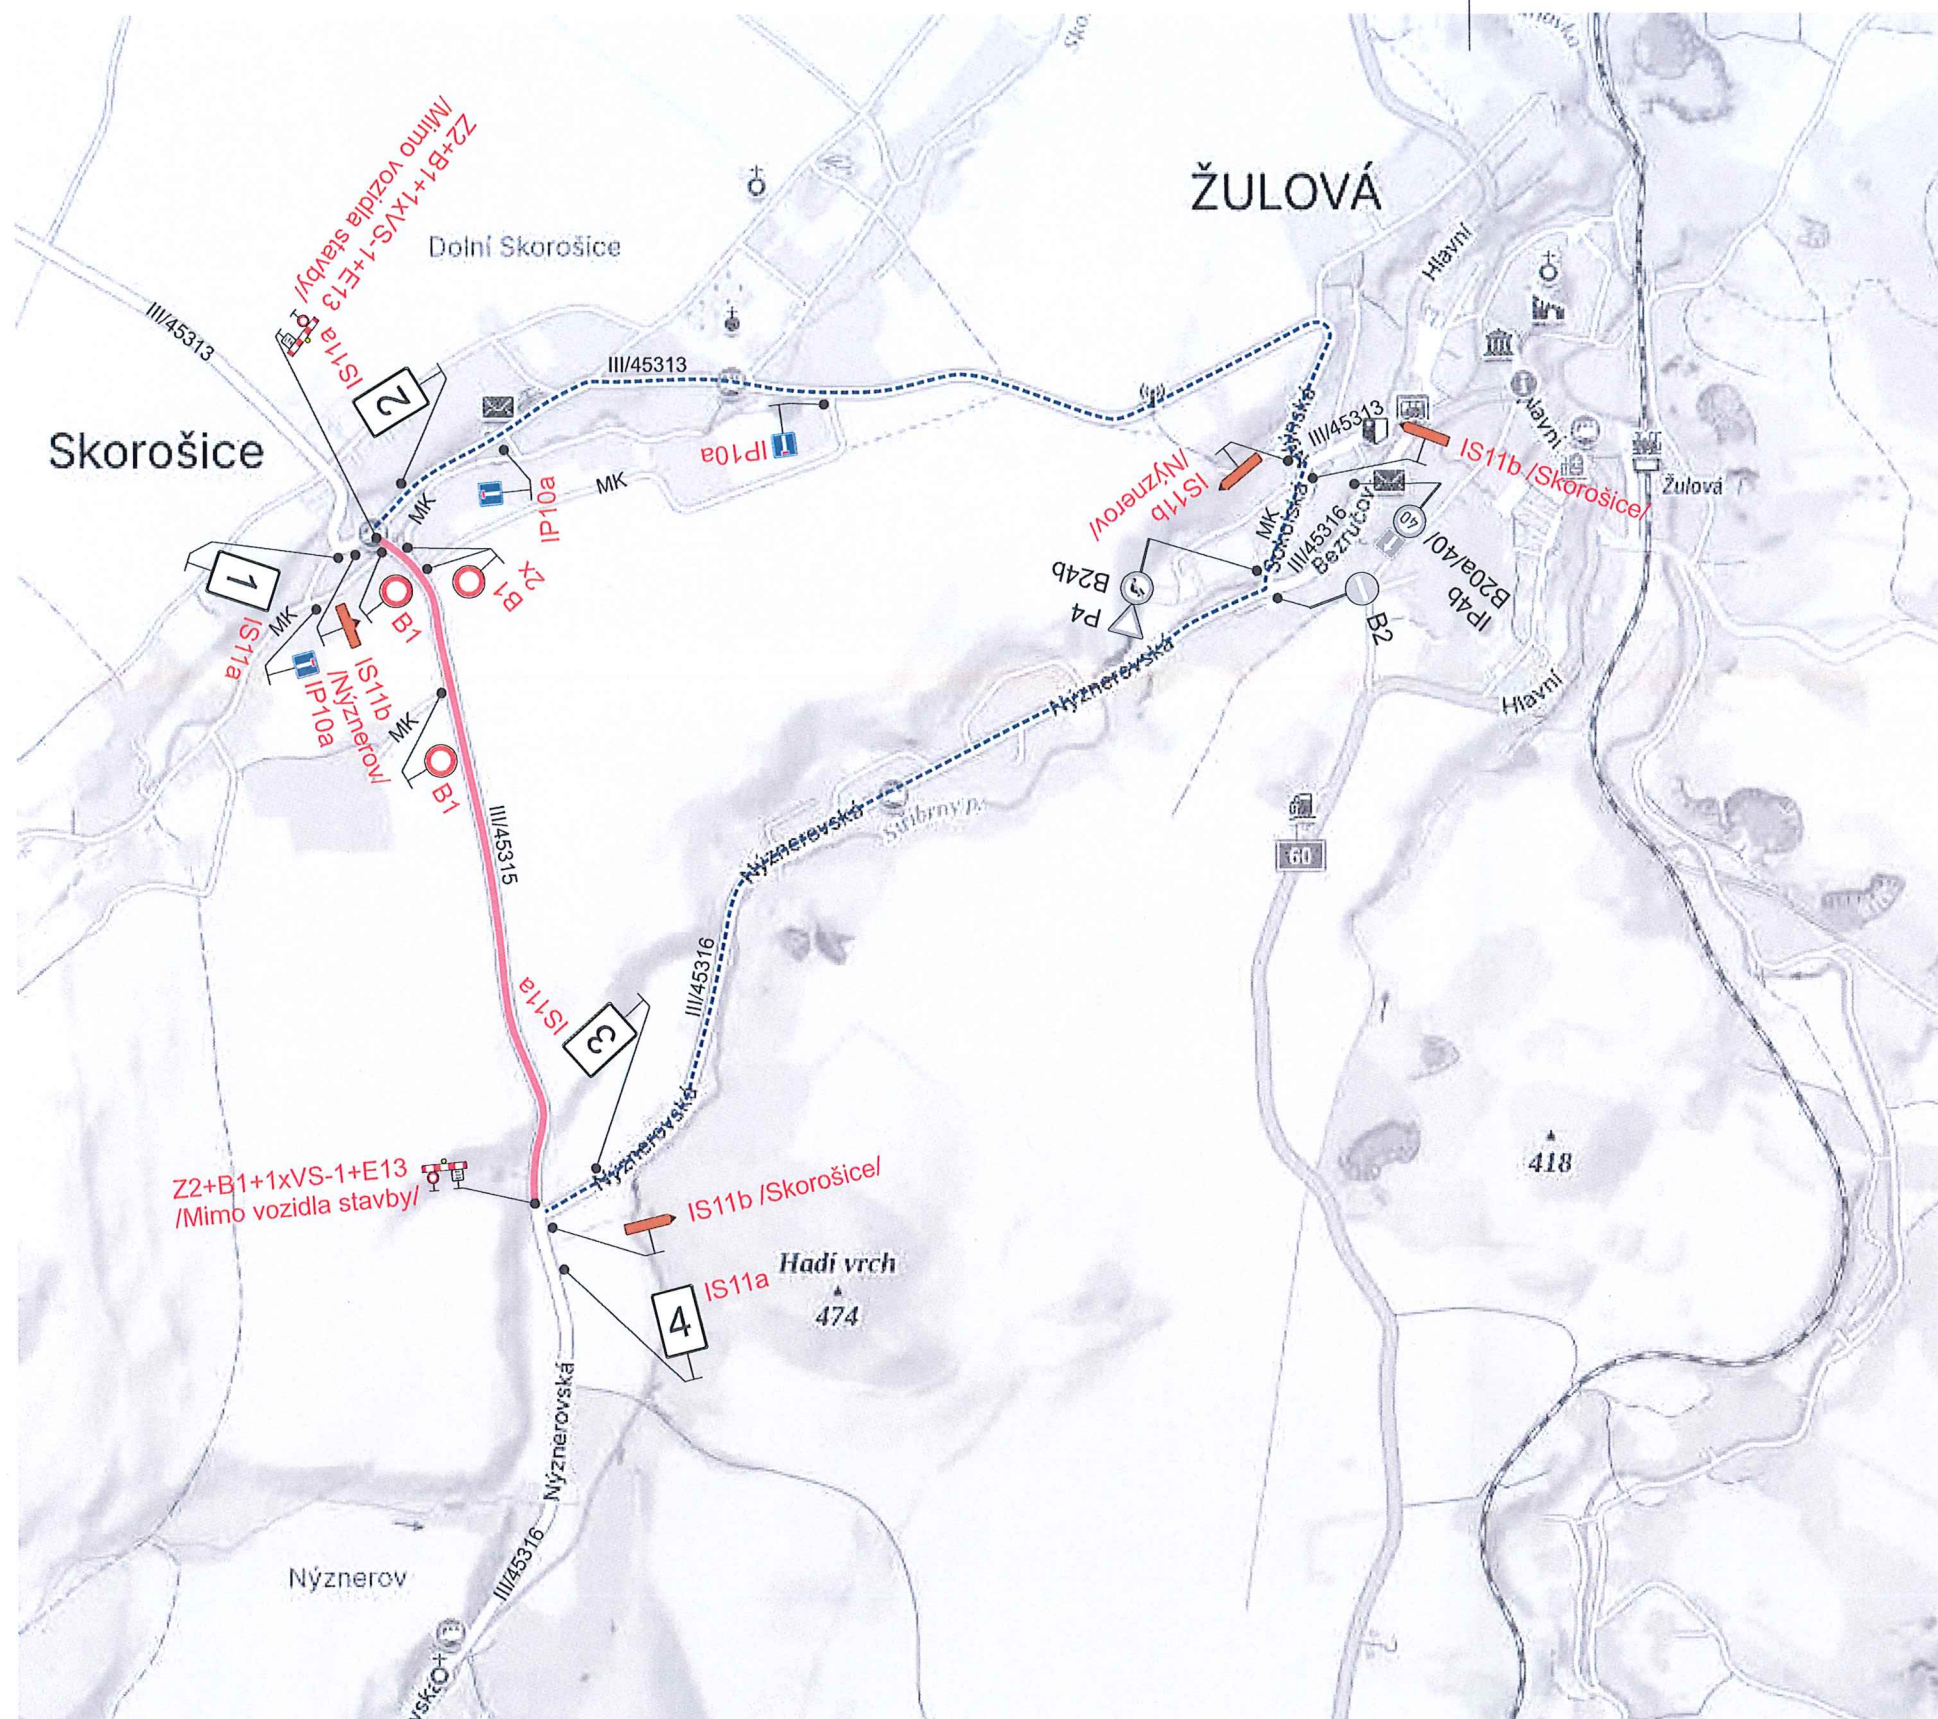

1



2



3



4

Legenda:



Trvalé dopravní značení



Přechodné dopravní značení



Uzavřený úsek



Objízdná trasa

Trvalé dopravní značení, které je v rozporu s přechodným dopravním značením bude zakryto.

Vypracoval:	Datum:	SEKNE SEKNE, spol. s r.o. Hamerská 12, 772 00 Olomouc DIČ: CZ62363701 tel./fax: 585 311 867		
Marie Marhounová	24.7.2025			
Název akce:				
Silnice III/45315 Skorošice - Nýznerov				
Název objektu:	Přechodné dopravní značení	Formát:	Č. výkresu:	Č. soupavy:
Příloha:	Úplná uzavírka sil. III/45315	2xA4	2	

ČESKÉ REPUBLIKY
OLOMOUCKÉHO KRAJE
DOPRAVNÍ INSPEKCE

Č.j.: KOPH-103054/07-2025-11106

Dne 5.8.2025 byl proveden
odsahování ploštní
umístění, výhledu a
a přechod. úseku
pro realizaci
sil. III/45315 Skorošice - Nýznerov.
Př. J.