


Městský úřad Jeseník
Odbor životního prostředí

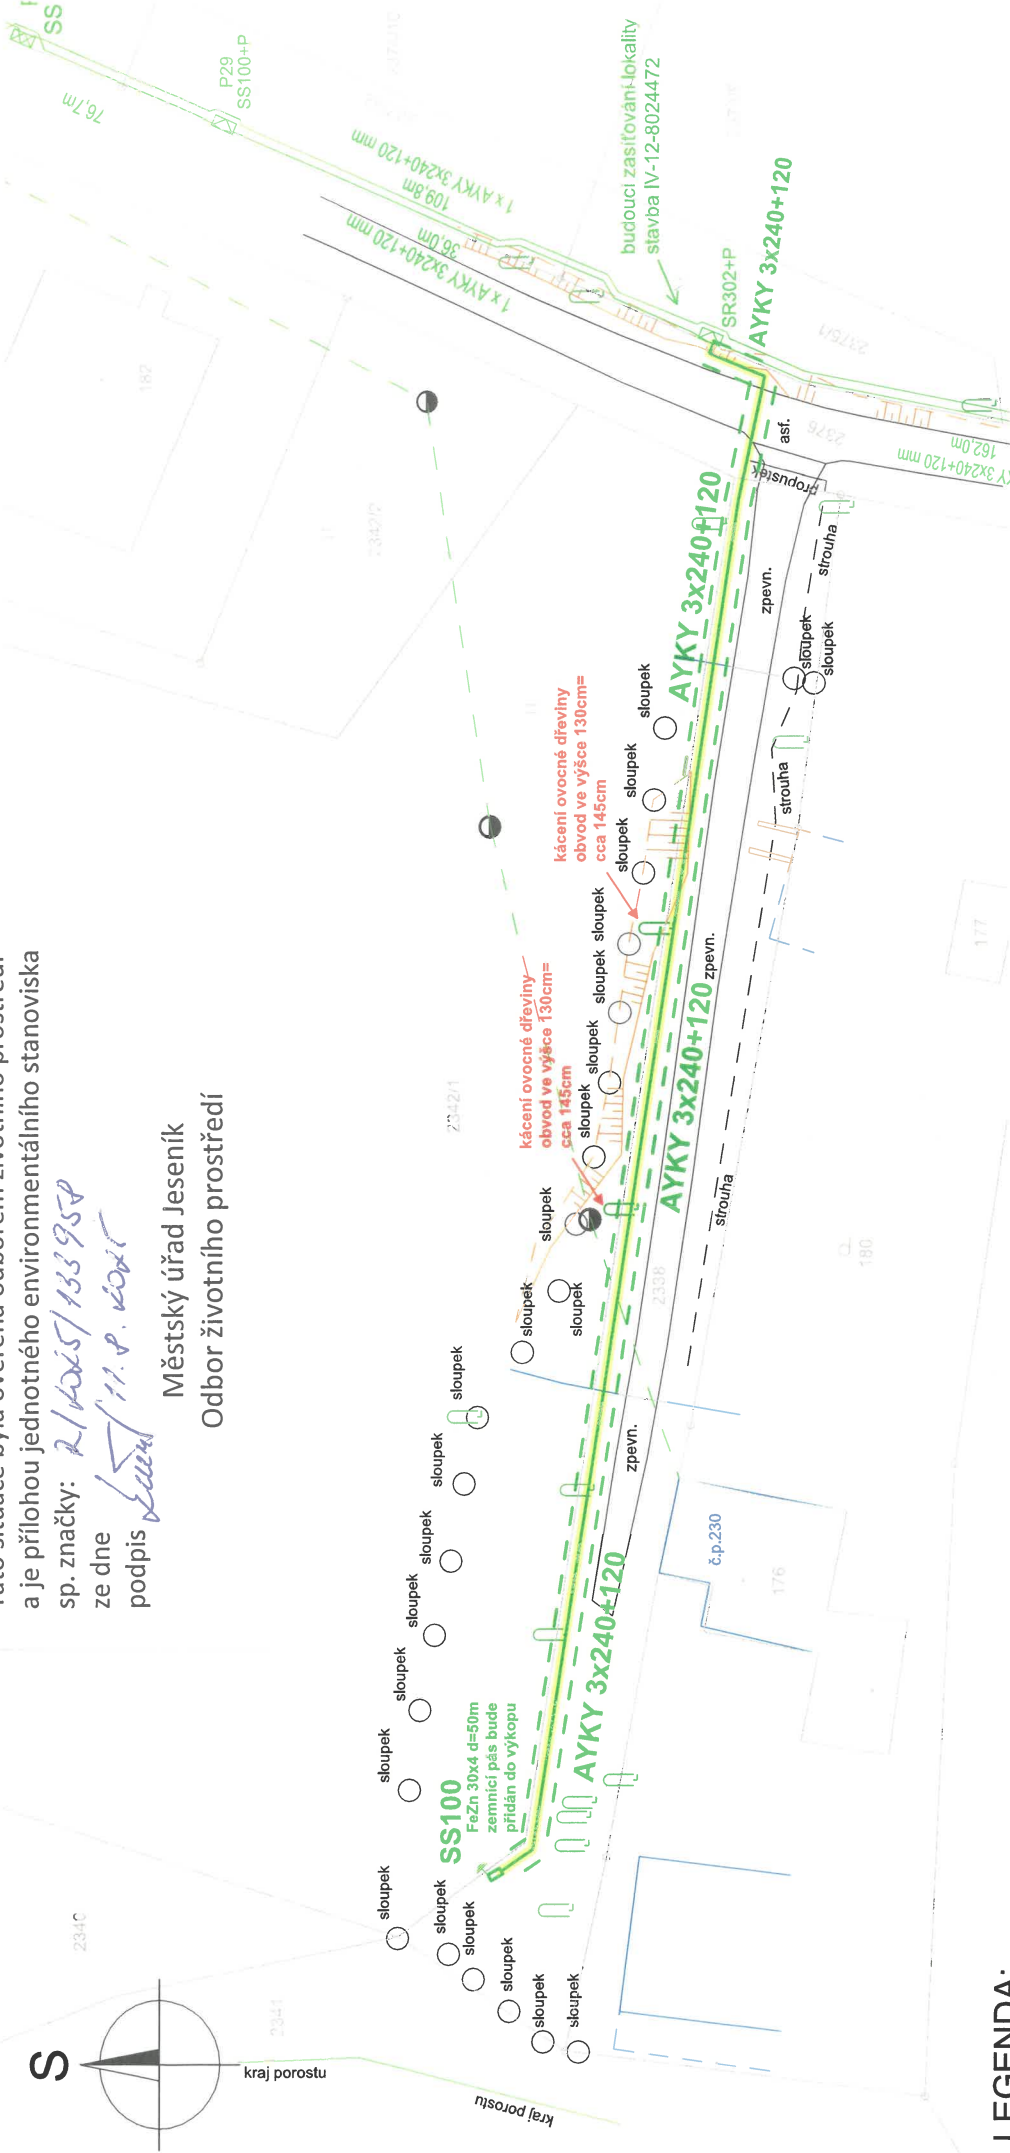

rozhrazení ploch
ploty a opěrné zdi
dos. nadzemní vedení NNv
dos. železobetonové stožáry
budoucí umístěné pilíře - stavba IV-12-8024472
budoucí uložení kabelového vedení AYKY 3x240+120 - stavba IV-12-8024472
nový kabel typu AYKY 3x240+120 d=cca 108bm
žluté značení - zákras vzniklu nového VB 0,3m na každou stranu
přerušovaná zelená - ochranné pásmo 1bm na každou stranu
nový pilíř SS100

Měřítko : 1 : 500	Odp. projektant: Daniel	obec: Zlaté Hory k.ú.: Ondřejovice v Jeseníkách [793159]	Výkres č. C3	Výtisk č.:
	Zpracoval: Hynek	území: Zastavěné i nezastavěné		
	Investor: ČEZ Distribuce a.s.	Datum: Leden 2025	Zak. č.: 2503/D	
		Akce : Ondřejovice - p. č. 2340, nové NNk_IV-12-8030319		
Korunní 2569/108G 101 00 Praha 10 tel:583 242 174		koordinační situační výkres		