


Detail




Situace

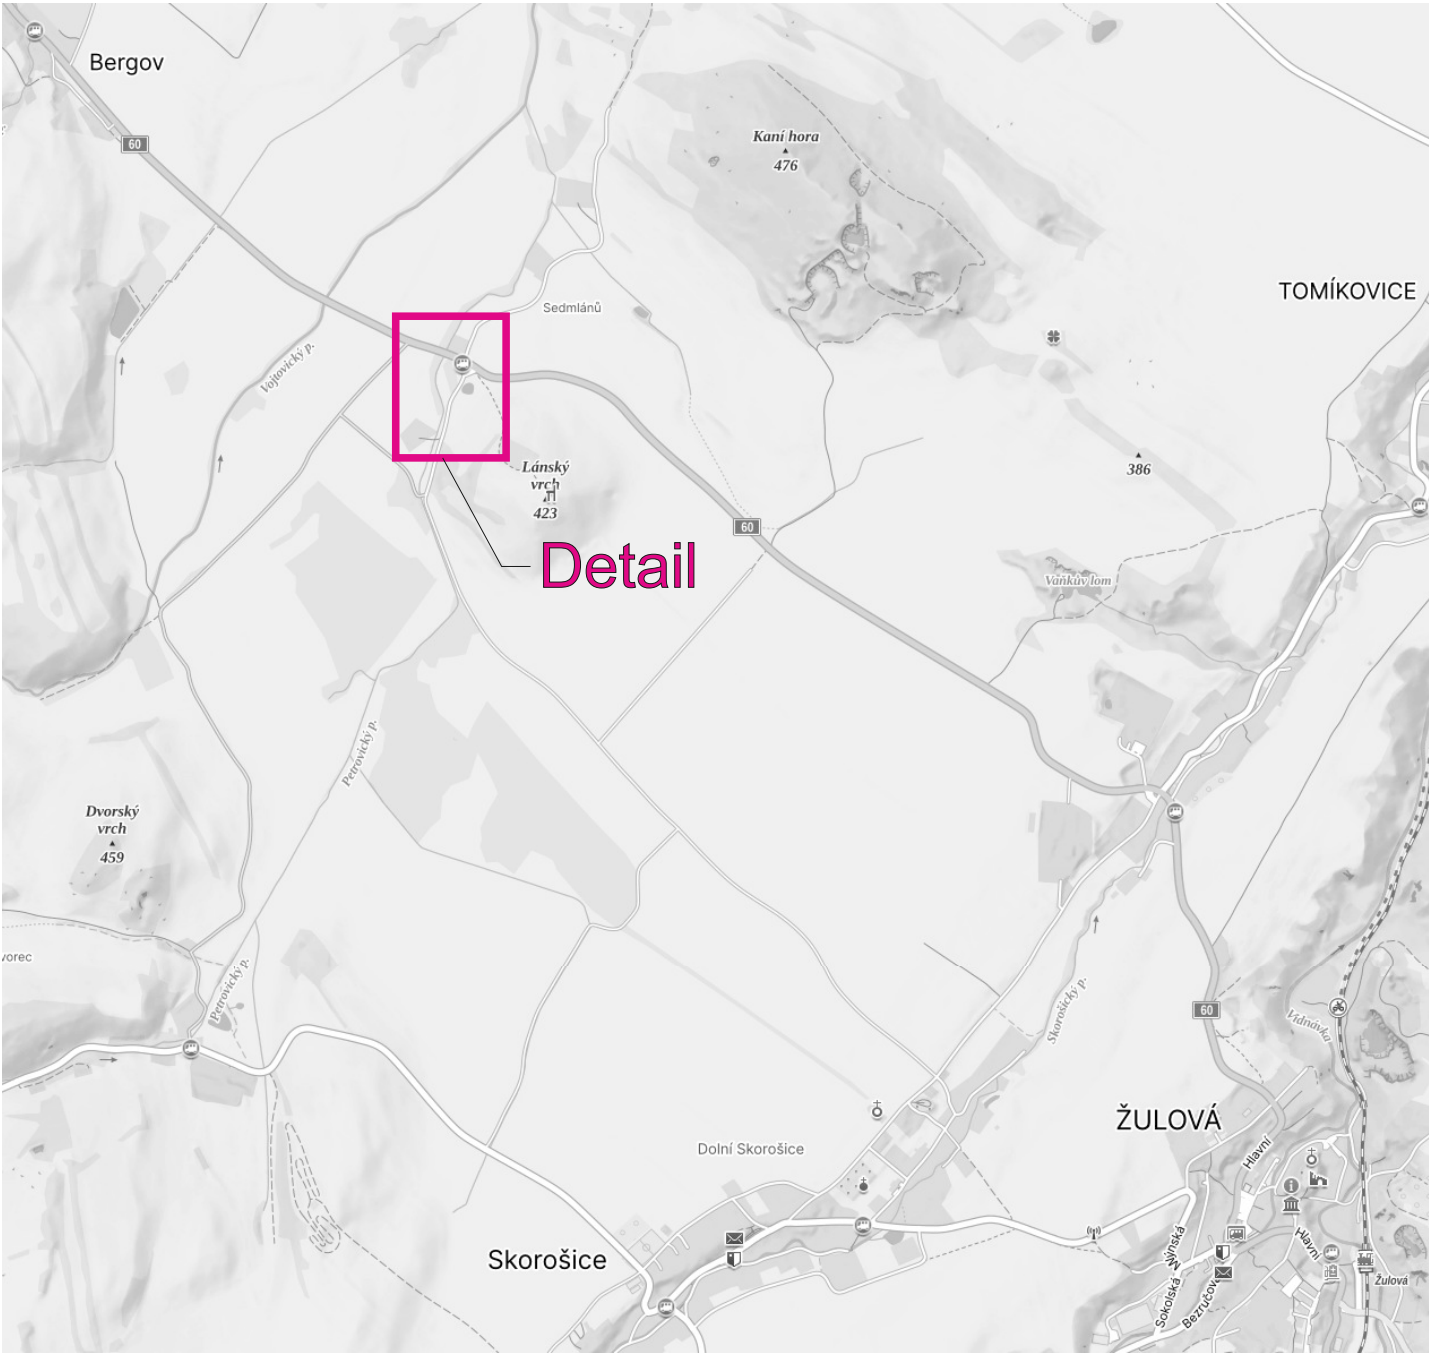

Detail

- Legenda:
- P1 Stávající trvalé dopravní značení
 - E2b Stávající trvalé dopravní značení
 - P4 Nové trvalé dopravní značení

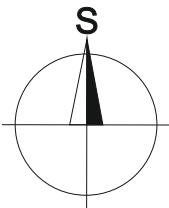

Č.j.: KRPM-153998-2/ČJ-2025-141106

SOUHLASÍ

Dne 18.11.2025

K. L. Marhounová
KRAJSKÉ ŘEDITELSTVÍ POLICIE
OLOMOUCKÉHO KRAJE
DOPRAVNÍ INSPEKTORÁT
790 01 JESENÍK, MORAVSKÁ 780/4

Vypracoval:	Datum:	SEKNE SEKNE, spol. s r.o. Hamerská 12, 772 00 Olomouc DIČ: CZ62363701 tel./fax: 585 311 867	
Marie Marhounová	10.11.2025		
Název akce:		Doplnění dopravního značení Skorošice	
Název objektu:	Trvalé dopravní značení	Formát:	Č. výkresu:
Příloha:	Situace	2xA4	1