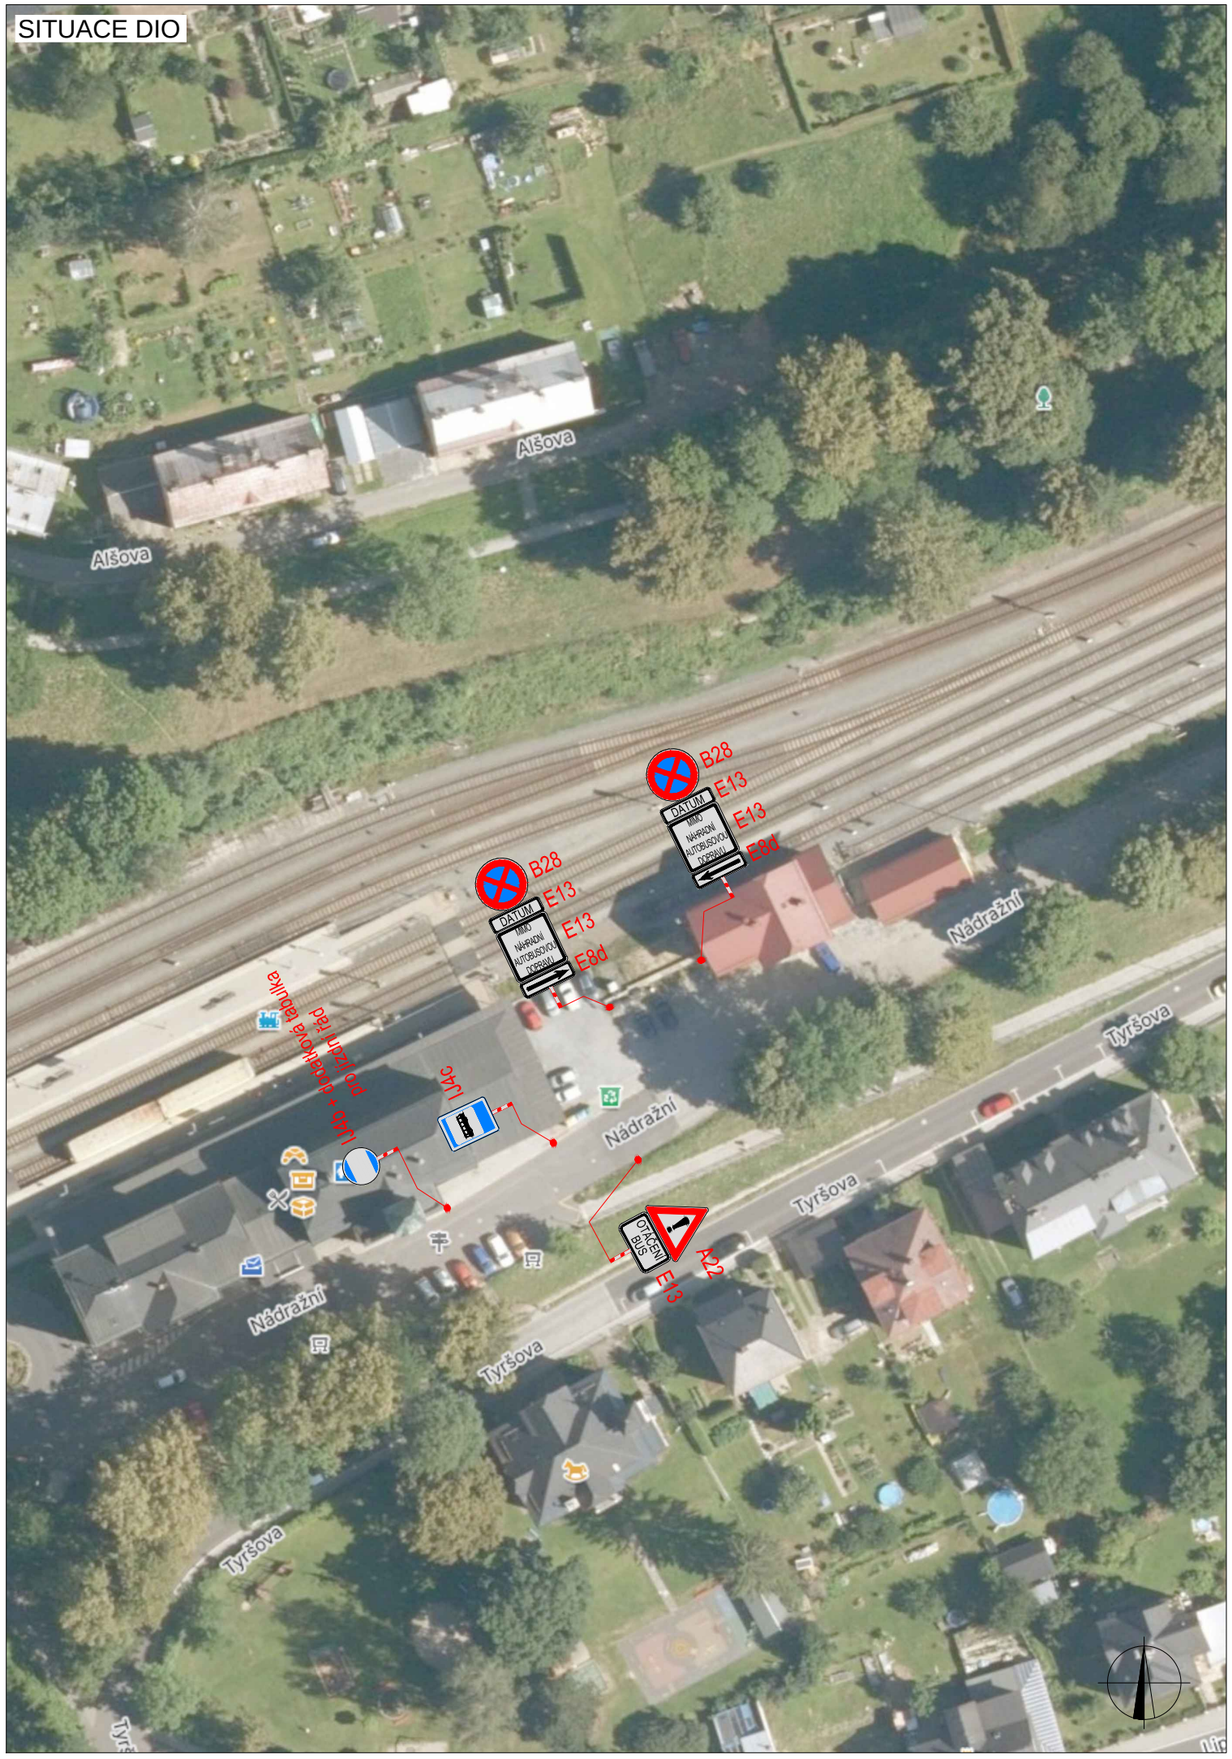

PLATNOST DOKUMENTACE

V ..... dne	V ..... dne	V ..... dne .....

SITUACE ŠIRŠÍCH VZTAHŮ

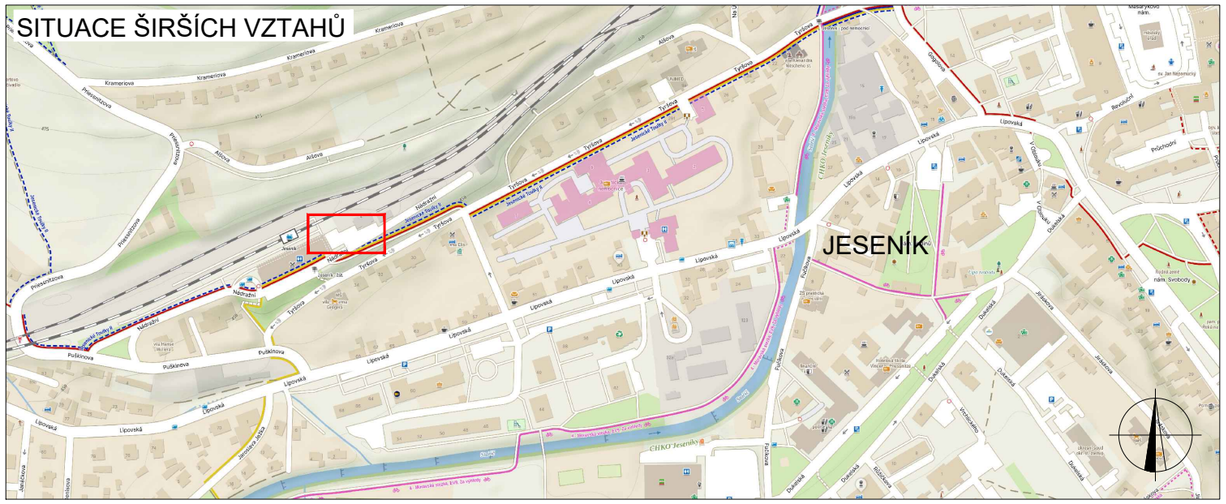

LEGENDA

STOP P6	TRVALÉ SVISLÉ DOPRAVNÍ ZNAČENÍ
STOP P6	DOČASNĚ ZNEPLATNĚNÉ TRVALÉ DOPRAVNÍ ZNAČENÍ
STOP P6	NAVRŽENÉ PŘECHODNÉ DOPRAVNÍ ZNAČENÍ

INSTALACE PŘECHODNÉHO DOPRAVNÍHO ZNAČENÍ BUDE PROVEDENO DLE PRAVIDEL TP 65 A TP 66 A TP 133

ZODPOVĚDNÝ PROJEKTANT:	Richard Peška	
VYPRACOVAL:	Ing. Kateřina Císařová	Císařová
KONTROLOVAL:	Richard Peška	

NÁZEV STAVBY:

Zajištění náhradní autobusové dopravy Jeseník

okres Jeseník, Olomoucký kraj

OBSAH:

Situace dopravně-inženýrských opatření

ČÍSLO ZAKÁZKY:	-
DATUM:	3/2025
FORMÁT:	A3
MĚŘÍTKO:	1:1
ÚČEL:	RDS

GEFAB CS

GEFAB CS spol. s r.o.
Švédská 324/5, 620 00 Brno
www.gefab.cz

ČÍSLO PŘÍLOHY:	SOUPRAVA:
2.1.	-