


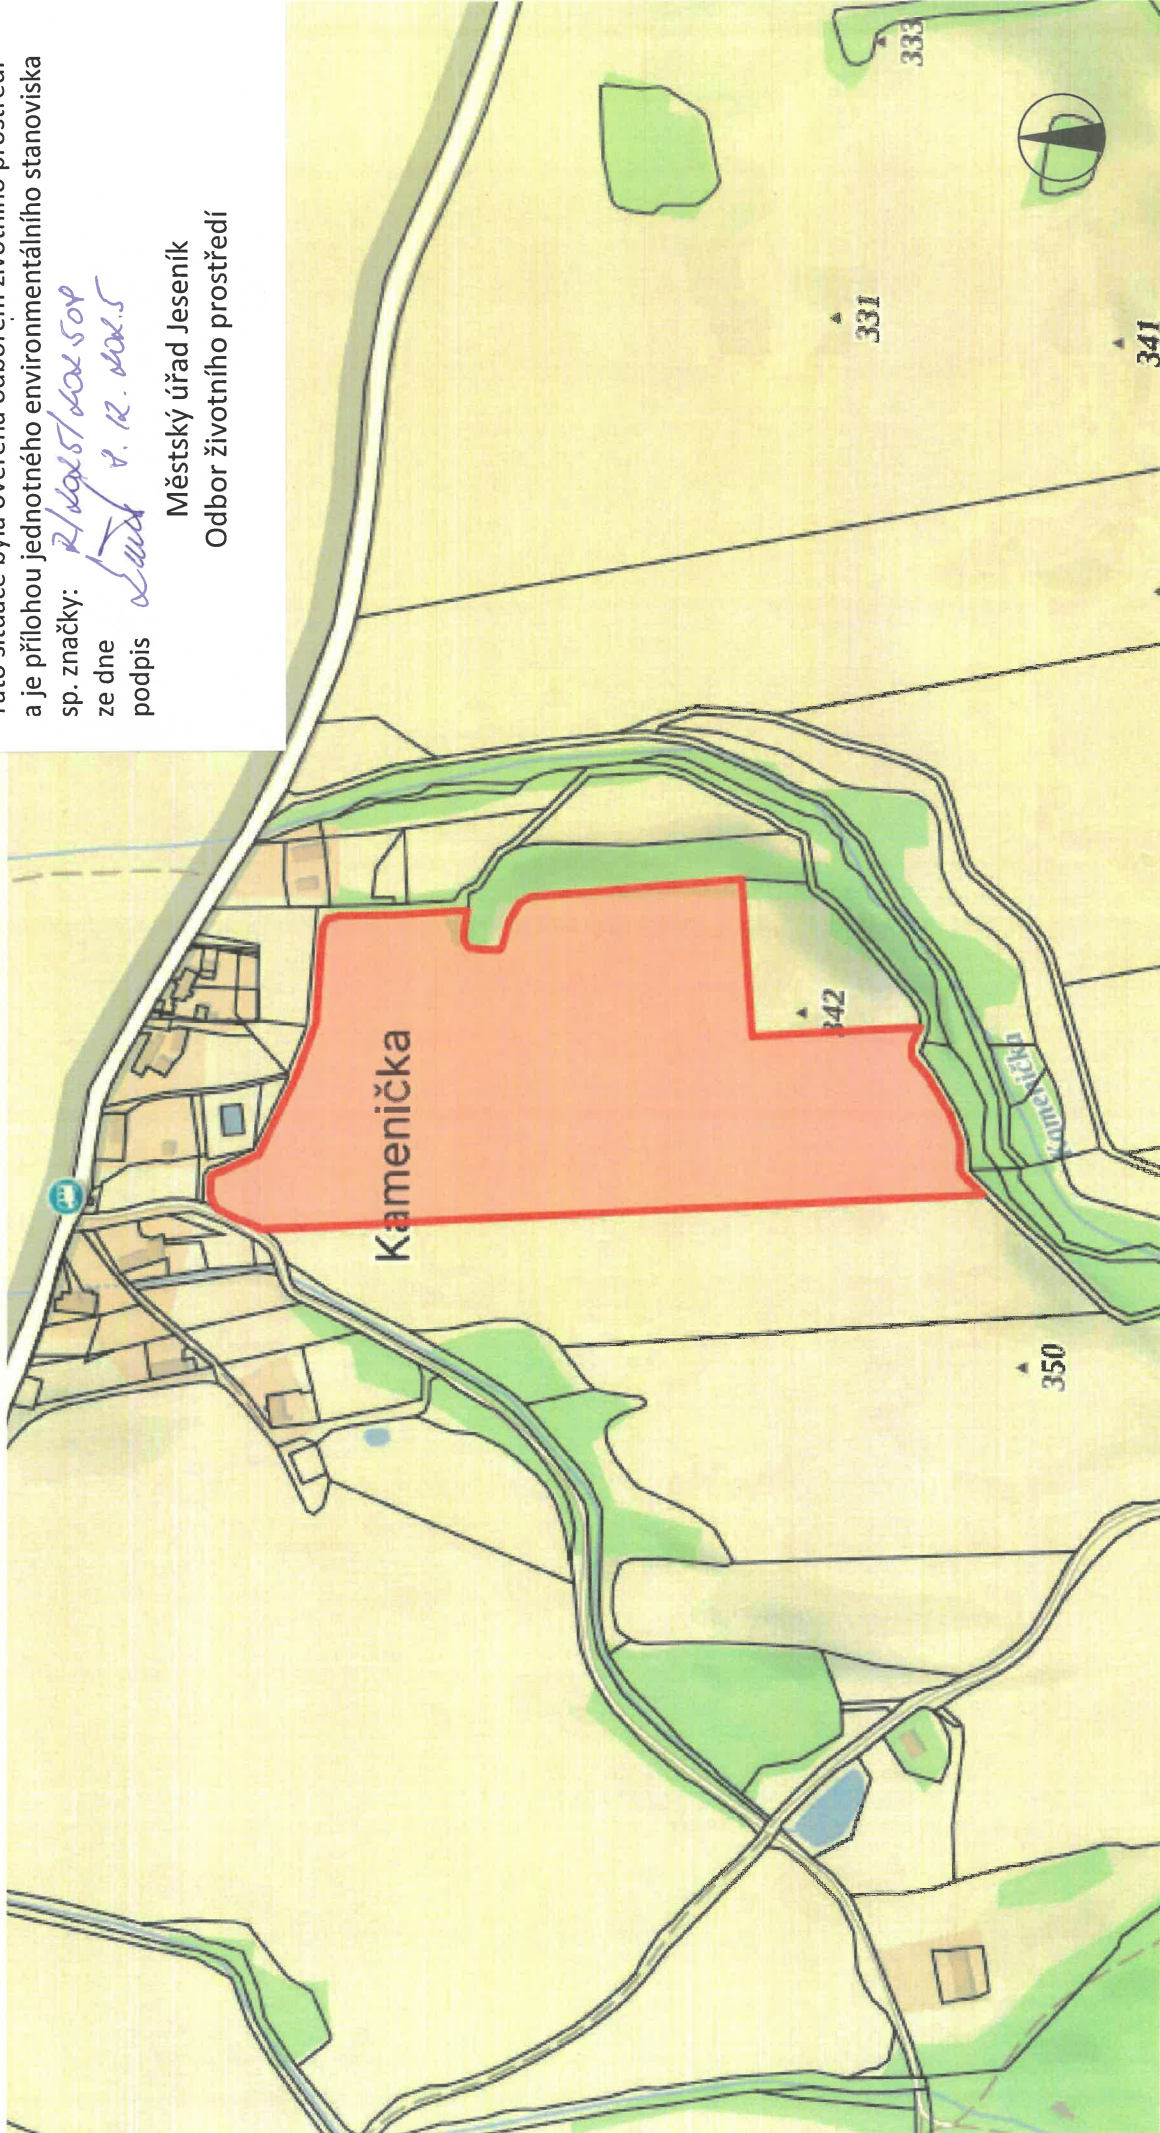

Tato situace byla ověřena odborem životního prostředí a je přílohou jednotného environmentálního stanoviska sp. značky: *21.10.2015* ze dne *12.10.2015* podpis *[Signature]*

Městský úřad Jeseník
Odbor životního prostředí

 sti technology spol.s.r.o. Lichčická 63/93, Brno Chrástská Nová Ves, 690 08 IČO: 087 84 528, DIČ: CZ08784528	INVESTOR :  CETIN a.s. Českomoravská 2510/19 Libeň, 190 00 Praha 9		Datum 2025-10	
	VPRACOVAL	Bc. Tomáš Kalivoda	ČÍSLO PROJEKTU	11510-130413
	KONTROLOVAL	Ing. Pavel Magnusek	FORMÁT	A4
	MÍSTO STAVBY :	Jeseník/Bílá Voda/Kamenička/ JEKAM_55643	STUPEŇ PD	RPD
		OBSAH VÝKRESU :		ČÍSLO VÝKRESU
		KOORDINAČNÍ SITUACE		C-02

Parcelní číslo: 504
Obec: Bílá Voda [525227]
Katastrální území: Kamenička u Bílé Vody [604020]