


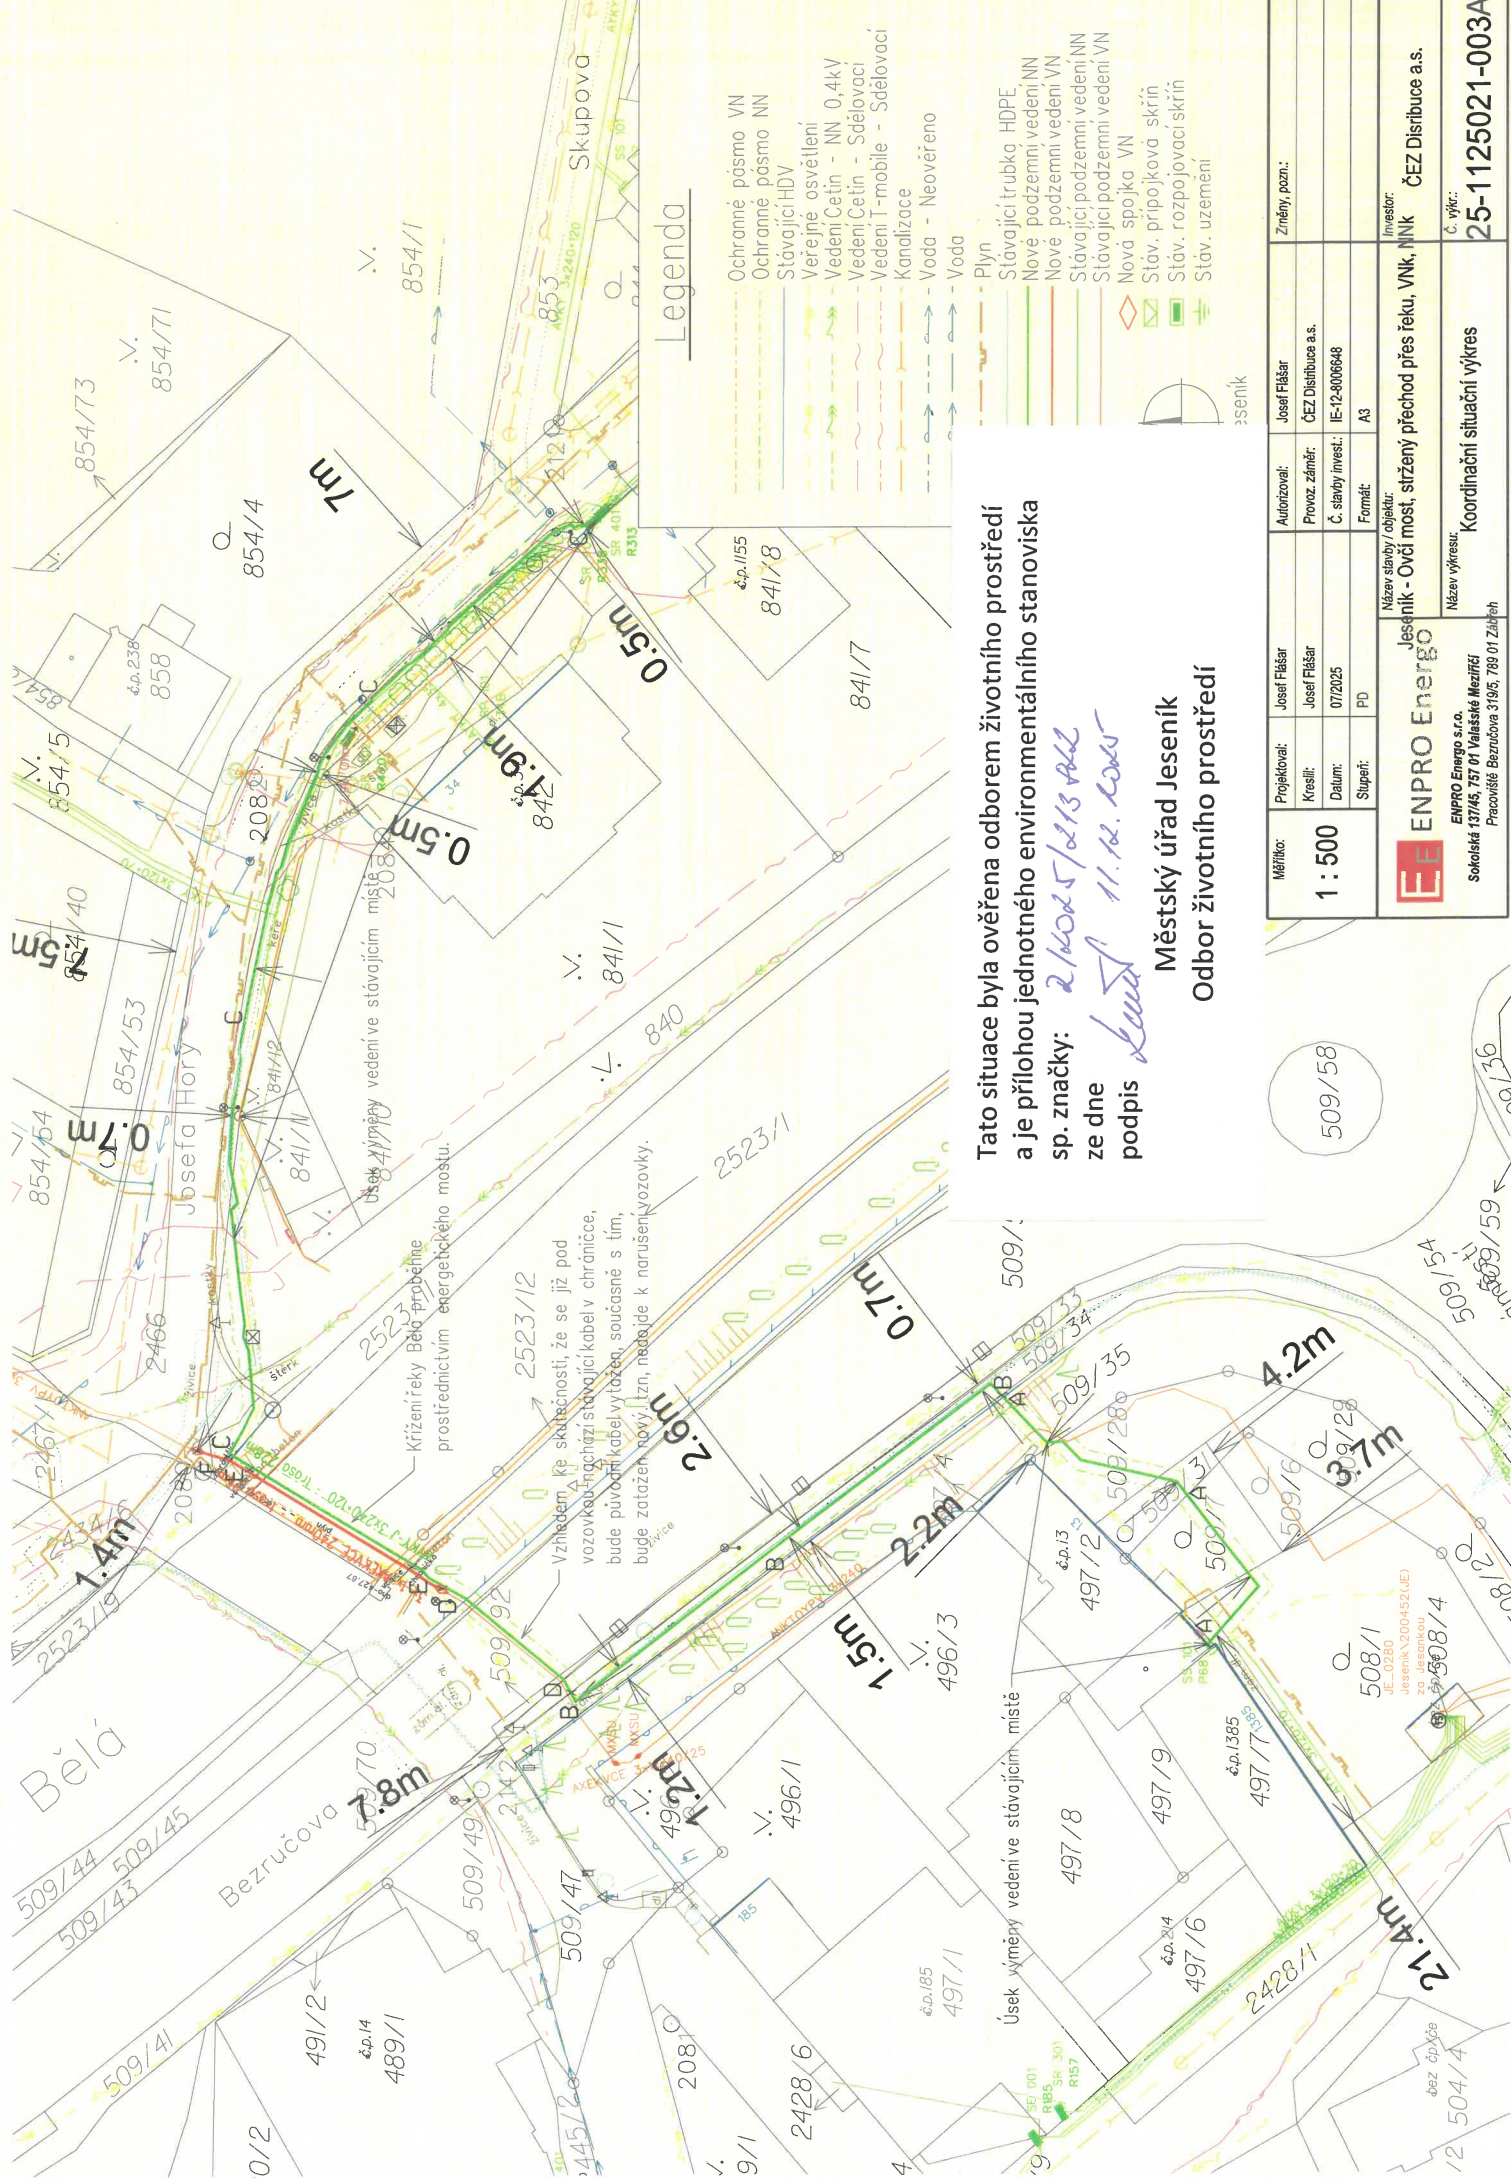

Legenda

- Ochranné pásmo VN
- Ochranné pásmo NN
- Stávající HDV
- Verejné osvětlení
- Vedení Četín - NN 0,4 kV
- Vedení Četín - Sdělovací
- Vedení T-mobile - Sdělovací
- Kanálizace
- Voda - Neověřeno
- Voda
- Plyn
- Stávající trubka HDPE
- Nové podzemní vedení NN
- Nové podzemní vedení VN
- Stávající podzemní vedení NN
- Stávající podzemní vedení VN
- Nová spojka VN
- Stáv. přípojková skříň
- Stáv. rozpojovací skříň
- Stáv. uzemnění

Tato situace byla ověřena odborem životního prostředí
a je přílohou jednotného environmentálního stanoviska
sp. značky: 2/2025/213 ALE
ze dne 11.12.2025
podpis

Městský úřad Jeseník
Odbor životního prostředí

Měřítko:	Projektoval:	Josef Flášar	Autorizoval:	Josef Flášar	Změny, pozn.:
1 : 500	Kreslil:	Josef Flášar	Provoz záměr:	ČEZ Distribuce a.s.	
	Datum:	07/2025	Č. stavby invest.:	IE-12-8006848	
	Stupeň:	PD	Formát:	A3	
ENPRO Energo			Investor:		
ENPRO Energo s.r.o.			Jeseník - Ovíd most, střížený přechod přes řeku, VN, NN		
Sokolská 137/45, 757 01 Valašské Meziříčí			Č. výk.: 25-1125021-003A		
Pracoviště Bezučova 319/5, 789 01 Zábřeh			Koordinátní situační výkres		