





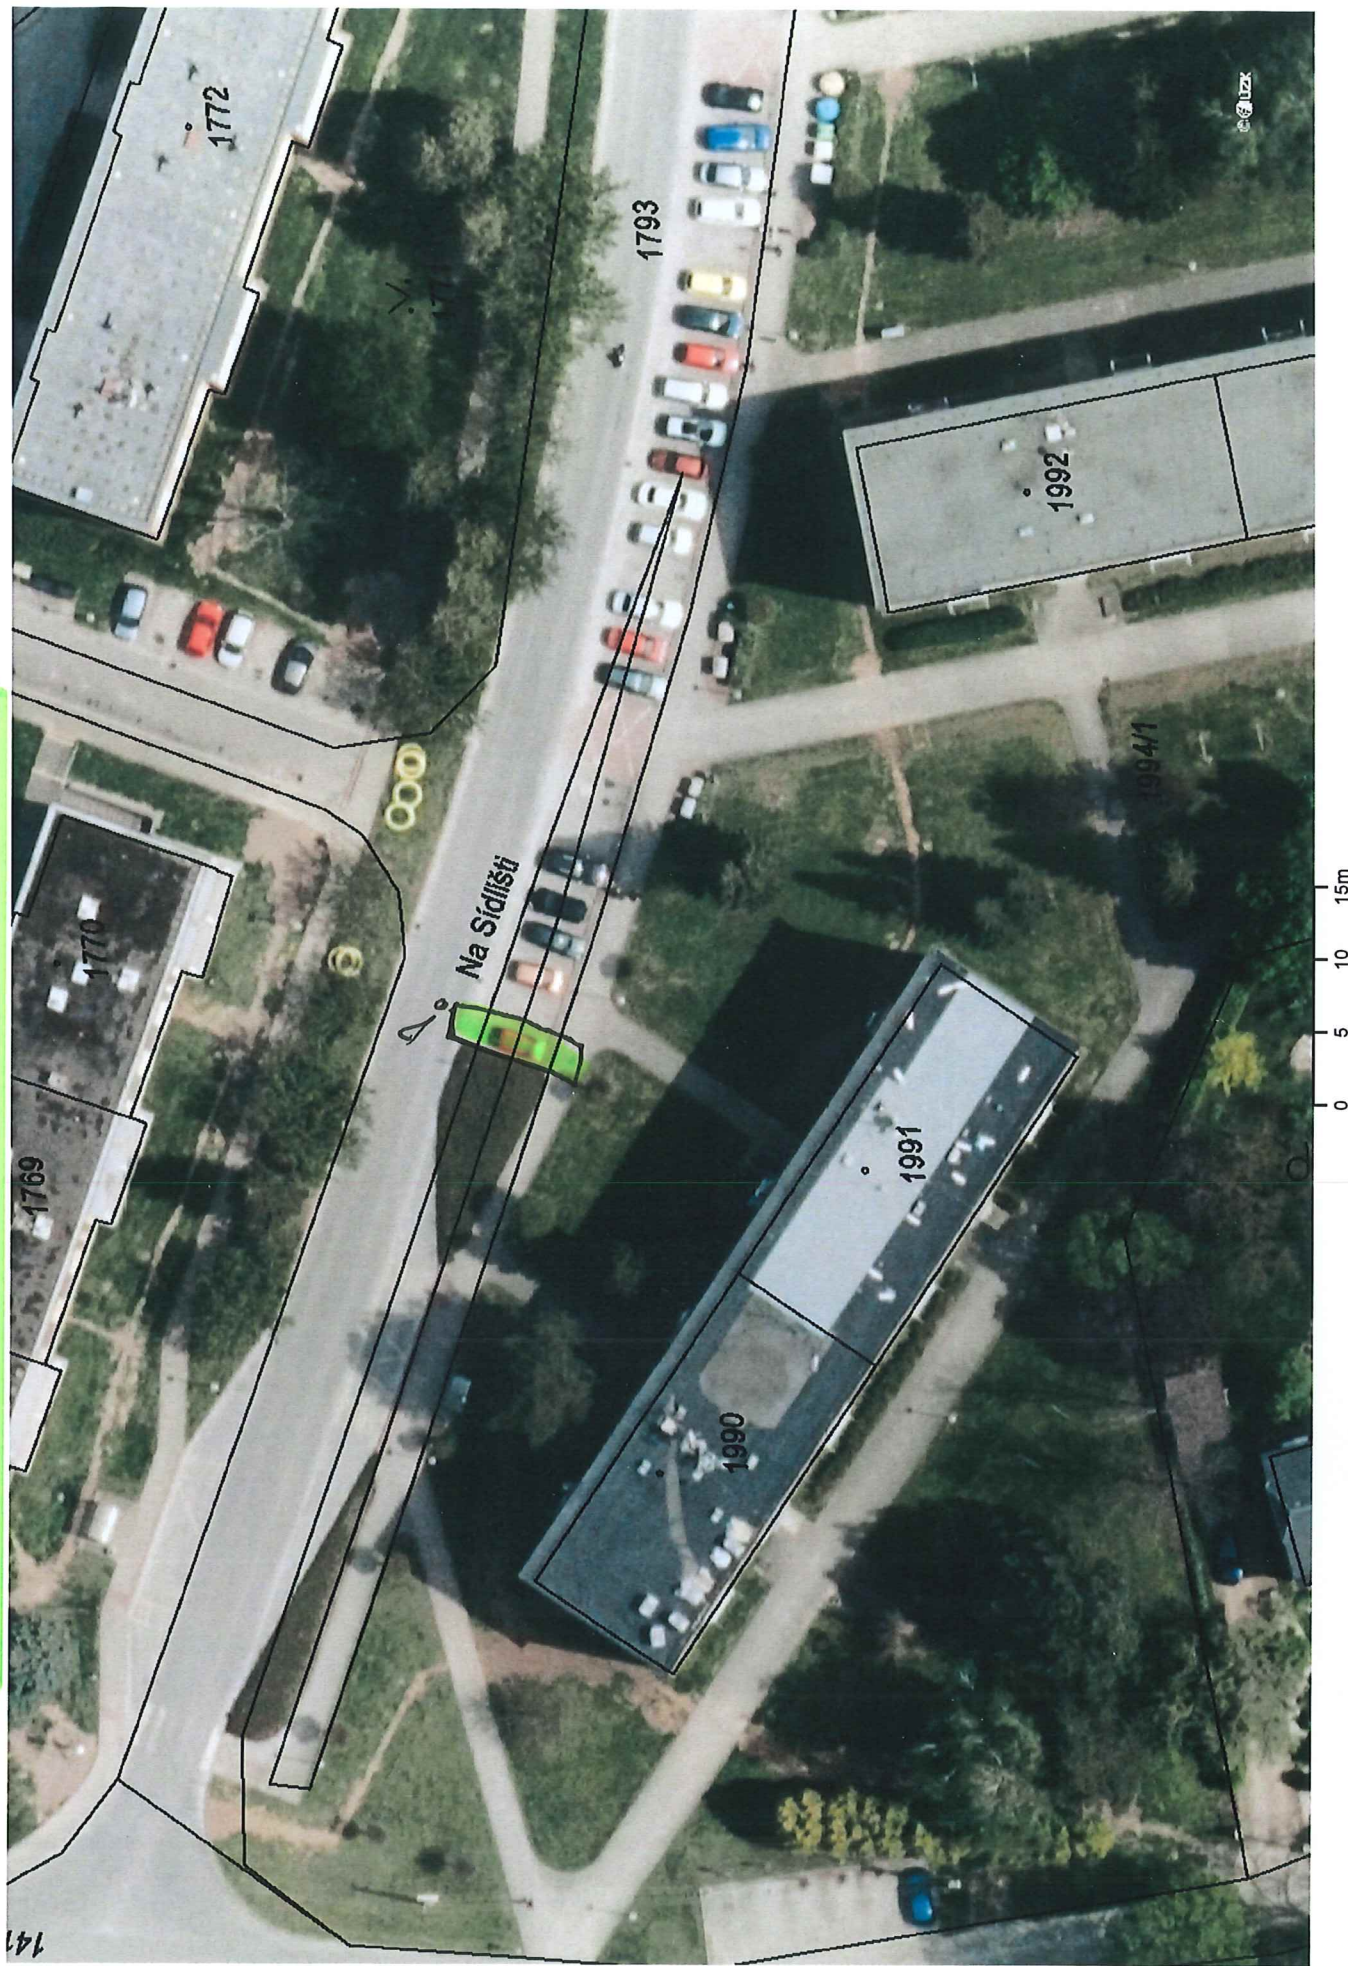


UYHRAZENÉ PARKOVACÍ STÁNÍ PRO RZ 7M6 5722

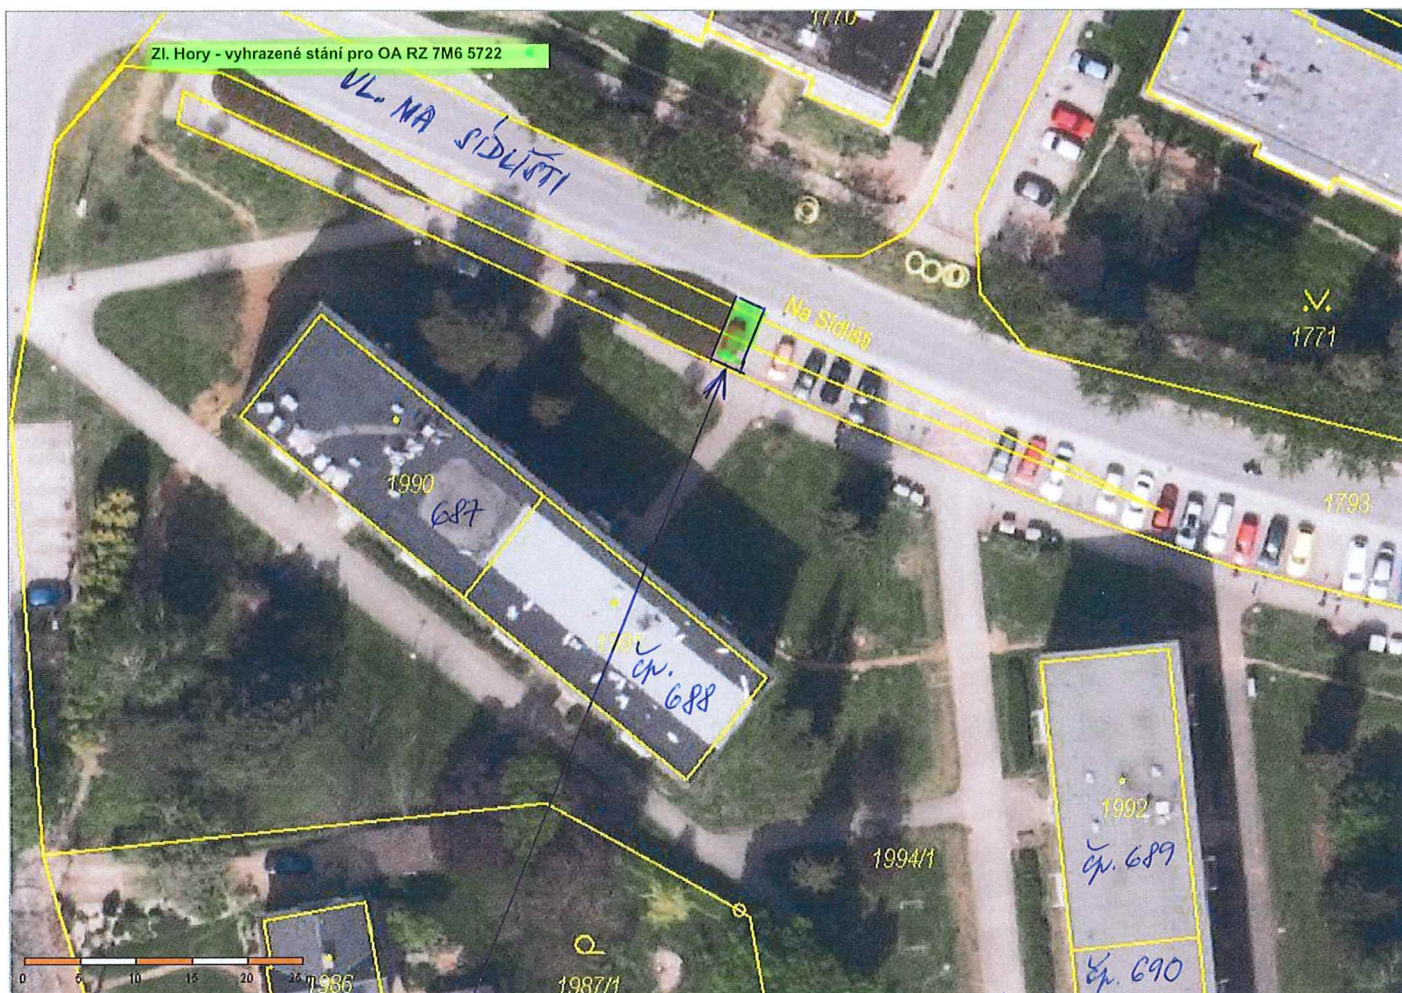

DOTRAVNÍ ZNAČENÍ

← č. 1P 12 "UYHRAZENÉ PARKOVÁNÍ"

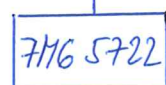

← č. E 13 "TEXT" → "7M6 5722"



ODSOUHLAŠENÁ PŘÍLOHA
ke stanovisku - vyjádření k dokumentaci
Krajské ředitelství policie Olomouckého kraje

KR-PH-166801/27-255-14206

Dne 11. 12. 2025

Za správnost: Hg. PR

