


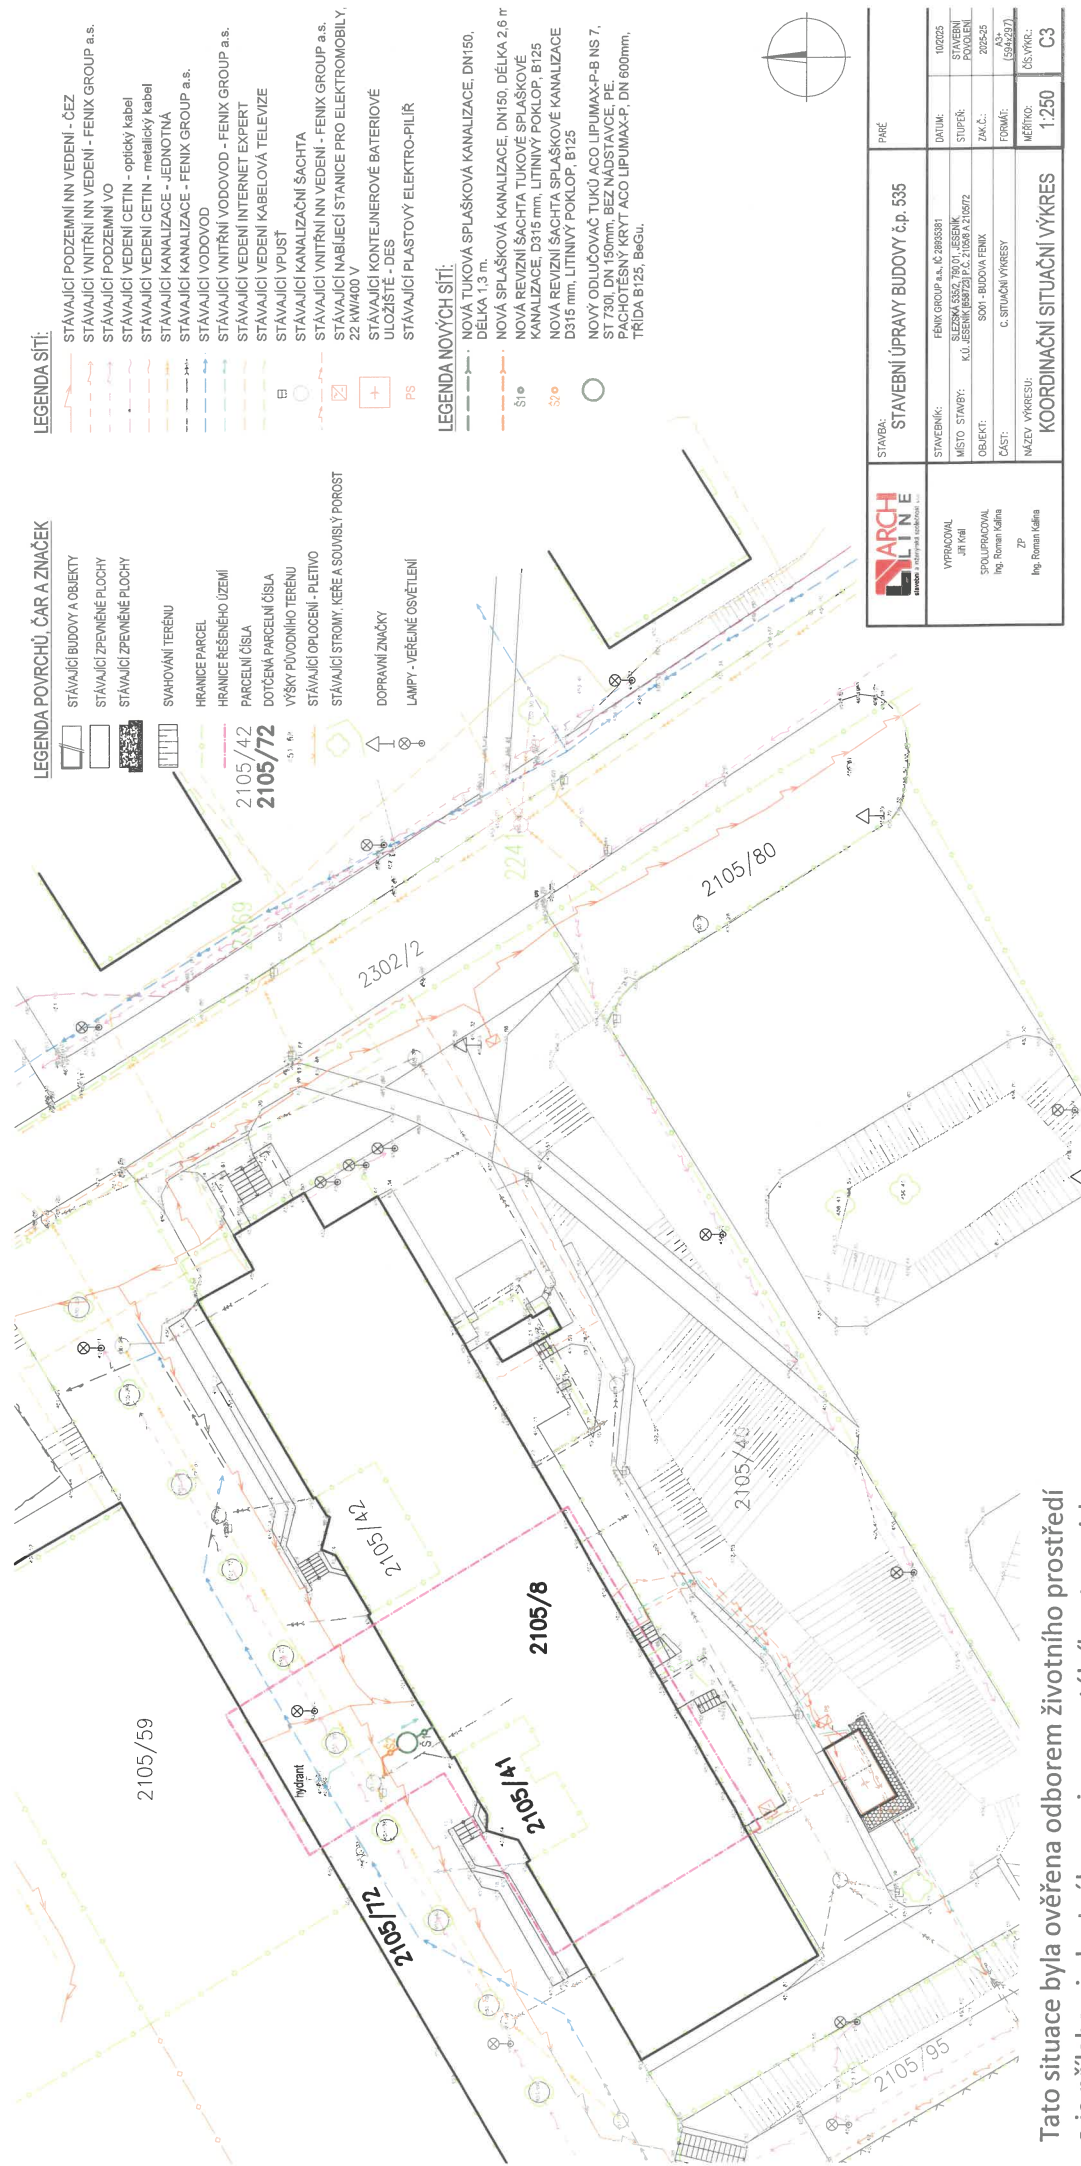

LEGENDA POVRCHŮ, ČAR A ZNAČEK

- STÁVAJÍCÍ BUDOVY A OBJEKTY
- STÁVAJÍCÍ ZPEVNĚNÉ PLOCHY
- STÁVAJÍCÍ ZPEVNĚNÉ PLOCHY
- SVĚČOVÁNÍ TERÉNU
- HRANICE RESEŇSKÉHO ÚZEMÍ
- PARCELNÍ ČÍSLA
- DOTČENÁ PARCELNÍ ČÍSLA
- VÝŠKY PŮVODNÍHO TERÉNU
- STÁVAJÍCÍ OPOČENÍ - PLETIVO
- STÁVAJÍCÍ STROMY, KTERÉ A SOUVISLÝ POROST
- DOPRAVNÍ ZNAČKY
- LAMPY - VEREJNÉ OSVĚTLENÍ

LEGENDA SÍTÍ:

- STÁVAJÍCÍ PODZEMNÍ NN VEDENÍ - ČEZ
- STÁVAJÍCÍ VNITŘNÍ NN VEDENÍ - FENIX GROUP a.s.
- STÁVAJÍCÍ PODZEMNÍ VO
- STÁVAJÍCÍ VEDENÍ CETIN - optický kabel
- STÁVAJÍCÍ VEDENÍ CETIN - metalický kabel
- STÁVAJÍCÍ KANALIZACE - JEDNOTNÁ
- STÁVAJÍCÍ KANALIZACE - FENIX GROUP a.s.
- STÁVAJÍCÍ VODOVOD
- STÁVAJÍCÍ VNITŘNÍ VODOVOD - FENIX GROUP a.s.
- STÁVAJÍCÍ VEDENÍ INTERNET EXPERT
- STÁVAJÍCÍ VEDENÍ KABELOVÁ TELEVIZE
- STÁVAJÍCÍ VPUSŤ
- STÁVAJÍCÍ KANALIZAČNÍ ŠACHTA
- STÁVAJÍCÍ VNITŘNÍ NN VEDENÍ - FENIX GROUP a.s.
- STÁVAJÍCÍ NABÍJEČÍ STANICE PRO ELEKTROMOBILY, 22 kV/400 V
- STÁVAJÍCÍ KONTAJNEROVÉ BATERIOVÉ ULČIŠTĚ - DES
- STÁVAJÍCÍ PLASTOVÝ ELEKTRO-PILÍŘ

LEGENDA NOVÝCH SÍTÍ:

- NOVÁ TUKOVÁ SPLAŠKOVÁ KANALIZACE, DN150, DÉLKA 1,3 m.
- NOVÁ SPLAŠKOVÁ KANALIZACE, DN150, DÉLKA 2,6 m
- NOVÁ REVIZNÍ ŠACHTA TUKOVÉ SPLAŠKOVÉ KANALIZACE, D315 mm, LITINOVÝ POKLOP - B125
- NOVÁ REVIZNÍ ŠACHTA SPLAŠKOVÉ KANALIZACE D315 mm, LITINOVÝ POKLOP - B125
- NOVÝ ODLUČOVAČ TUKŮ ACO LIPUMAX-P-B NS 7, ST 730I, DN 150mm, BEZ NÁDSTAVCE, PE PACHOTĚSNÝ KRYT ACO LIPUMAX-P, DN 600mm, TRÍDA B125, BeGu.

	STAVBA:	STAVEBNÍ ÚPRAVY BUDOVY č.p. 535	PRŮE
	STAVEBNÍK:	FENIX GROUP a.s., IČ 28863881	10/2025
	MÍSTO STAVBY:	SLEZSKÁ 535/2, 780 01, JESENÍK	STAVEBNÍ POVOLENÍ
	OBJEKT:	K.Ú. JESENÍK (689729) P.Č. 2105/8 A 2105/72	2025-25
	ČÁST:	5001 - BUDOVA FENIX	2025-25
	NÁZEV VÝKRESU:	C. SITUACNÍ VÝKRES	FORMÁT: A3 (594x841)
	ČÍS. VÝKRESU:	1:250	ČÍS. VÝKRESU: C3

Tato situace byla ověřena odborem životního prostředí a je přílohou jednotného environmentálního stanoviska sp. značky: *2105/59/2105/42/2105/80/2105/95*
 ze dne *18. 11. 2025*
 podpis *[Signature]*

Městský úřad Jeseník
 Odbor životního prostředí