


P24 Z-REKO MS Jeseník - Nábřeží 2 HP
KOORDINAČNÍ SITUAČNÍ VÝKRES

VKLAD LISTŮ:

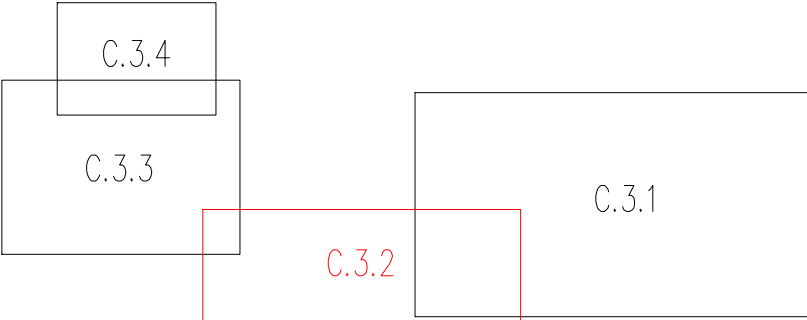

LEGENDA:

- NAVRŽENÉ NOVÉ INŽENÝRSKÉ SÍTĚ:
- NOVÝ STL PLYNOVOD – GASNET, s.r.o.
 - NOVÉ STL PLYNOVODNÍ PŘÍPOJKY – GASNET, s.r.o.
 - NOVÉ OPZ
 - RUŠENÝ STL PLYNOVOD – PONECHÁN V ZEMI
 - RUŠENÝ NTL PLYNOVOD – PONECHÁN V ZEMI

LEGENDA OSTATNÍ:

- MONTÁŽNÍ JÁMA
- HRANICE PARCEL KN
- VNITŘNÍ KRESBA PARCEL KN
- PARCELNÍ ČÍSLO
- PARCELY DOTČENÉ STAVBOU

LEGENDA:

- STÁVAJÍCÍ INŽENÝRSKÉ SÍTĚ:
- STÁVAJÍCÍ STL PLYNOVOD – GASNET, s.r.o.
 - STÁVAJÍCÍ NTL PLYNOVOD – GASNET, s.r.o.
 - KANALIZACE – VaK Jesenícka, a.s.
 - VODOVOD – VaK Jesenícka, a.s.
 - SDĚLOVACÍ KABEL – CETIN, a.s.
 - OPTICKÝ KABEL – CETIN, a.s.
 - OPTICKÁ KABEL – Telco Infrastructure, s.r.o.
 - PODZEMNÍ VEDENÍ NN – ČEZ
 - NADZEMNÍ VEDENÍ NN – ČEZ
 - PODZEMNÍ VEDENÍ VN – ČEZ
 - NADZEMNÍ VEDENÍ VN – ČEZ
 - VEŘEJNÉ OSVĚTLENÍ – MĚSTO JESENÍK
 - PODZEMNÍ KABEL INTERNET EXPERT
 - TEPLOVOD – SATEZA a.s.
 - DEŠŤOVÁ KANALIZACE – MĚSTO JESENÍK
 - VODOVOD – MĚSTO JESENÍK
 - STÁVAJÍCÍ OPZ


POZNÁMKA:

PŘÍPOJKA OZNAČENÁ Č.24 (TEX TRADING) NESMÍ BYT
ODSTAVENA NA DELŠÍ DOBU, JE NUTNÉ POUZE PŘEPOJENÍ..

NOVÝ STL PLYNOVOD PE100-RC-0
SDR17 dn160 DL.685 m

NOVÝ STL PLYNOVOD PE100-RC-0
SDR17 dn110 DL.92 m

NOVÝ STL PLYNOVOD PE100-RC-0
SDR17 dn160 DL.685 m

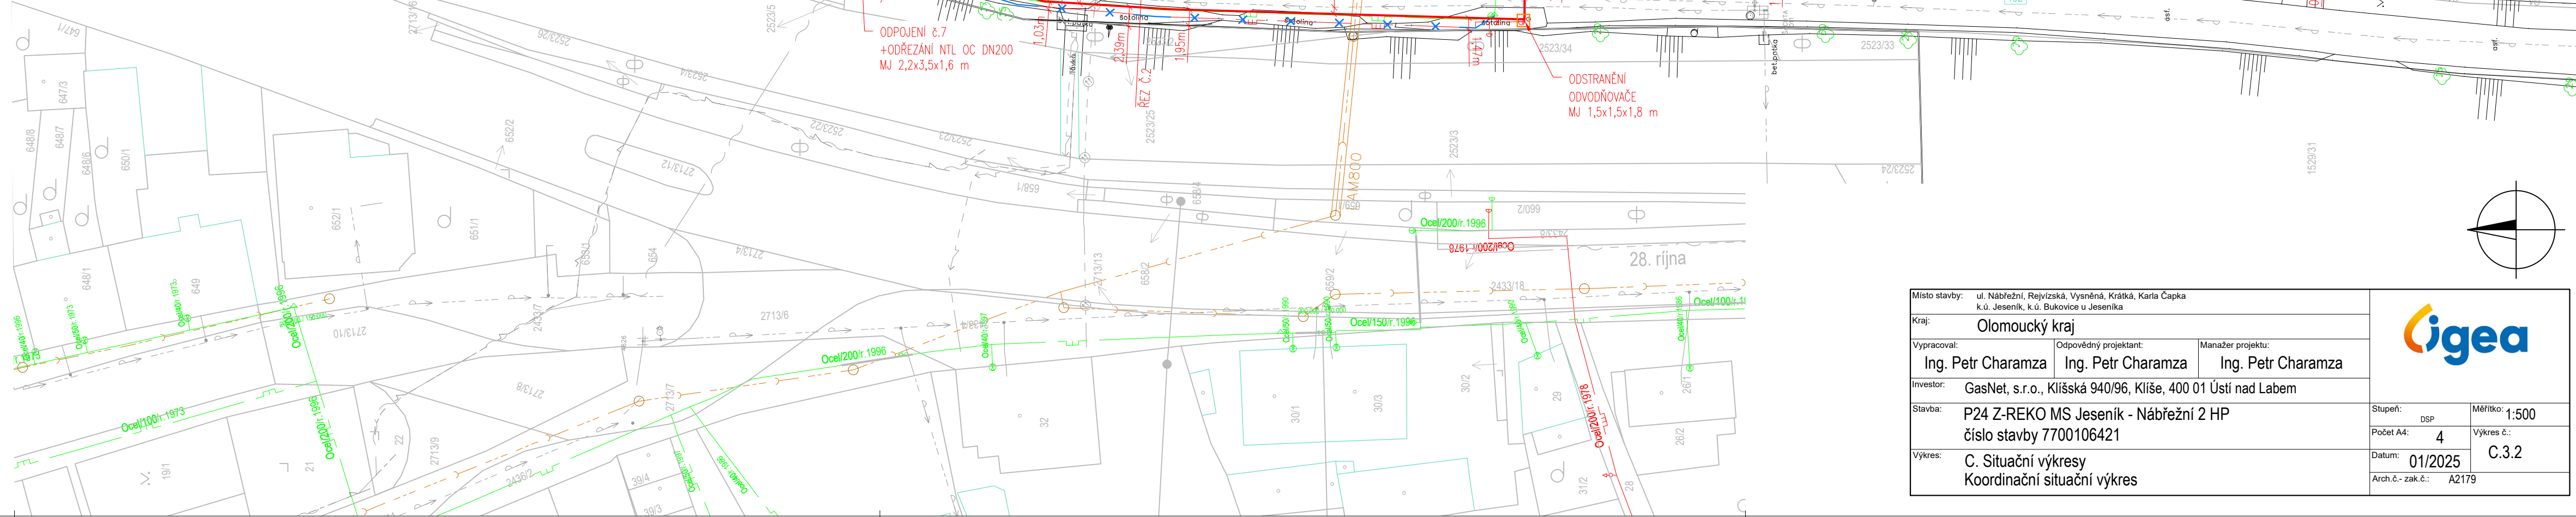

Místo stavby:	ul. Nábřeží, Rejvízská, Vysněná, Krátká, Karla Capka k.ú. Jeseník, k.ú. Bukovice u Jeseníka		
Kraj:	Olomoucký kraj		
Vypracoval:	Ing. Petr Charamza	Odpovědný projektant:	Ing. Petr Charamza
Investor:	GasNet, s.r.o., Klišská 940/96, Kliše, 400 01 Ústí nad Labem		
Stavba:	P24 Z-REKO MS Jeseník - Nábřeží 2 HP číslo stavby 7700106421		
Výkres:	C. Situační výkresy Koordinační situační výkres		
Stupeň:	DSP	Měřítko:	1:500
Počet A4:	4	Výkres č.:	C.3.2
Datum:	01/2025	Arch.č. - zak.č.:	A2179

