



Detail

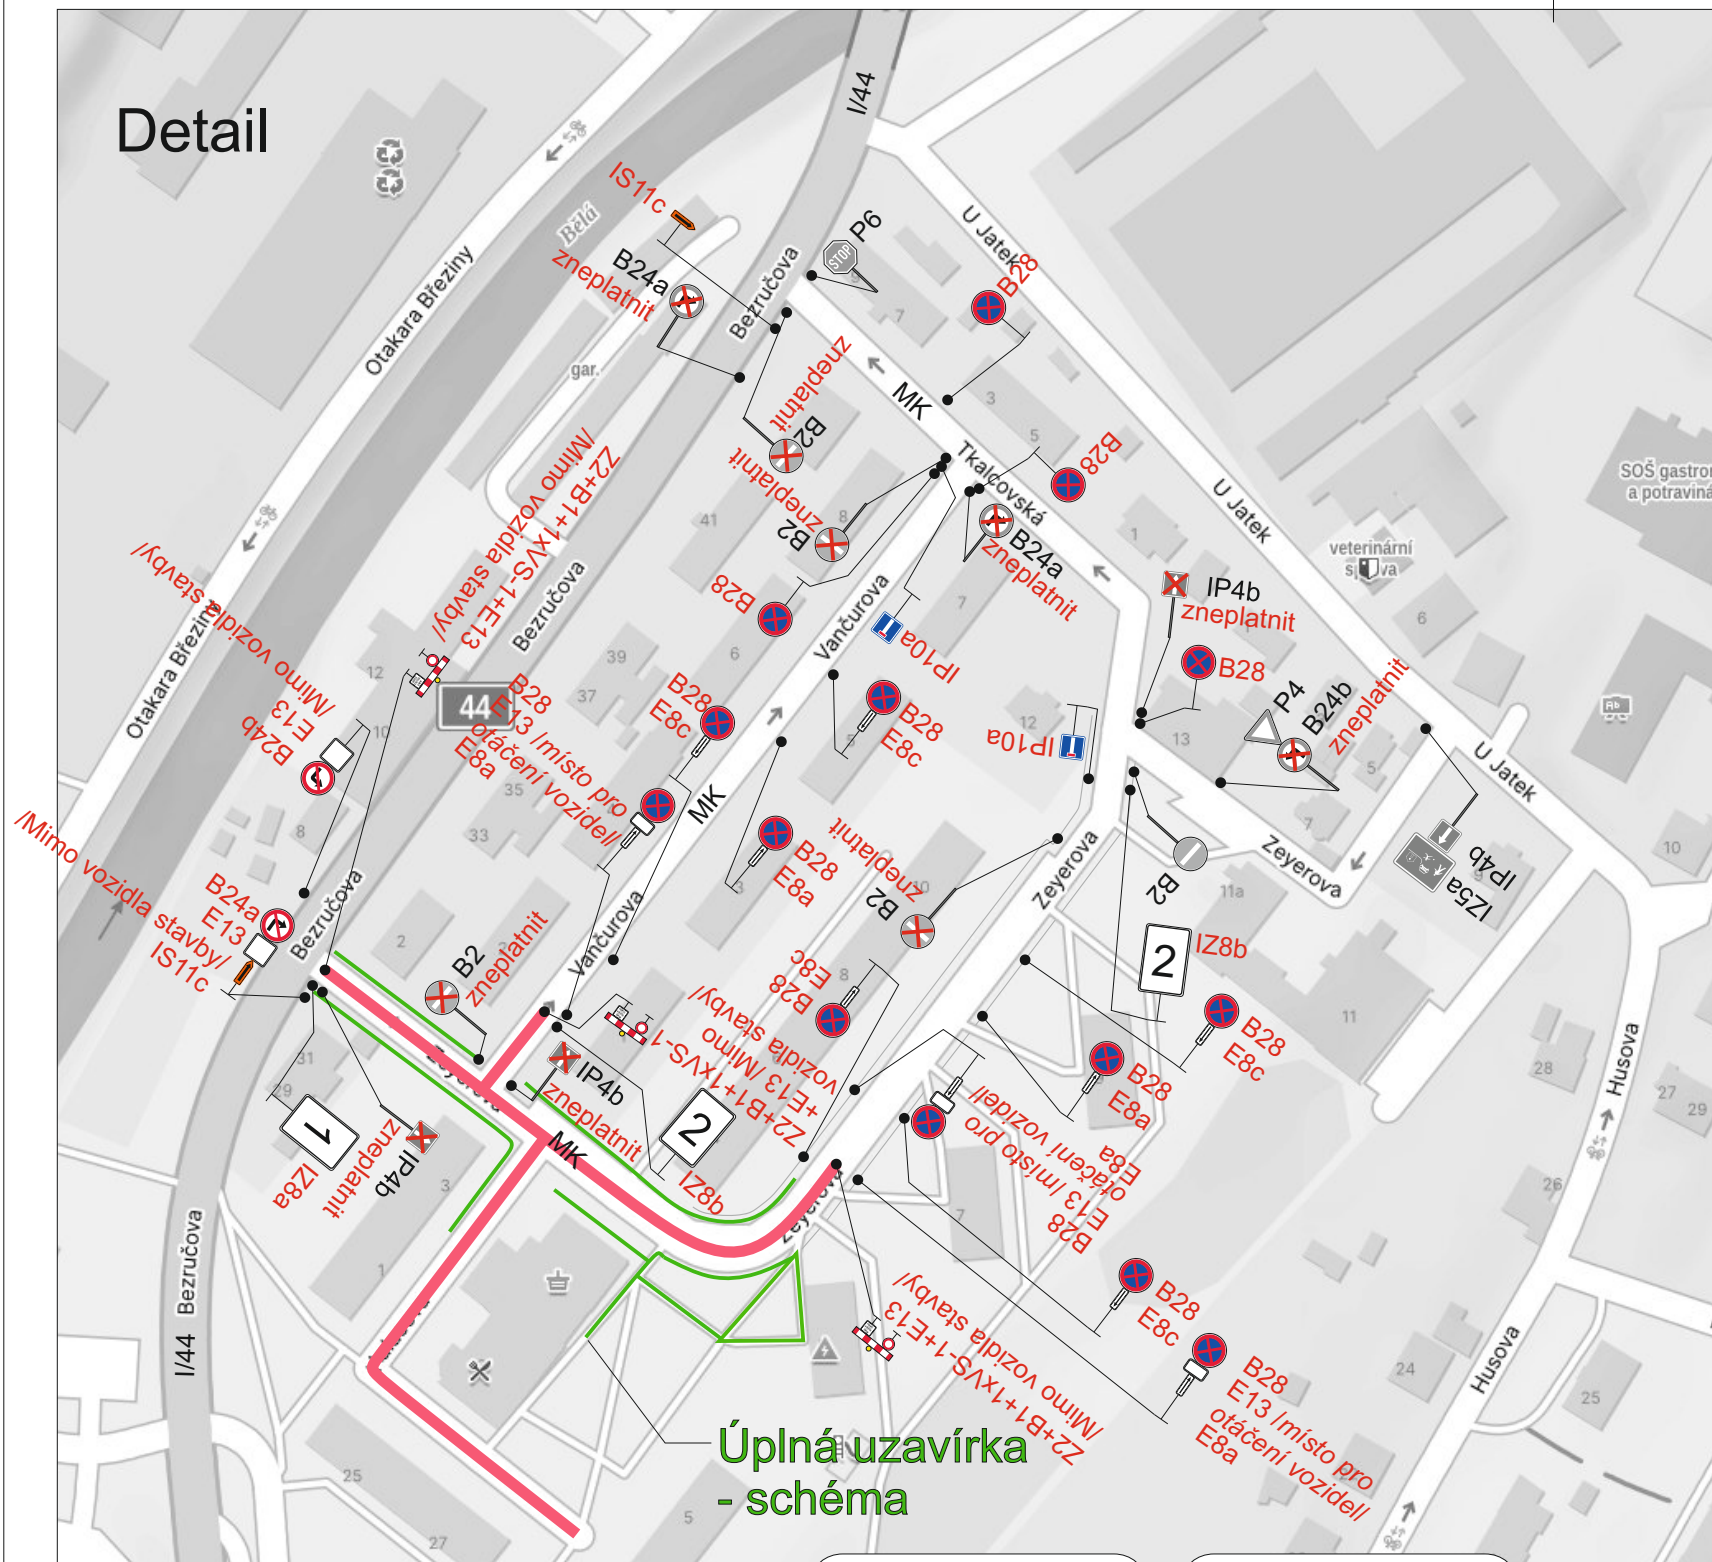

Schéma

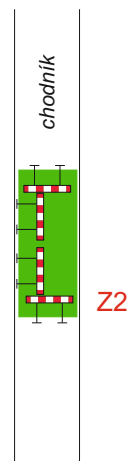


1



2 2x

Situace

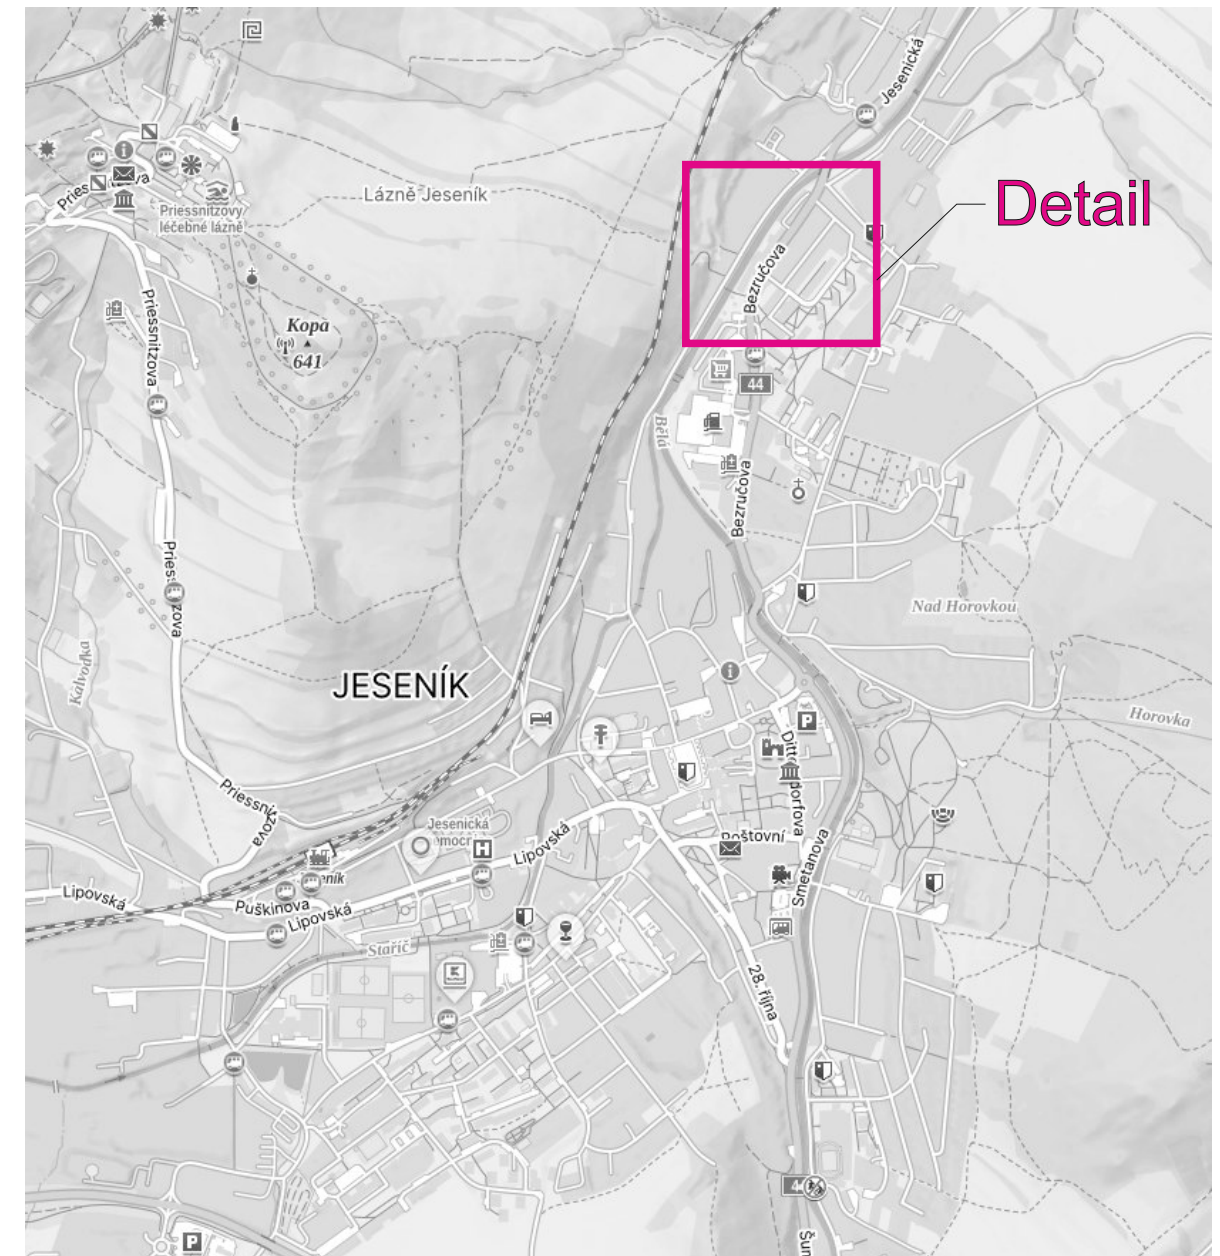


Detail

Legenda:

- IP4b Trvalé dopravní značení
- B28 Přechodné dopravní značení
- Uzavřený úsek komunikace
- Uzavřený úsek chodníku

Dopravní značení IZ8a a IZ8b bude umístěno 7 dní před zahájením stavby.

Trvalé dopravní značení, které je v rozporu s přechodným dopravním značením bude zakryto.

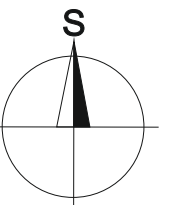

Č.j.: KRPM-13432-6/ČJ-2026-141106

SOUHLASÍ

Dne 23.02.2026

KRAJSKÉ ŘEDITELSTVÍ POLICIE
OLOMOUCKÉHO KRAJE
DOPRAVNÍ INSPEKTORÁT
790 01 JESENÍK, MORAVSKÁ 780/4

Vypracoval:	Datum:	SEKNE SEKNE, spol. s r.o. Hamerská 12, 772 00 Olomouc DIČ: CZ62363701 tel./fax: 585 311 867	
Ondřej Pavlů	20.2.2026		
Název akce:		Formát:	Č. výkresu:
Regenerace sídliště Pod Chlumem, Jeseník - II. etapa		2xA4	1
Název objektu: Přechodné dopravní značení		Č. soupavy:	
Příloha:	Úplná uzavírka MK		