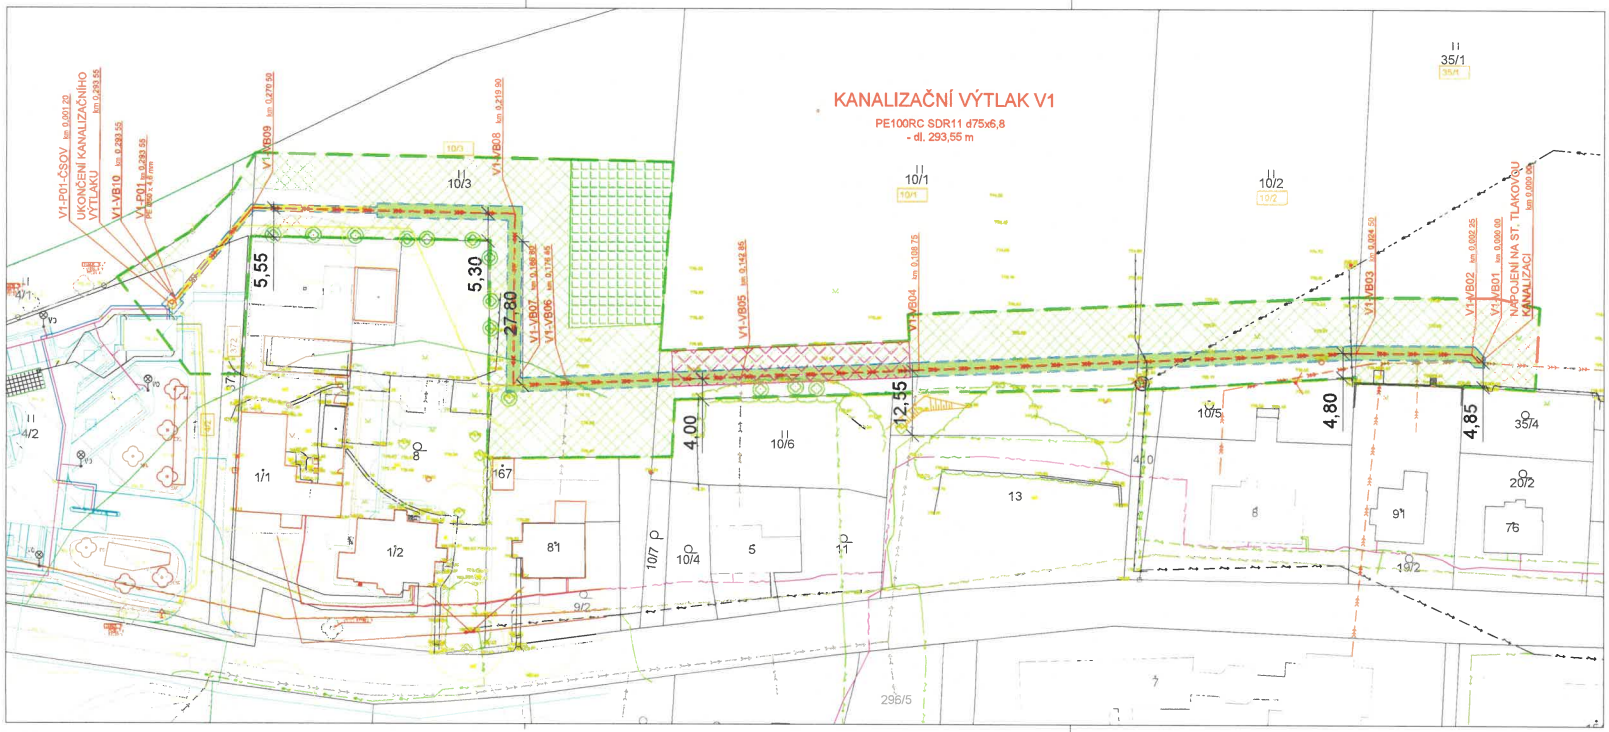

LEGENDA

STÁVAJÍCÍ SÍTĚ

- KANALIZACE
- VODOVOD, ŠACHTA, HYDRANT
- VODOVODNÍ PŘÍPOJKA, UZÁVĚR
- PLYNOVOD NTL
- NN VEDENÍ - NADZEMNÍ
- NN VEDENÍ - PODZEMNÍ
- VN VEDENÍ - NADZEMNÍ
- VN VEDENÍ - PODZEMNÍ
- SDĚLOVACÍ KABELY - CETIN
- SDĚLOVACÍ KABELY - EG.D
- SDĚLOVACÍ KABELY - Sprintel
- VEŘEJNÉ OSVĚTLENÍ

NÁVRH

- KANALIZAČNÍ VÝTLAK

ÚZEMNÍ REZERVA

- KANALIZACE
- XXX/XX PARCELA DOTČENÁ STAVBOU
- XXX/XX PARCELA DOTČENÁ POUZE MANIPULAČNÍM PRUHEM

POVRCHY

- ŠTĚRK PLOCHA 58,0 m²
- TRÁVA, TRAVNATÉ PLOCHY PLOCHA 700 m²

- HRANICE STAVENIŠTĚ
- ZAŘÍZENÍ STAVENIŠTĚ
- OCHRANNA STROMU 13 KS
- KÁCENÍ STROMŮ 0 ks, KÁCENÍ KEŘŮ - celkem 280 m²
- ZAJIŠTĚNÍ STABILITY SLOUPU 0 KS
- DOROVNÁNÍ NEROVNOSTÍ A OSETÍ - CELKEM PLOCHA 3270 m²
- HRANA VÝKOPU

Poznámka:
Rozsah úpravy povrchů je zřejmý z podélných profilů. Výkopy hloubeny od stávajícího terénu.
Zůstane-li ve vozovce od okrajů opravené rýhy k obrubníku plocha, jejíž šířka je menší než 1,0 m, musí se tyto části vozovky úplně obnovit spolu s konstrukcí rýhy. Chodník šířky do 1,5 m, ve kterém se prováděla rýha, se opraví v celé jeho šířce. V řešeném území se vyskytují neprovozované plynovody!
VÝŠKOVÝ SYSTÉM B.p.v.

Podepsal Ing. Josef Vychodil
DN: cn=Ing. Josef Vychodil, c=CZ, o=Česká komora autorizovaných inženýrů a techniků činných ve výstavbě, ou=1200125, email=vodis@vodis.cz
Datum: 2026.02.05 13:53:44 +01'00'

VYPRACOVAL: ING. PÁNEK	ODP. PROJEKTANT: ING. GALUŠKOVÁ	HIP: ING. VYCHODIL	SOUBOR: C_3.dwg	ZAKÁZKOVÉ ČÍSLO: 2025026	vodis Olomouc a.s. Tovární 1059/41 772 11 Olomouc
INVESTOR:	Arcibiskupské lesy a statky Olomouc s.r.o., Dvorského 5/17, Svatý Kopeček, 779 00 Olomouc			DATUM: 09 / 2025	
ZAKÁZKA:	Farověžně Rejvíz – prodloužení tlakové kanalizace			FORMÁT: 4 A4	
KOORDINAČNÍ SITUACE				STUPEŇ: DPZ + DPS	MĚŘÍTKO: 1 : 500
				Č.PŘÍLOHY: C.3	Č.KOPIE:

Tato situace byla ověřena odborem životního prostředí
a je přílohou jednotného environmentálního stanoviska
sp. značky: 2/2026/54340
ze dne 20. 4. 2026
podpis

Městský úřad Jeseník
Odbor životního prostředí