Koordinační situace - SO 201.2
M 1:500

STÁVAJÍCÍ STAV

- ZAMĚŘENÍ
- KATASTRÁLNÍ HRANICE
- 145/1 PARCELNÍ ČÍSLO

DOPRAVNÍ ZNAČENÍ

- VDZ NOVÉ

NÁVRH

- OSA KOMUNIKACE
- OBRUBA SILNIČNÍ
- HRANA KOMUNIKACE
- HRANA NEZPEVNĚNÉ KRAJNICE
- MOSTNÍ SVODIDLO H2
- SVODILO N2
- VOZOVKA - asfalt
- NEZPEVNĚNÁ KRAJNICE - R-mat
- ZELEŇ - svahy náspu/zářezu
- ŘÍMSA OPĚRNÉ ZDI
- LOMOVÝ KÁMEN
- ZÁBOR STAVBY

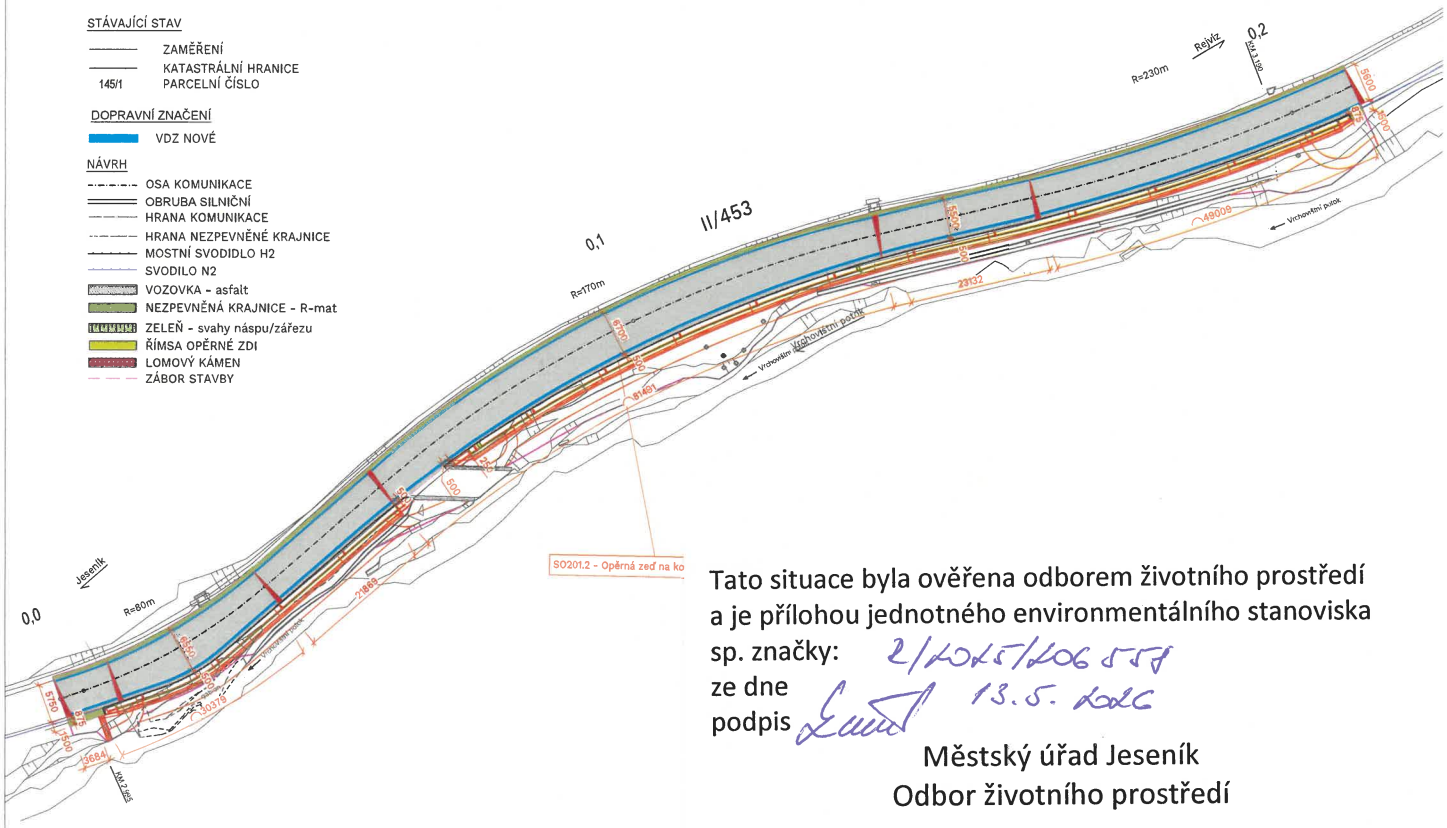

Tato situace byla ověřena odborem životního prostředí
a je přílohou jednotného environmentálního stanoviska
sp. značky: 2/KOŽP/2025/00558
ze dne 13.5.2025
podpis

Městský úřad Jeseník
Odbor životního prostředí

Souřadnicový systém S-JTSK | Výškový systém B.p.v.

Zpracovatel stavebního objektu/části
VIGACERO
VIGACERO s.r.o.
Na Kopci 169, Krčín, 549 01,
Nové Město nad Metují

Objednatel stavebního objektu/části
SPRÁVA SILNIC OLOMOUCKÉHO KRAJE
Správa silnic Olomouckého kraje
Lipenská 753/120, Hodolany, 779 00
Olomouc

Vypracoval: Ing. Lukáš Doležal	Hlavní inženýr projektu: Ing. Michal Prekop
Odpovědný projektant: Ing. Ladislav Lidmila	Datum: 15.8.2025
Investor: Správa silnic Olomouckého kraje, p.o., Lipenská 753/120, Hodolany, 77900 Olomouc	

Ing. Ladislav Lidmila

Digitálně podepsal Ing. Ladislav Lidmila
DN: c=CZ, 2.5.4.97=NTRCZ-45770743, o=Česká komora autorizovaných inženýrů a technviků činných ve výstavbě, ou=Čestnictví od autorizační rozhlas, ou=1007752, cn=Ing. Ladislav Lidmila, sn=Lidmila, givenName=Ladislav, serialNumber=P570272, title=8400
Datum: 2025.09.29 14:15:30 +02'00'

Objekt/část: SO 201.2 - Opěrná zeď na komunikaci II/453	Měřítko: 1:500	Souprava:
	Stupeň dokumentace: DSP + PDPS	
Příloha: Koordinační situace - SO 201.2	Číslo přílohy: C. 3.2	