






SITUACE DIO

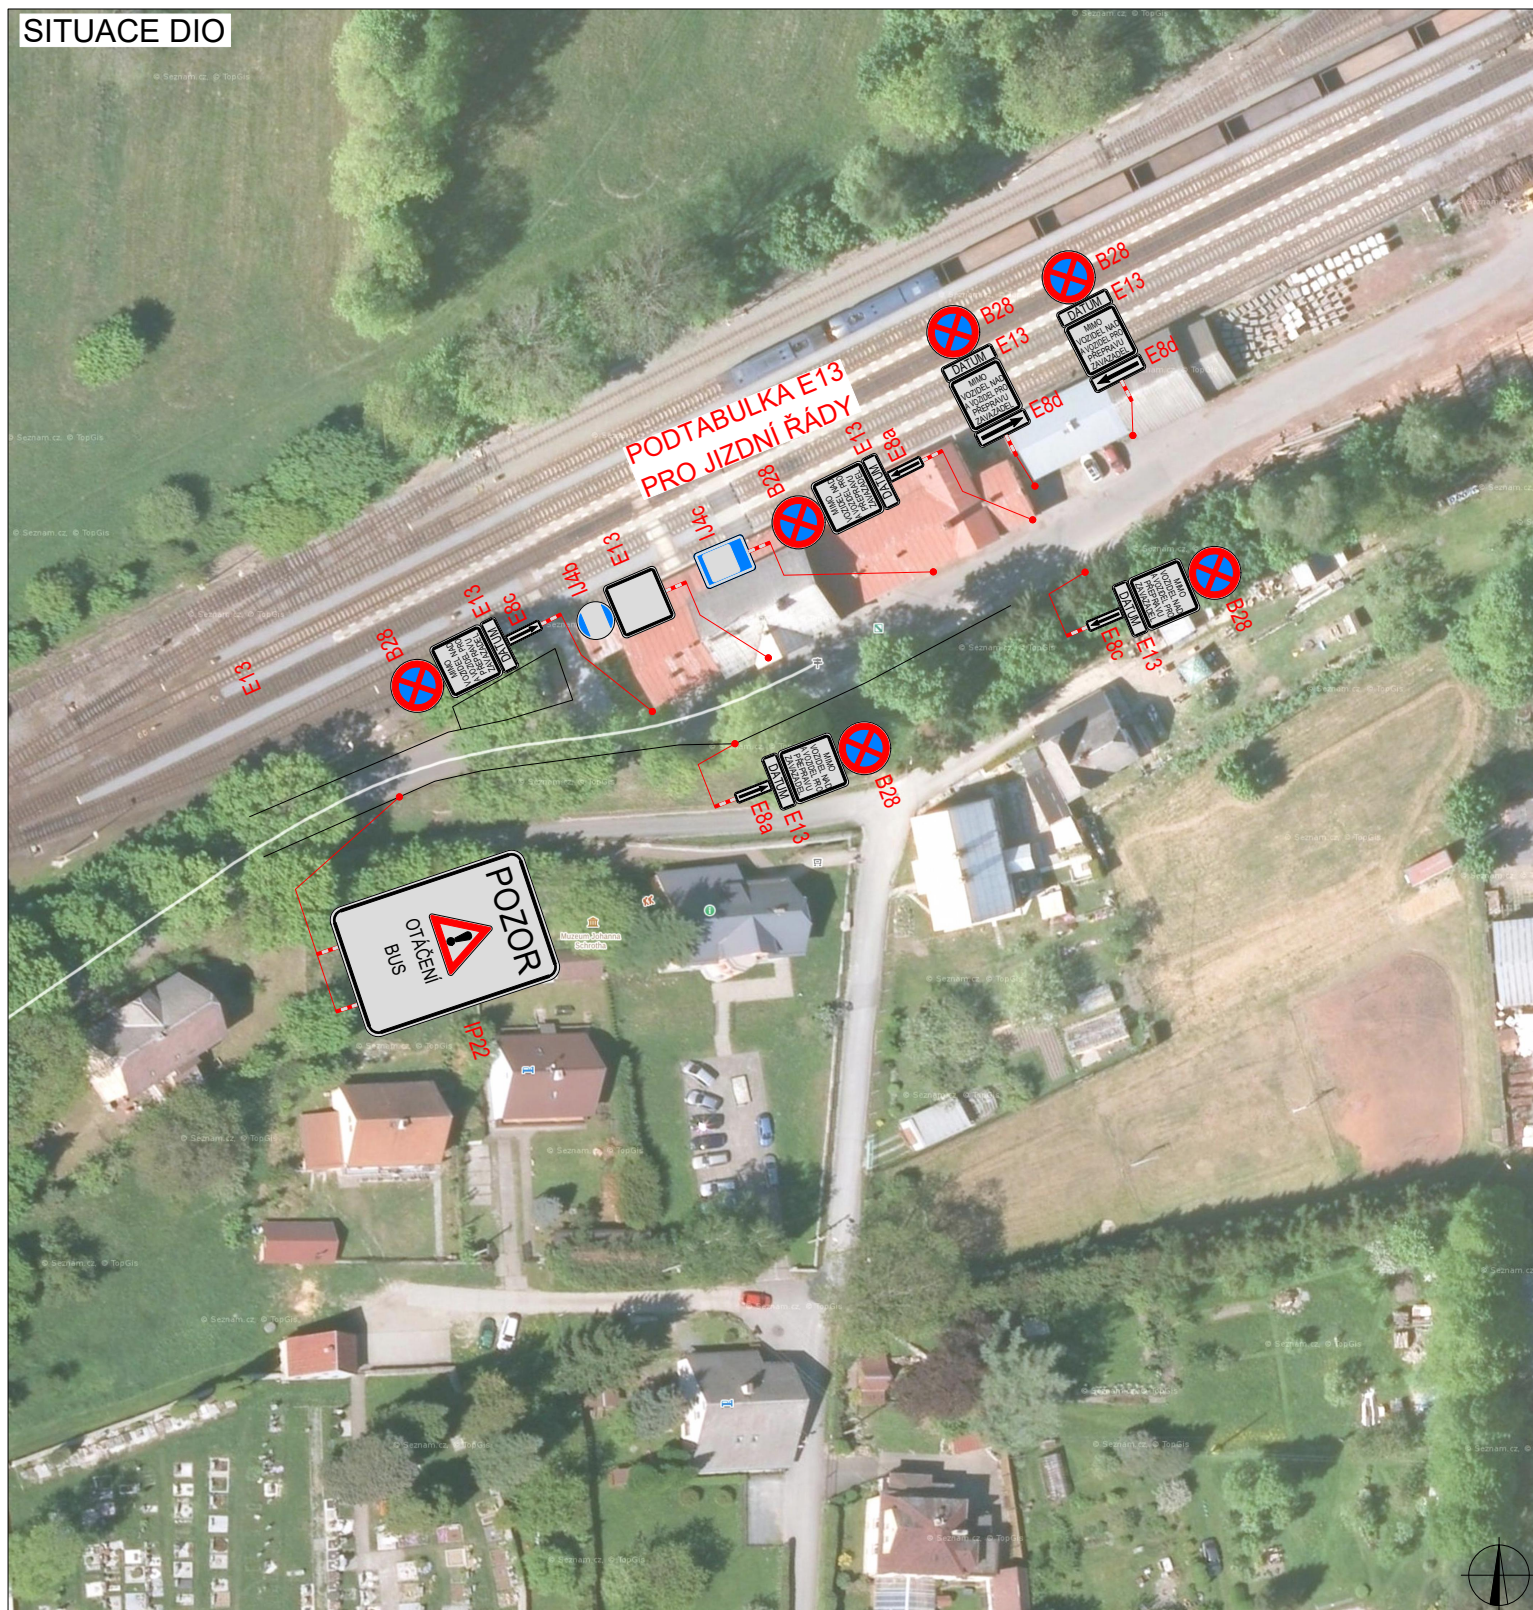


SITUACE ŠIRŠÍCH VZTAHŮ

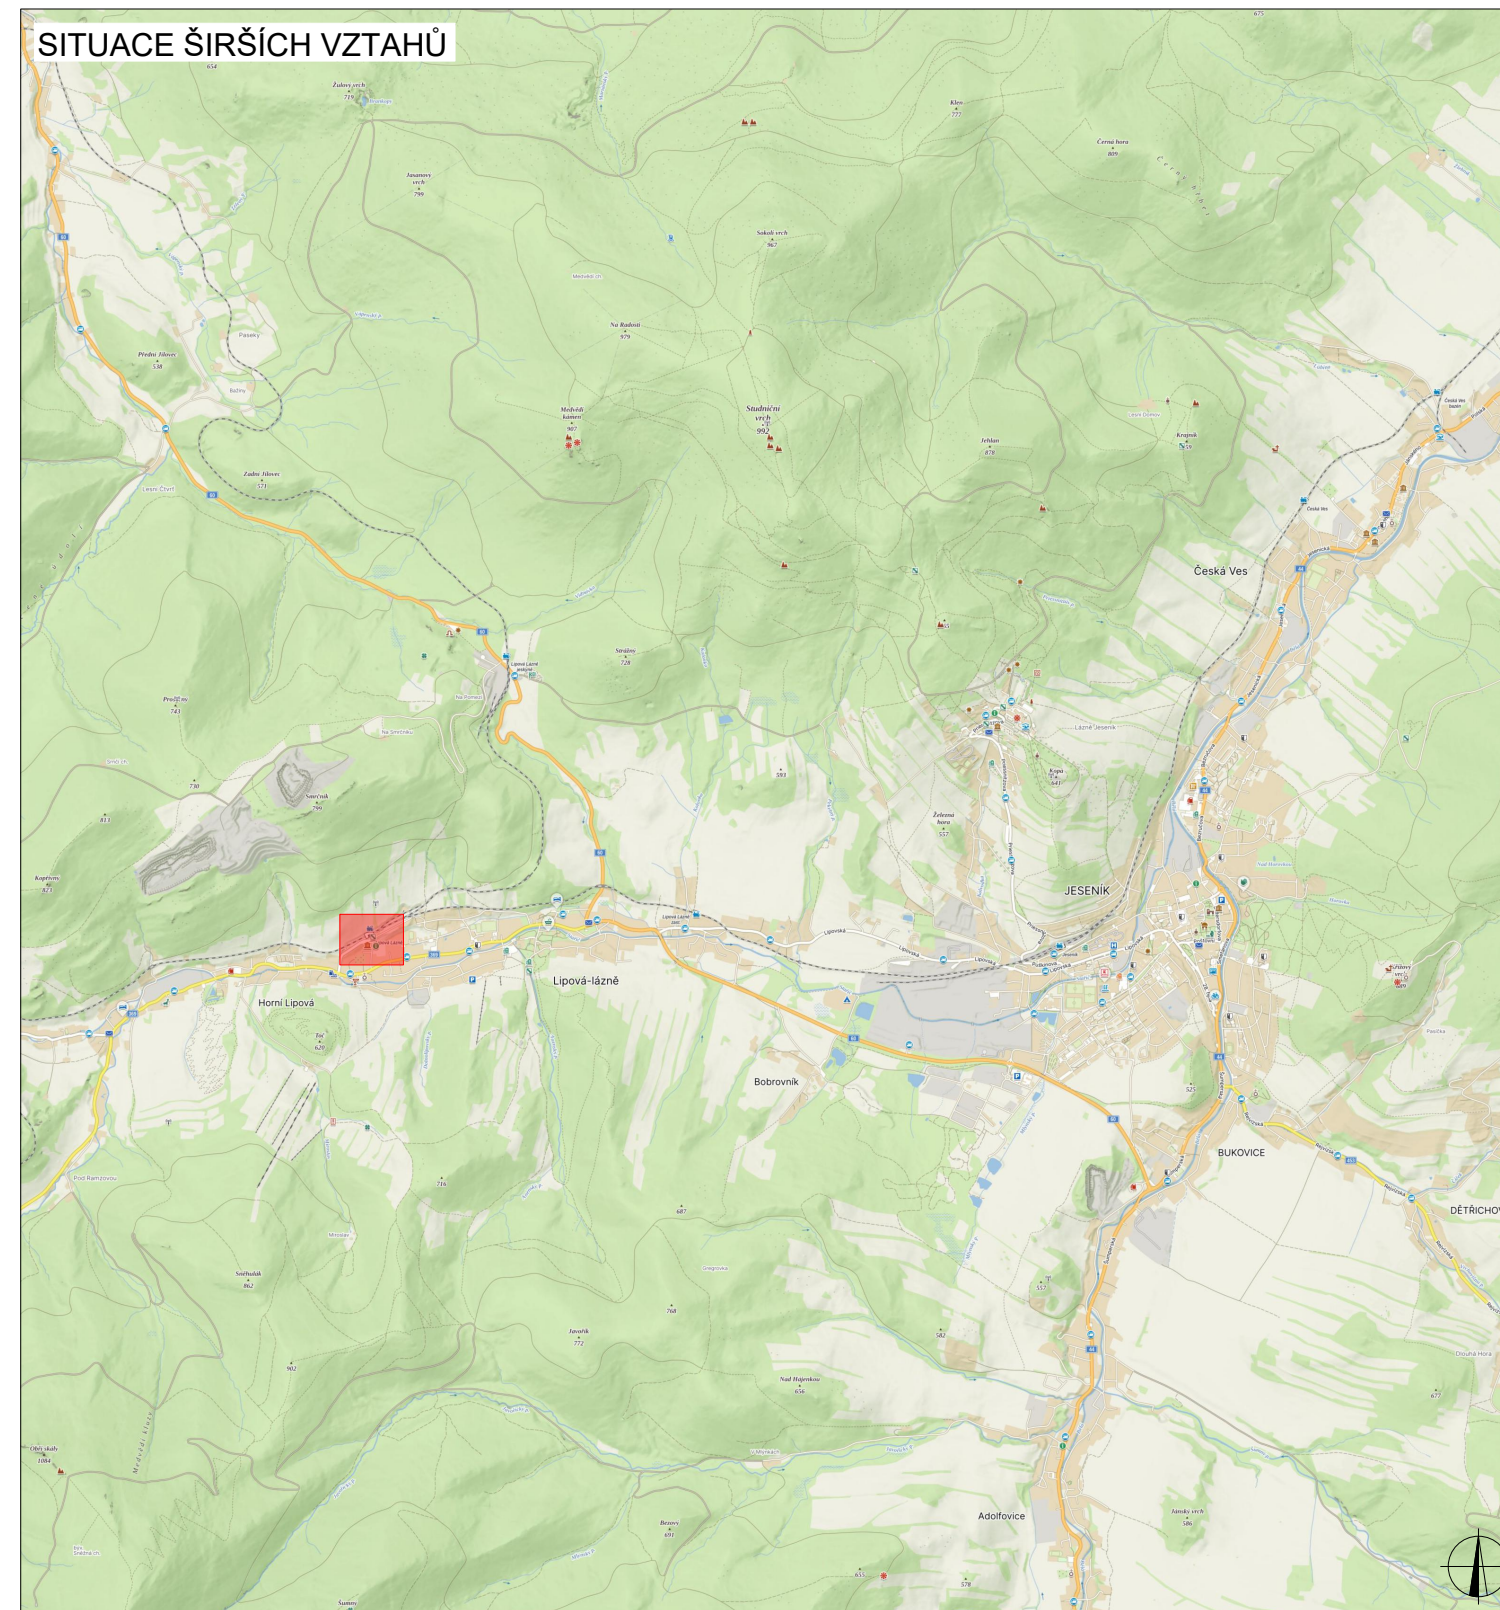





LEGENDA

-  P6 TRVALÉ SVISLÉ DOPRAVNÍ ZNAČENÍ
-  P6 DOČASNĚ ZNEPLATNĚNÉ TRVALÉ DOPRAVNÍ ZNAČENÍ
-  P6 NAVRŽENÉ PŘECHODNÉ DOPRAVNÍ ZNAČENÍ

Č.j.: KRPM-56373-2/ČJ-2026-141106

SOUHLASÍ 
 KRAJSKÉ ŘEDITELSTVÍ POLICIE
 OLOMOUCKÉHO KRAJE
 DOPRAVNÍ INSPEKTORÁT
 790 01 JESENÍK, MORAVSKÁ 780/4

Dne 8.5.2026

ZODPOVĚDNÝ PROJEKTANT:	Richard Peška		 GEFAB CS spol. s r.o. Švédská 5, 620 00 Brno http://www.gefab.cz
VYPRACOVAL:	Jakub Zbitek		
KONTROLOVAL:	Richard Peška		
NÁZEV STAVBY:	Zajištění náhradní autobusové dopravy okr. Jeseník, Olomoucký kraj		ČÍSLO ZAKÁZKY: 178/2024 DATUM: 07/2024 FORMÁT: A3 MĚŘÍTKO: - ÚČEL: RDS
OBSAH:	Situace dopravně-inženýrských opatření		ČÍSLO PŘÍLOHY: 1 SOUPRAVA: