

POZNÁMKA:

- Stavby většího rozsahu budou realizovány na jednotlivé etapy. U těchto staveb je samotné přechodné dopravní značení kalkulováno pro jednotlivé stavební úseky, nikoli pro celou stavbu jako celek, tzn. přechodné dopravní značení bude v průběhu dílčích pracovních úseků přemísťováno.

Zpracovatel DIO:



Česká dopravně inženýrská společnost, s.r.o.
 Mánesova 1080/3, Vinohrady, 12000 Praha 2
 IČ: 17960029, DIČ: CZ17960029

LEGENDA:

PRACOVNÍ MÍSTO – OTEVŘENÝ VÝKOP


Č.j.: KRPM-61006-2/ČJ-2026-141106 2 situace

SOUHLASÍ

KRAJSKÉ ŘEDITELSTVÍ POLICIE
 OLOMOUCKÉHO KRAJE
 DOPRAVNÍ INSPEKTORÁT
 790 01 JESENÍK, MORAVSKÁ 780/4

Dne 19.5.2026

Zodpovědný projektant:	Petr Muzikant	Petr Muzikant Váchalova 1388/1 790 01 Jeseník IČ: 74817302 <i>ElektroEnergetické projekty</i> tel.: 733778550, e-mail: info@elenpro.cz	Paré č.:	
Vypracoval:	Petr Muzikant			
Spolupracoval:	_____			
Místo stavby:	k. ú. Jeseník			
Stavební úřad:	MěÚ Jeseník			
Investor stavby:	Priessnitzovy léčebné lázně a.s., Priessnitzova 299, 790 03 Jeseník, IČ: 45193452			
Stavba:	Oprava- výměna kabelu NN mezi TFS č. JE-0411 a budovou Balneo a dále mezi TFS č. JE-0411 a LD Maryčka v PLL a.s.		Zkáзка č.:	2405
			Datum:	Prosinec 2025
		Stupeň PD:	DPS	
		Formát:	A3	
		Měřítko:	Číslo výkresu:	
Název výkresu:	xxx			
Návrh dopravně inženýrského opatření stavby 3	J.1-3			

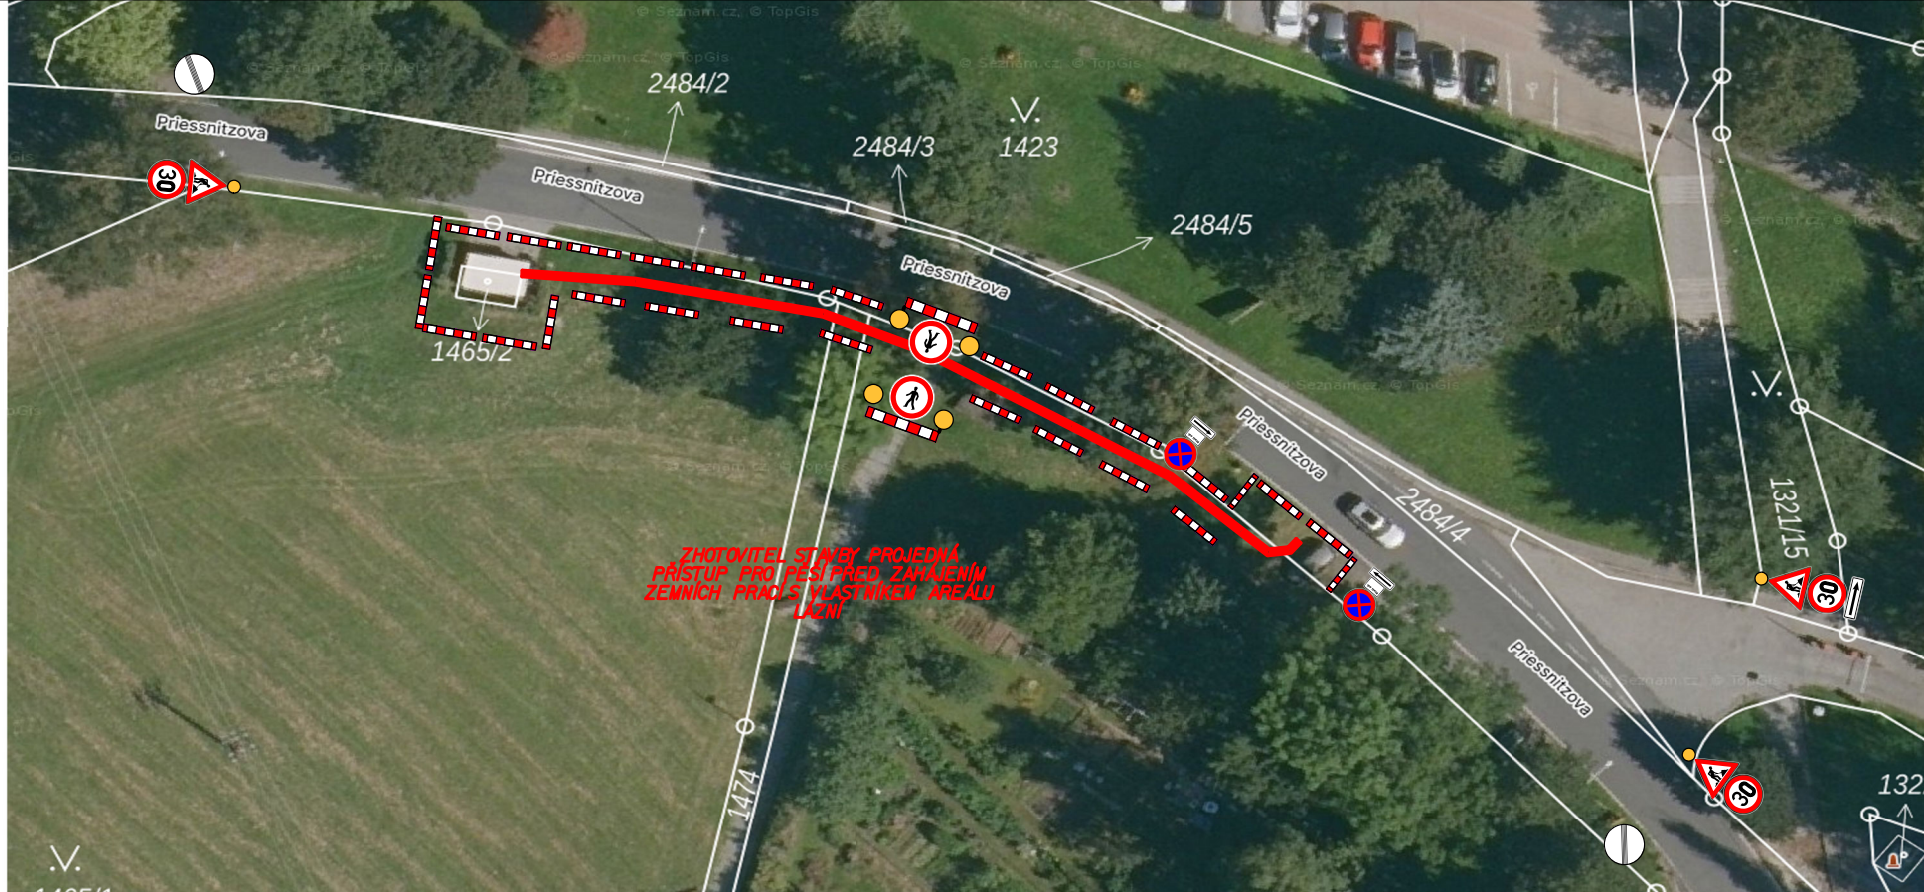

ZHOTOVITEL STAVBY PROJEDNÁ
PŘÍSTUP PRO PĚŠÍ PŘED ZAHAJENÍM
ZEMNÍCH PRACÍ VLASTNÍKEM AREÁLU
LÁZNÍ




POZNÁMKA:

- Stavby většího rozsahu budou realizovány na jednotlivé etapy. U těchto staveb je samotné přechodné dopravní značení kalkulováno pro jednotlivé stavební úseky, nikoli pro celou stavbu jako celek, tzn. přechodné dopravní značení bude v průběhu dílčích pracovních úseků přemísťováno.

Zpracovatel DIO:  **Česká dopravně inženýrská společnost, s.r.o.**
Mánesova 1080/3, VIInohrady, 12000 Praha 2
IČ: 17960029, DIČ: CZ17960029

LEGENDA:

 PRACOVNÍ MÍSTO – OTEVŘENÝ VÝKOP

Zodpovědný projektant:	Petr Muzikant	 <p>Petr Muzikant Váchalova 1388/1 790 01 Jeseník IČ: 74817302 <i>ElektroEnergetické projekty</i> tel.: 733778550, e-mail: info@elenpro.cz</p>	Paré č.:	
Vypracoval:	Petr Muzikant			
Spolupracoval:	_____			
Místo stavby:	k. ú. Jeseník			
Stavební úřad:	MěÚ Jeseník			
Investor stavby:	Priessnitzovy léčebné lázně a.s., Priessnitzova 299, 790 03 Jeseník, IČ: 45193452			
Stavba:	<p>Oprava- výměna kabelu NN mezi TFS č. JE-0411 a budovou Balneo a dále mezi TFS č. JE-0411 a LD Maryčka v PLL a.s.</p>		Zkáзка č.:	2405
			Datum:	Prosinec 2025
			Stupeň PD:	DPS
			Formát:	A3
			Měřítko:	Číslo výkresu:
Název výkresu:	Návrh dopravně inženýrského opatření stavby 1		xxx	J.1-1