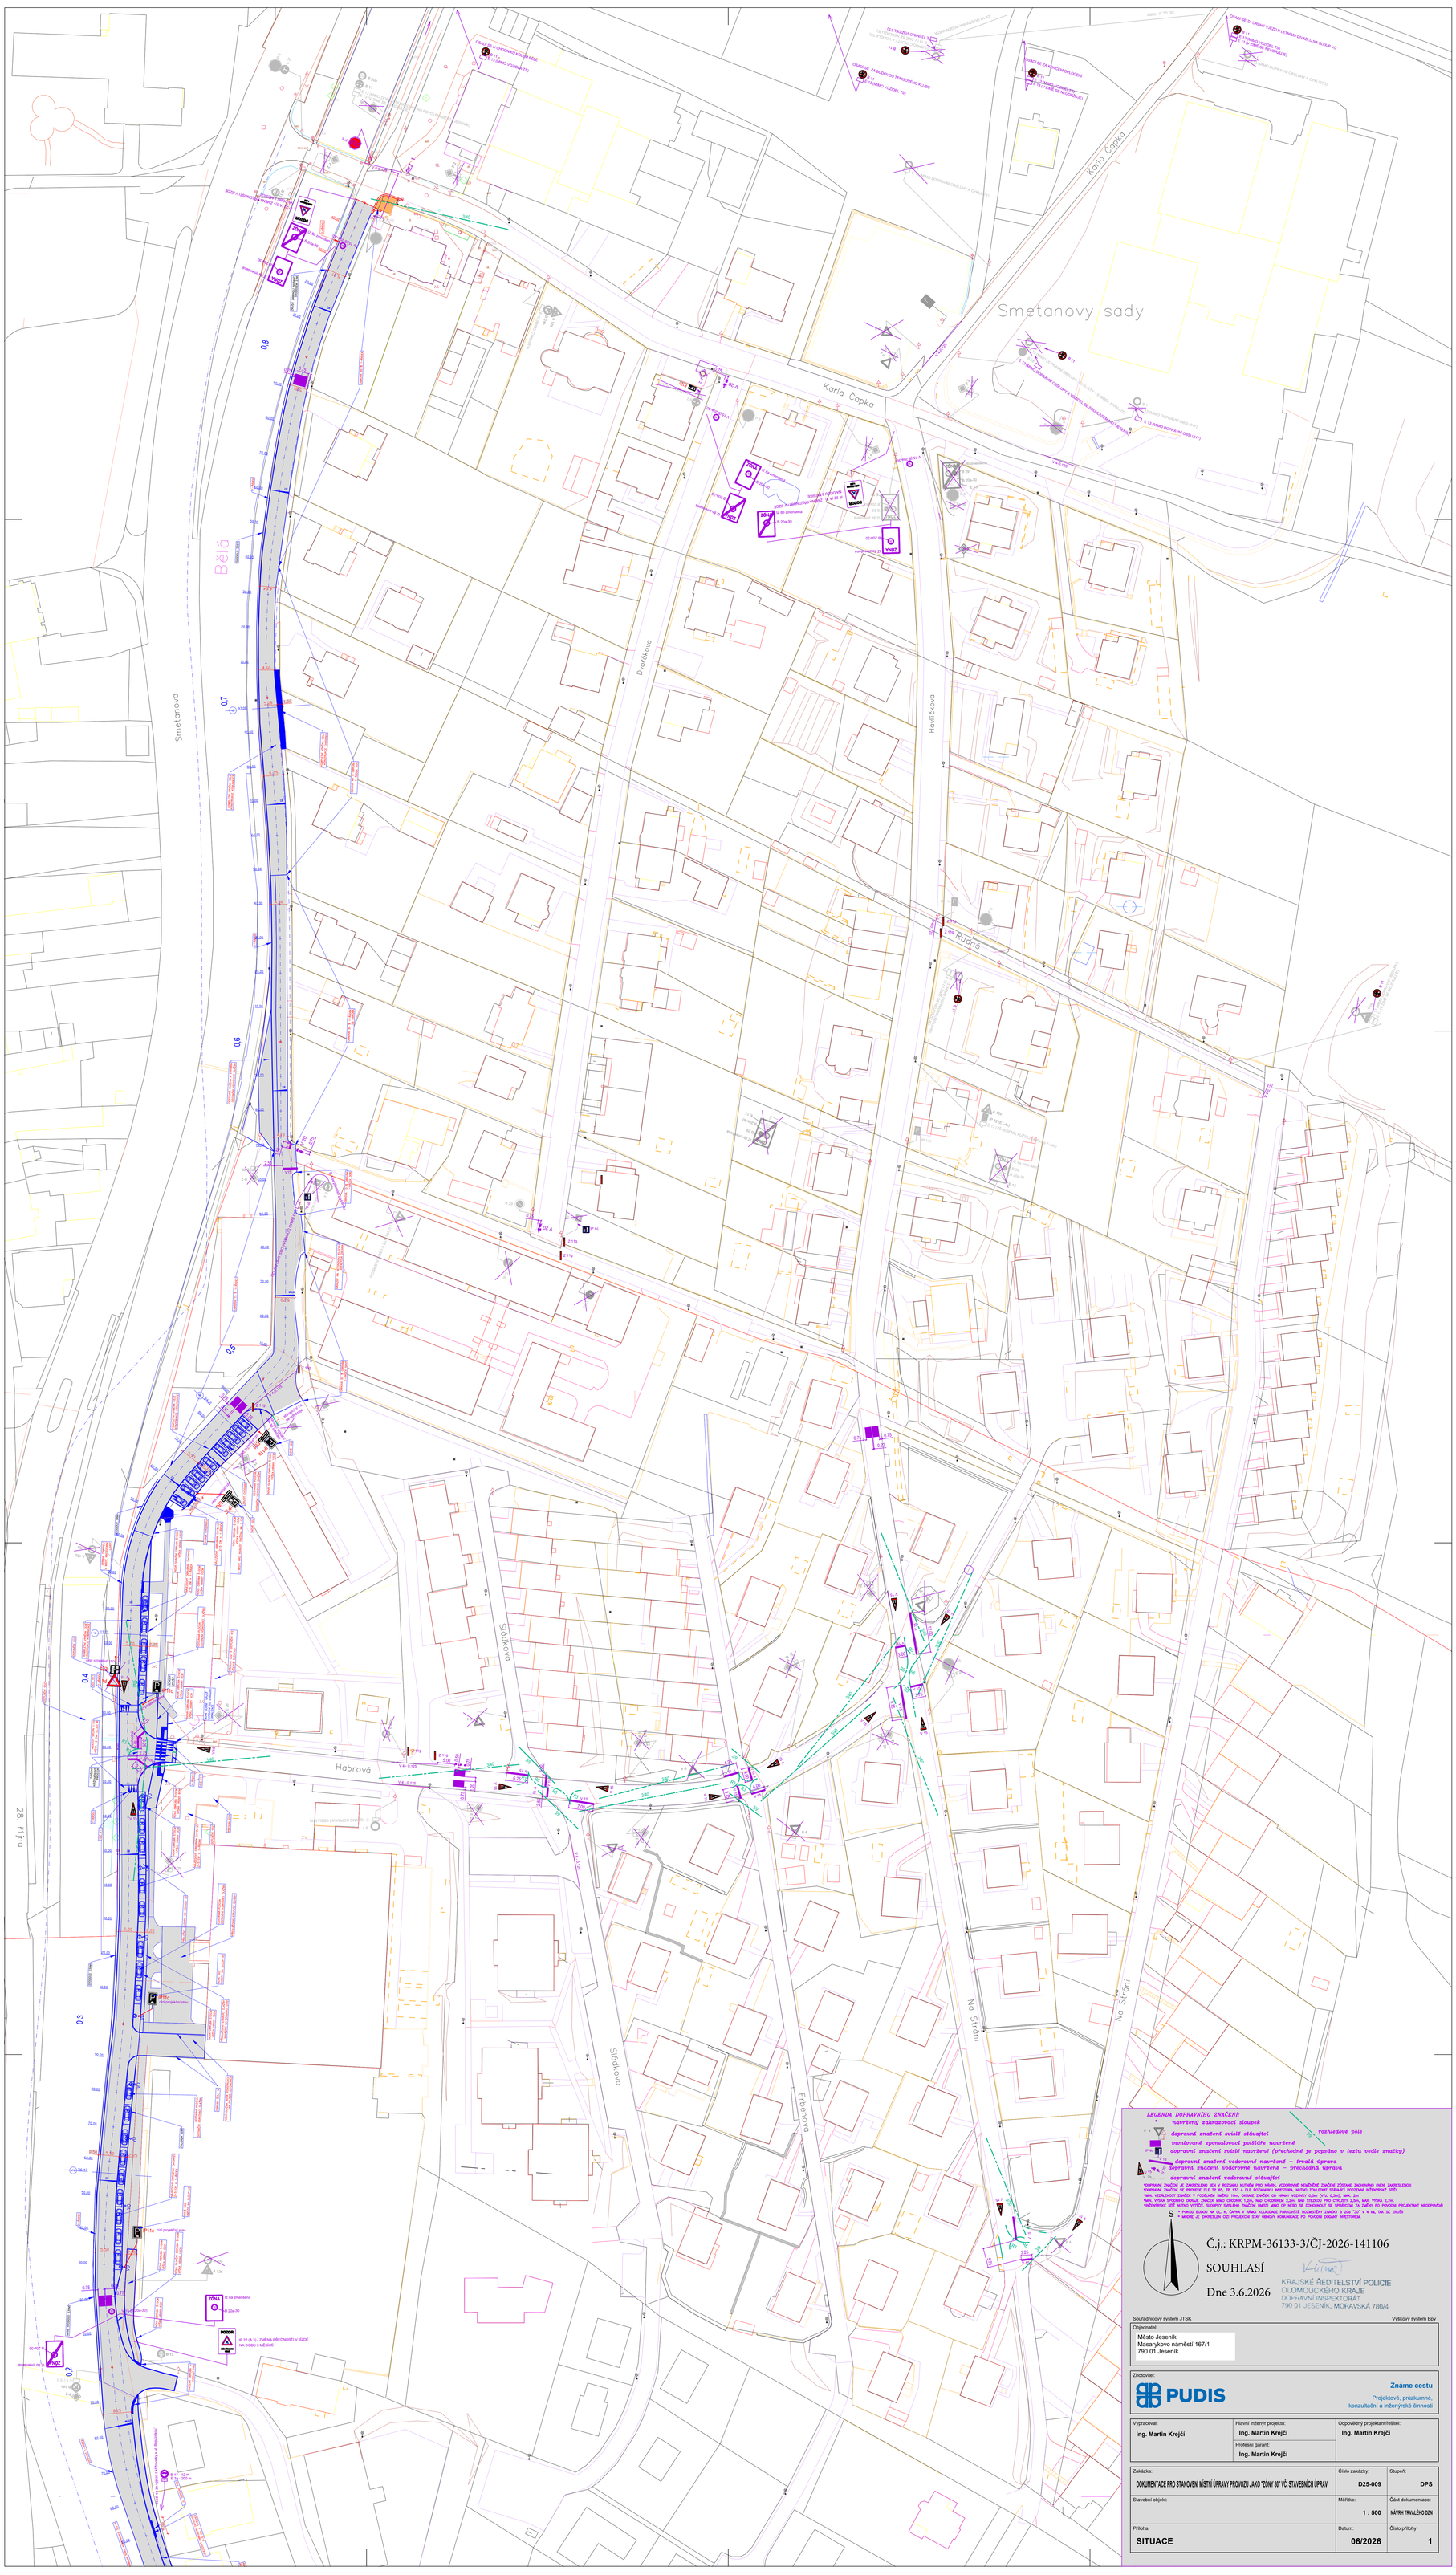

LEGENDA DOPRAVNÍHO ZNAČENÍ:

- navržený zabetonovat sloupek
- dopravní značení svislé stávající
- montovaná zpomalovací polštáře navržené
- dopravní značení svislé navržené (přechodné je popsáno v textu vedle značky)
- dopravní značení vodorovné navržené – trvalá úprava
- dopravní značení vodorovné navržené – přechodná úprava
- dopravní značení vodorovné stávající
- rozhledové pole

DOPRAVNÍ ZNAČENÍ JE ZAKRESLENO JEN V ROZSAHU NUTNÉM PRO NÁVRH, VODOROVNÉ NEMĚNÍCÍ ZNAČENÍ ZŮSTANE ZACHOVÁNO (NENÍ ZAKRESLENO)
DOPRAVNÍ ZNAČENÍ SE PŘEVÁŽÍ DLE TP 65, TP 133 A DLE POŽADAVKŮ INVESTORA, NUTNO ZOHLEDNIT STÁVAJÍCÍ POSUZNÉ INŽENÝRSKÉ SÍTĚ.
MIN. VZDÁLENOST ZNAČEK V PODÉLNÉM SMĚRU 10m, OKRAJE ZNAČEK DO VRAVNÝ VOZOVKY 0,5m (VTL: 0,3m), MAX. 2m.
MIN. VÝŠKA SPODNÍHO OKRAJE ZNAČEK MIMO CHODNÍK 1,2m, MIMO CHODNÍKEM 0,2m, MIMO STEZKOU PRO CYKLISTY 2,5m, MAX. VÝŠKA 2,7m.
PAŽEVYRISKE SITĚ NUTNO VYTÓŽIT, SLOUPKY SVISLÉHO ZNAČENÍ SMĚTI MIMO OP NEBO SE ZOHLEDNOUT SE SPRÁVCEM ZA ZMĚNY PO POVOLENÍ PROJEKTANT NEODPOVÍDÁ
** POKUD BUDOU NA UL. K. ČAPKA V RÁMCI KOLAUDACE PARKOVIŠTĚ ROZMAŘTĚN ZNAČKY B 28a "50" V 4 ks, TAK SE ZRUŠÍ*
** MOŽNÉ JE ZAKRESLEN CIZÍ PROJEKČNÍ STAV OBNOVY KOMUNIKACE PO POVOLENÍ DODAVÁ INVESTOROM.*

S

Č.j.: KRPM-36133-3/ČJ-2026-141106

SOUHLASÍ

Dne 3.6.2026

KRAJSKÉ ŘEDITELSTVÍ POLICIE OLOMOUCKÉHO KRAJE
DOPRAVNÍ INSPEKTORÁT
790 01 JESENÍK, MORAVSKÁ 780/4

Souřadnicový systém JTSK | Výškový systém Bpv

Objednatel:
Město Jeseník
Masarykovo náměstí 167/1
790 01 Jeseník

Zhotovitel:
PUDIS
Známe cestu
Projektové, průzkumné, konzultační a inženýrské činnosti

Vypracoval:	Hlavní inženýr projektu:	Odpovědný projektant/ředitel:
ing. Martin Krejčí	Ing. Martin Krejčí Profesní garant: Ing. Martin Krejčí	Ing. Martin Krejčí

Zakázka:	Číslo zakázky:	Stupeň:
DOKUMENTACE PRO STANOVENÍ MÍSTNÍ ÚPRAVY PROVOZU JAKO "ZÓNY 30" VČ. STAVEBNÍCH ÚPRAV	D25-009	DPS
Stavební objekt:	Měřítko: 1 : 500	Část dokumentace: NÁVRH TRVALÉHO DZN
Příloha: SITUACE	Datum: 06/2026	Číslo přílohy: 1