



# ŘEZ A-A'

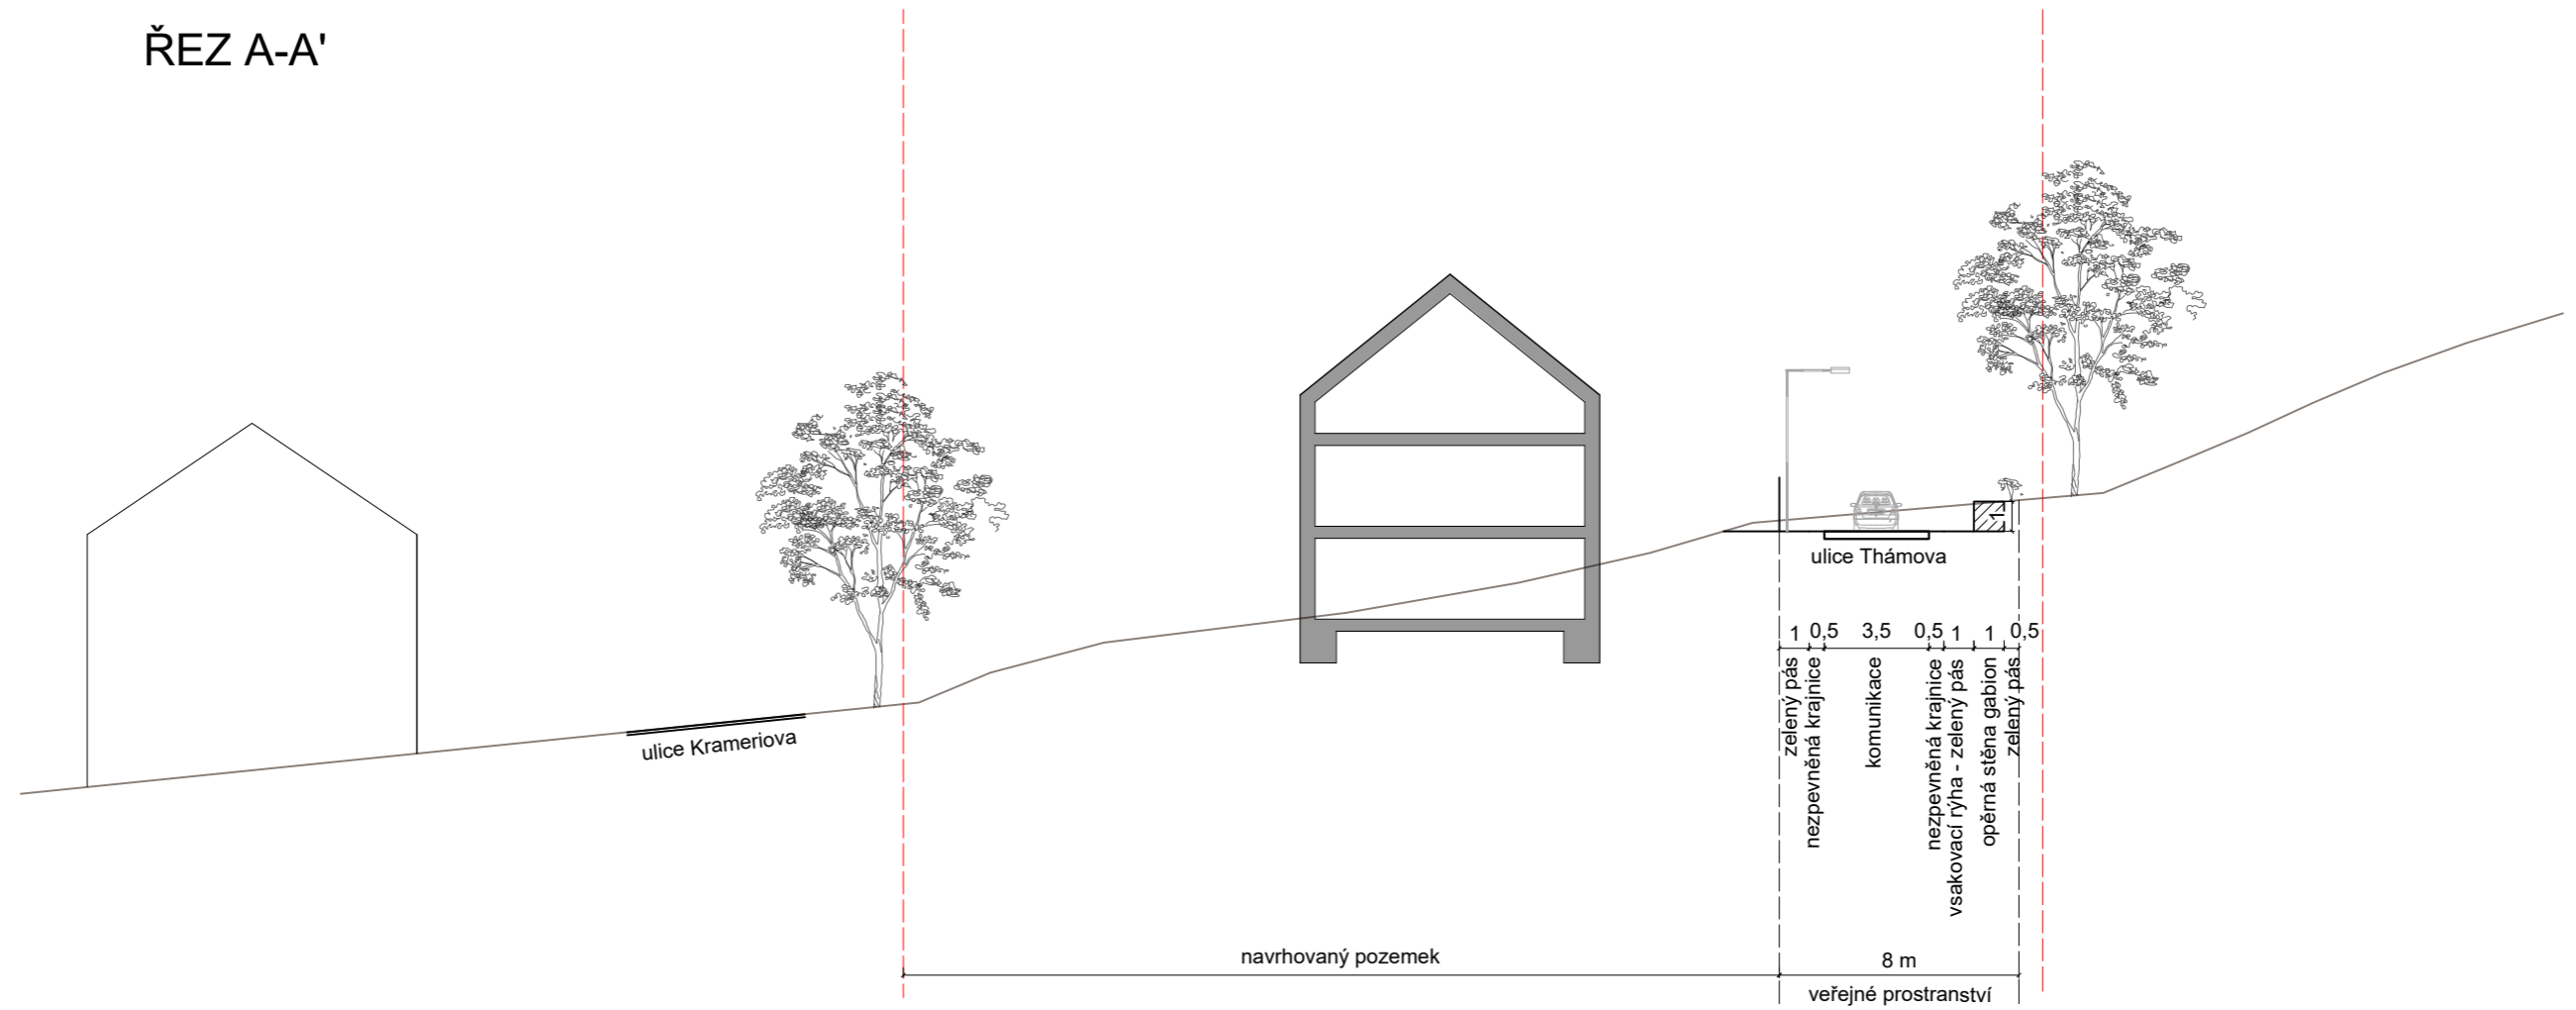

# ŘEZ B-B'

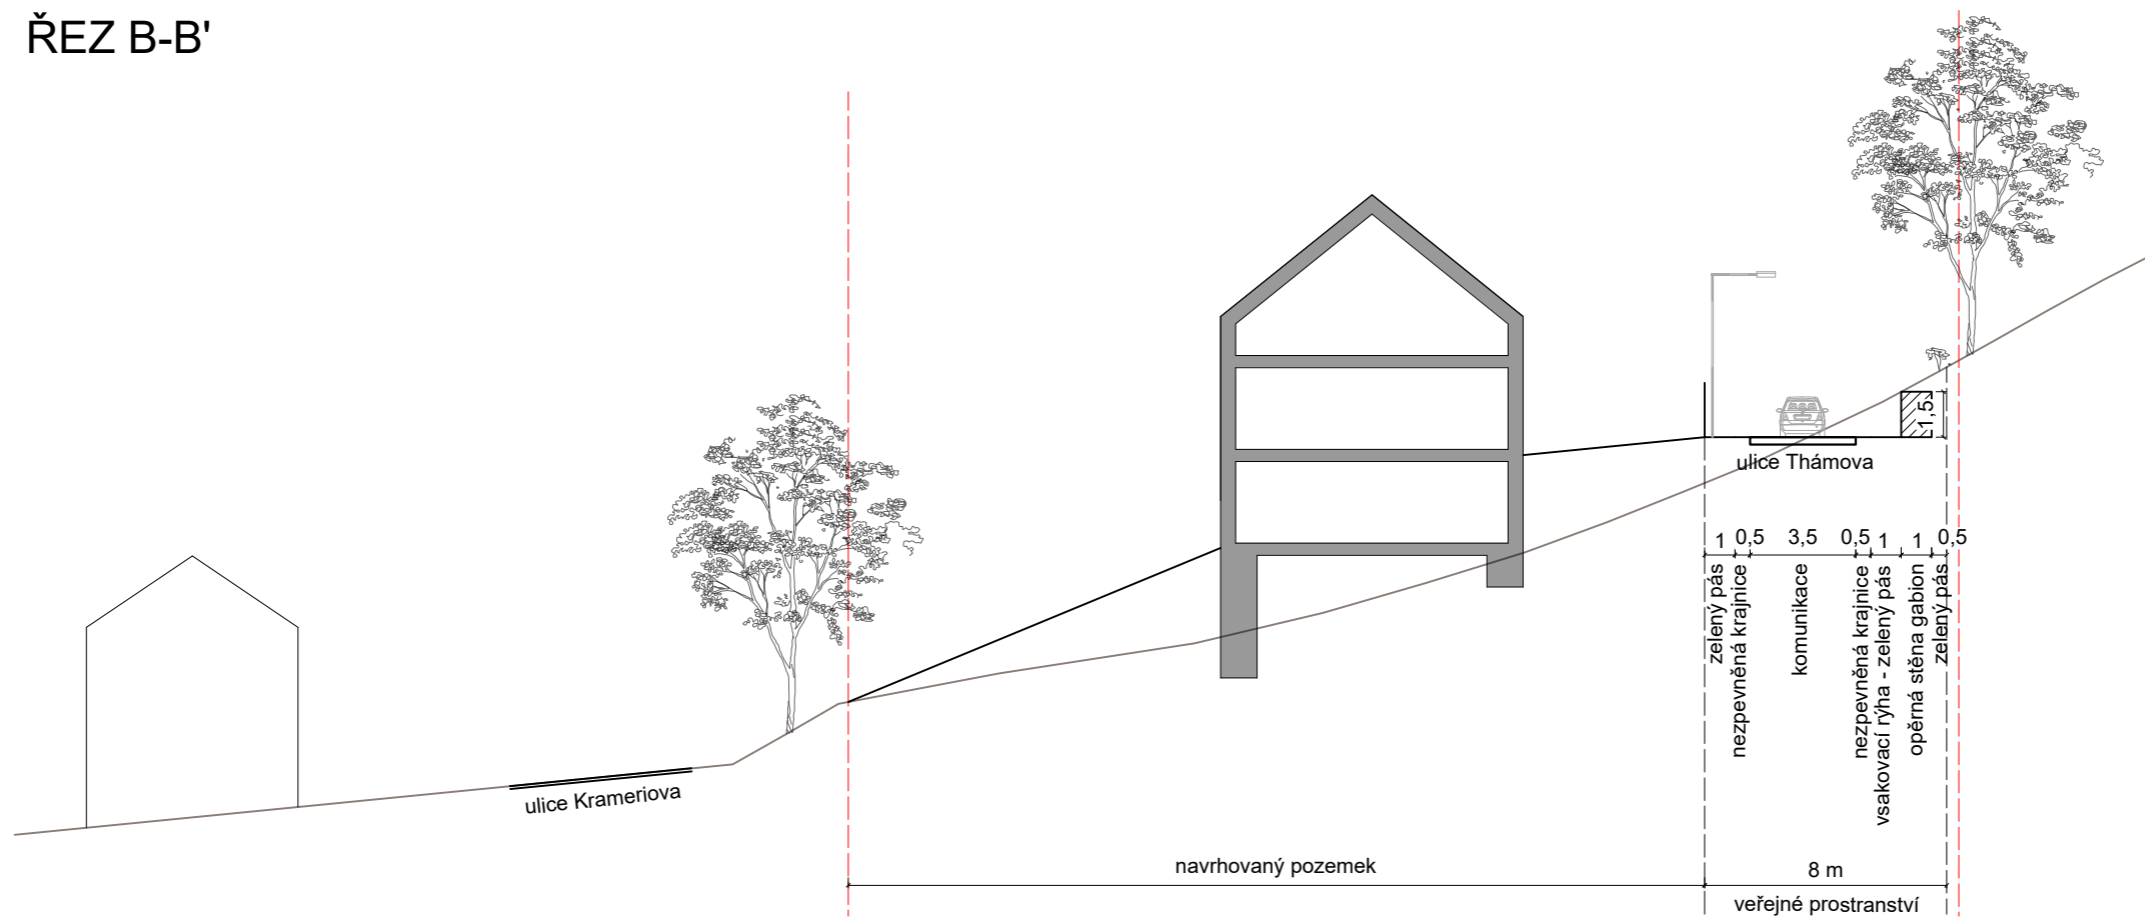

## LEGENDA:

- - - HRANICE POZEMKU INVESTORA
- ROSTLÝ TERÉN
- UPRAVENÝ TERÉN
- OPĚRNÁ STĚNA GABION