
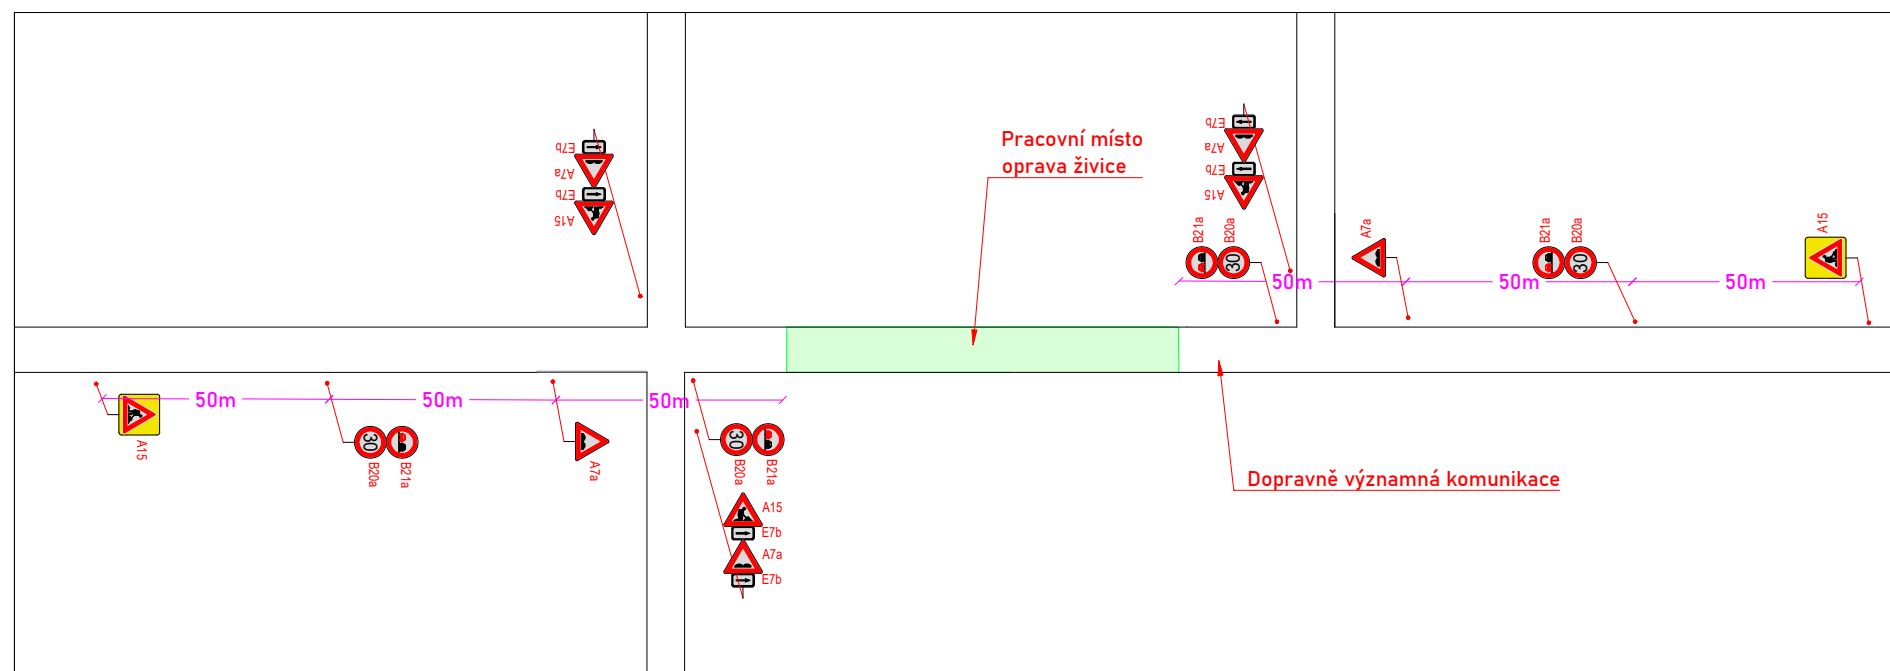
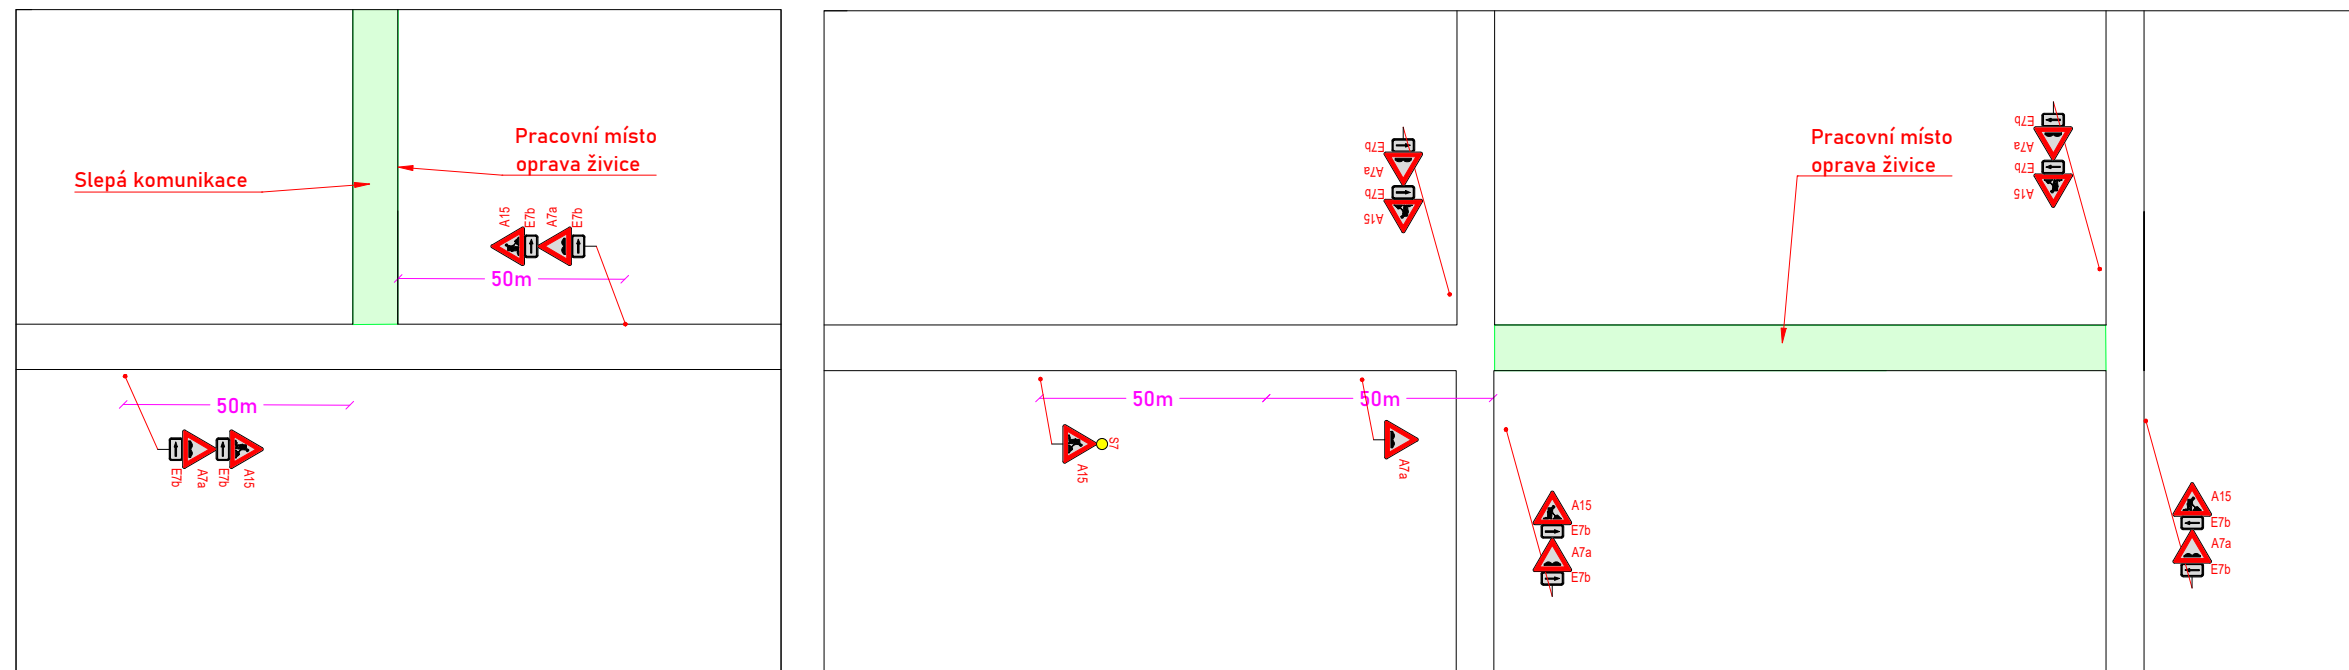
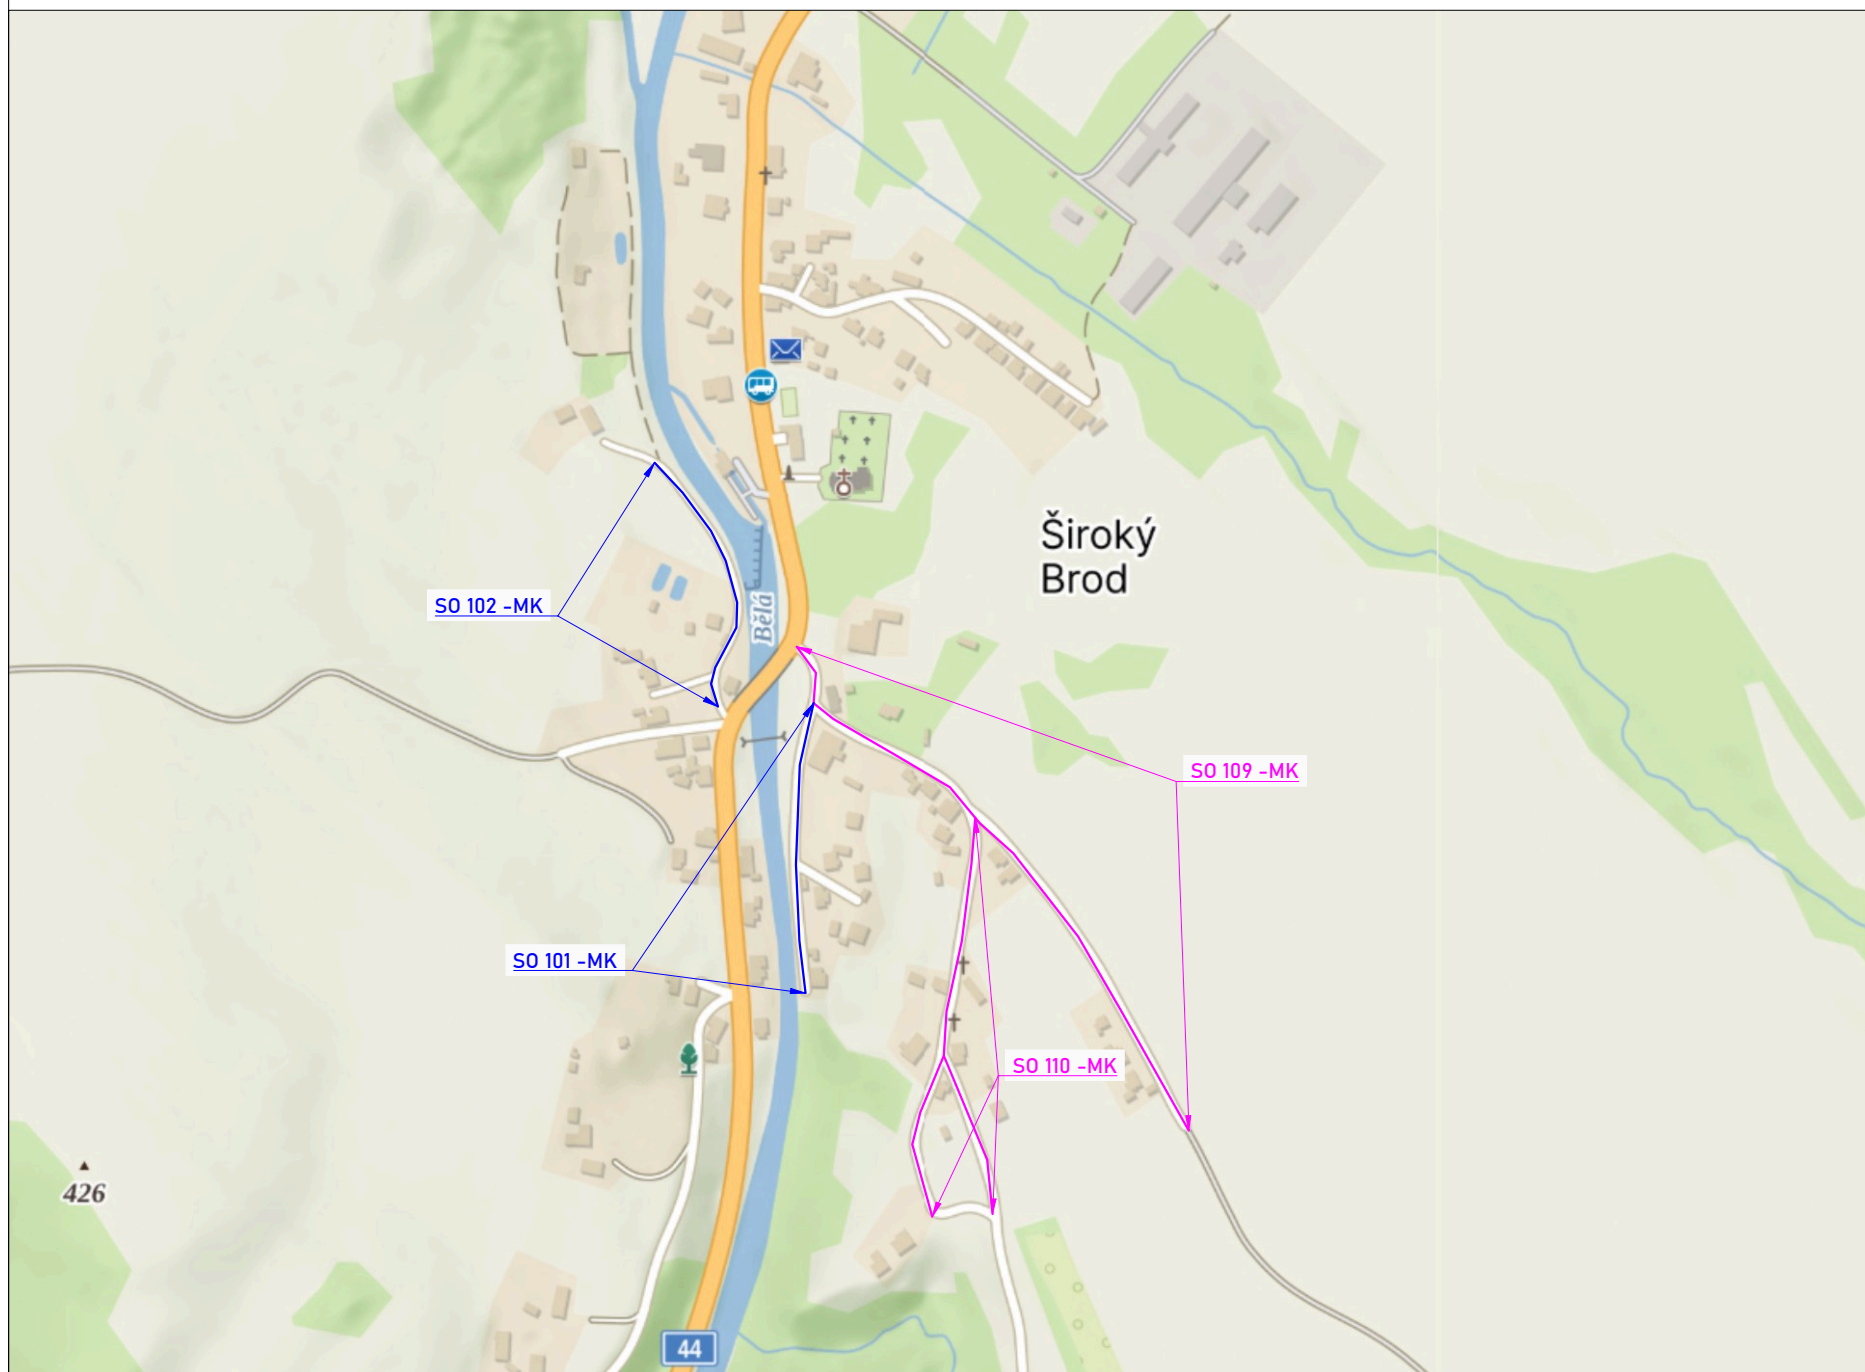


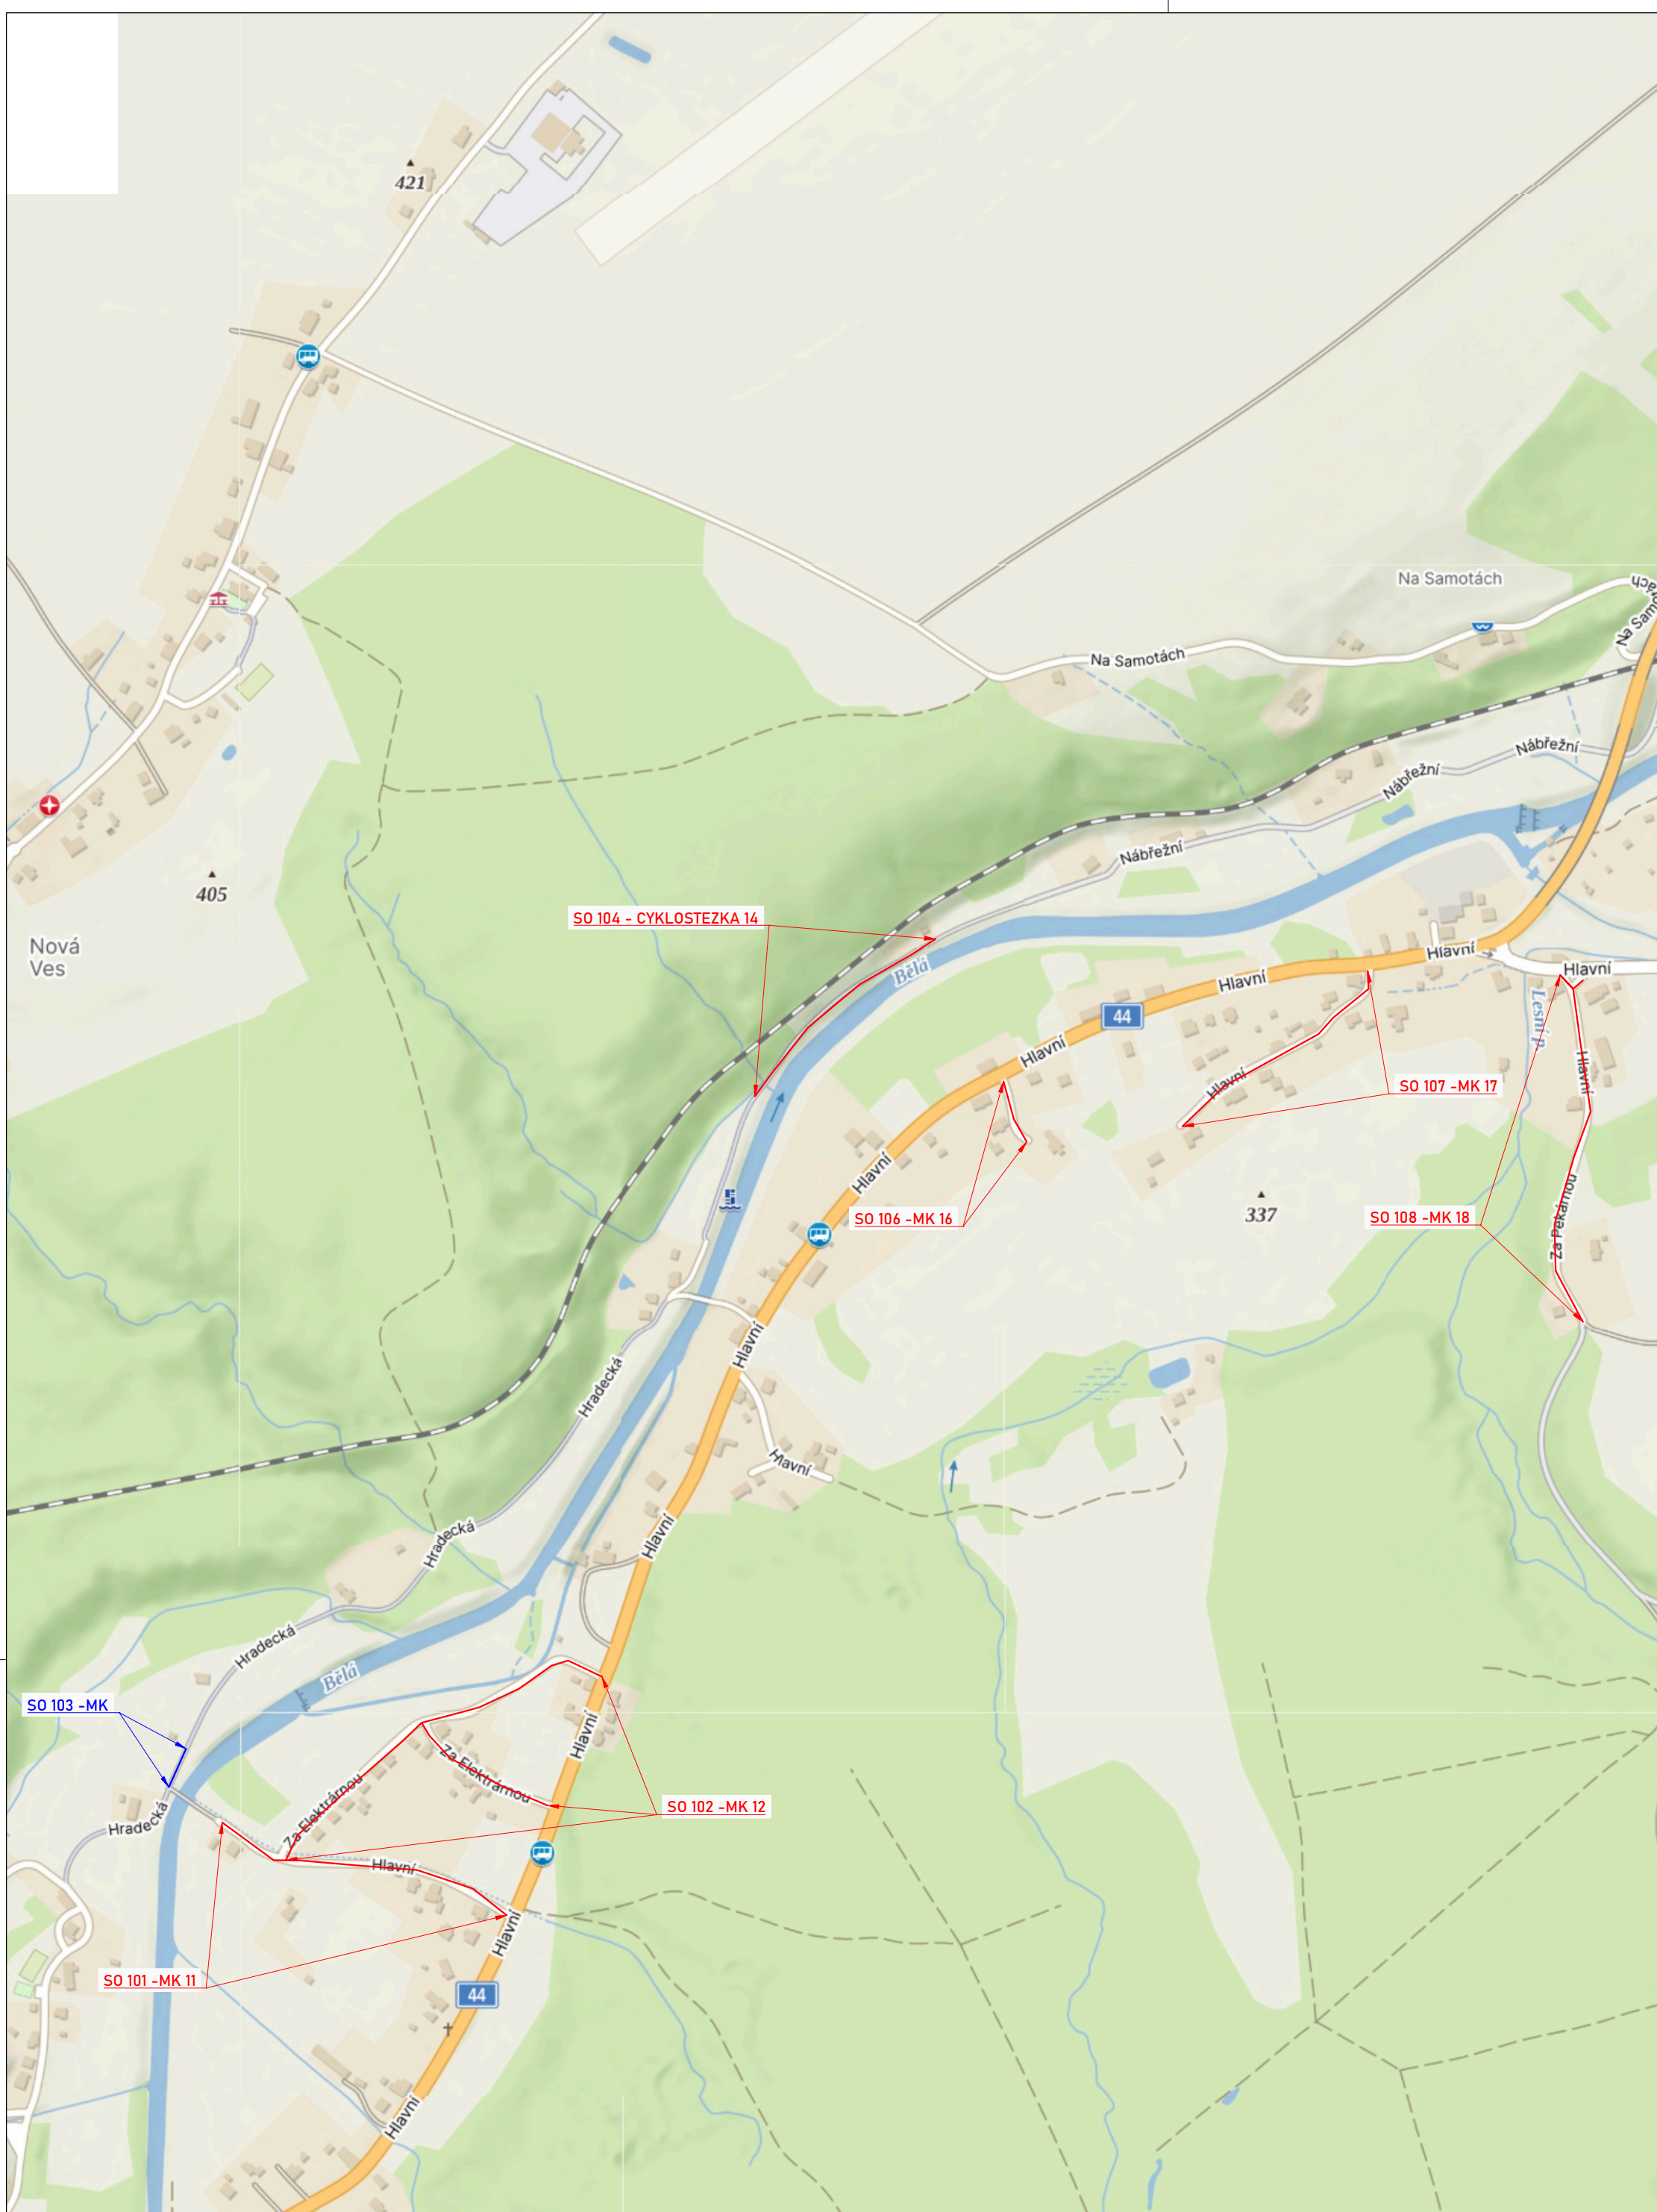

Č.j.: KRPM-83870-7/ČJ-2026-141106 5 stránek situačních výkresů


SOUHLASÍ








Dne 8.7.2026

KRAJSKÉ ŘEDITELSTVÍ POLICIE
OLOMOUCKÉHO KRAJE
DOPRAVNÍ INSPEKTORÁT
790 01 JESENÍK, MORAVSKÁ 780/4

Sekundárně poškozené MK část 1		A15 Navržené přechodné DZ	
Sekundárně poškozené MK část 2		P4 Stávající svítidlo DZ	
Místní komunikace odplavené		Zrušené stávající svítidlo DZ	
OPRAVA KOMUNIKACE ZA ŠKOLOU			

Autor:	Dopravní značení Thadleček, Grobova 6, 747 05 Opava	Číslo:	091 344 31
Zodp. projektant:	Jan Thadleček	Telefon:	733 393 772
Vypracoval:	Jan Thadleček	Datum:	04/2026
Kontroloval:	Jan Thadleček	Formát:	A1
Měřítko:	1:5000	Číslo zakázky:	126/2026
Zadavatel:	BERKASTAV s.r.o., Kasárenská 250/7, 794 01 Křnov		
Stavba:	Soubor staveb: Povodňové škody - Oprava MK		
Oprava místních komunikací v obci a Povědné 2024 - Mikulovice			
Přehledná situace			
Přípravné práce - odřezávání živice			

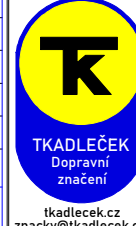

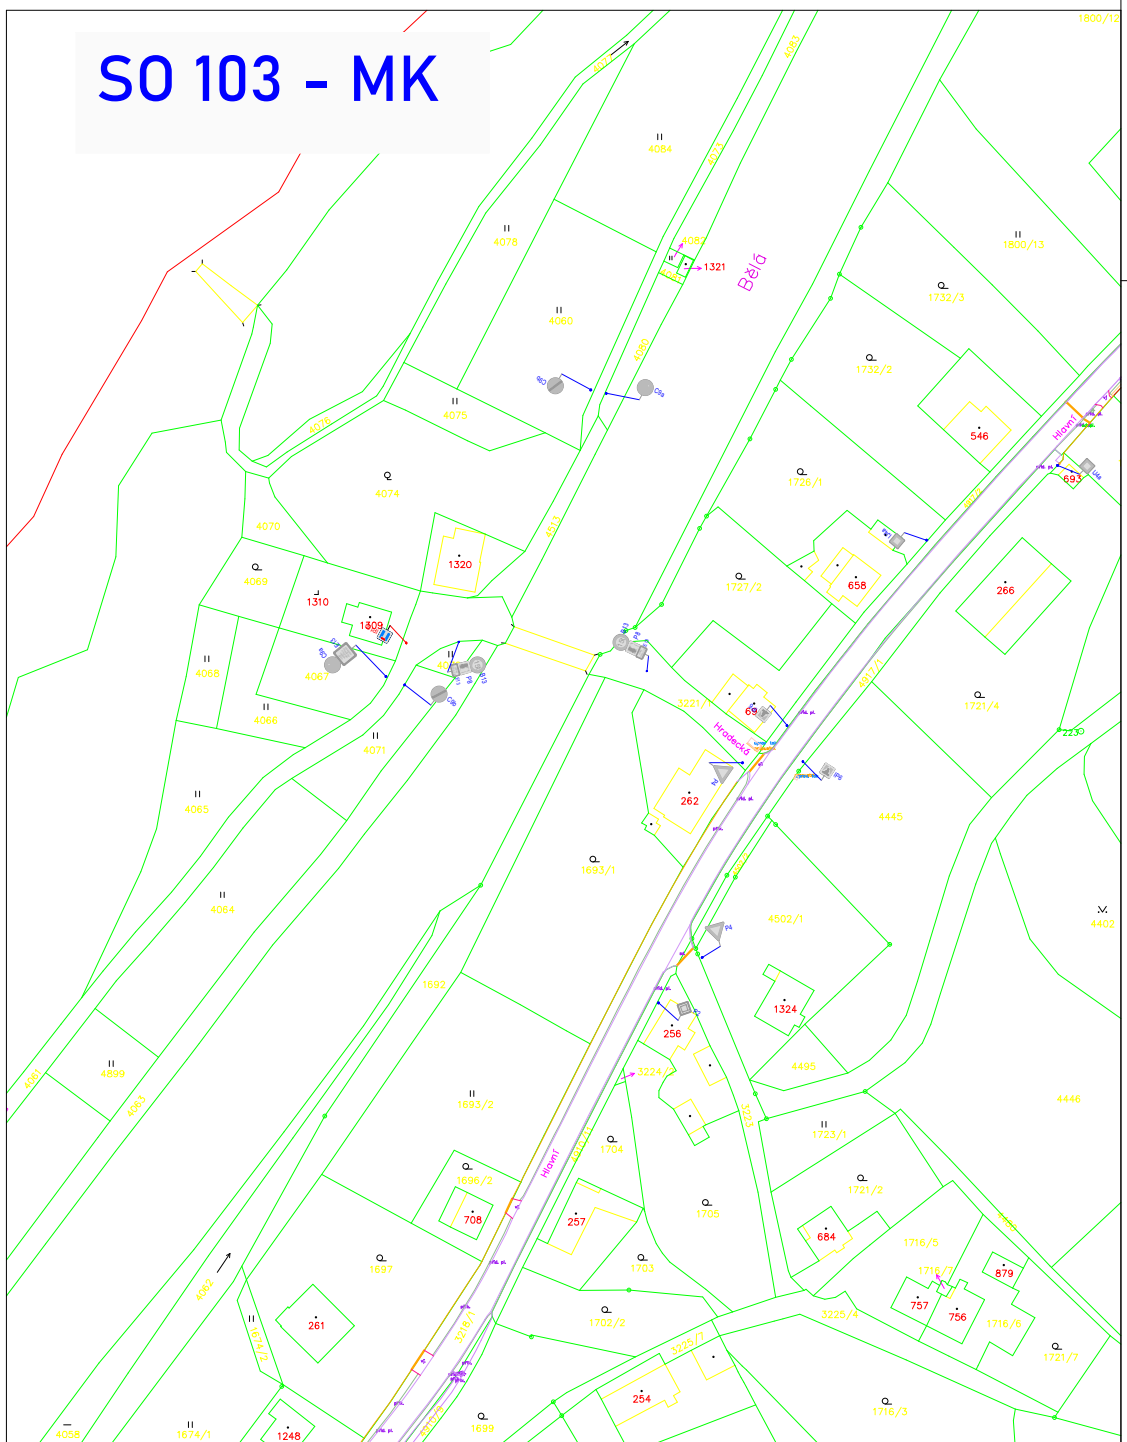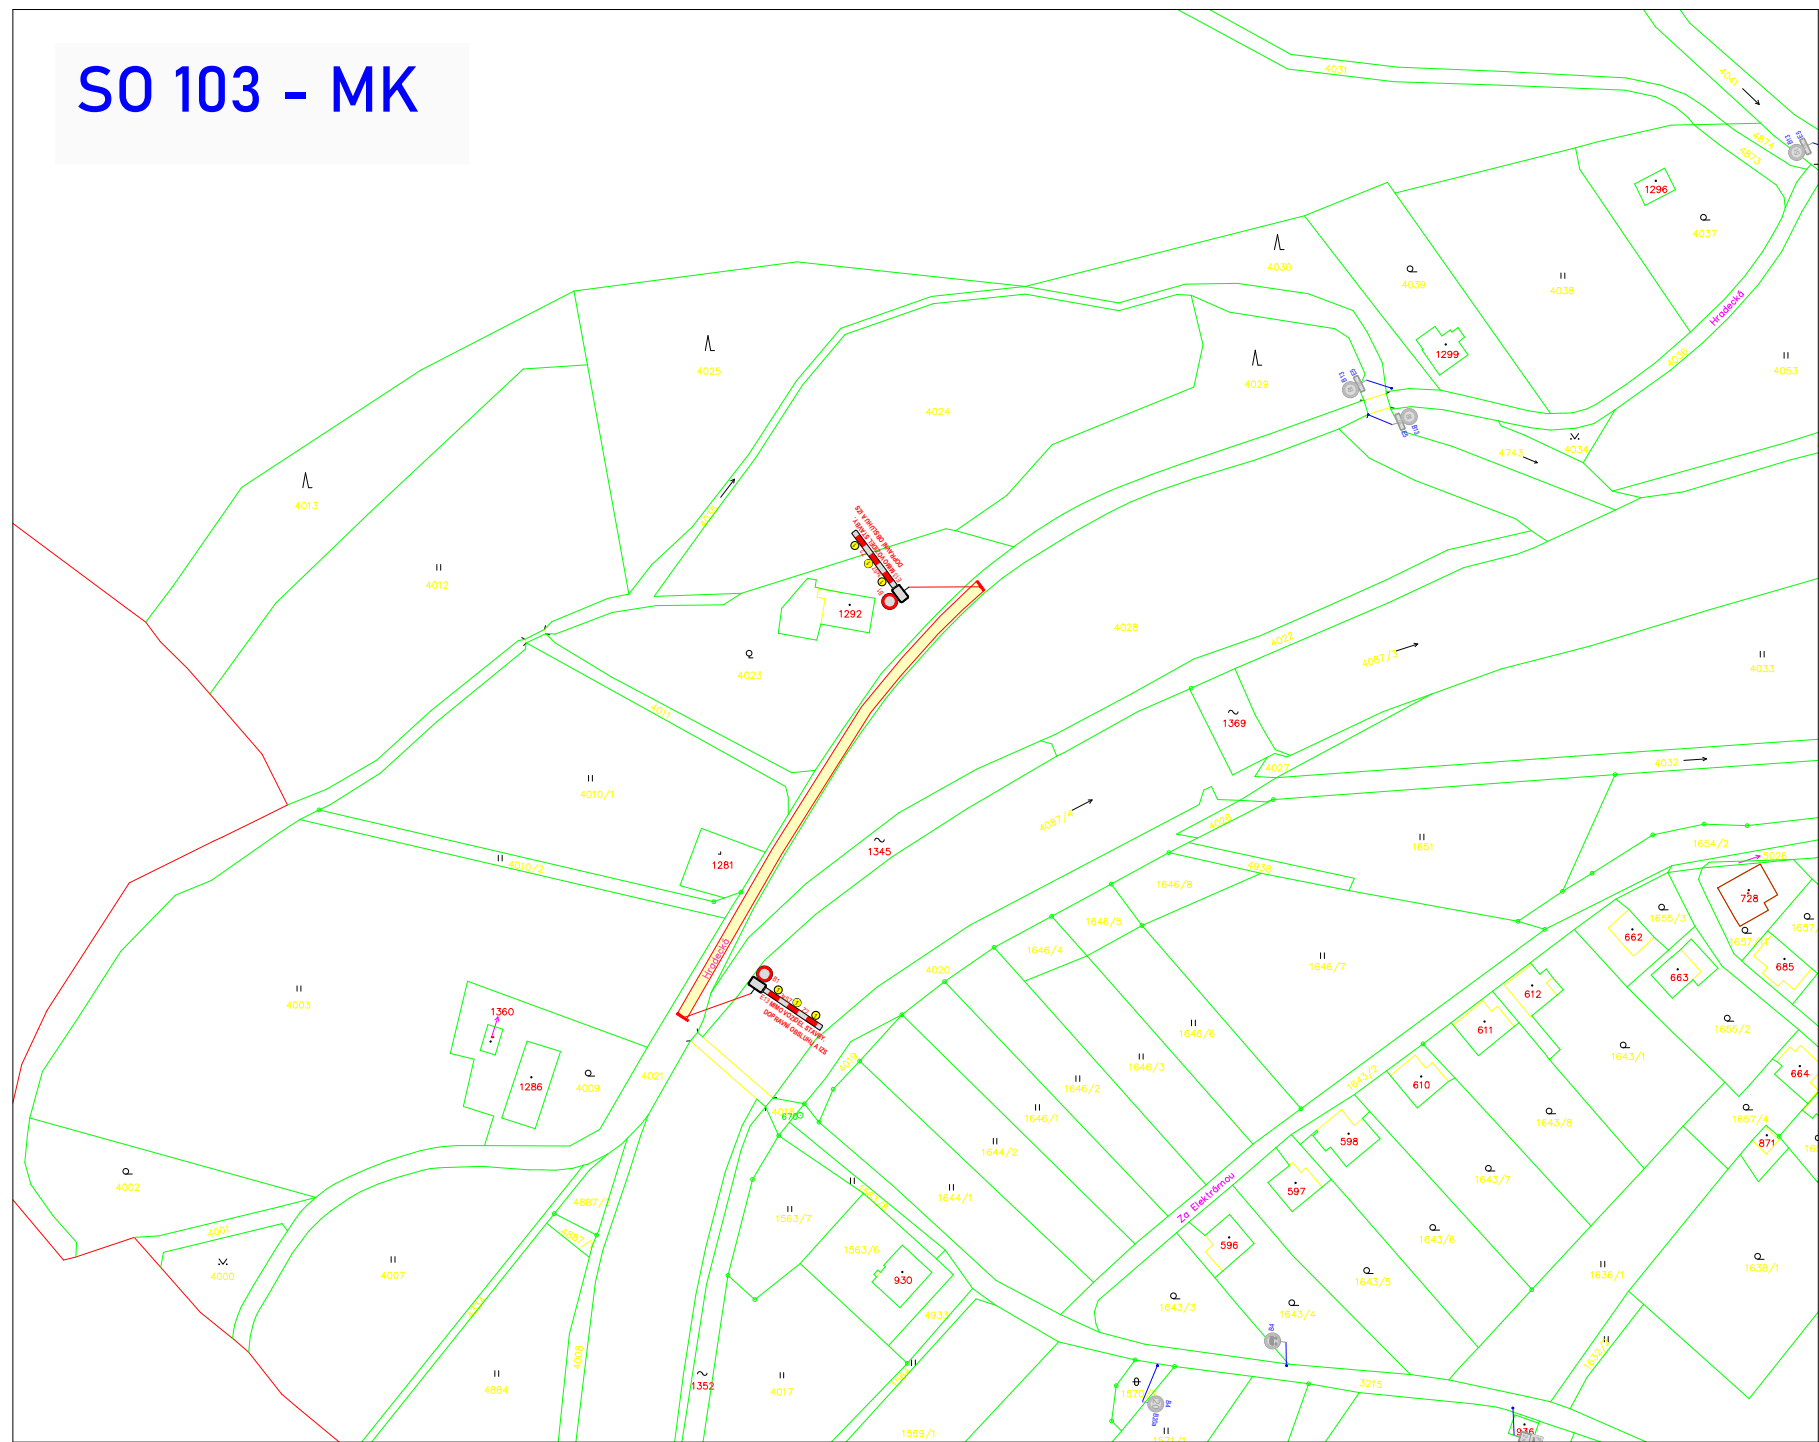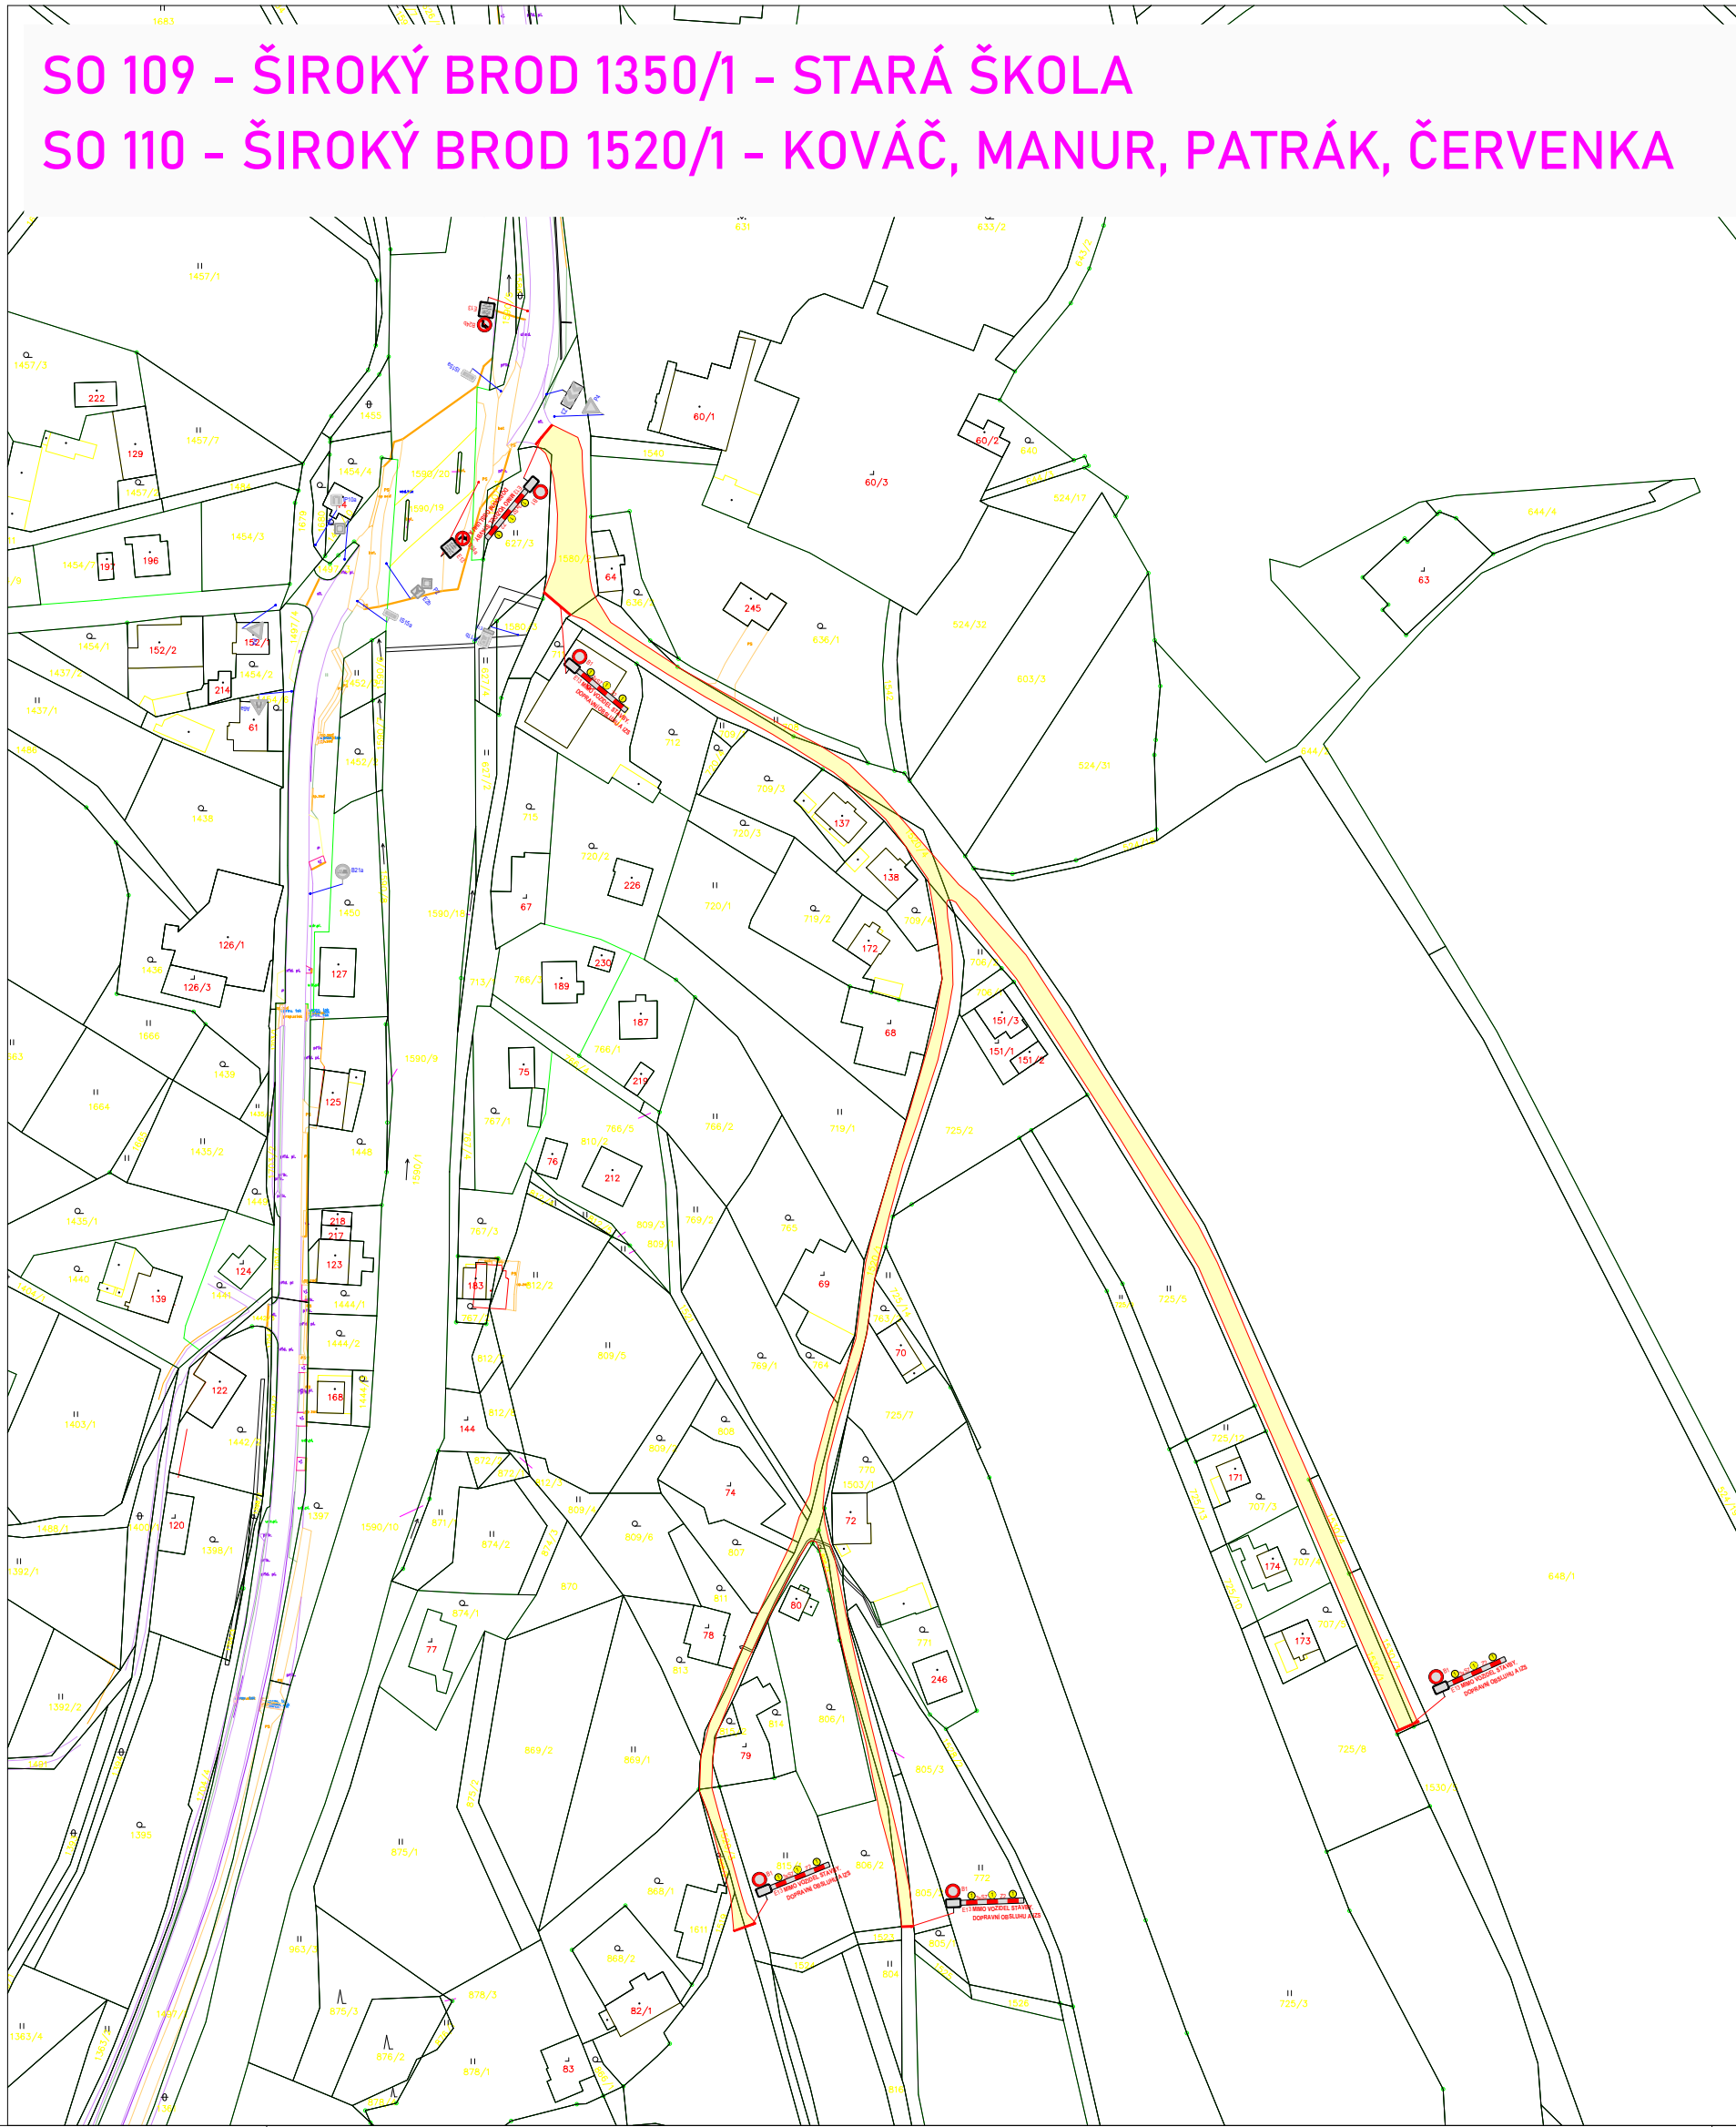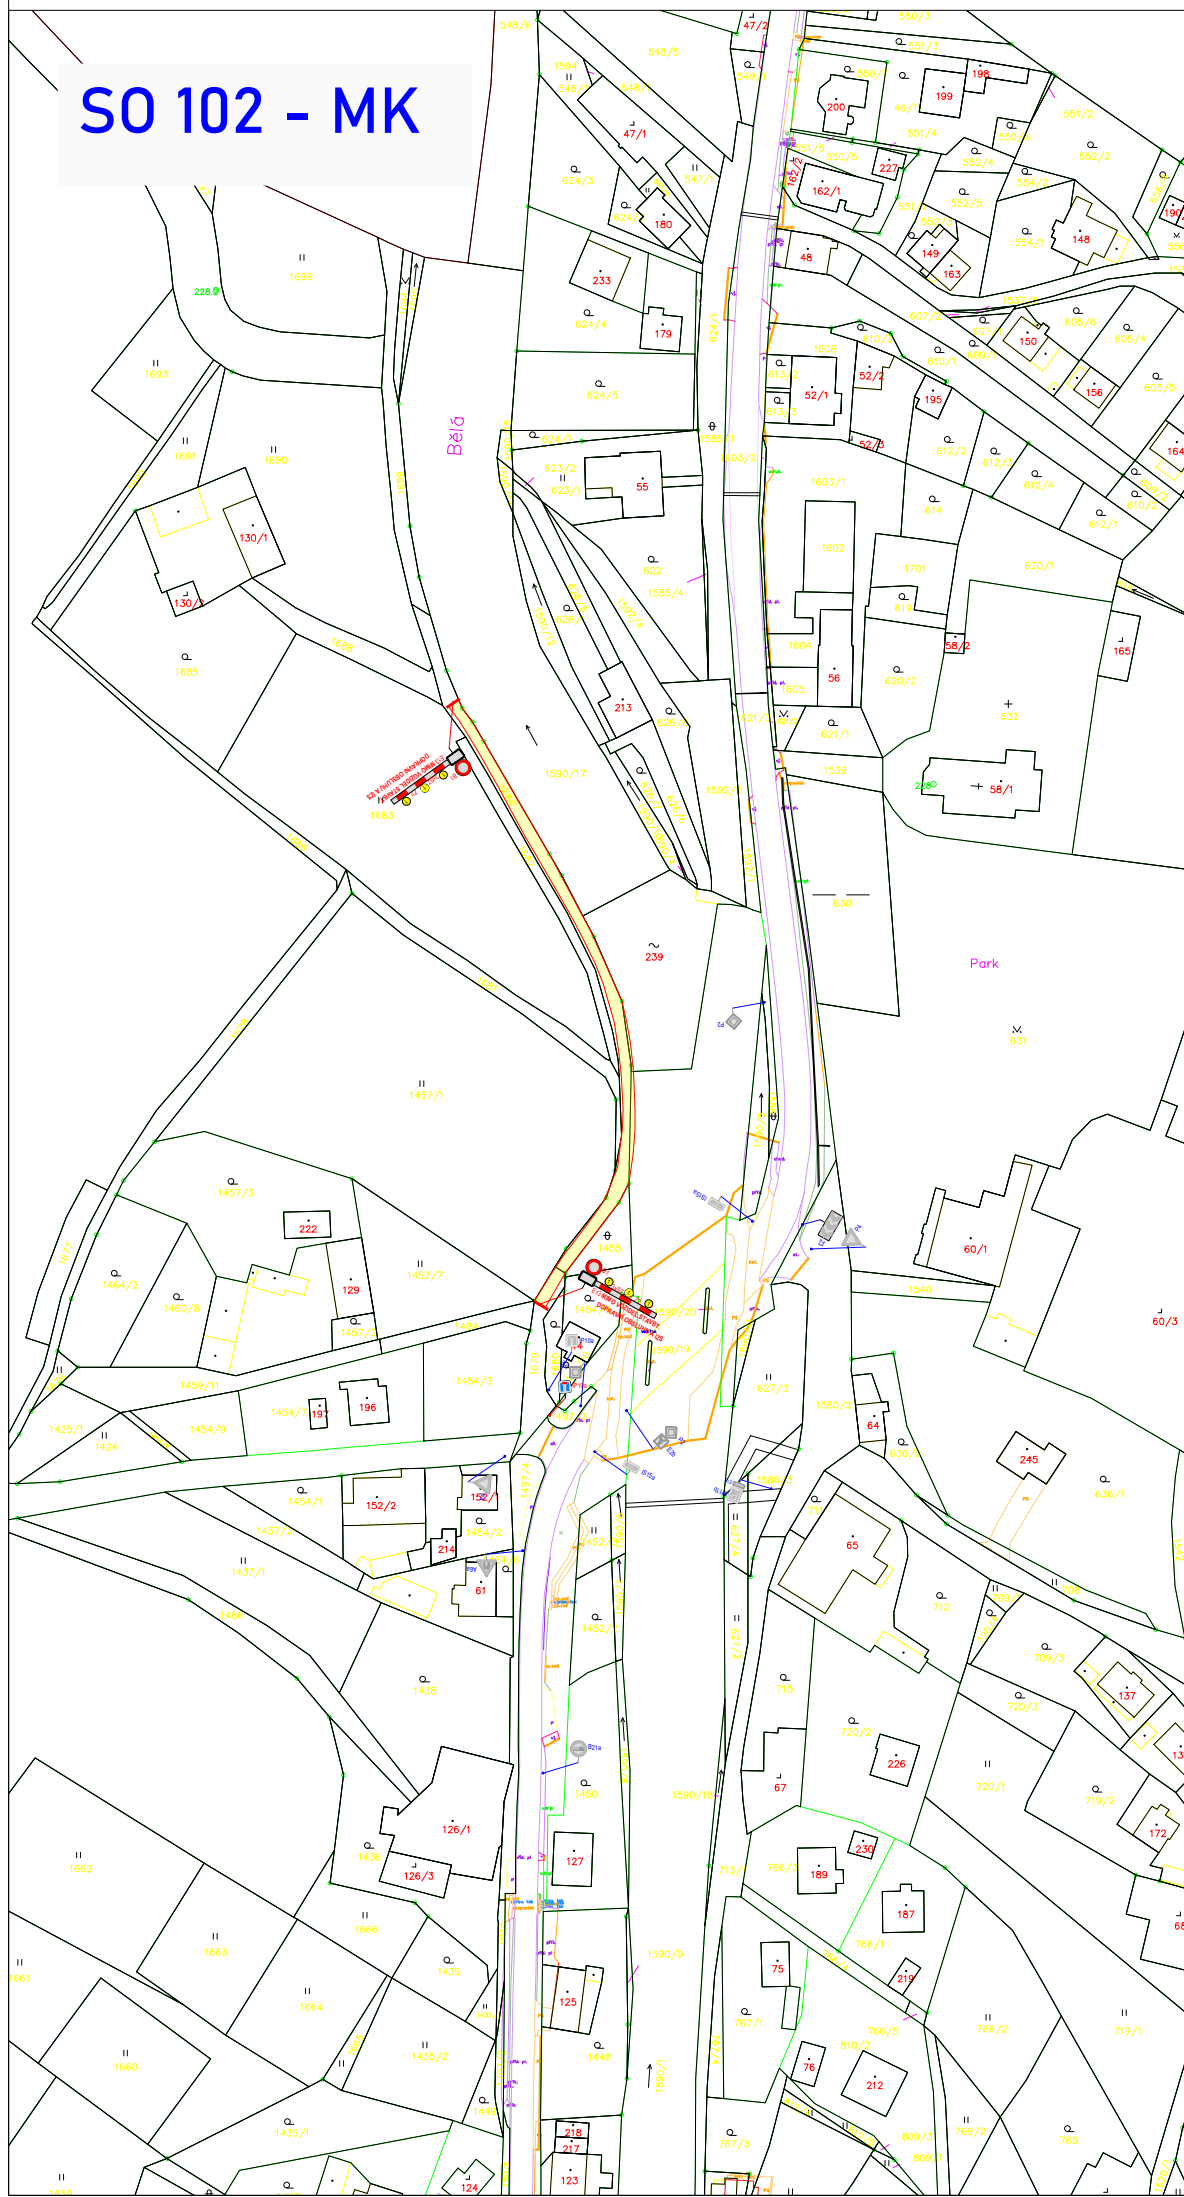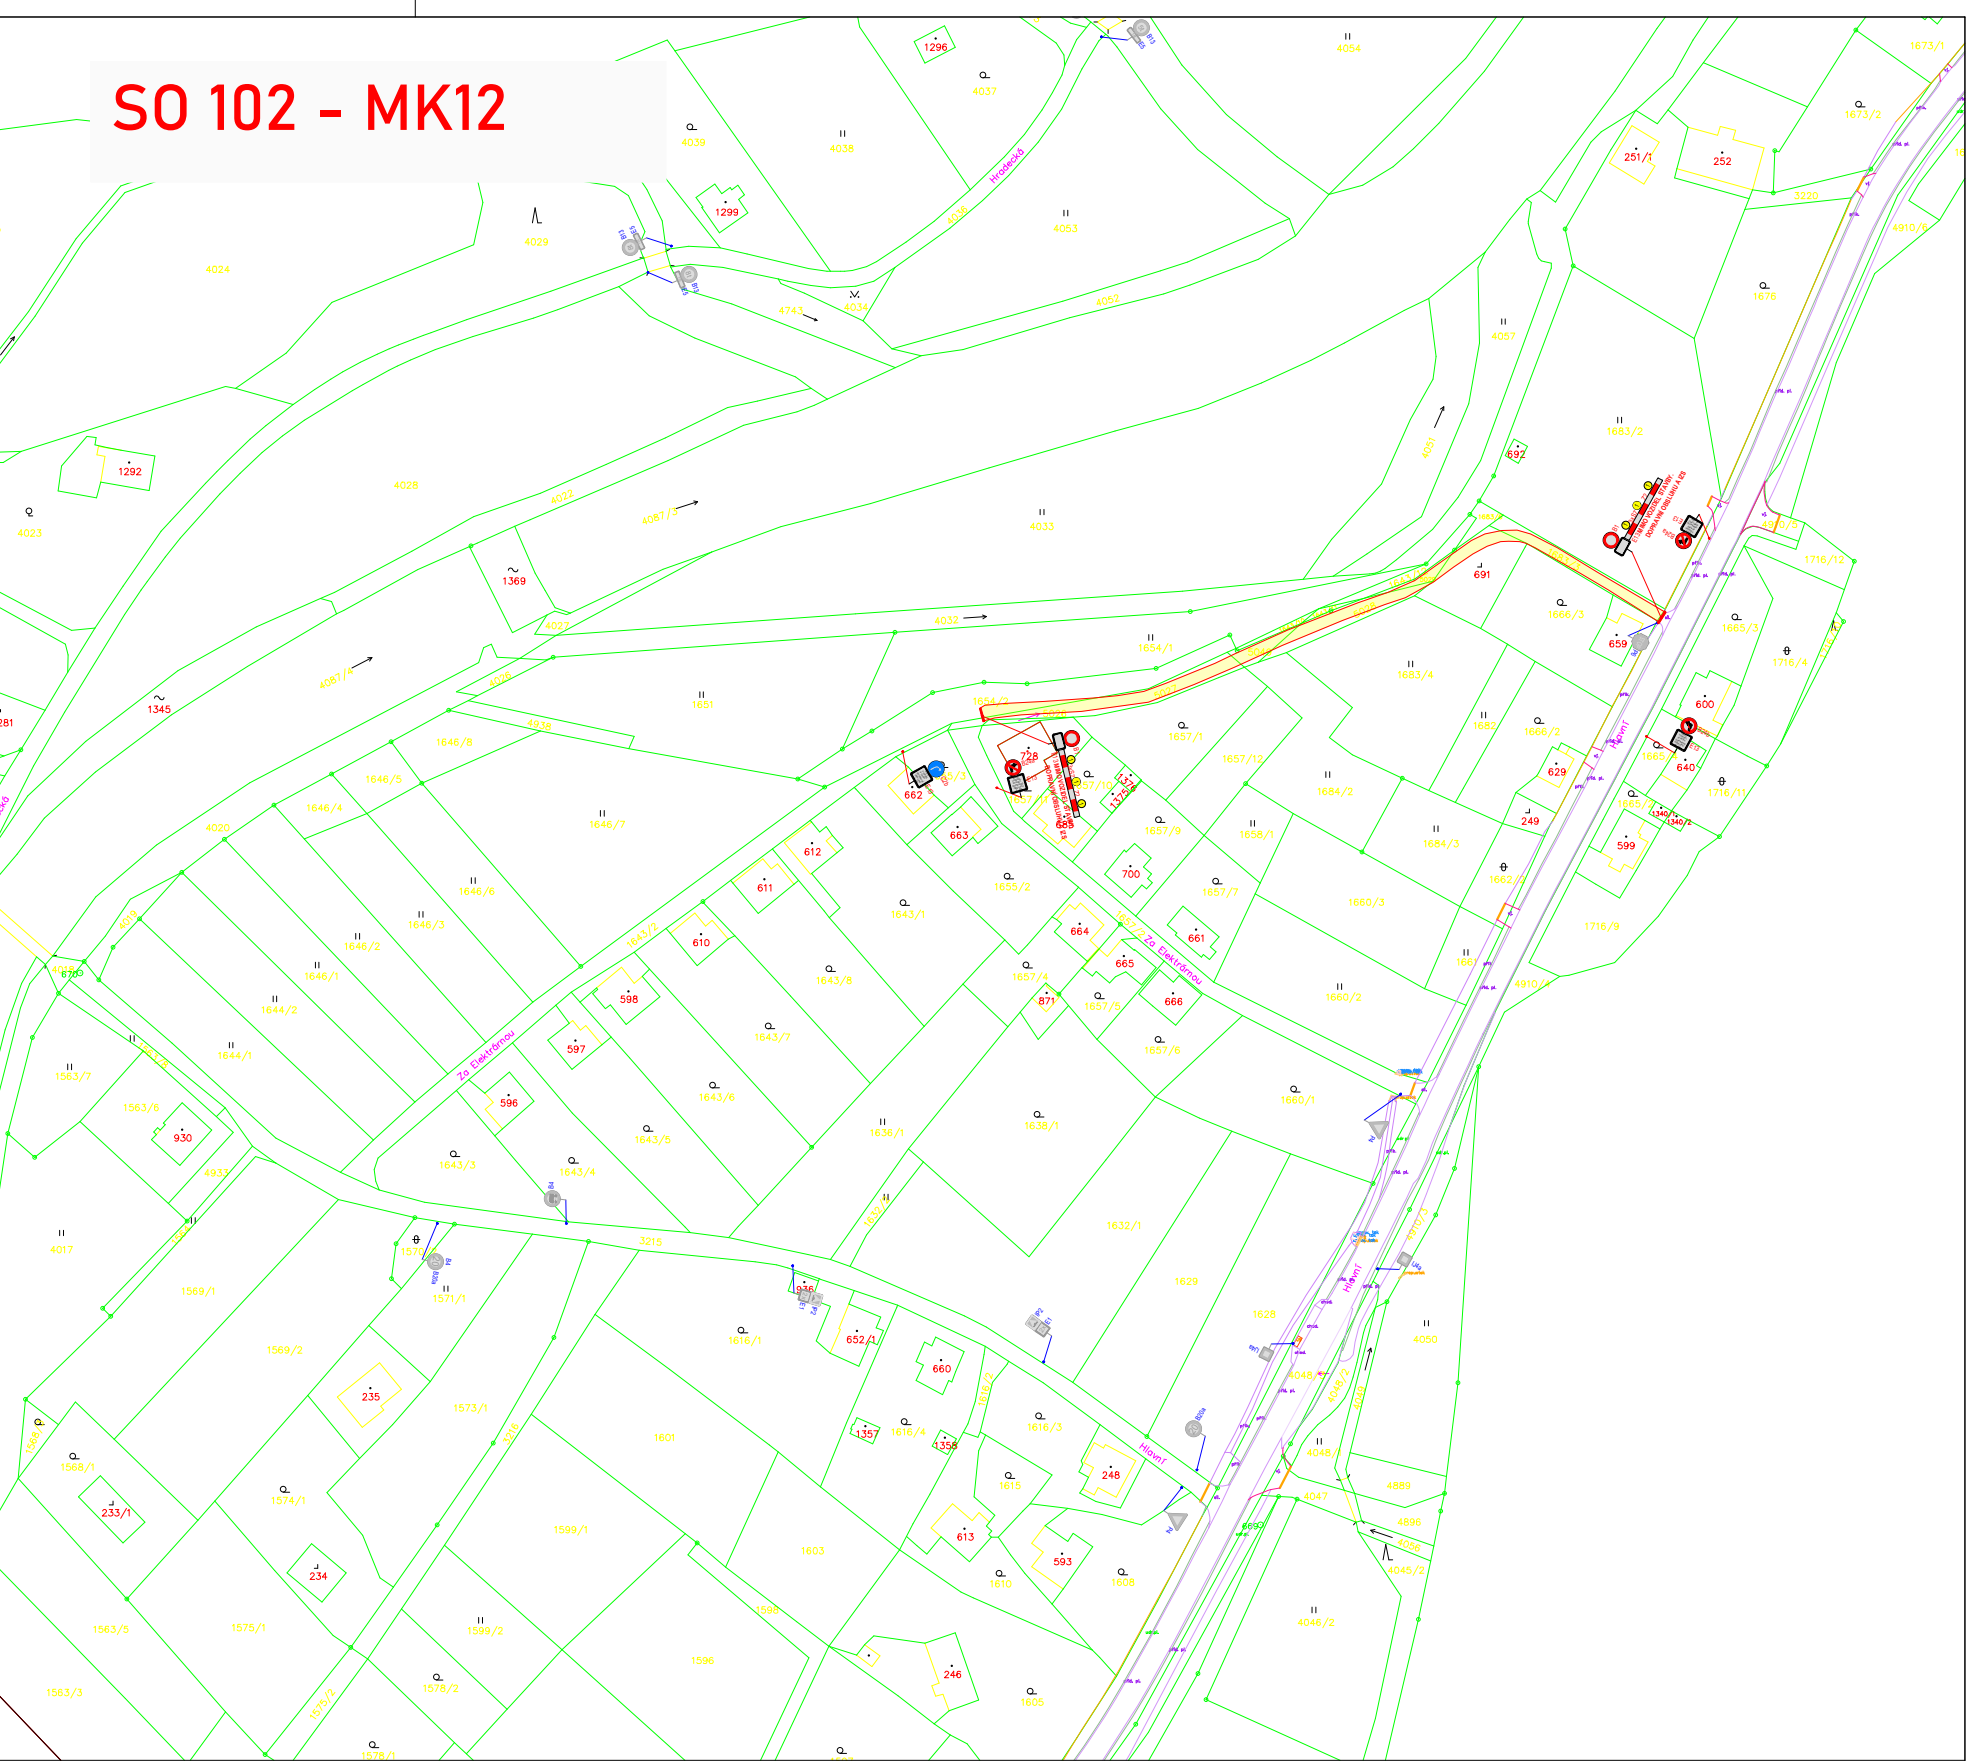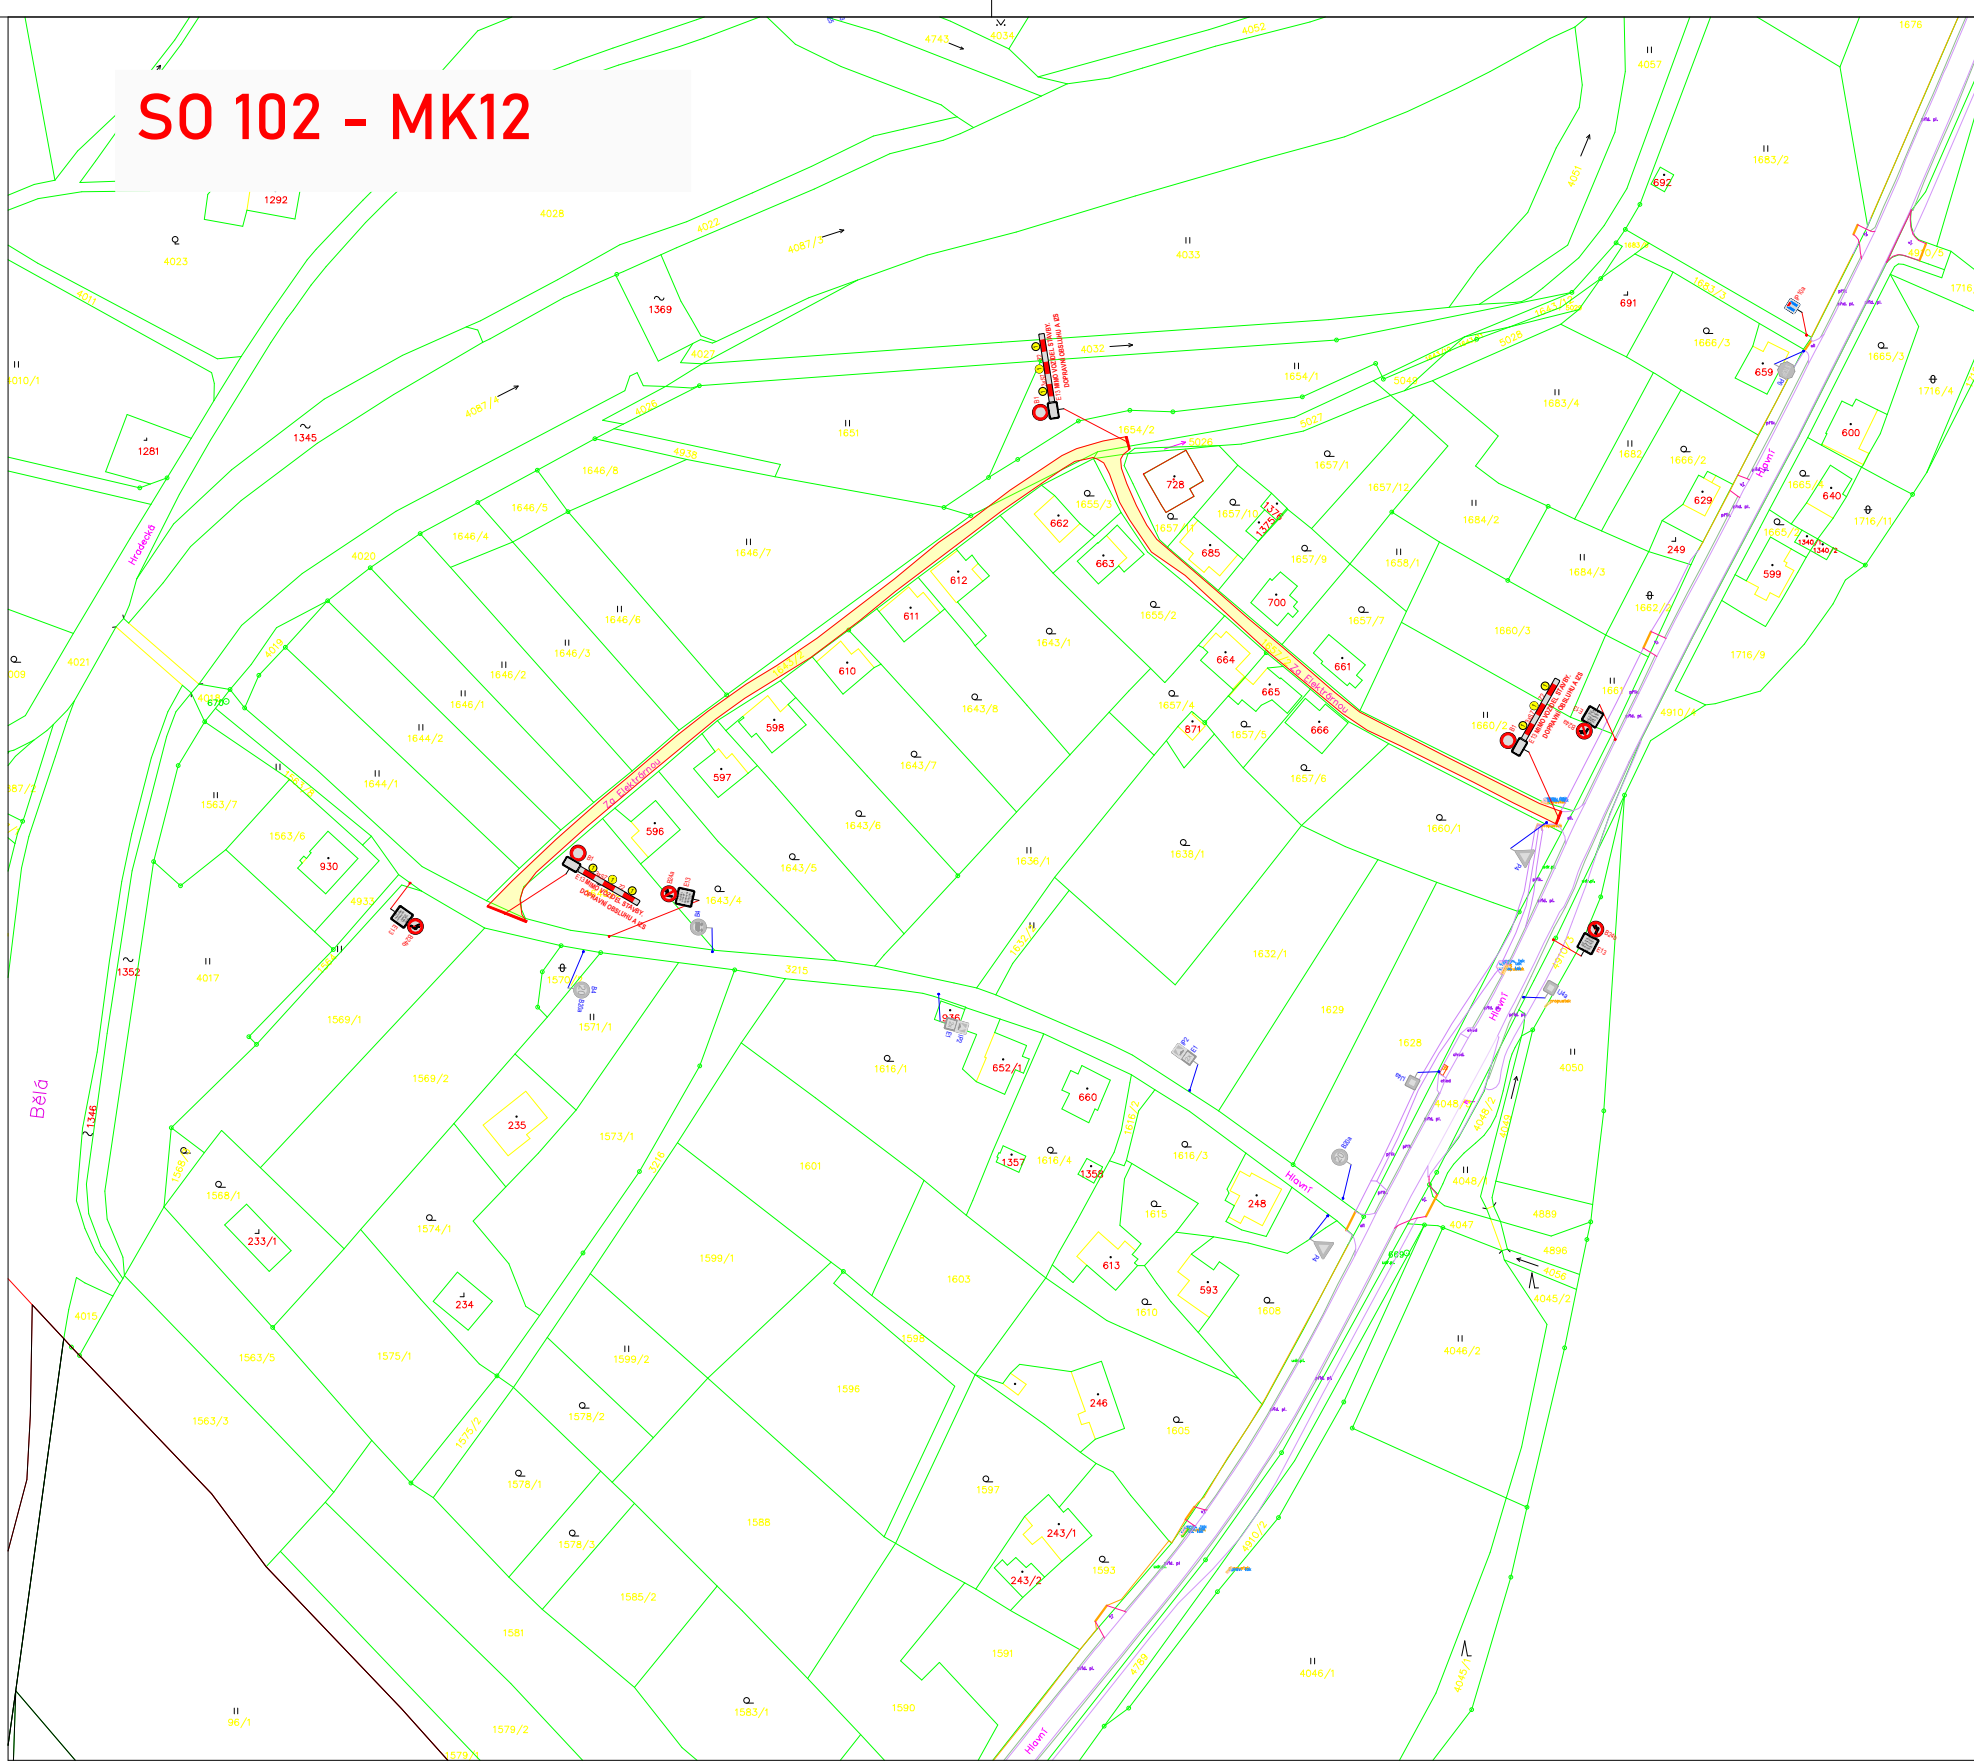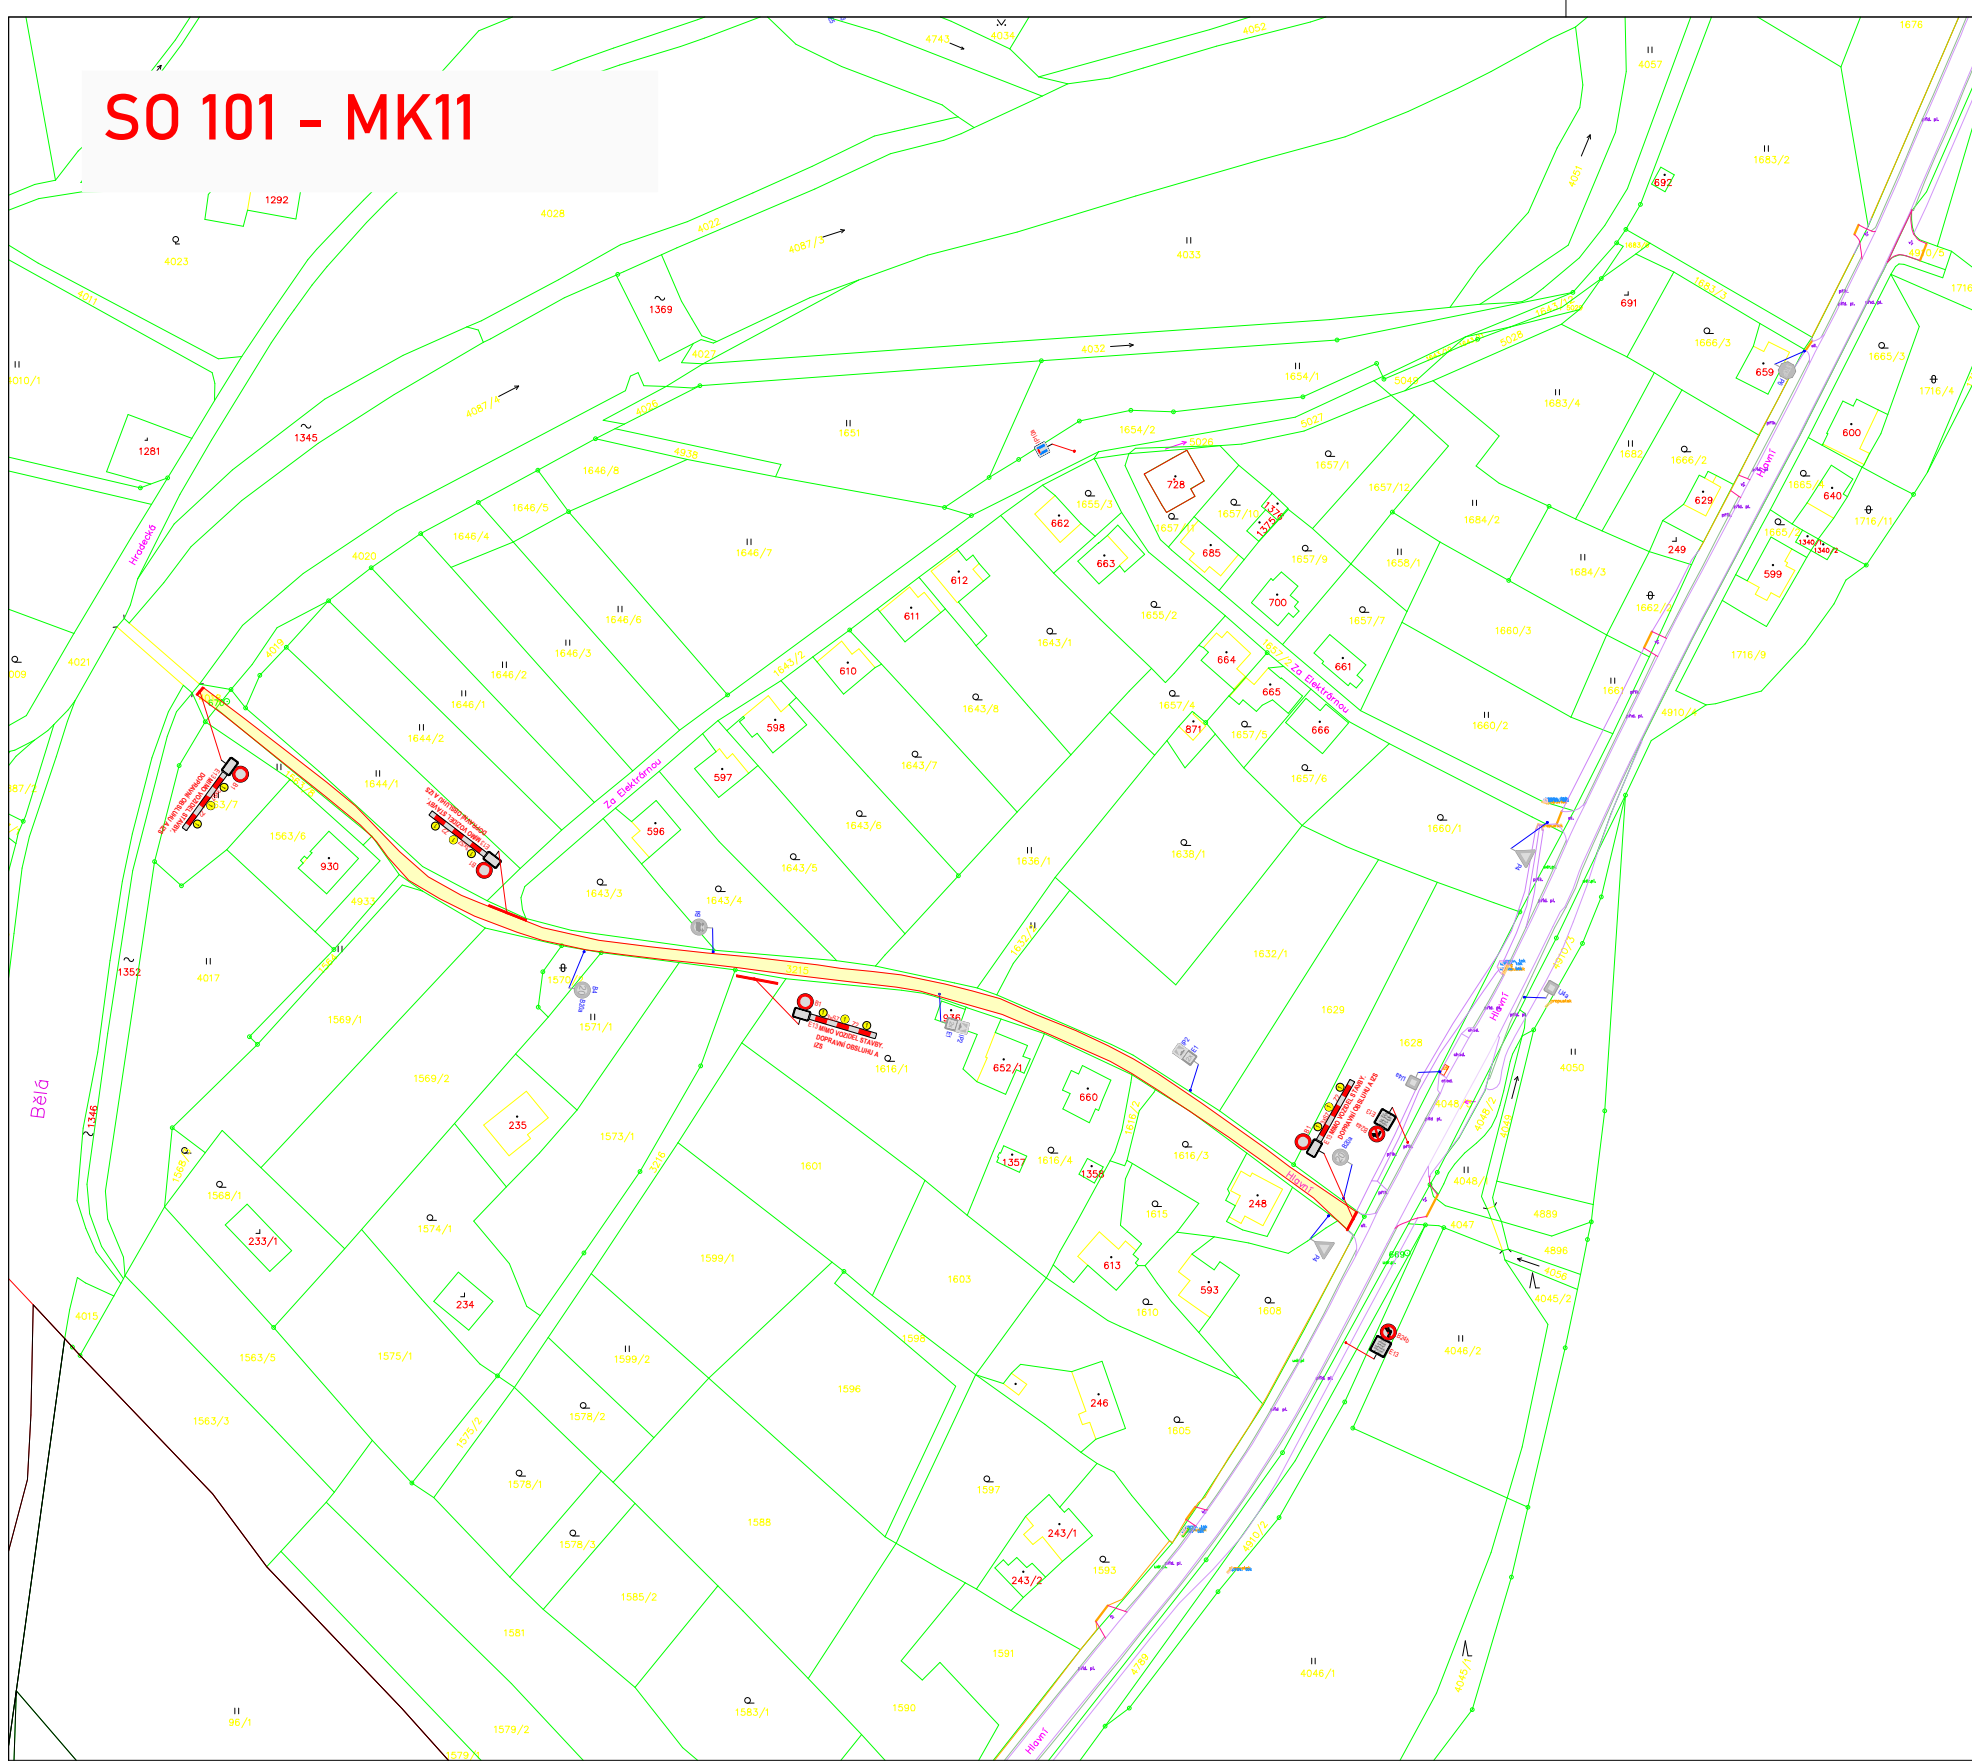

Sekundárně poškozené MK část 1

Sekundárně poškozené MK část 2

Místní komunikace odplavené

Omezený úsek

A15 Navržené přechodné DZ

P4 Stávající svítlé DZ


P4 Zrušené stávající svítlé DZ

N


Autor:	Dopravní znečištění Thadlické, Grobova 4, 747 05 Opava	Číslo zakázky:	124/2024	Formát:	A1
Zodp. projektant:	Jan Thadlický	Mal:	722 393 772	Datum:	04/2024
Vypracoval:	Jan Thadlický				
Kontroloval:	Jan Thadlický				
Měřítko:	1:2000				
Zadavatel:	BERKASTAV s.r.o., Kasárenská 250/7, 794 01 Křnov				
Stavba:	Soubor staveb: Povodňové škody - Oprava MK				
	Oprava místních komunikací v obci a Povědné 2024 - Mikulovice				
Pops:	Omezení na místních komunikacích				

Výkres číslo: DZ-1


SO 104 - CYKLOSTEZKA 14

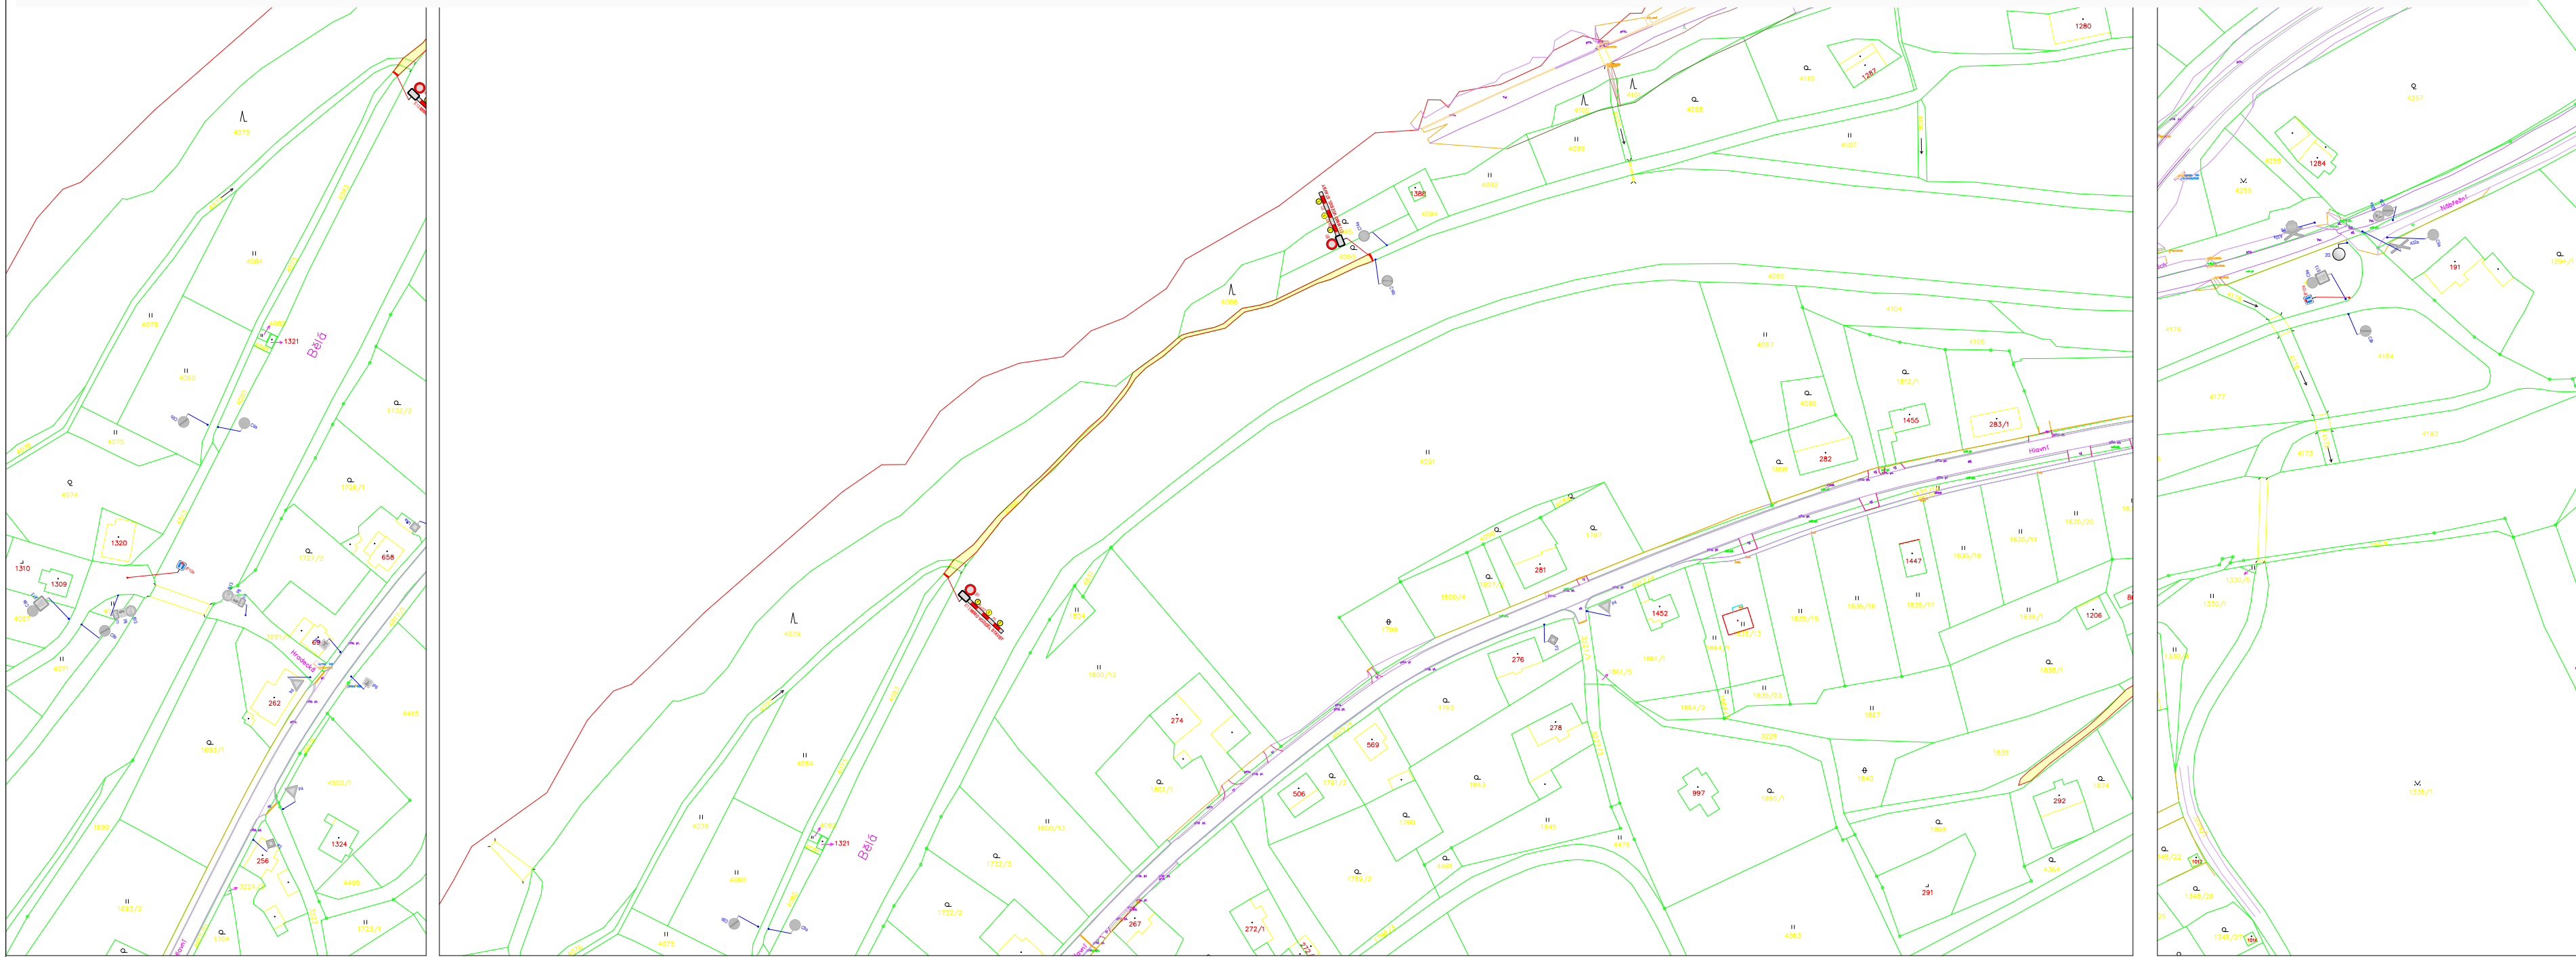


SO 106 - MK16

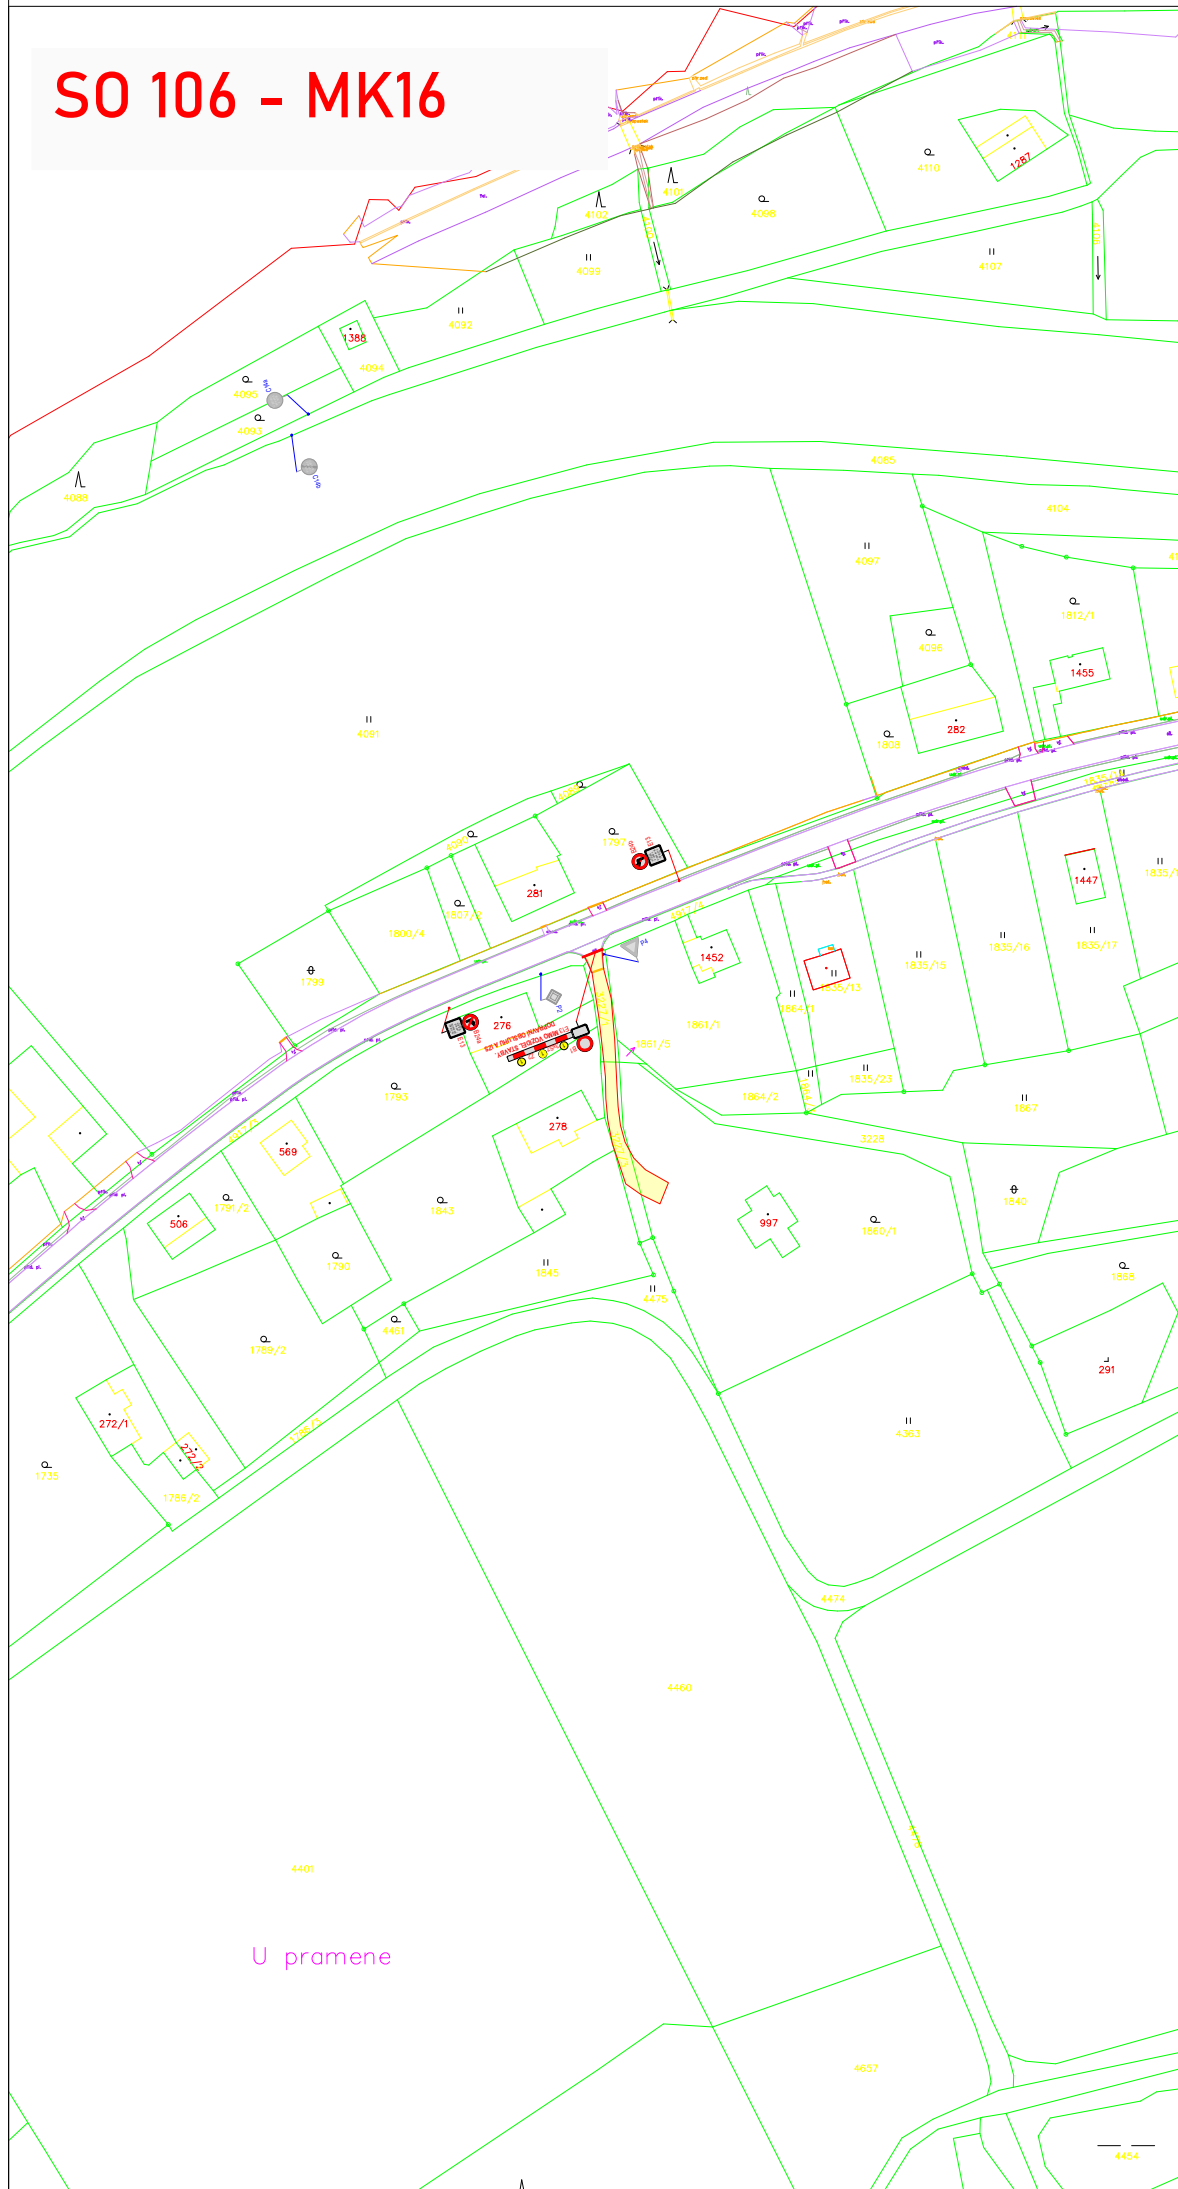

SO 107 - MK17

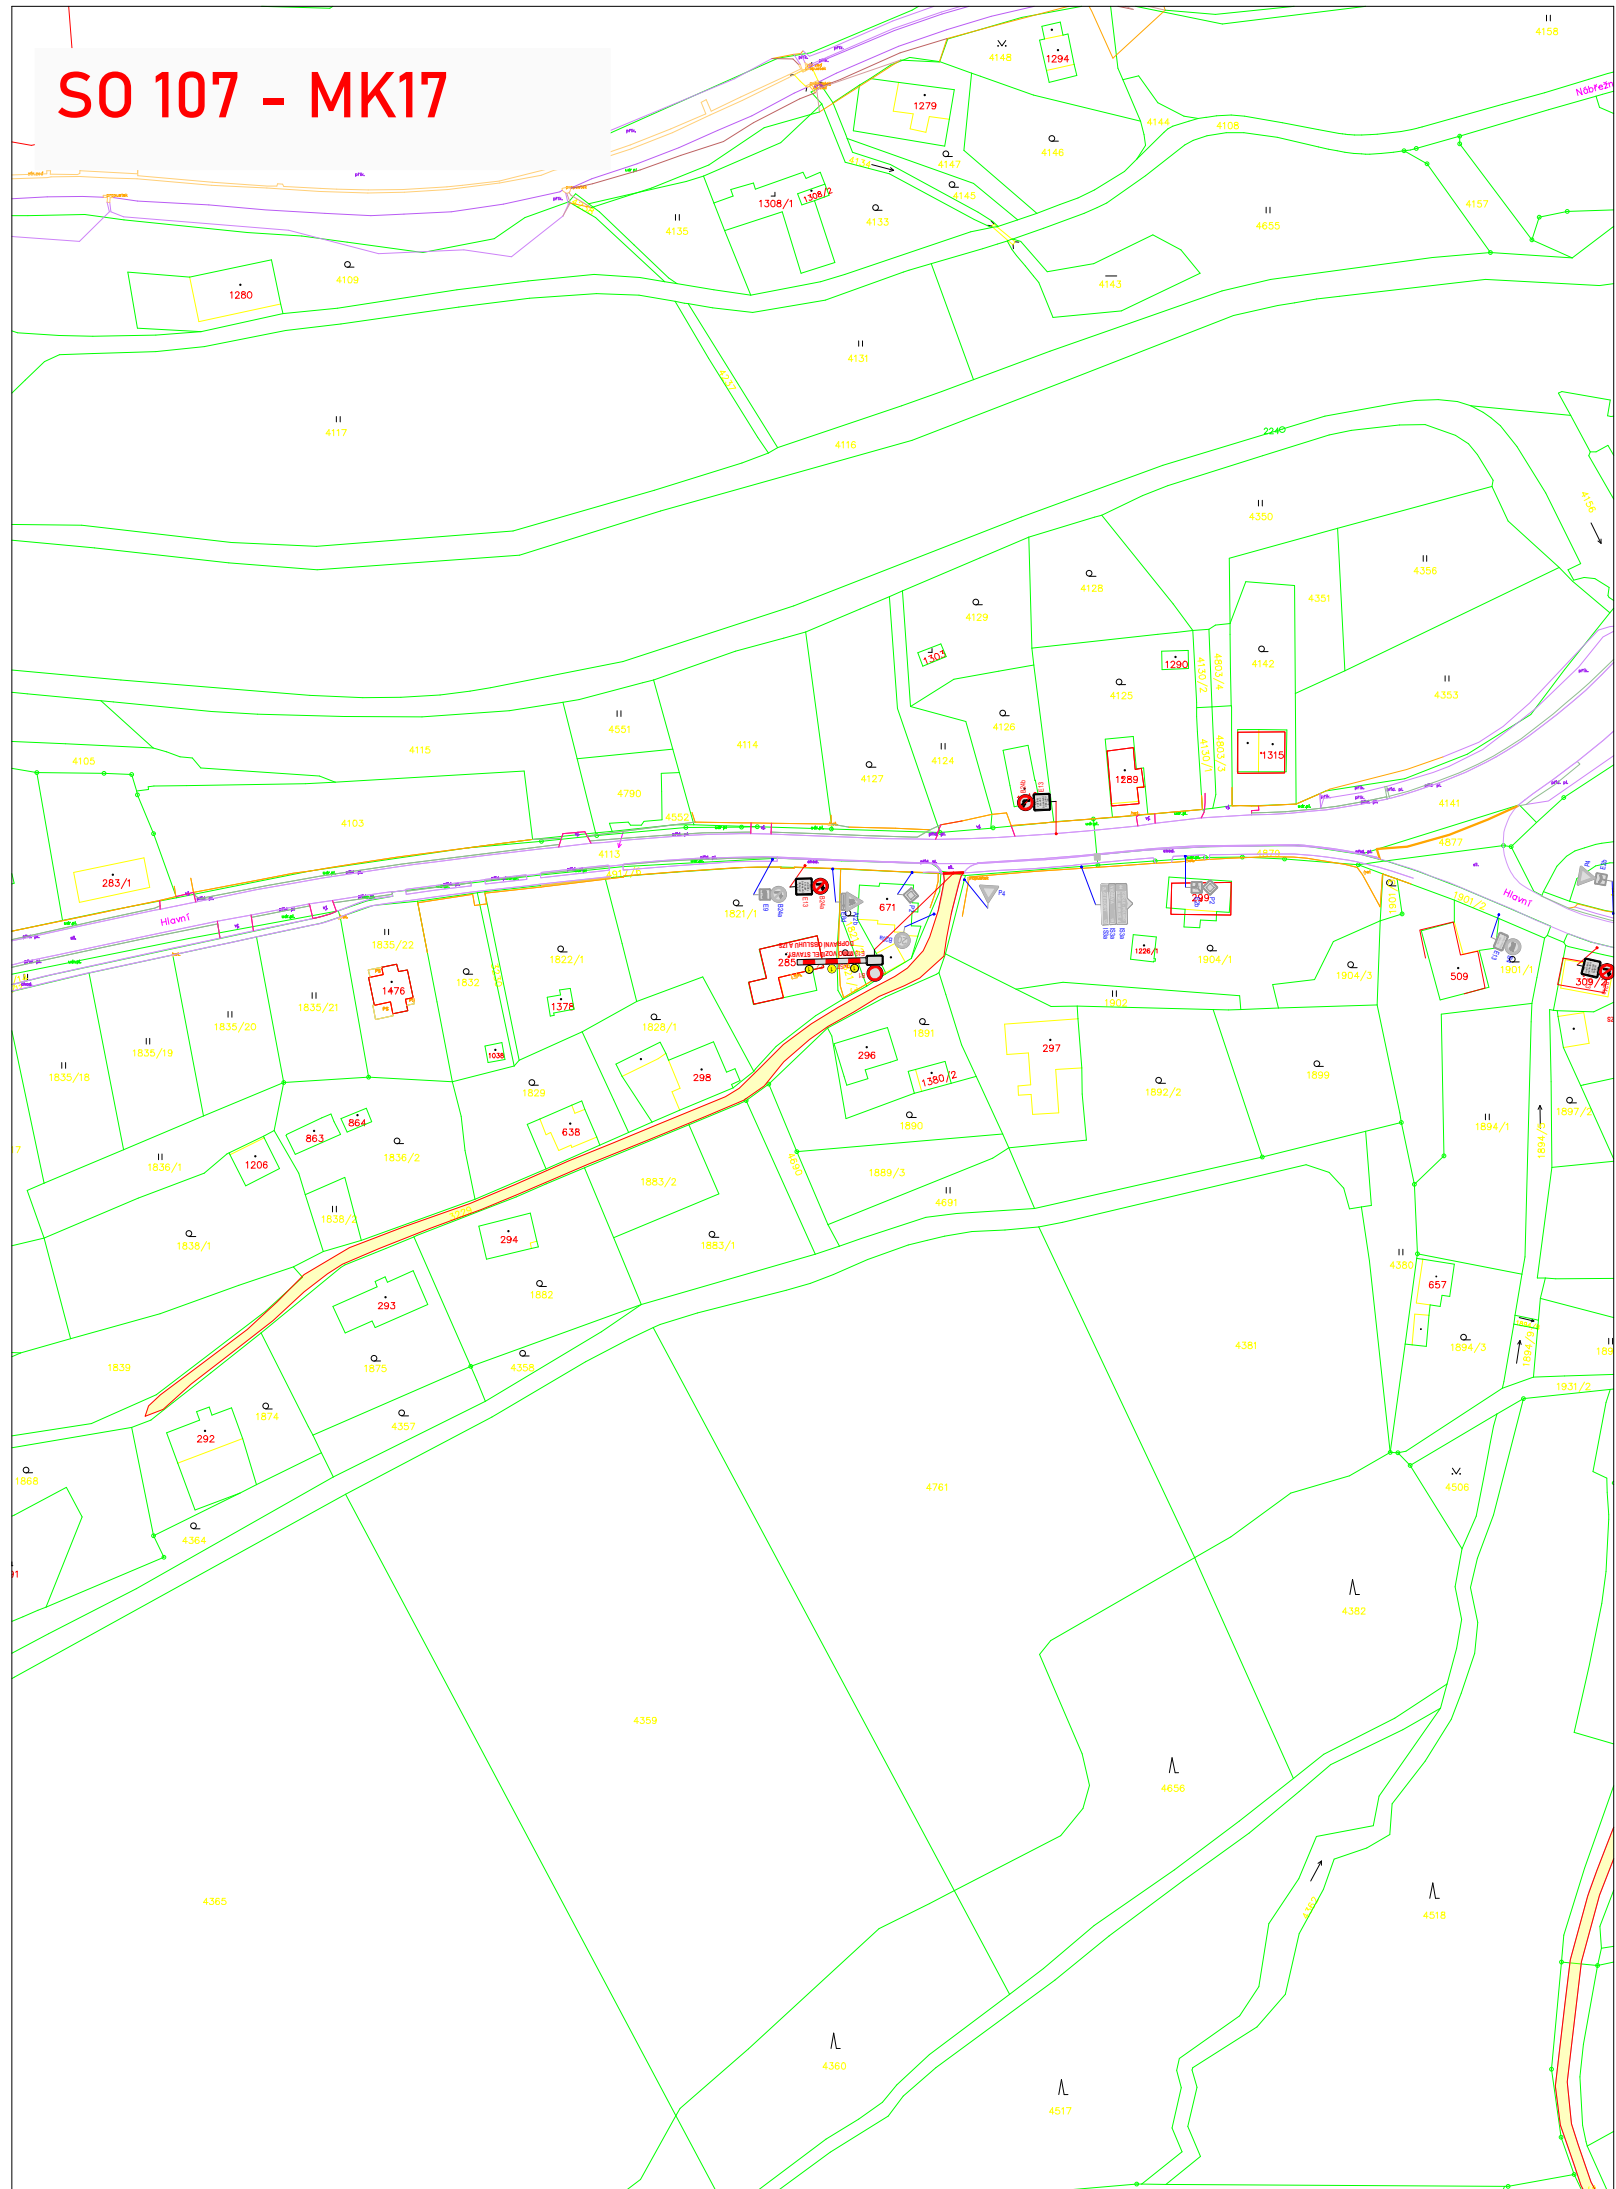

SO 107 - MK17

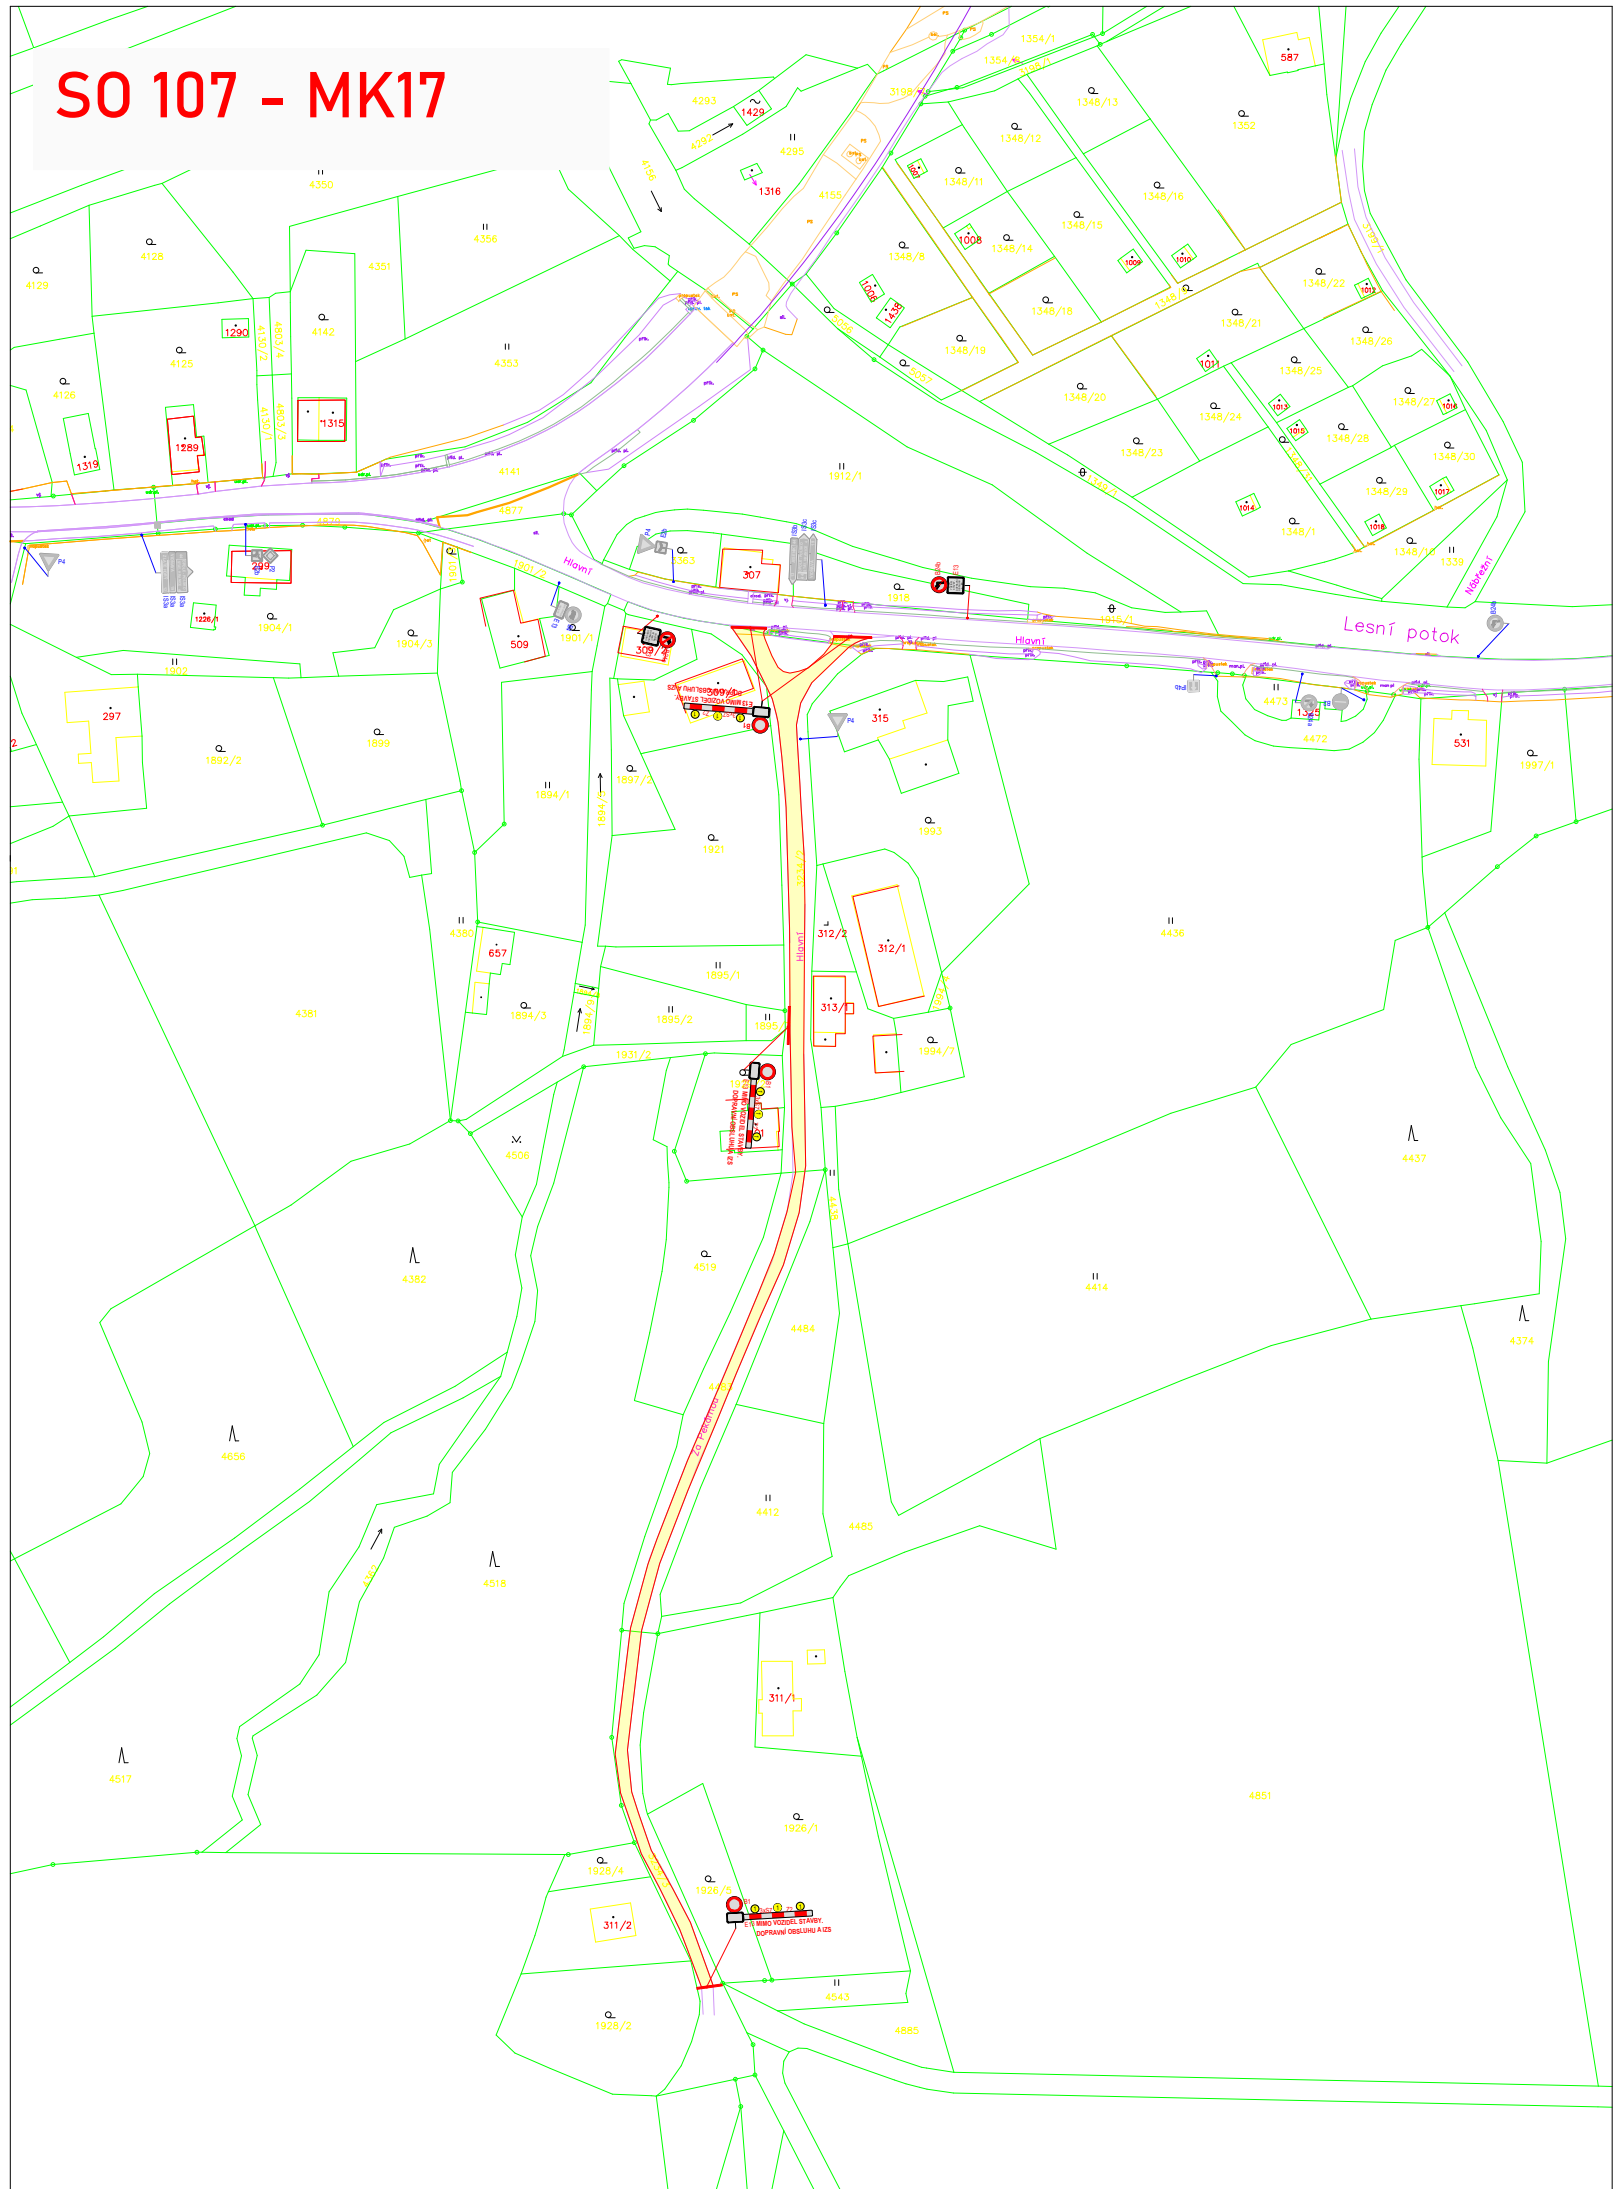

Sekundárně poškozené MK část 1
Sekundárně poškozené MK část 2
Místní komunikace odplavené
Omezený úsek

A15 Navržené přechodné DZ
P4 Stávající svítlé DZ
P4 Zrušené stávající svítlé DZ




Autor:	Dopravní Značení Třadlečák, Brubova 6, 747 05 Opava	Číslo zakázky:	126/2026	Formát:	A1
Zodp. projektant:	Jan Třadlečák	Číslo:	091 346 31		
Vypracoval:	Jan Třadlečák	tel.:	737 393 772		
Kontroloval:	Jan Třadlečák	Datum:	04/2026		
Měřítko:	1:2000				
Zadavatel:	BERKASTAV s.r.o., Kasárenská 250/7, 794 01 Krnov				
Stavba:	Soubor staveb: Povodňové škody - Oprava MK Oprava místních komunikací v obci a Povádně 2024 - Mikulovice				
Popis:	Omezení na místních komunikacích				




Výkres číslo
DZ-2


SO 112 - MK 22

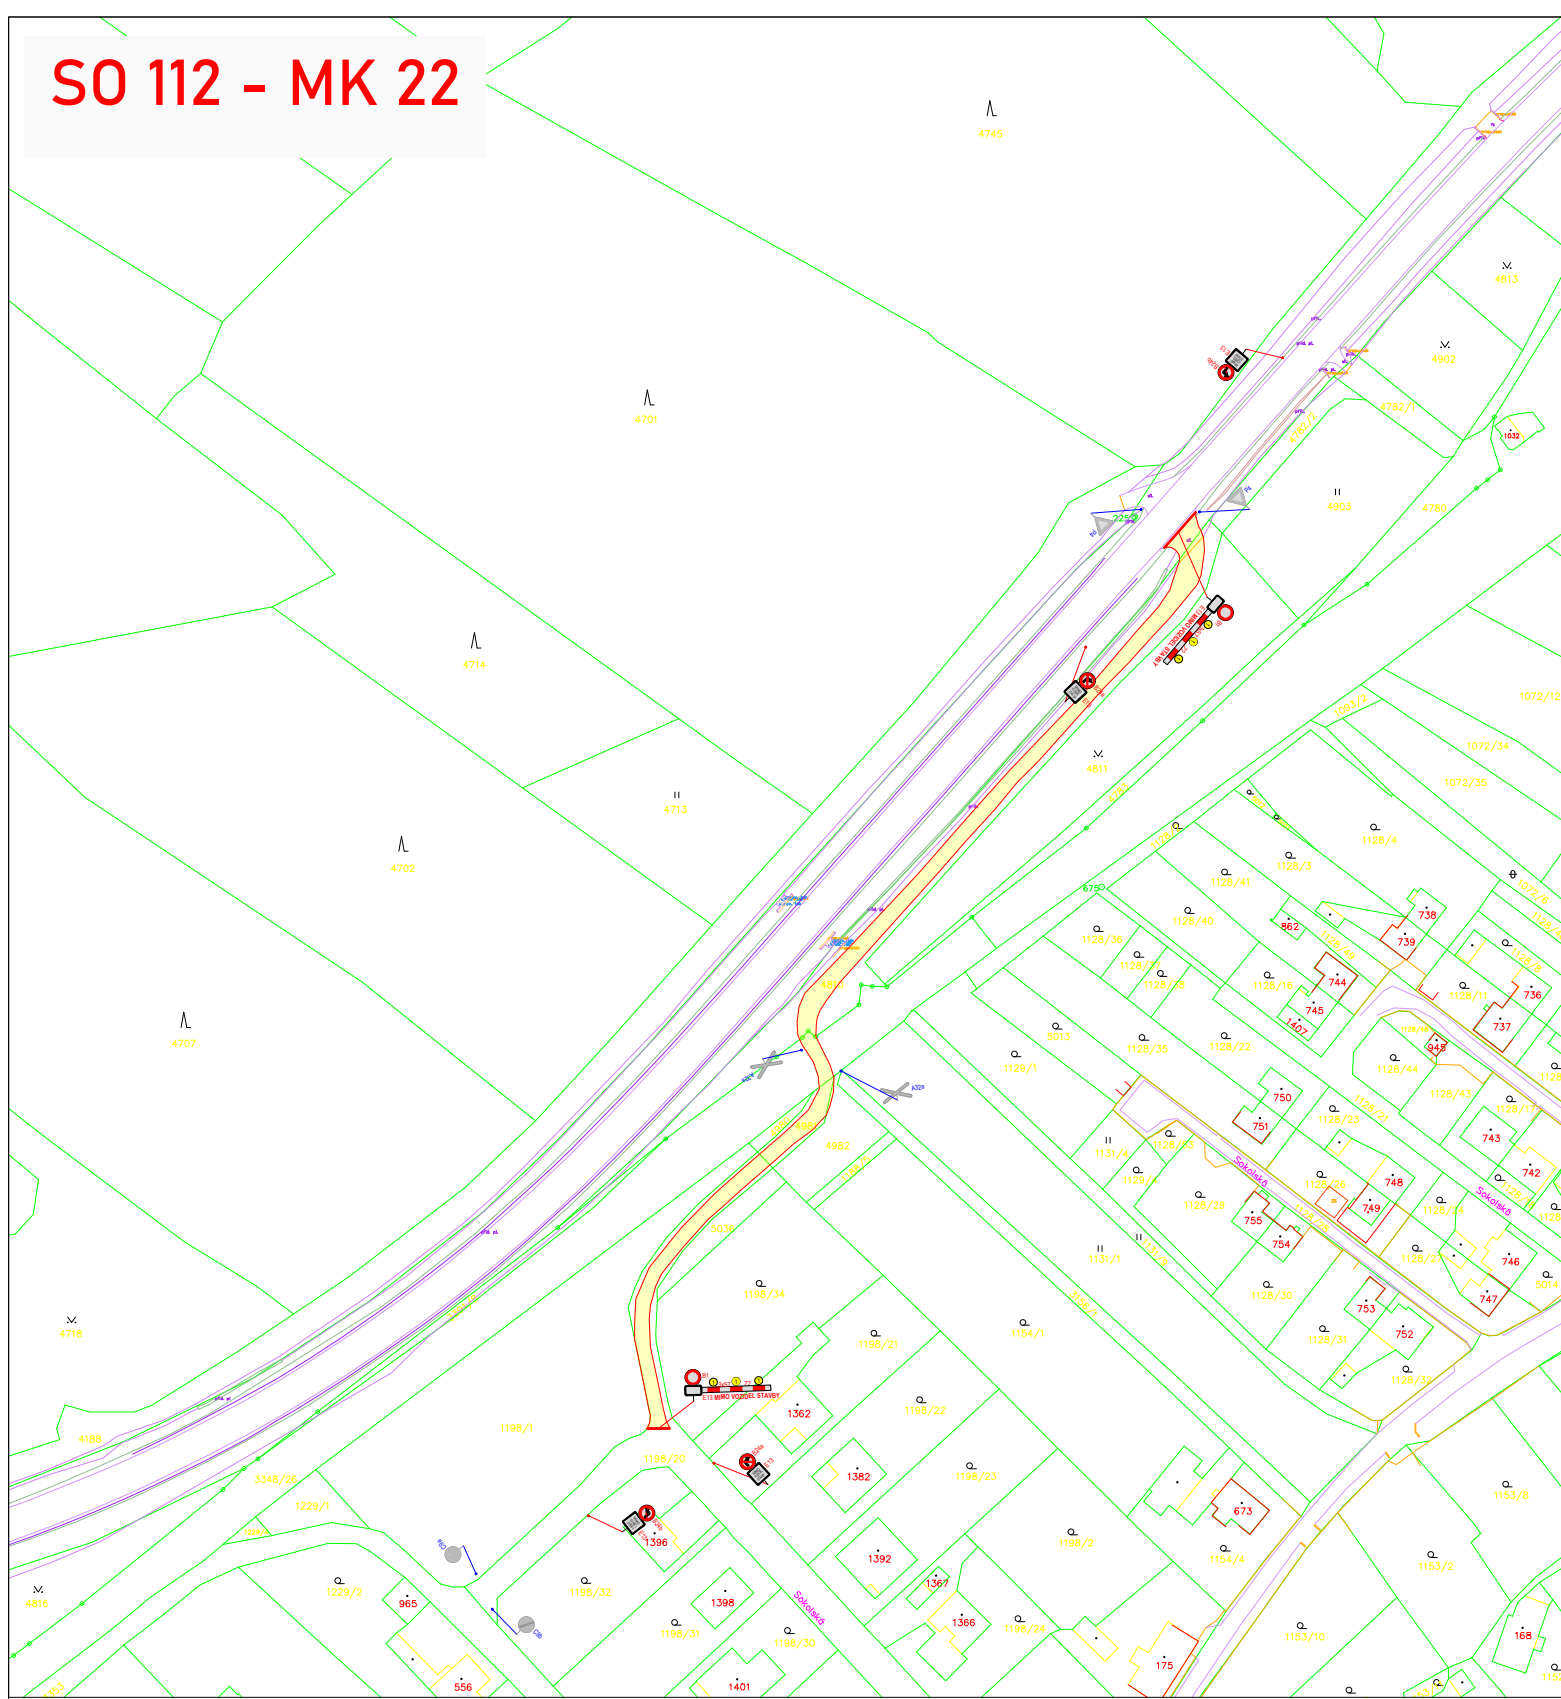


SO 108 - NÁBŘEŽNÍ 8 - CYKLOSTEZKA 5

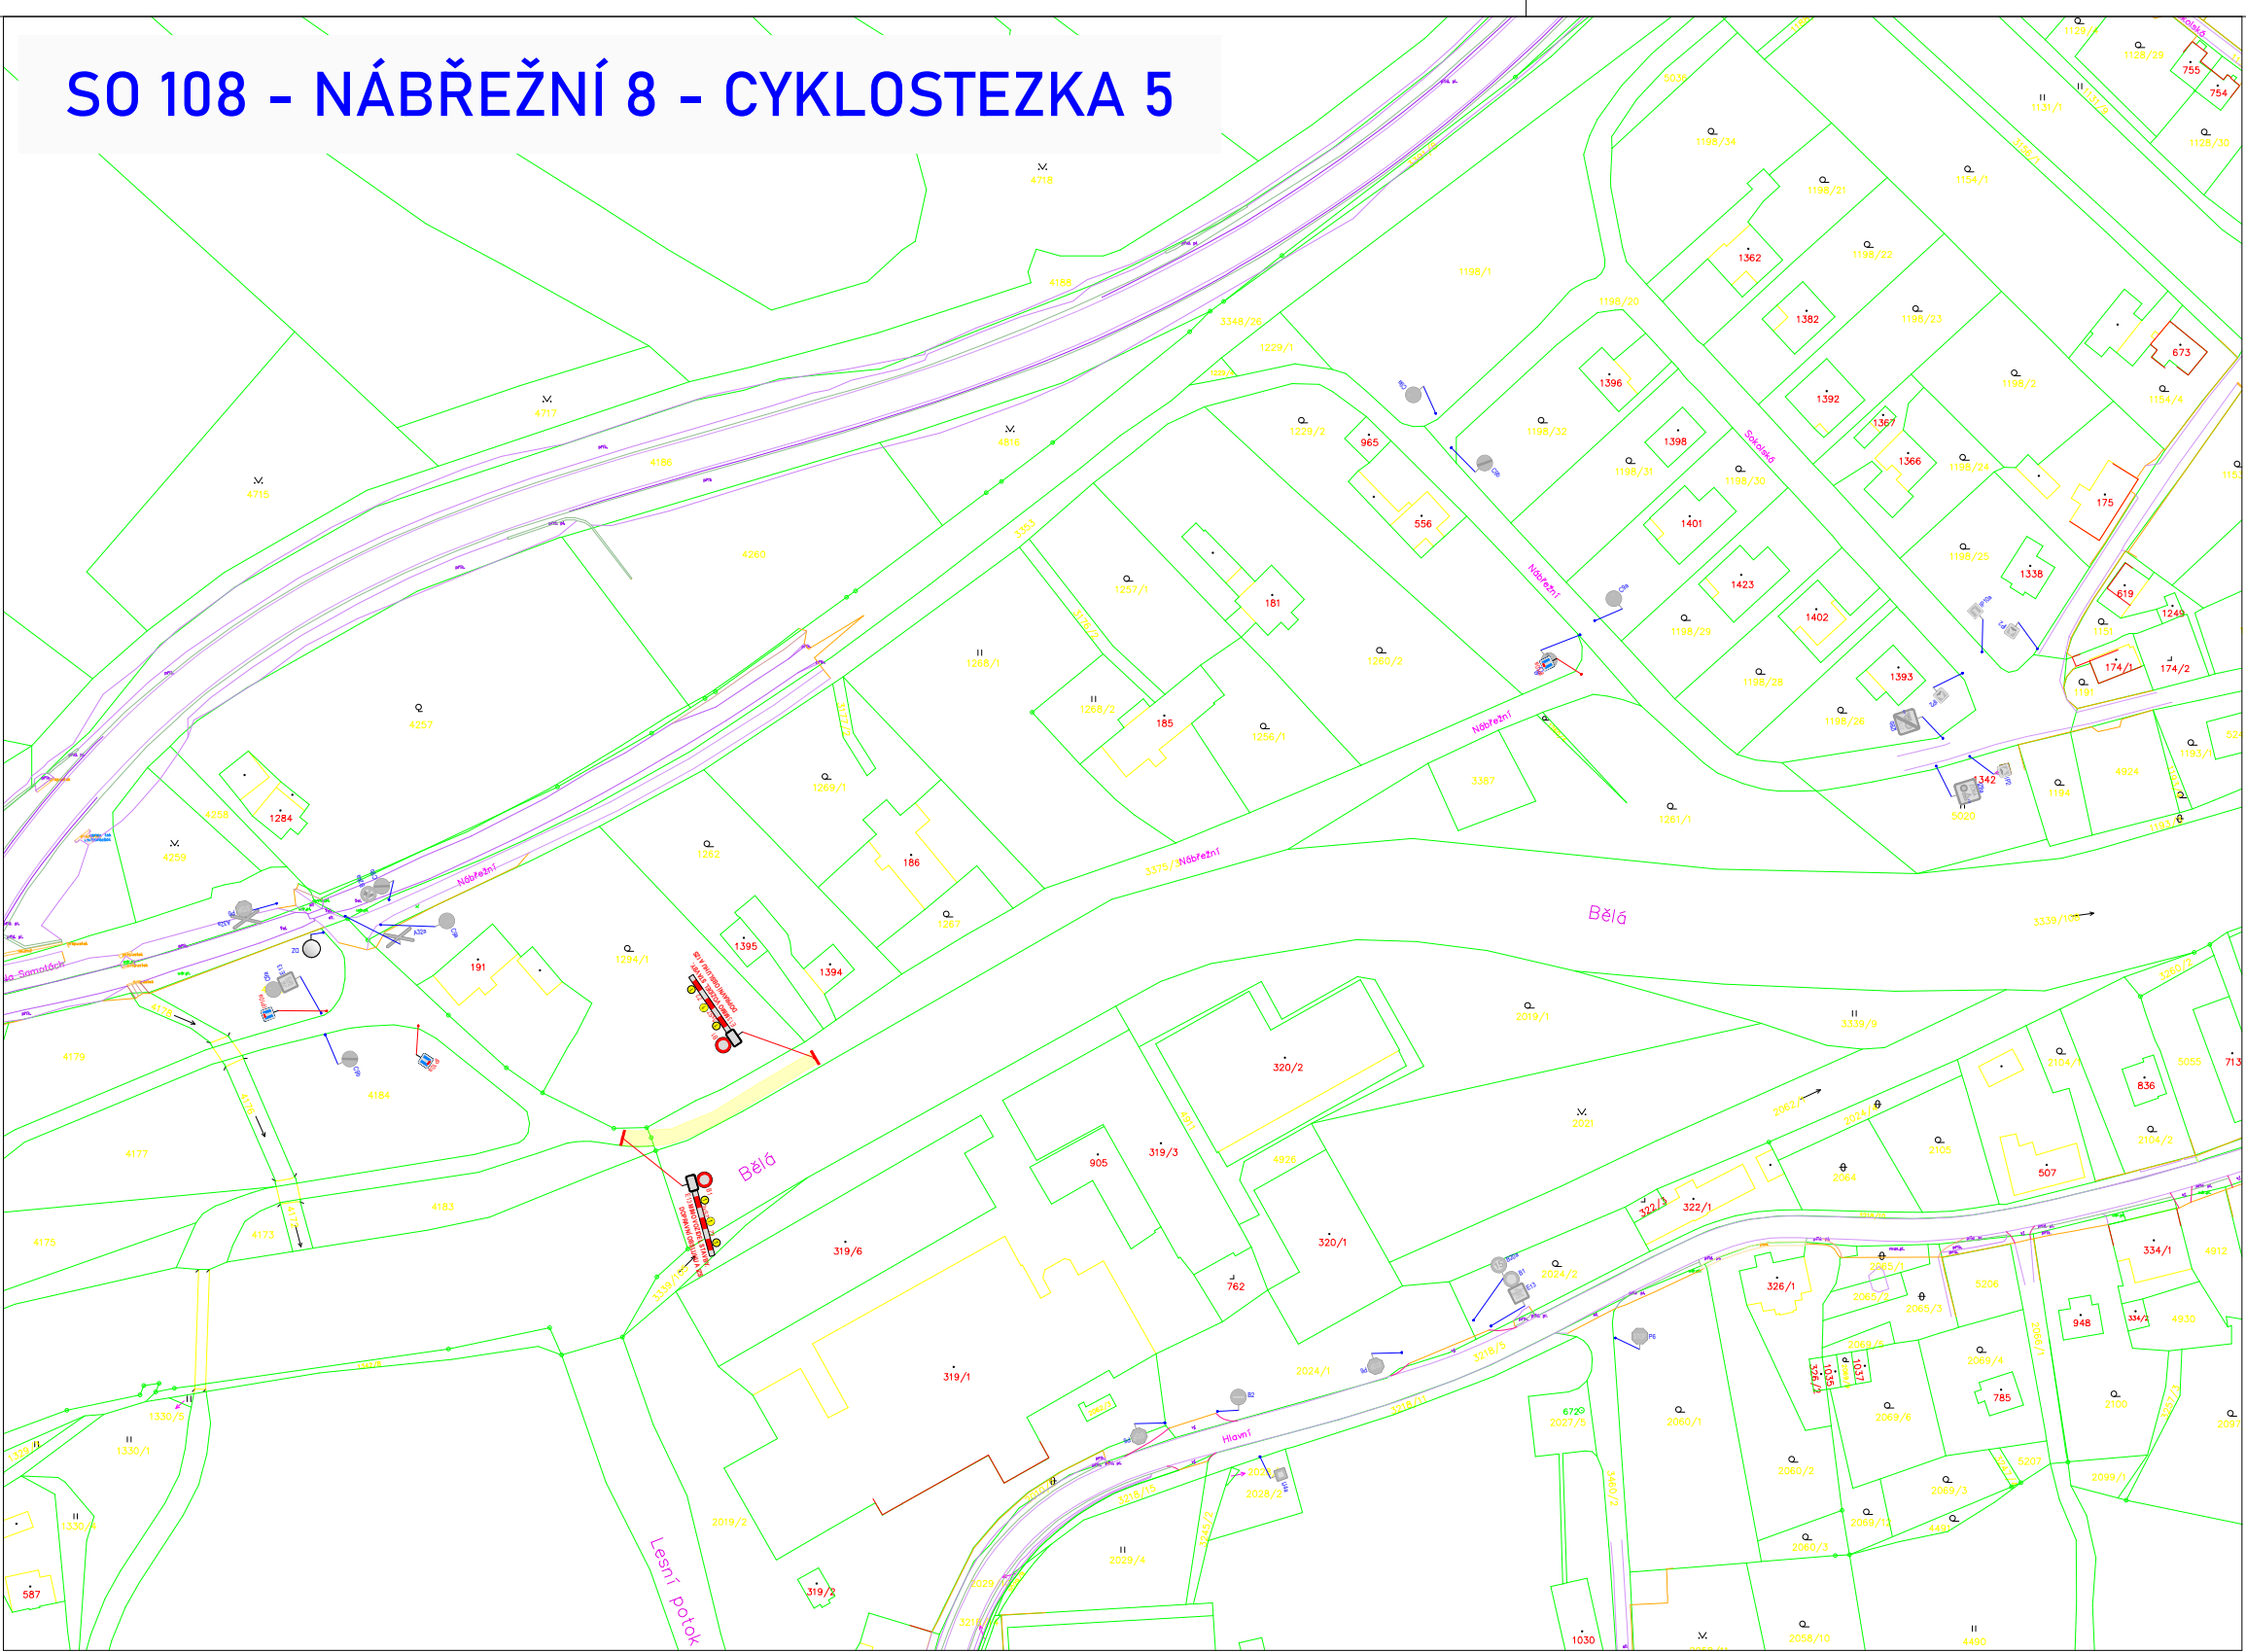


SO 109 - NÁBŘEŽNÍ 7 - CYKLOSTEZKA 5

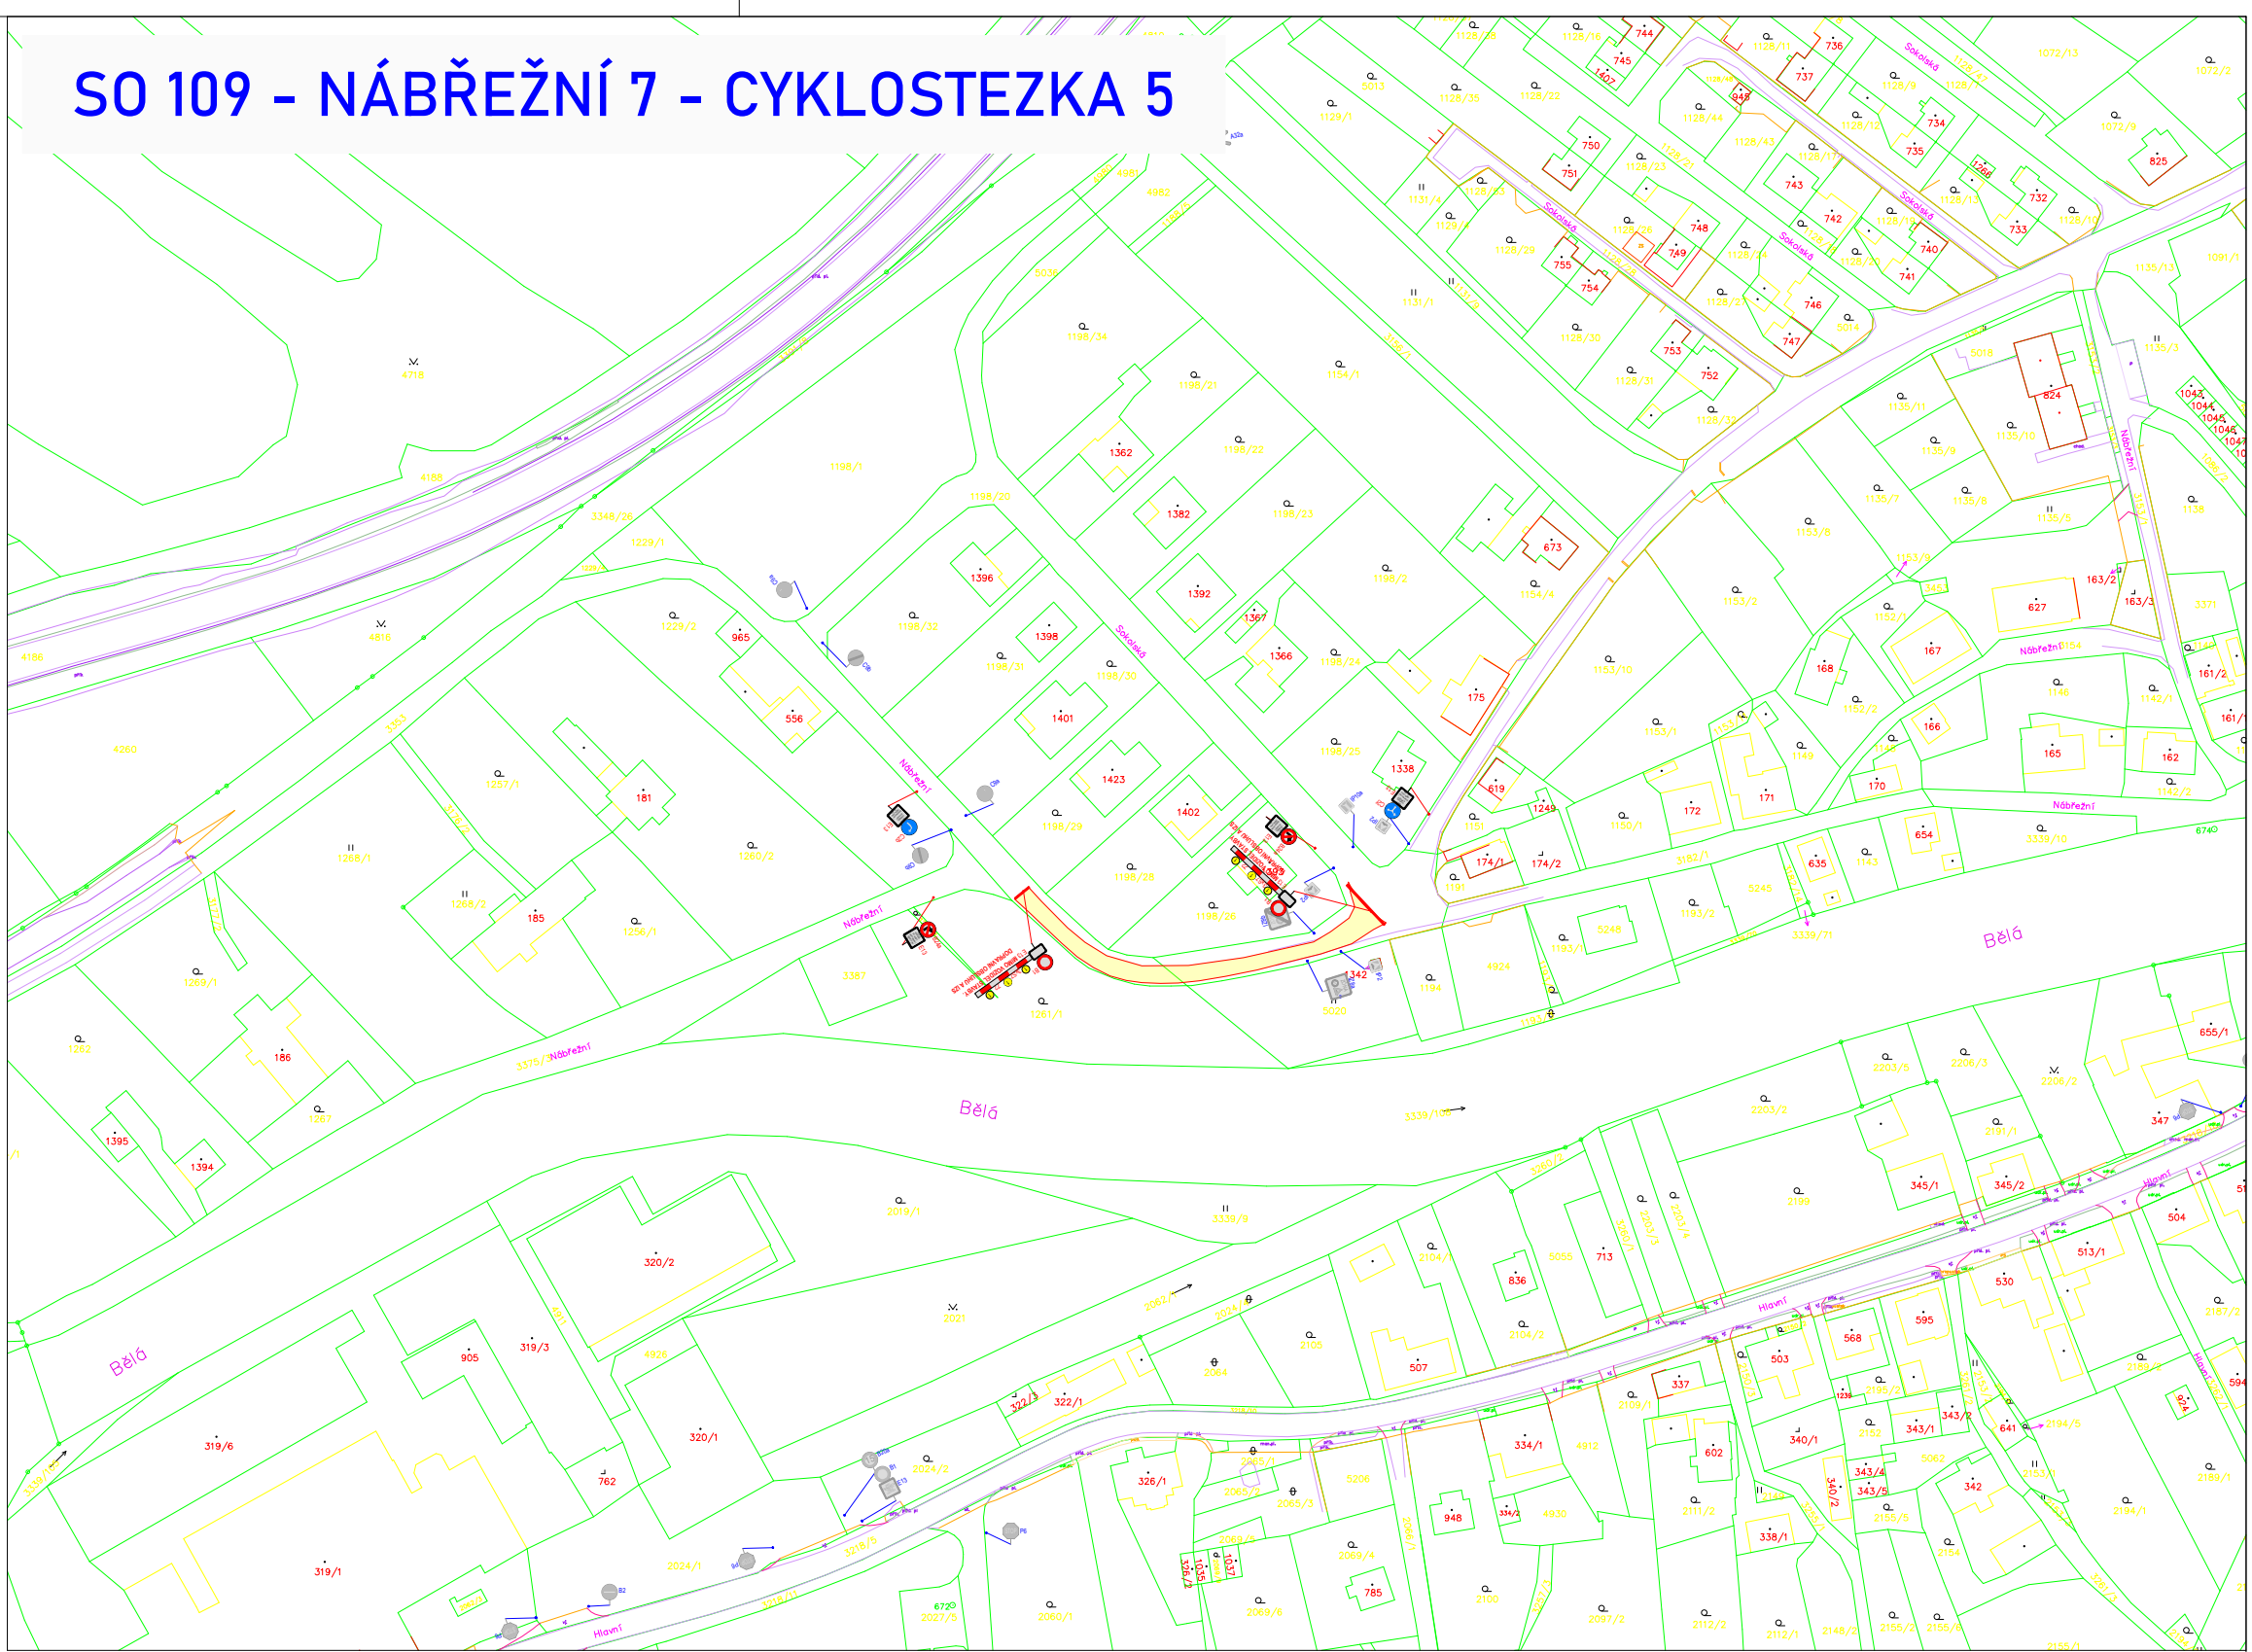



SO 119 - MK 29

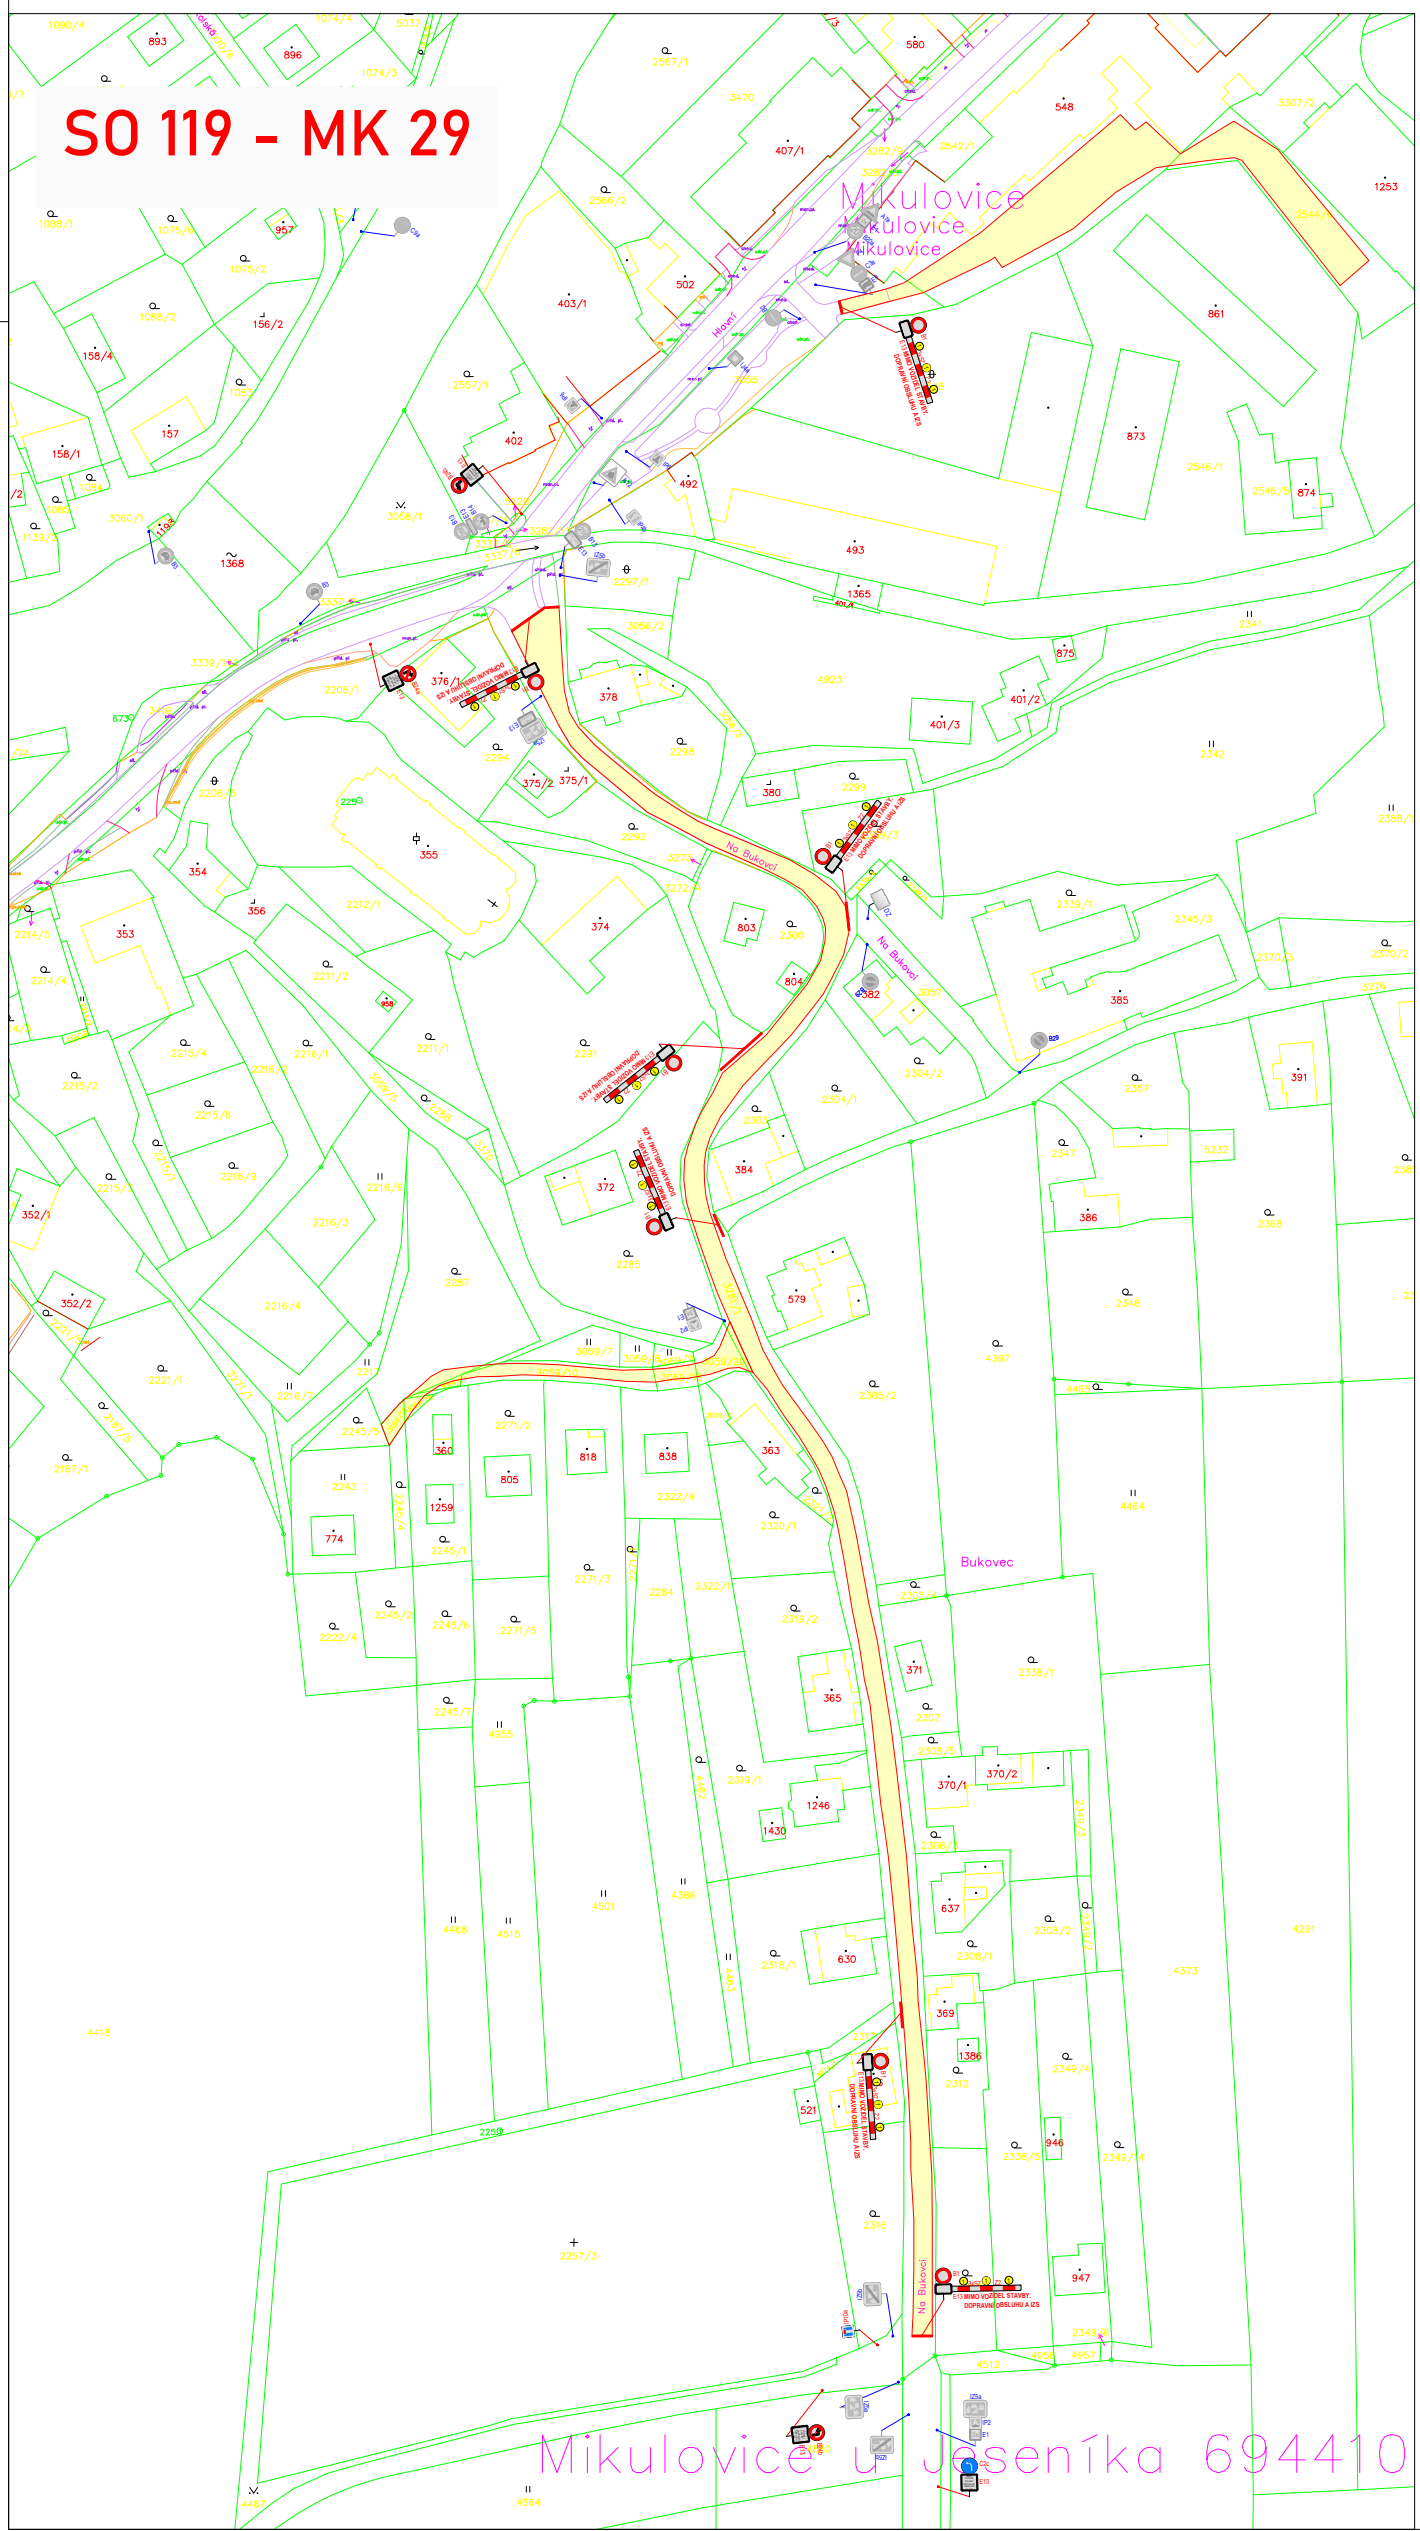

SO 116 - MK 26
+ OPRAVA
KOMUNIKACE
ZA ŠKOLOU

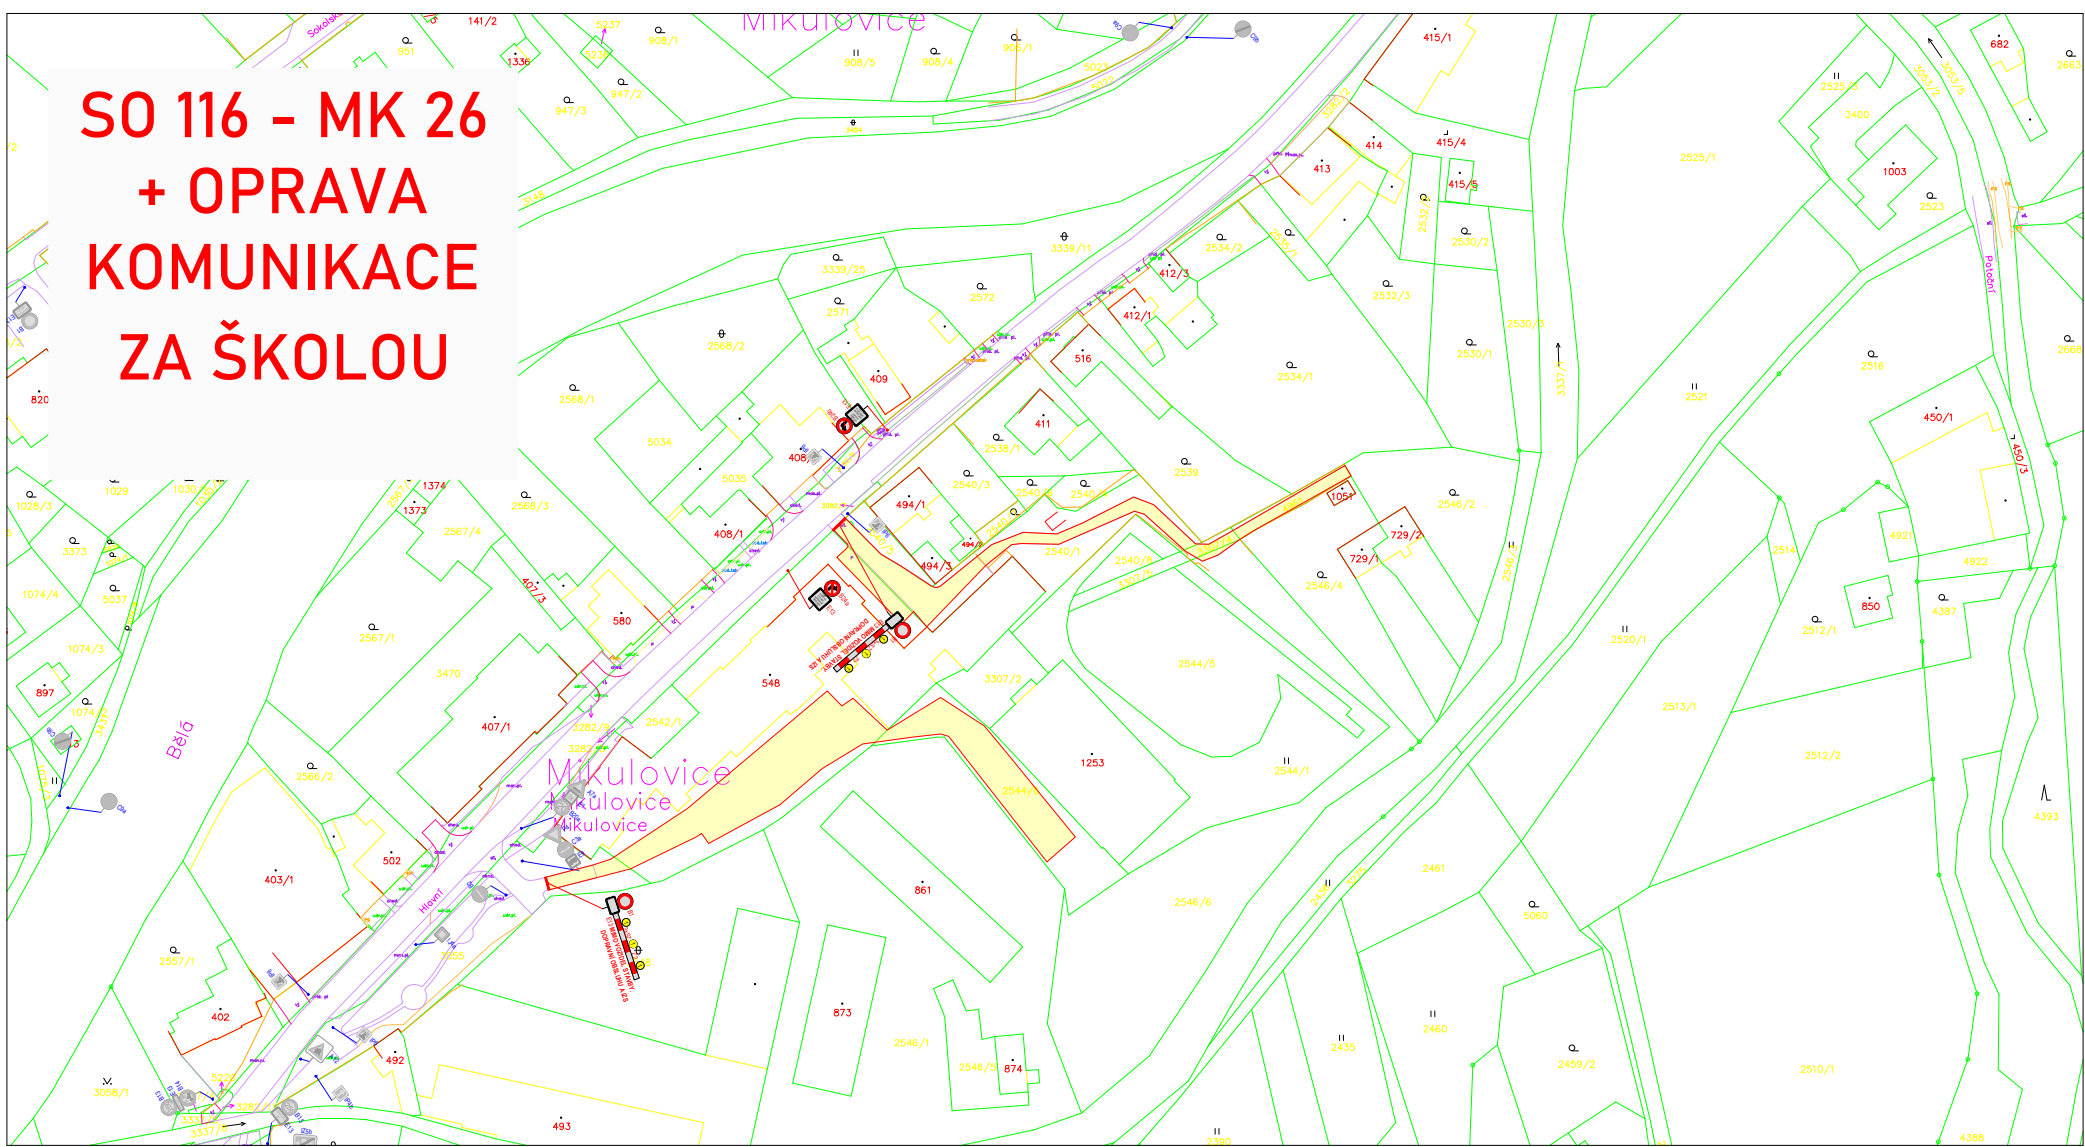

SO 118 - MK 28

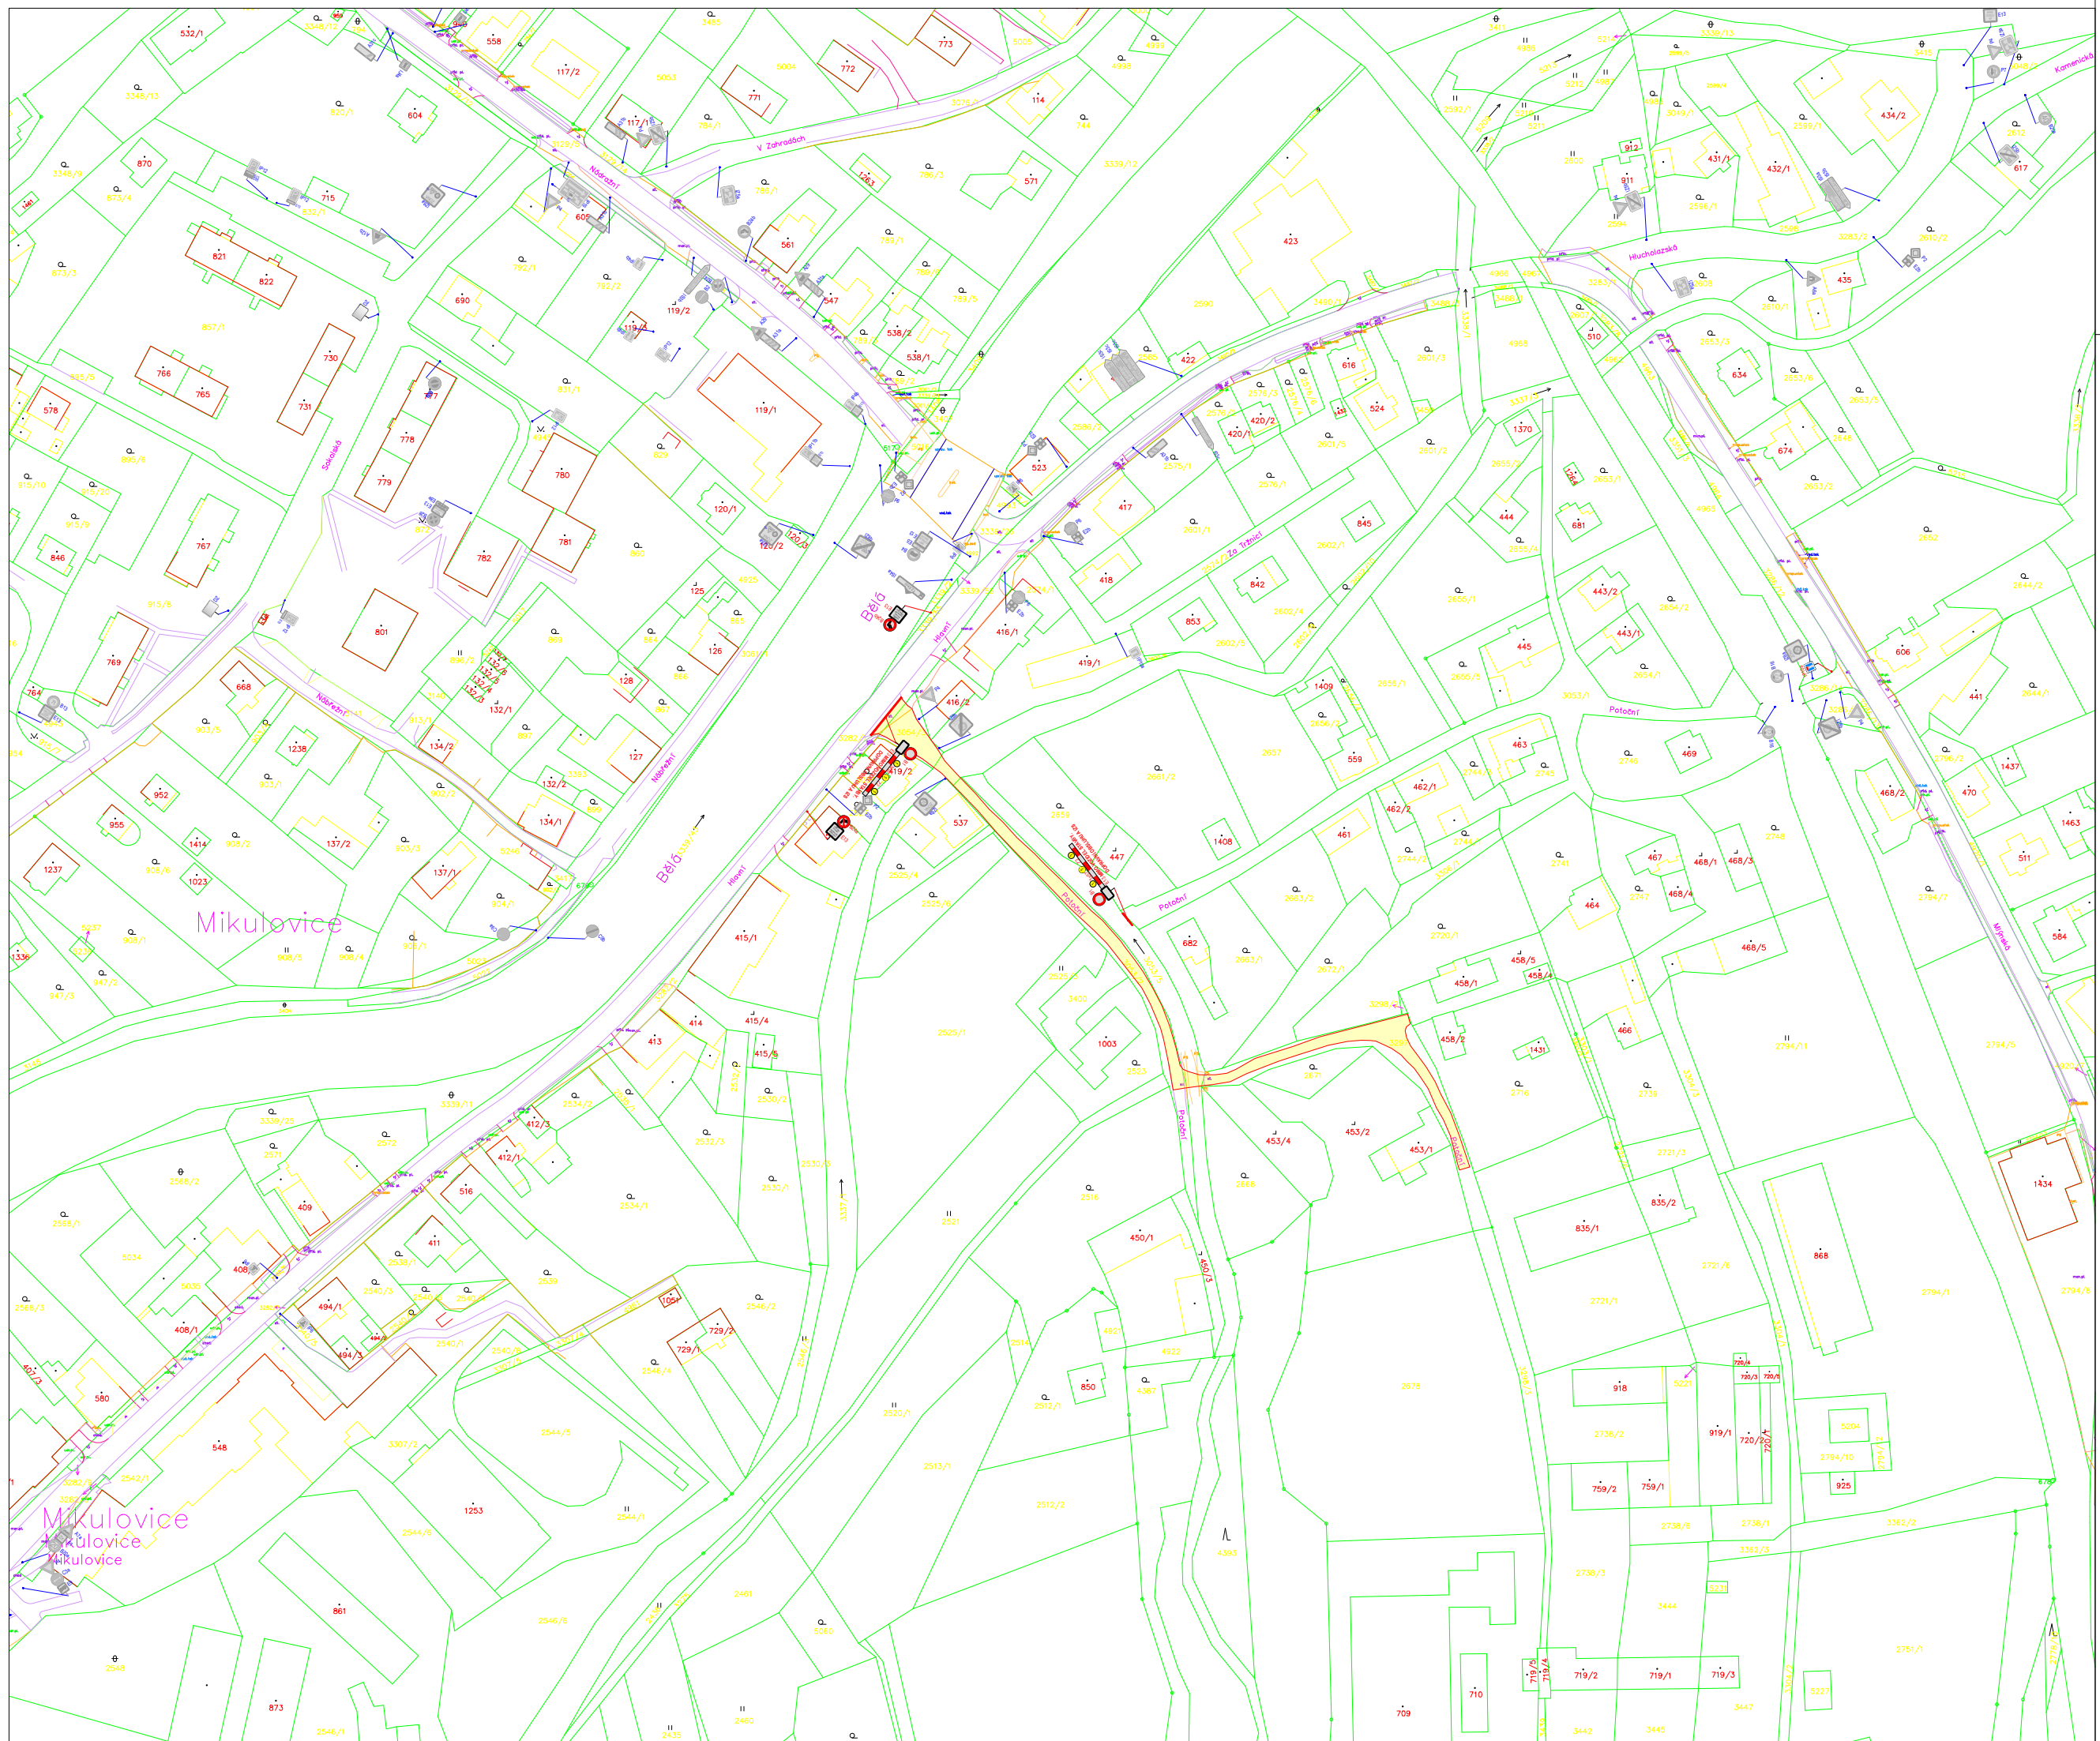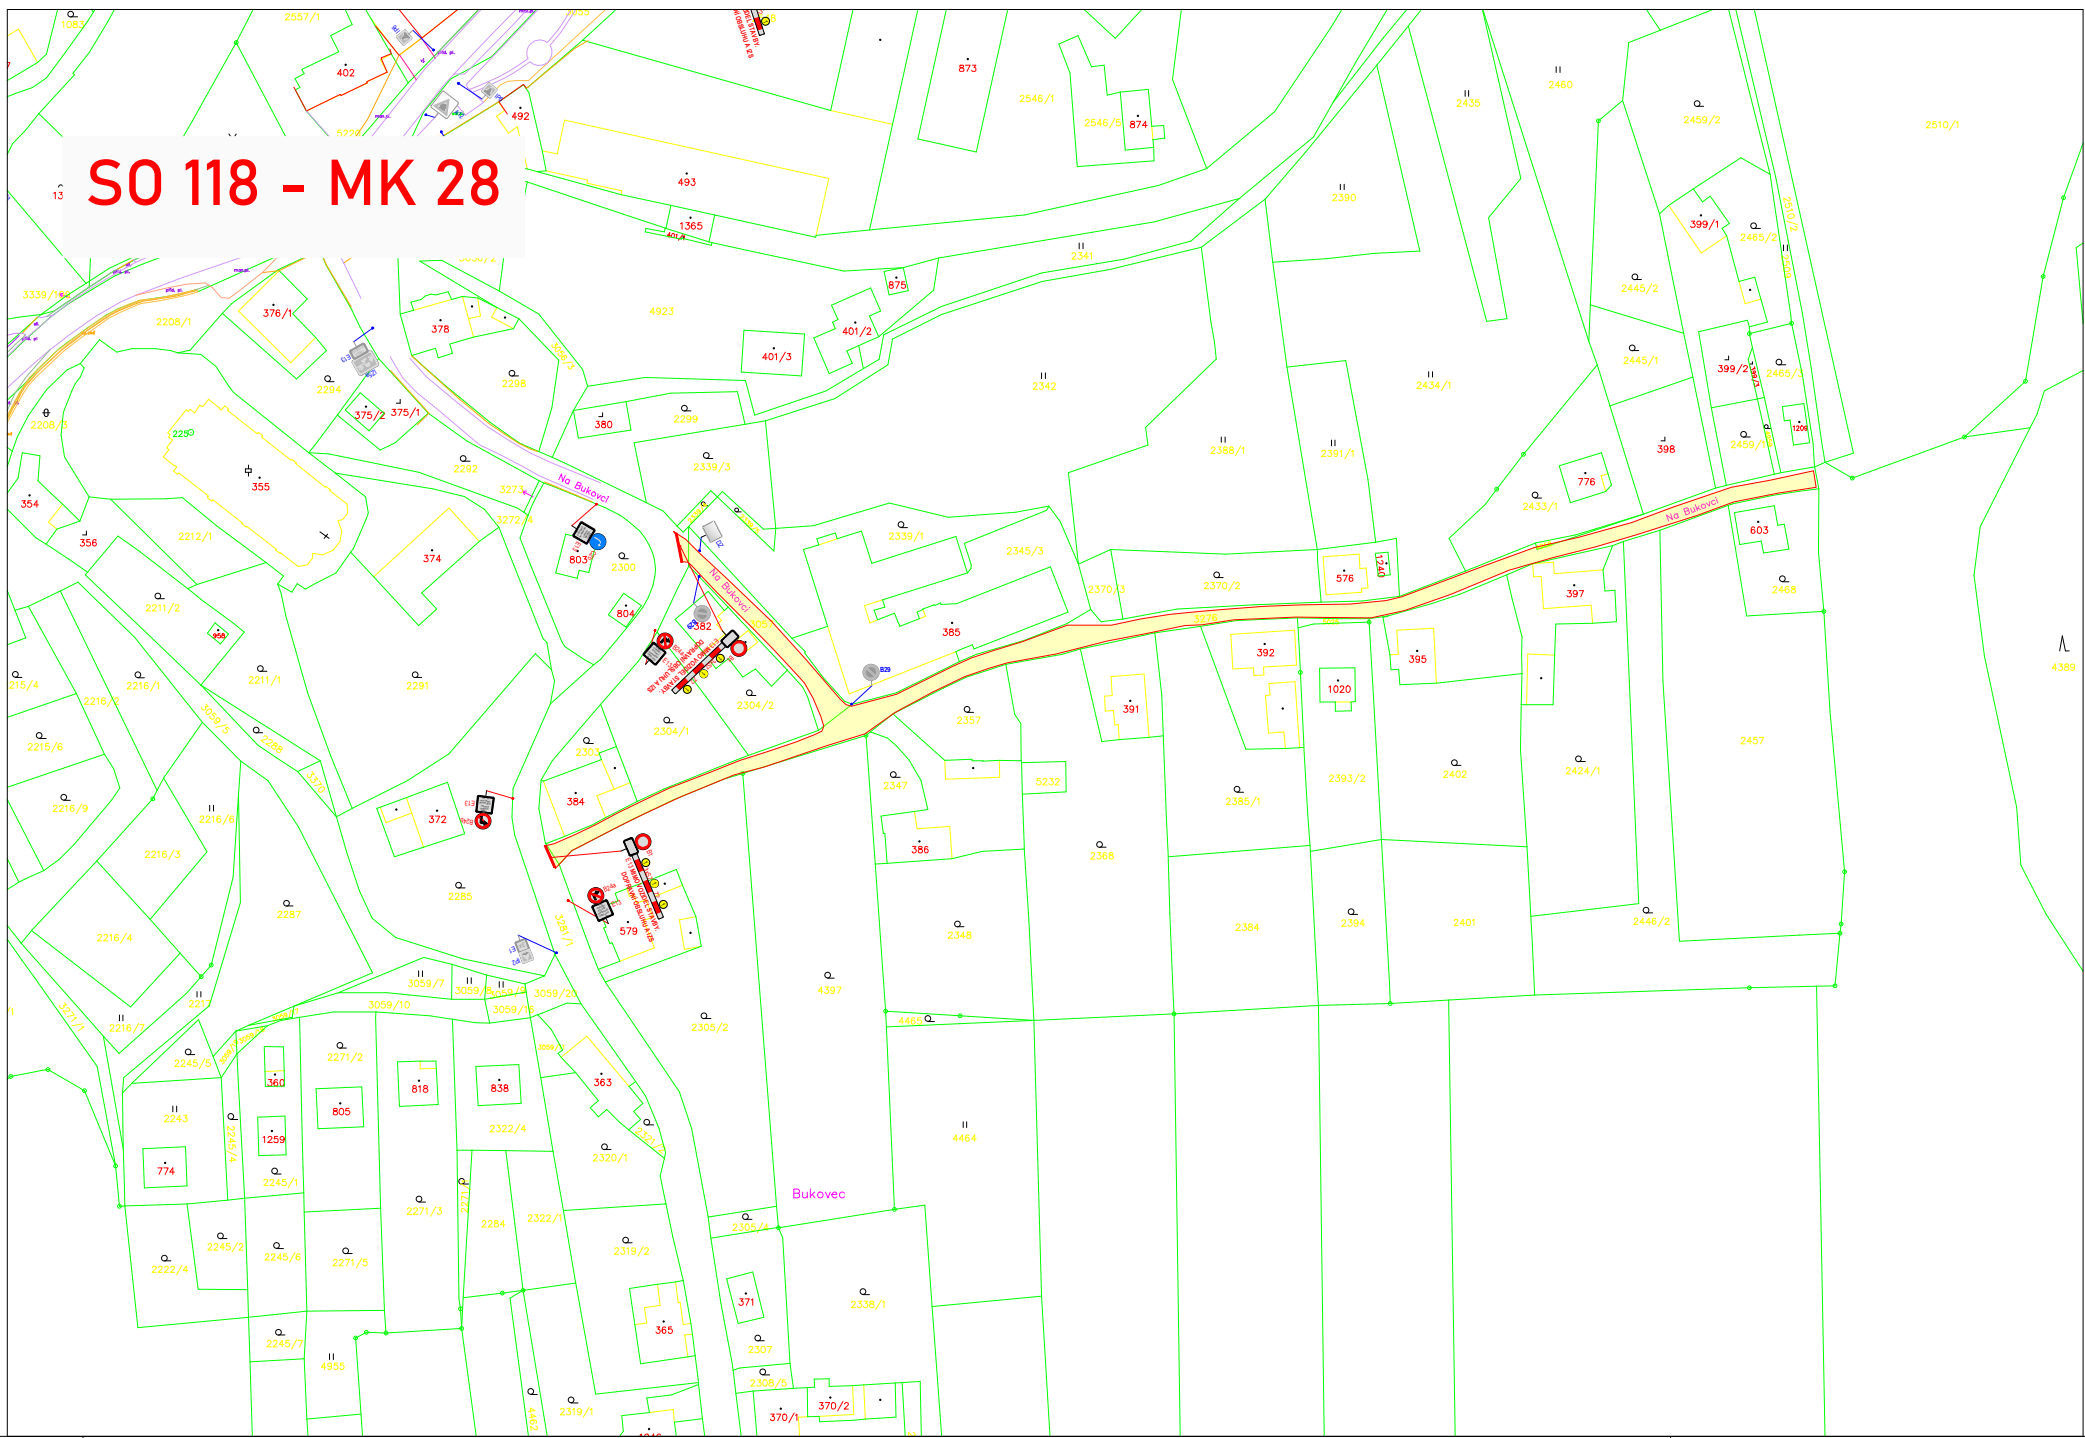

Sekundárně poškozené MK Část 1

Sekundárně poškozené MK Část 2


Místní komunikace odpávené

Omezený úsek

A15 Navržené přechodné DZ

P4 Stávající svazek DZ

P4 Zrušené stávající svazek DZ

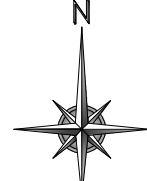


Autor:	Dopravní Značení Tadiček, Grobova 6, 747 05 Opava	Číslo:	091 344 31
Zodp. projektant:	Jan Tadiček	Telefon:	737 393 772
Vypracoval:	Jan Tadiček	Datum:	04/2024
Kontroloval:	Jan Tadiček	Formát:	A1
Měřítko:	1:2000	Číslo zakázky:	124/2024
Zadavatel:	BERKASTAV s.r.o., Kasárenská 2501/7, 794 01 Křmlov		
Stavba:	Soubor staveb: Povodňové škody - Oprava MK		
	Oprava místních komunikací v obci a Povodňové škody - Mikulovice		
Příloha:	Omezení na místních komunikacích		




Výkres číslo: **DZ-3**


SO 101 - HLUCHOLAZSKÁ

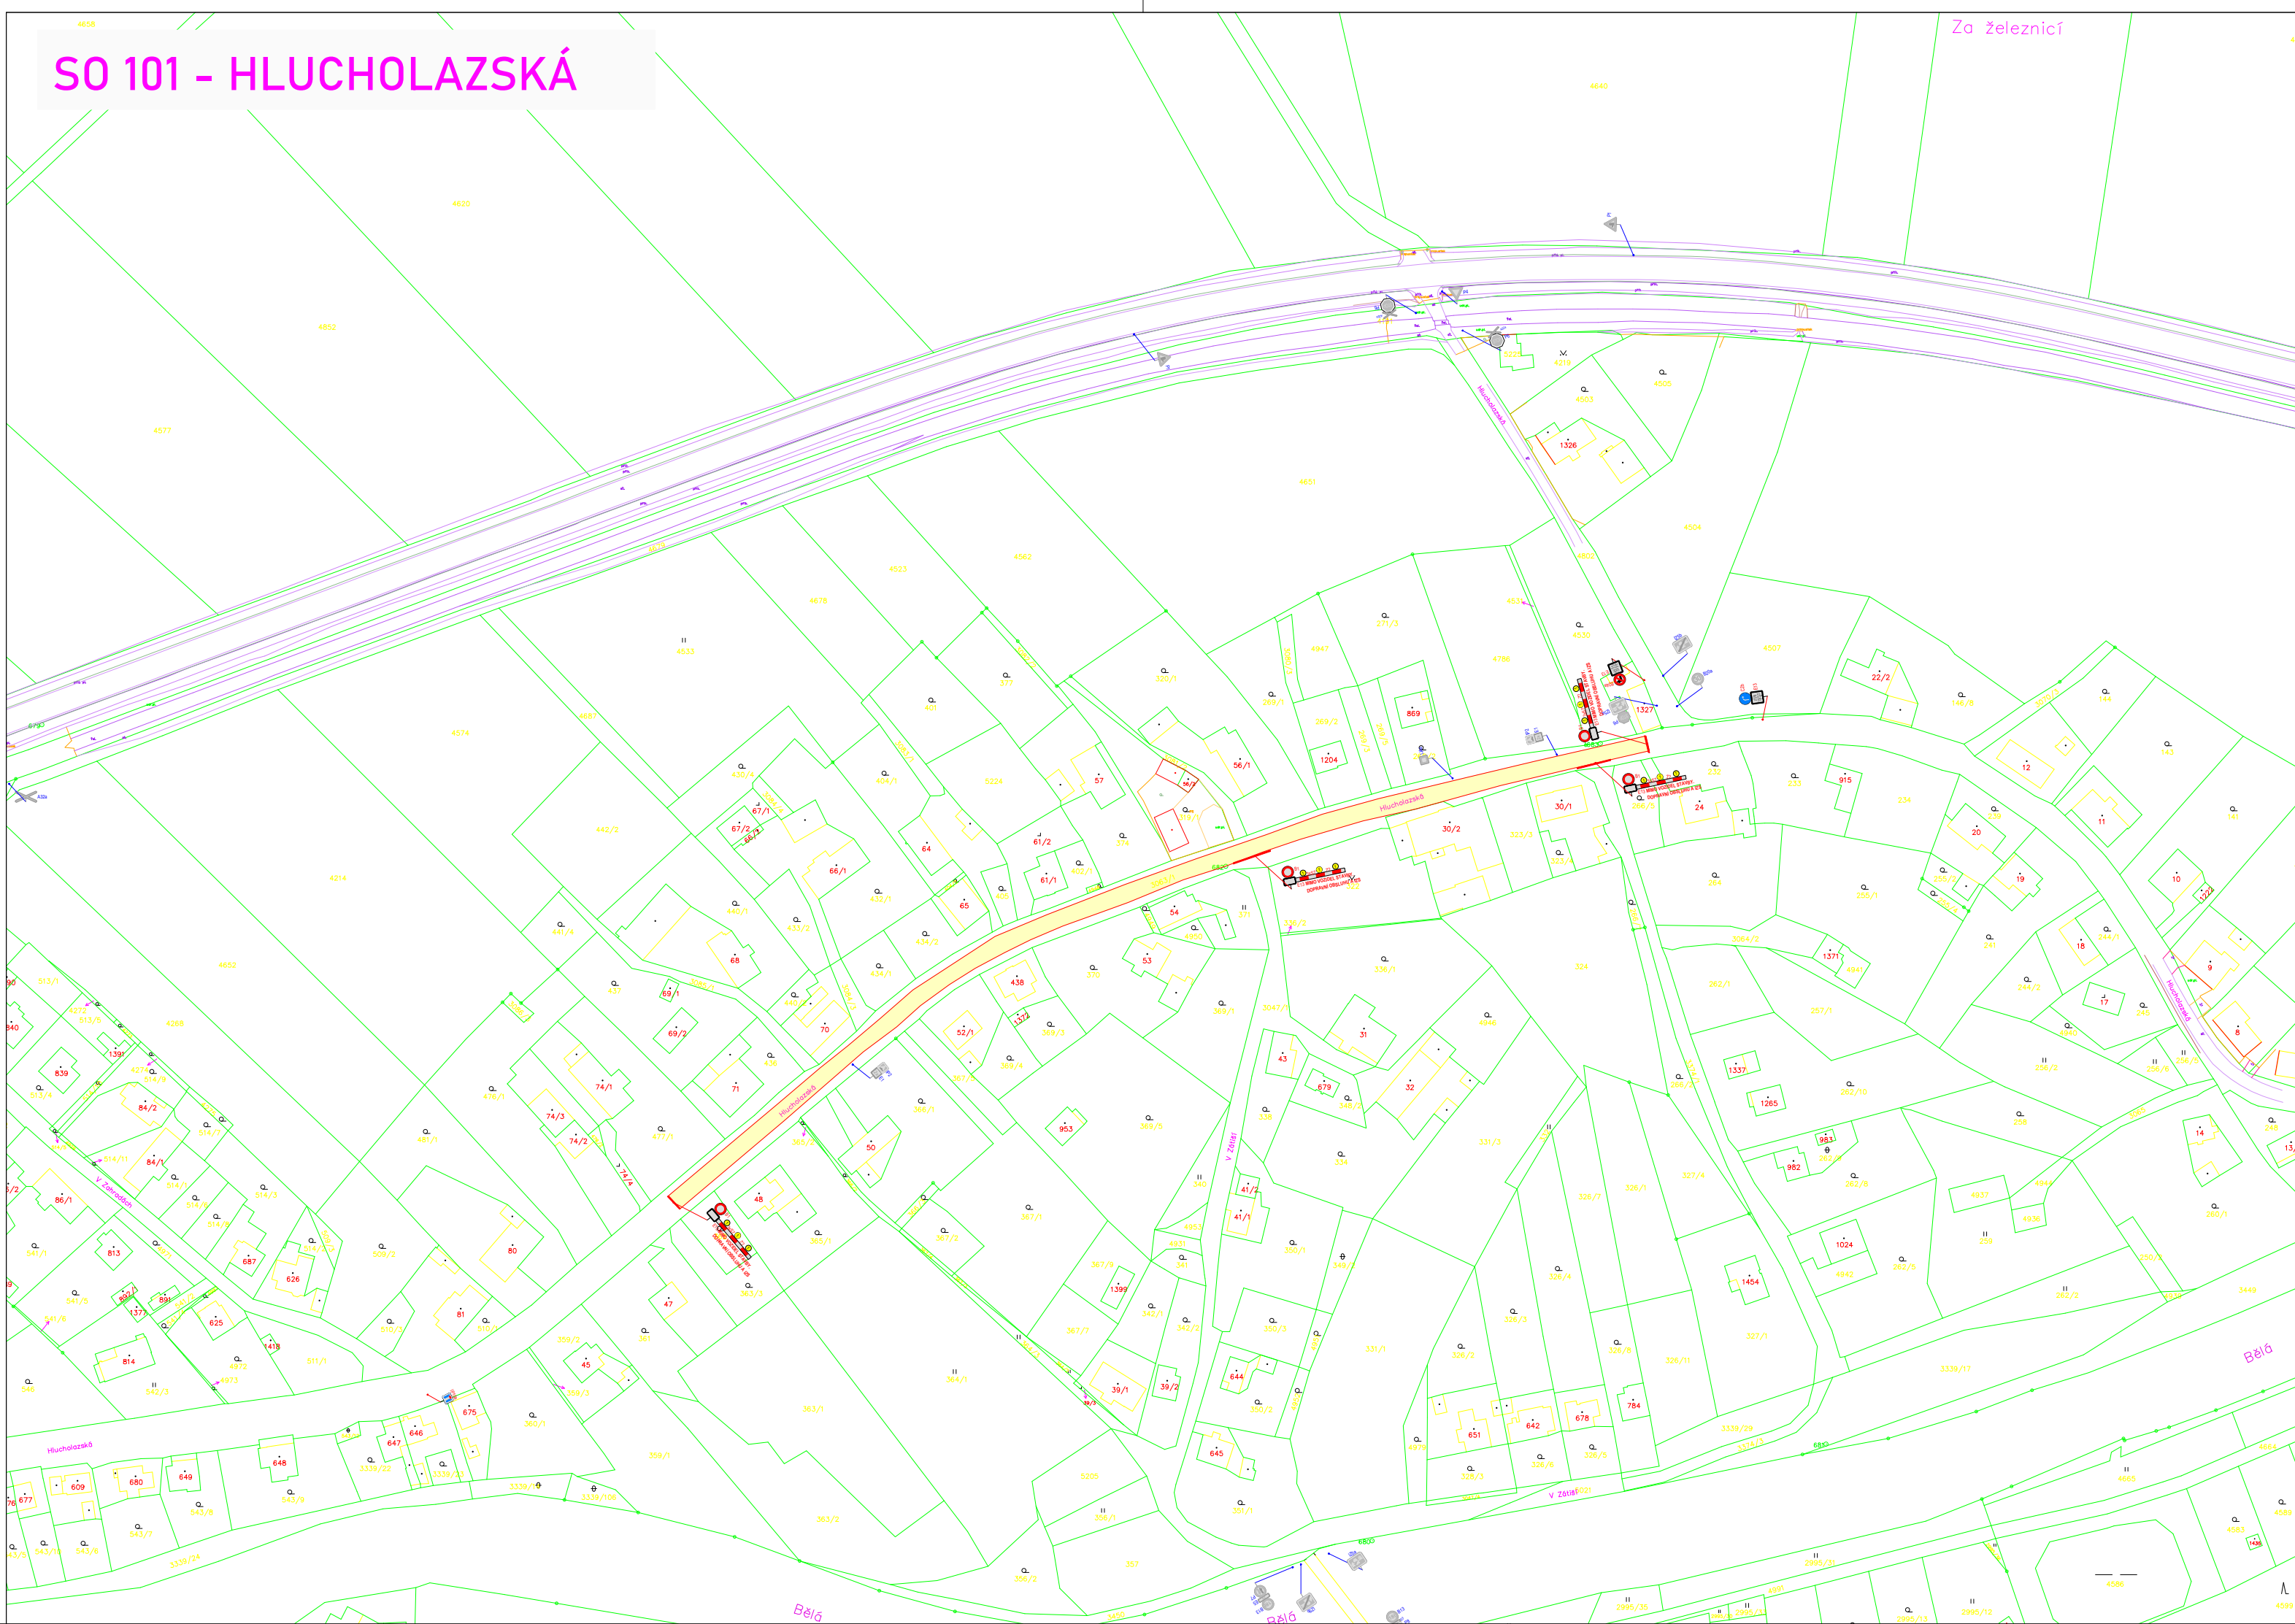

SO 101 - HLUCHOLAZSKÁ

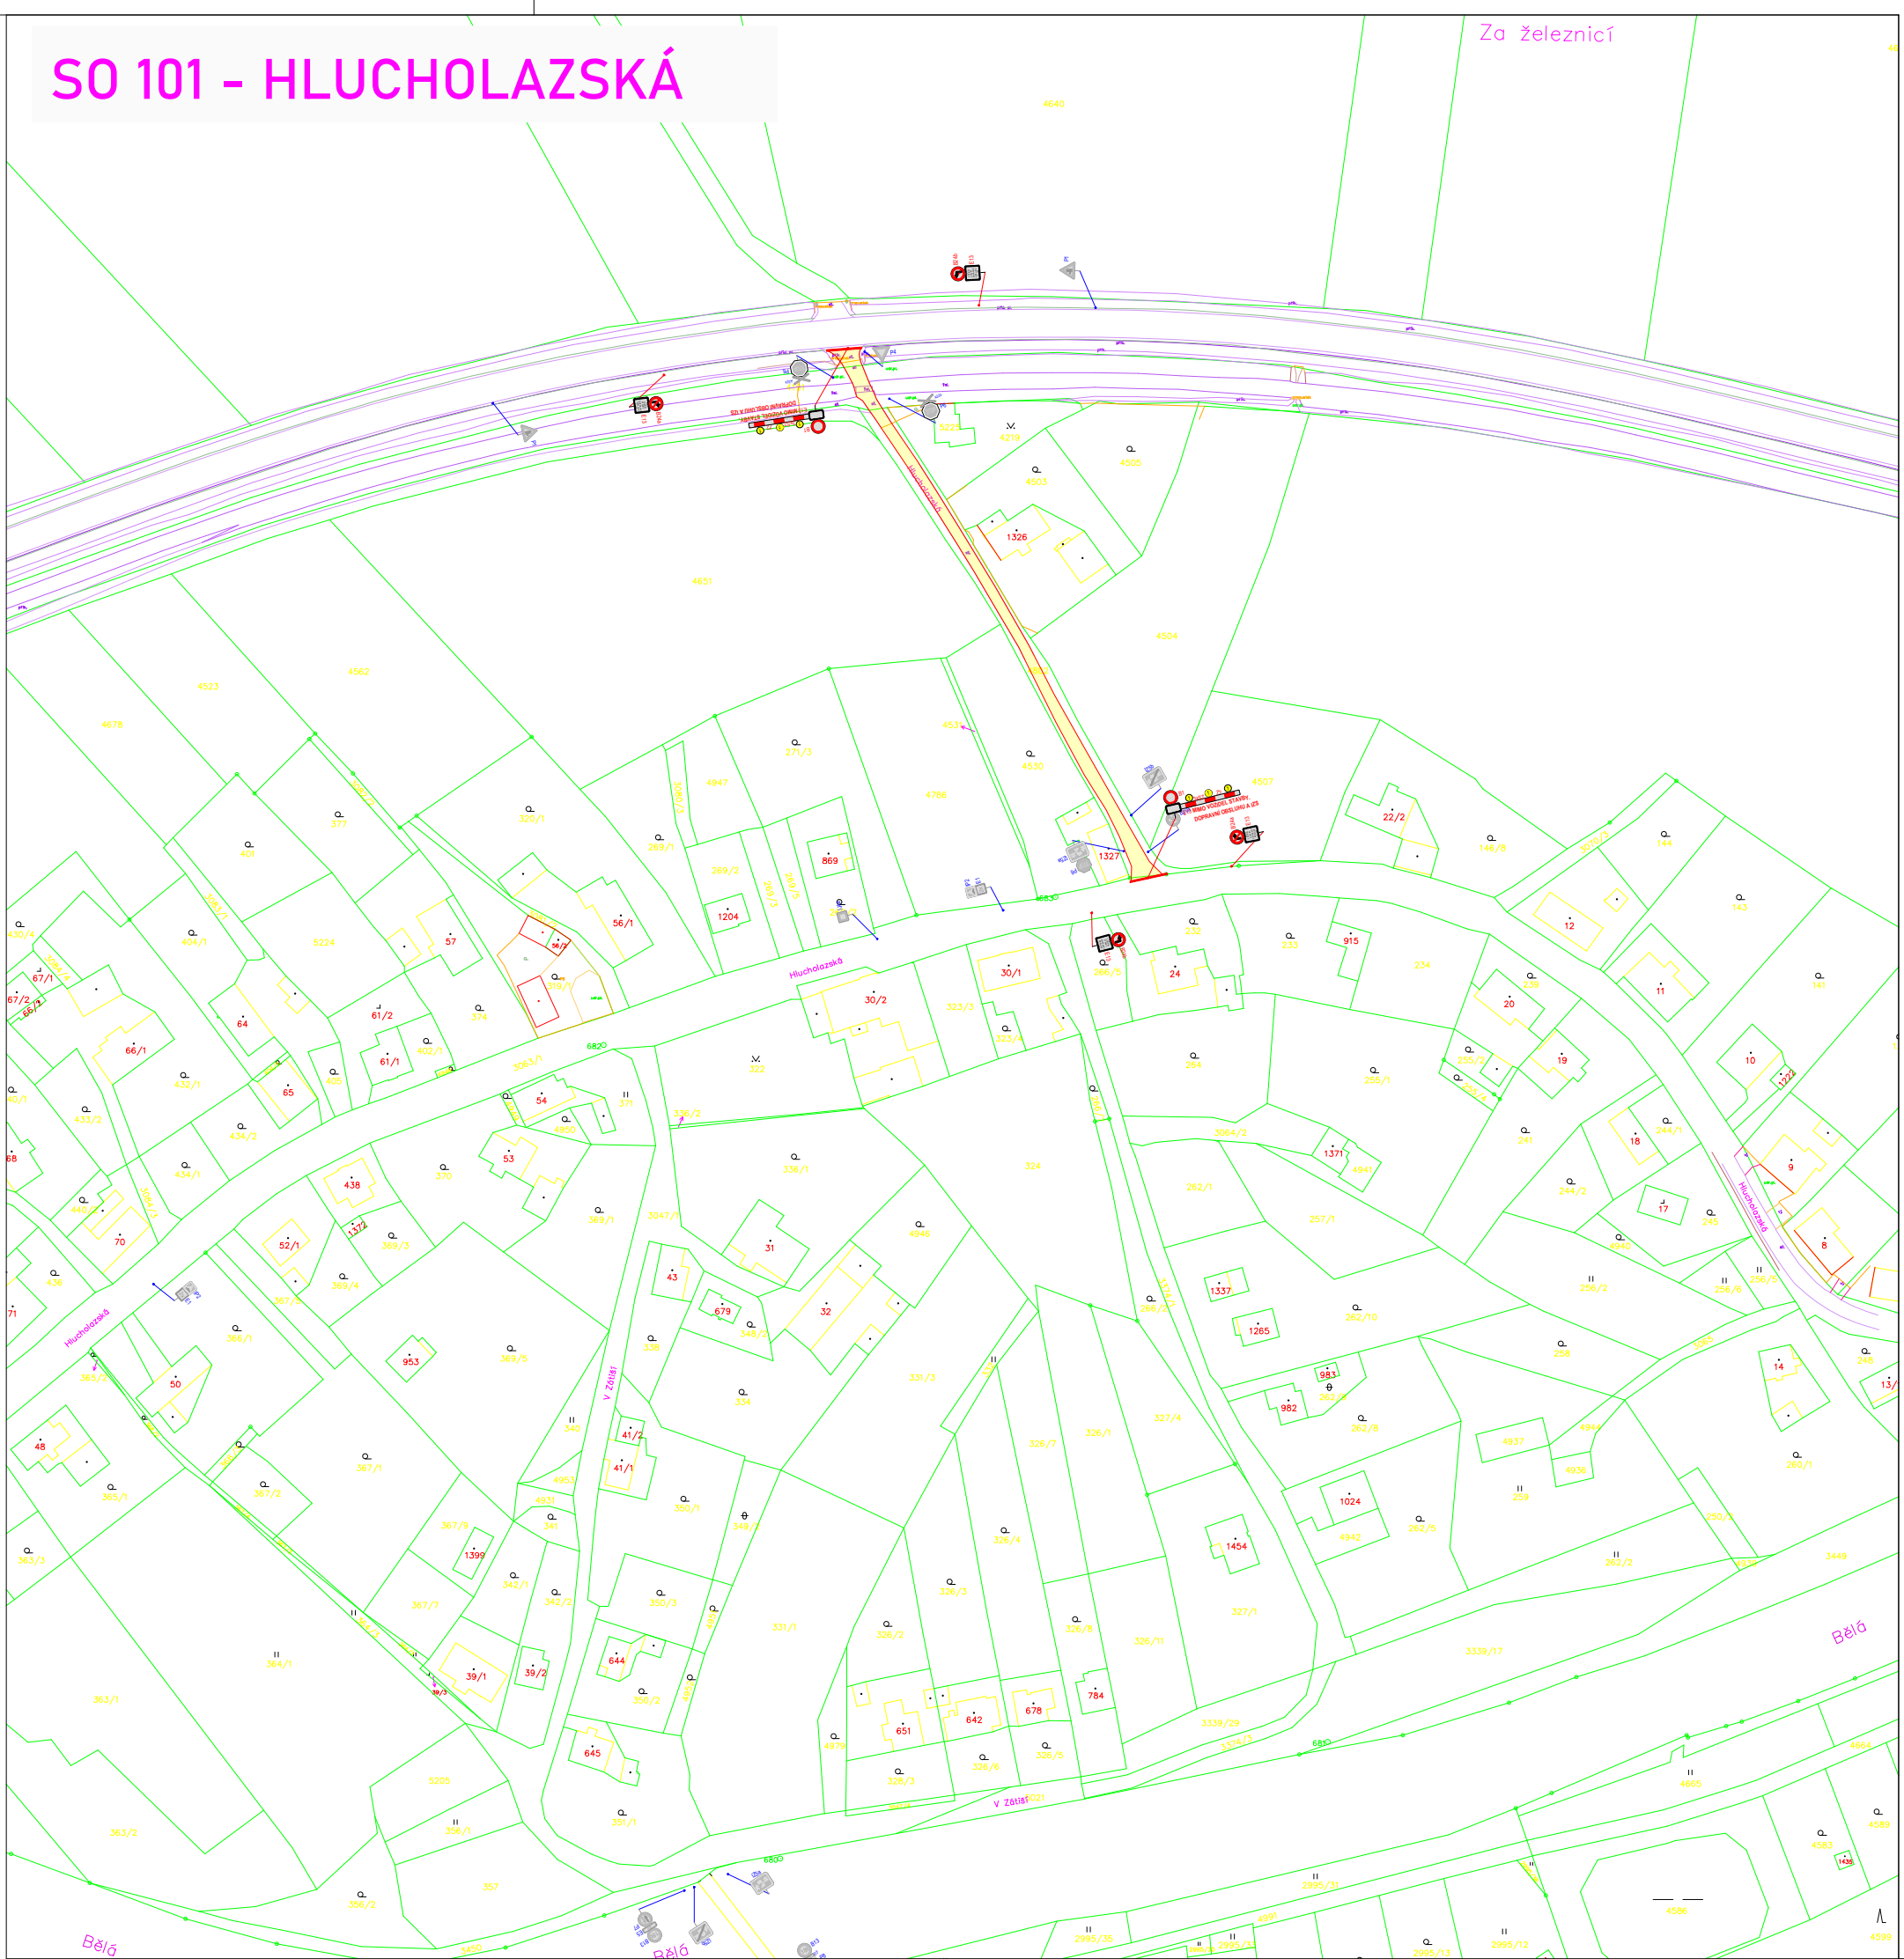

SO 103 - KAMENICKÁ

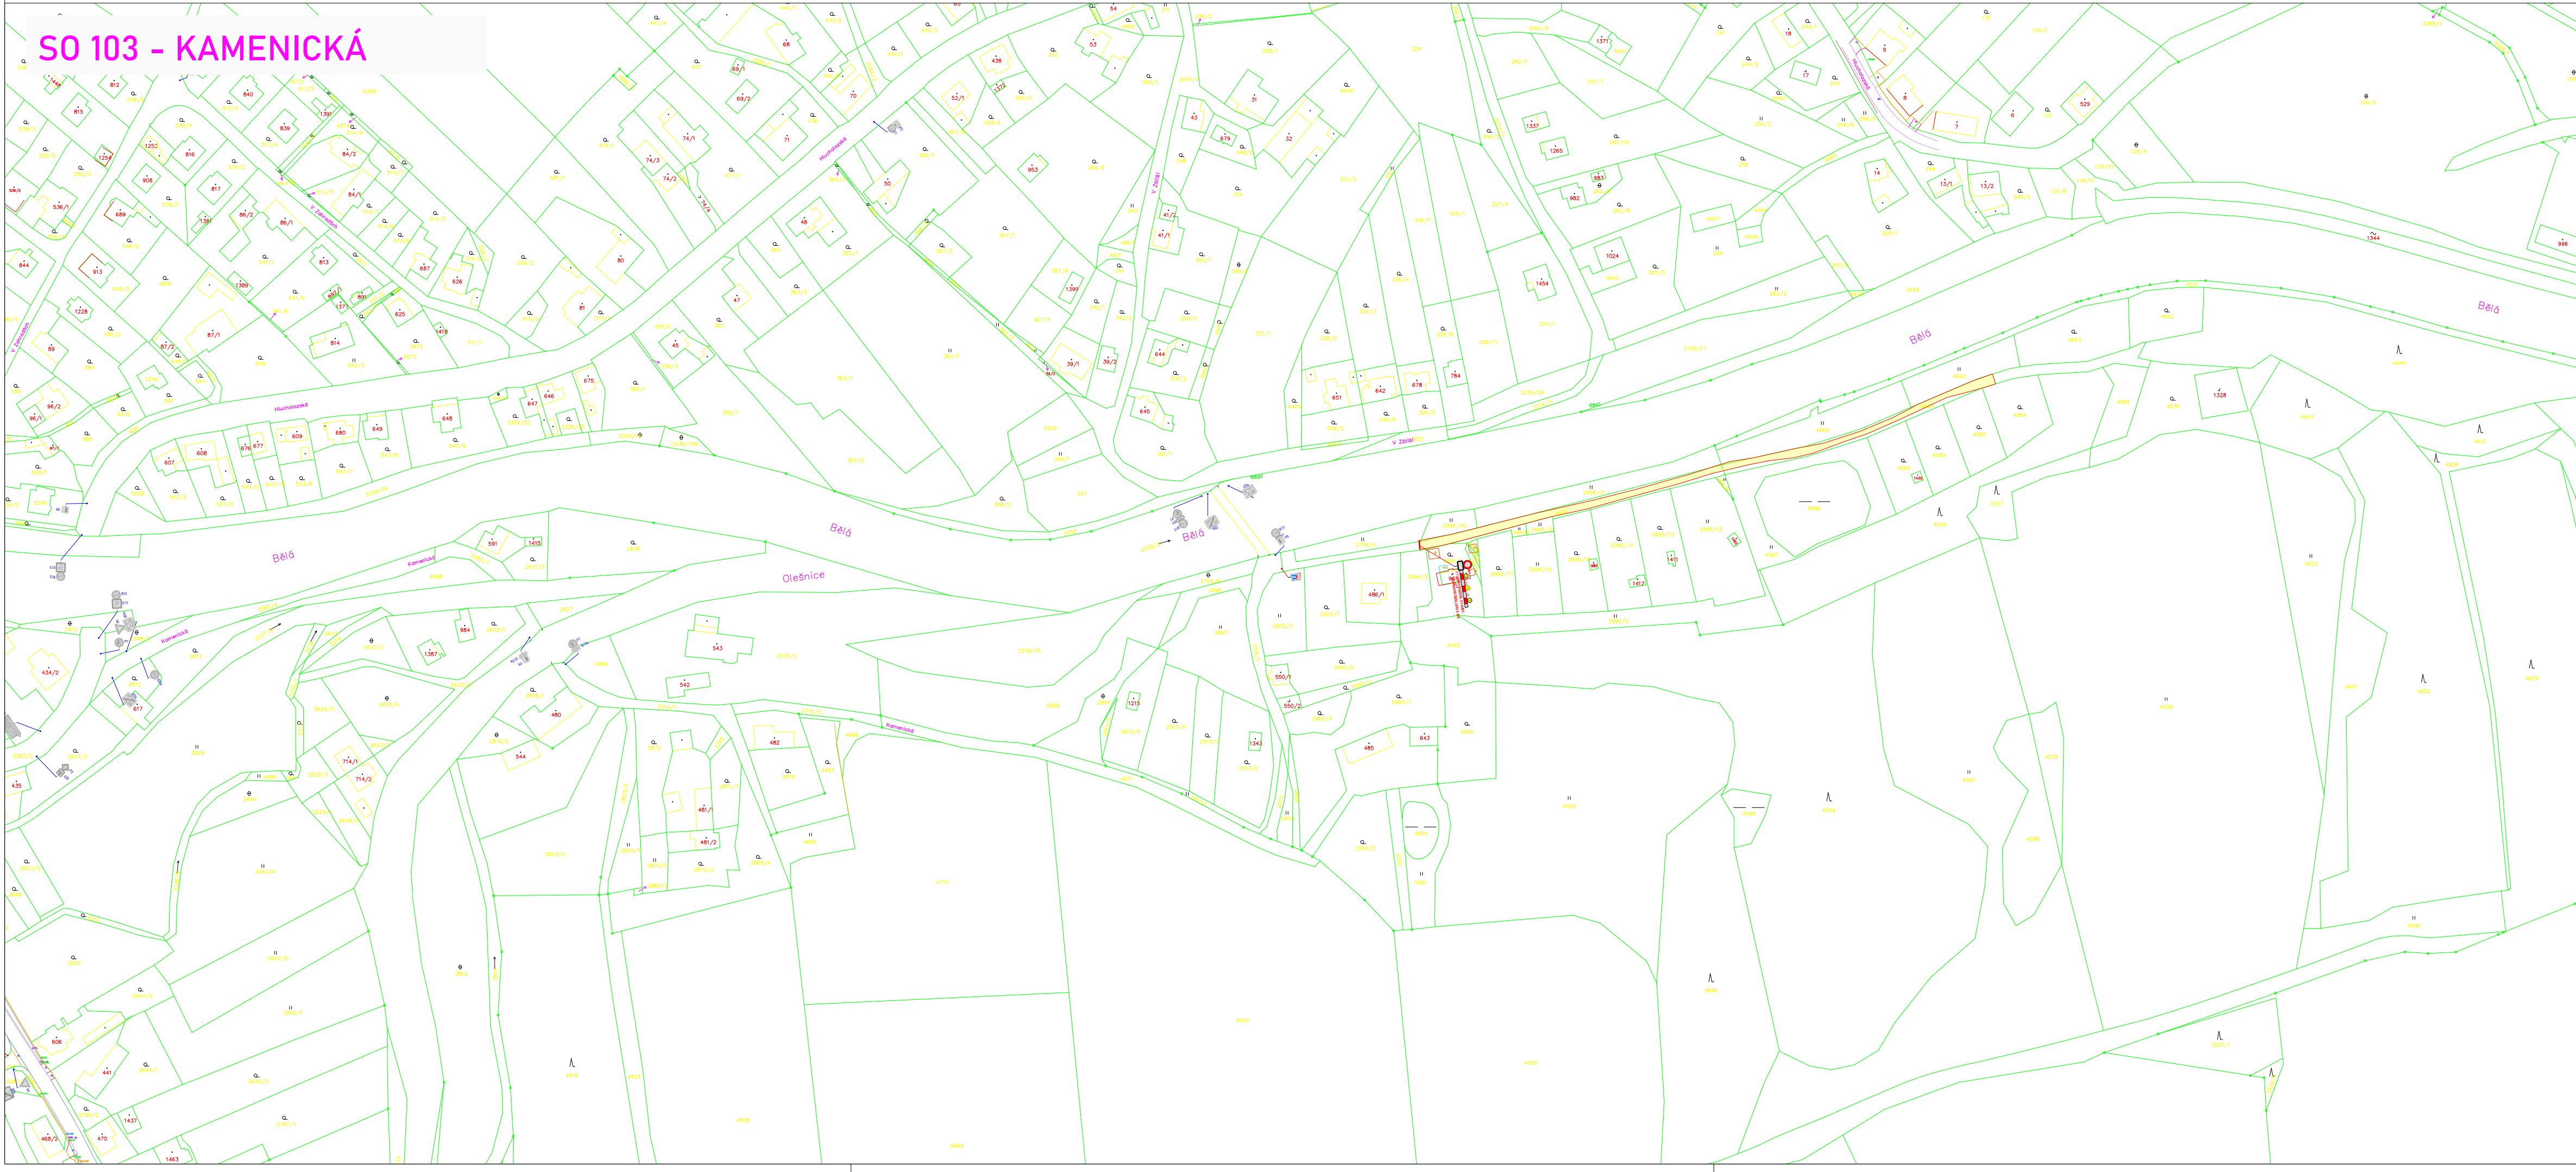

Sekundárně poškozené MK část 1
 Sekundárně poškozené MK část 2
 Místní komunikace odpávené
 Omezený úsek
 A15 Navržené přechodné DZ
 P4 Stávající svieté DZ
 P4 Zrušené stávající svieté DZ

Autor:	Dopravní Značení Tříděček, Grobova 6, 747 05 Opava	Číslo:	091 346 31
Zodp. projektant:	Jan Tříděček	tel.:	777 393 772
Vypracoval:	Jan Tříděček	Datum:	04/2024
Kontroloval:	Jan Tříděček	Měřítko:	1:2000
Zadavatel:	BERKASTAV s.r.o., Kasárenská 2501/7, 794 01 Krnov	Číslo zakázky:	124/2024
Stavba:	Soubor staveb: Povodňové škody - Oprava MK	Formát:	A1
	Oprava místních komunikací v obci a Povádné 2024 - Mikulovice		
Příloha:	Omezení na místních komunikacích		

TRADLEČEK
 Dopravní
 značení
 Vykres číslo:
 DZ-4