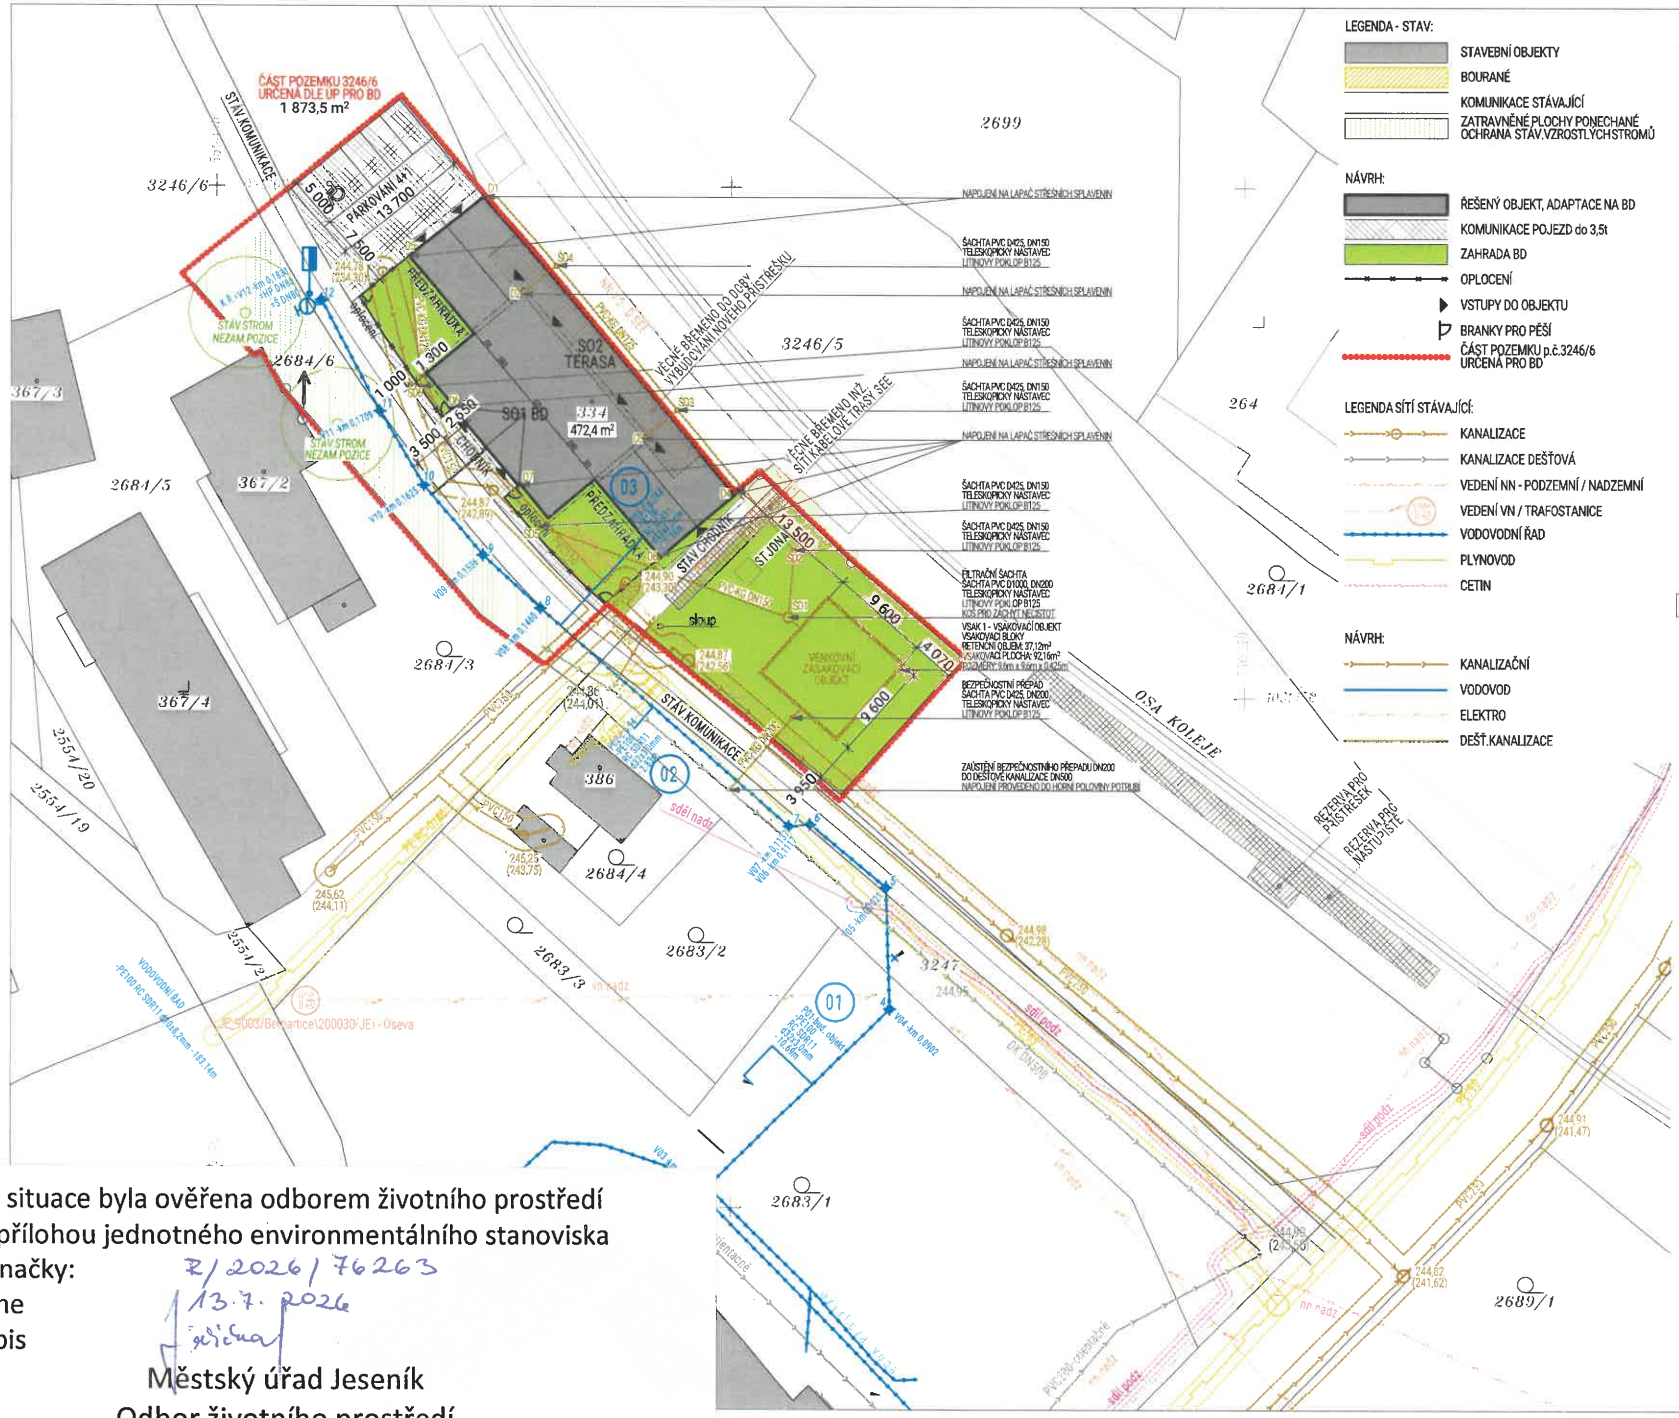

LEGENDA - STAV:

- STAVEBNÍ OBJEKTY
- BOURANÉ
- KOMUNIKACE STÁVAJÍCÍ
- ZATRAVNĚNÉ PLOCHY PONECHANÉ OCHRANA STÁV.VZROSTLÝCH STROMŮ

NÁVRH:

- ŘEŠENÝ OBJEKT, ADAPTACE NA BD
- KOMUNIKACE POJEZD do 3,5t
- ZAHRADA BD
- OPLOCENÍ
- VSTUPY DO OBJEKTU
- BRANKY PRO PĚŠÍ
- ČÁST POZEMKU p.č.3246/6 URČENÁ PRO BD

LEGENDA SÍTÍ STÁVAJÍCÍ:

- KANALIZACE
- KANALIZACE DEŠŤOVÁ
- VEDENÍ NN - PODZEMNÍ / NADZEMNÍ
- VEDENÍ VN / TRAFOSTANICE
- VODOVODNÍ ŘAD
- PLYNOVOD
- CETIN

NÁVRH:

- KANALIZAČNÍ
- VODOVOD
- ELEKTRO
- DEŠŤ.KANALIZACE

martinka spusta architekti

masparti © 2025
Ing. arch. Pavel Martinka Ondřej Spusta MSc(A)
Dvorská 13 Šternberk 78501 www.masparti.com

Při provádění a provozu stavby musí být respektovány všechny závazně platné předpisy, vyhlášky a normy. Požité materiály musí splňovat podmínky stavebního zákona a prováděcích vyhlášek, toto bude doloženo příslušnými atesty a protokoly. Předpisy a normy nevyplývající ze zákona musí být respektovány, pokud tato dokumentace nestanoví výslovně jinak. Tato dokumentace nenahrazuje výrobní dokumentaci zhotovitele stavby. V dodavatelské dokumentaci budou zpracovány technologické a pracovní postupy. Budou dodrženy technologické předpisy výrobců užitých stavebních materiálů. Při provádění stavby budou respektovány předpisy ČUBP a ČBÚ stanovující požadavky na bezpečnost, ochranu zdraví a technická zařízení při stavebních pracích. Na užití dokumentace a projektu se vztahují ustanovení autorského zákona. Zkratky: PT původní výška terénu UT upravená výška terénu VEŠKERÉ ZMĚNY MUSÍ BÝT ODSOUHLASENY PROJEKTANTEM! KONTROLOVAT KÓTY!

1.NP ±0,000 = 222.970 Bpv

architekt:
masparti s.r.o. IČO 03198057
kancelář: Dvorská 960/13, 785 01 Šternberk

Ing. arch. Pavel Martinka ČKA 4495
(+420) 775 914 146 pavel.martinka@masparti.com

Ondřej Spusta MSc ČKA 5616
(+420) 732 480 672 ondrej.spusta@masparti.com

investor:
Obec Bernartice IČO 00302325, č. p. 60, 79057 Bernartice

akce:
BYTOVÝ DŮM BERNARTICE, STAVEBNÍ ÚPRAVA NÁDRAŽNÍ BUDOVY

místo:
p. č. st. 334 zast. plocha a nádvoří
p. č. 3246/6 ostatní plocha
k.ú. Bernartice u Javorníka [602825]
Bernartice č.p. 244, 79057 Bernartice

stupeň:
DSP

část:
C.
SITUACE

datum:
06
2025

název výkresu, měřítko:
SITUACE KOORDINAČNÍ 1:500

číslo výkresu:
C.2

Tato situace byla ověřena odborem životního prostředí
a je přílohou jednotného environmentálního stanoviska
sp. značky: Z/2026/76263
ze dne 13.7.2026
podpis

Městský úřad Jeseník
Odbor životního prostředí