


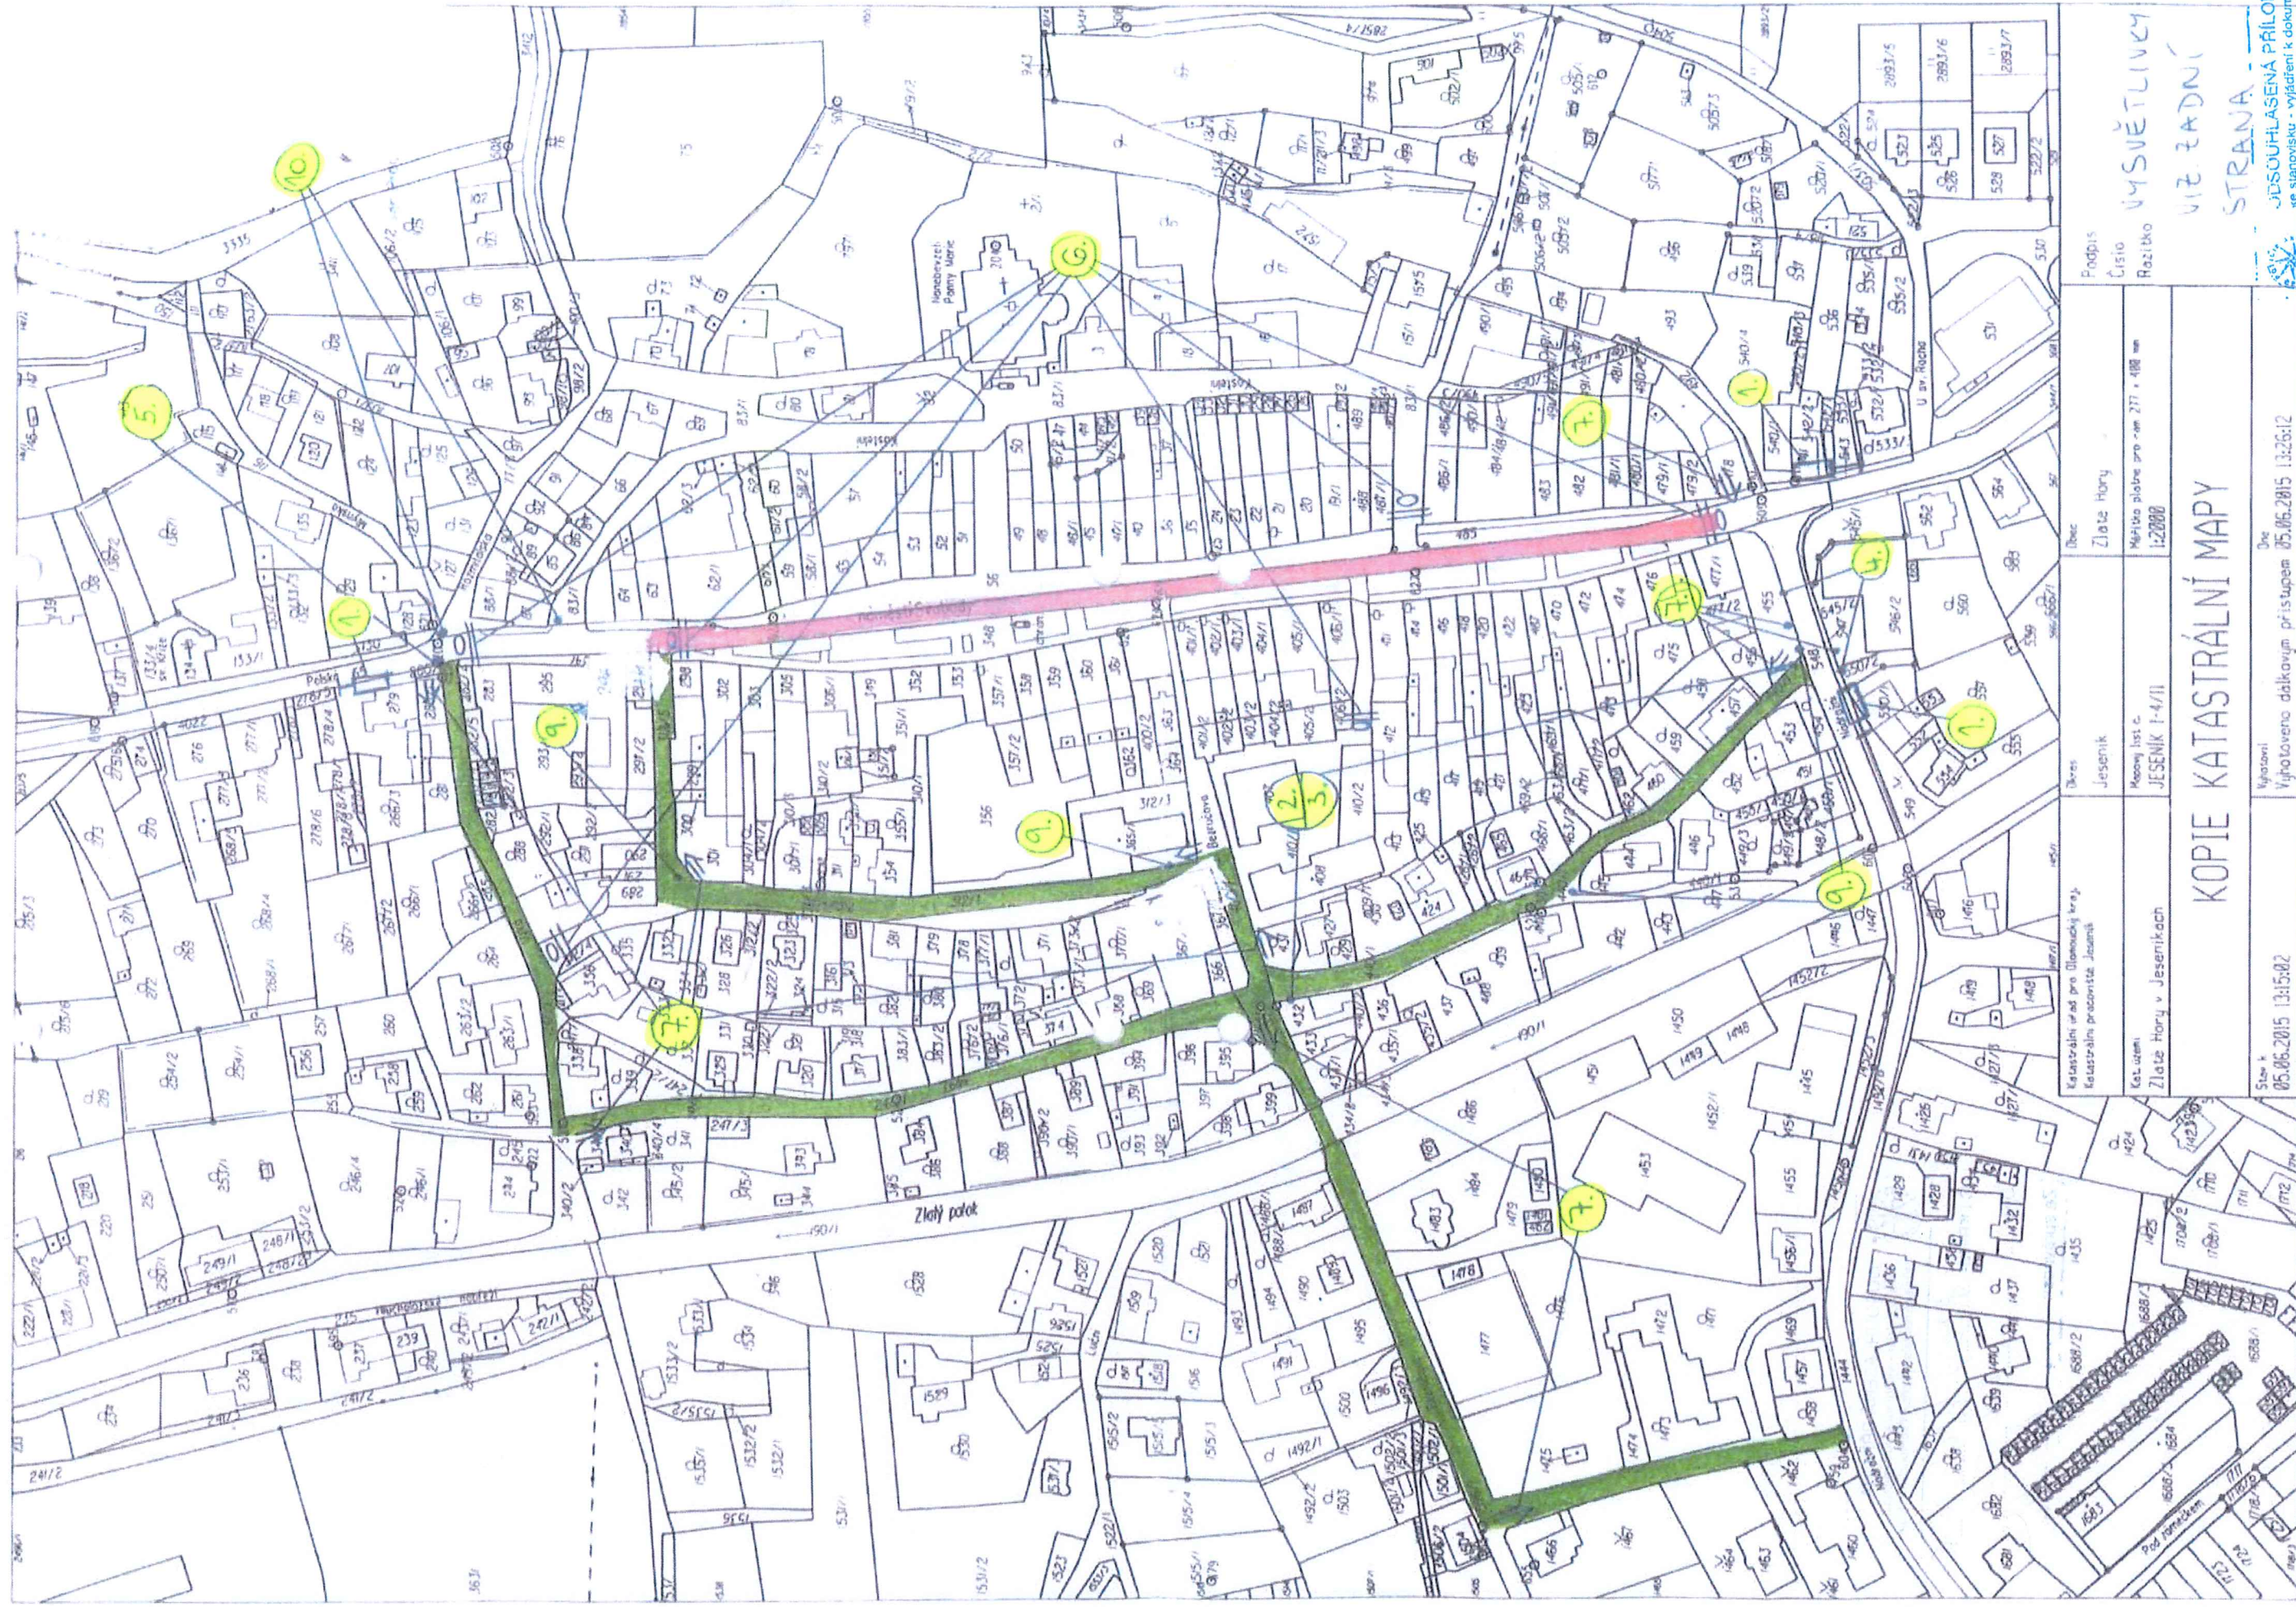

|                                                                       |                                                               |                                                |                    |
|-----------------------------------------------------------------------|---------------------------------------------------------------|------------------------------------------------|--------------------|
| Katastrální úřad pro Olomoucký kraj<br>Katastrální pracoviště Jeseník |                                                               | Dle: Jeseník                                   | Podpis: Zlaté Hory |
| Kat. území:<br>Zlaté Hory v Jeseníkách                                | Měřítko listu c.<br>JESENÍK 1:4/11                            | Měřítka plochy pro - am 271 + 400 mm<br>1:2000 | Číslo: Razítko     |
| <b>KOPIE KATASTRÁLNÍ MAPY</b>                                         |                                                               |                                                |                    |
| Stav k:<br>05.06.2015 13:15:02                                        | Vydání:<br>Výřezováno dle výkazu přístupu 05.06.2015 13:26:12 | Dne: 2.7.2026                                  |                    |

JDSOUHLASENÁ PŘÍLOHA  
se stanoviskem - vyjádření k dokumentaci  
Krajské ředitelství policie Olomouckého kraje

4224-87277-4/11-226  
Dne: 2.7.2026  
Za správnost: *[Signature]*

\* LEGENDA ROVINEHO DOPRAVNÍHO ZNAČENÍ VIZ DRUHÁ STRANA



## \* POUŽITÉ DOPRAVNÍ ZNAČENÍ (DŽ)

- 1 DŽ č. 11a „NÁVĚST PŘED OBJÍŽDKOU“
- 2 ZAKRYT DŽ č. B4 „ŽÁKAZ VJEZDU NÁKLADNÍCH AUTOMOBILŮ - Č. 1P4b „JEDNOSMĚRNÝ PROVOZ“
- 3 DŽ č. B2 „ŽÁKAZ VJEZDU VŠECH VOZIDEL“ - ZAKRYT SMĚRNÍ DŽ
- 4 ZAKRYT DŽ č. B24a, č. B24b „ŽÁKAZ ODBOČENÍ VLEVO I VPRAVO“
- 5 ZAKRYT DŽ č. B42 „ŽÁKAZ VJEZDU VYZNAČENÝCH VOZIDEL“ S DODATKOVOU TABULKOU „MIMO ZÁSOBOVÁNÍ“, PONECHAT DŽ 1P4b „JEDNOSMĚRNÝ PROVOZ“
- 6 DŽ č. B1 „ŽÁKAZ VJEZDU“ - Č. Z2 „ZABRANA“
- 7 DŽ č. 15 11c „SMĚROVÁ TABULE PRO VYZNAČENÍ OBJÍŽDKY“
- 8 DŽ č. B28 + E8d - Gw „ŽÁKAZ ZASTAVENÍ - ÚSEK PLATNOSTI“
- 9 DŽ č. B29 „ŽÁKAZ STANÍ“
- 10 DŽ č. B24b „ŽÁKAZ ODBOČENÍ VLEVO“

OBJÍŽDKA

UŽAVŘENÝ ÚSEK



ODSOULASENÁ PŘÍLOHA  
ke stanovisku - vyjádření k dokumentaci  
Krajské ředitelství policie Olomouckého kraje

Č. j. KRPM- 87277-4/27-2026

Dne 27. 2. 2026

Za správnost: