


Tato situace byla ověřena odborem životního prostředí
a je přílohou jednotného environmentálního stanoviska
sp. značky:

2/2026 / 142831

23.7.2026

ze dne
podpis

Městský úřad Jeseník
Odbor životního prostředí

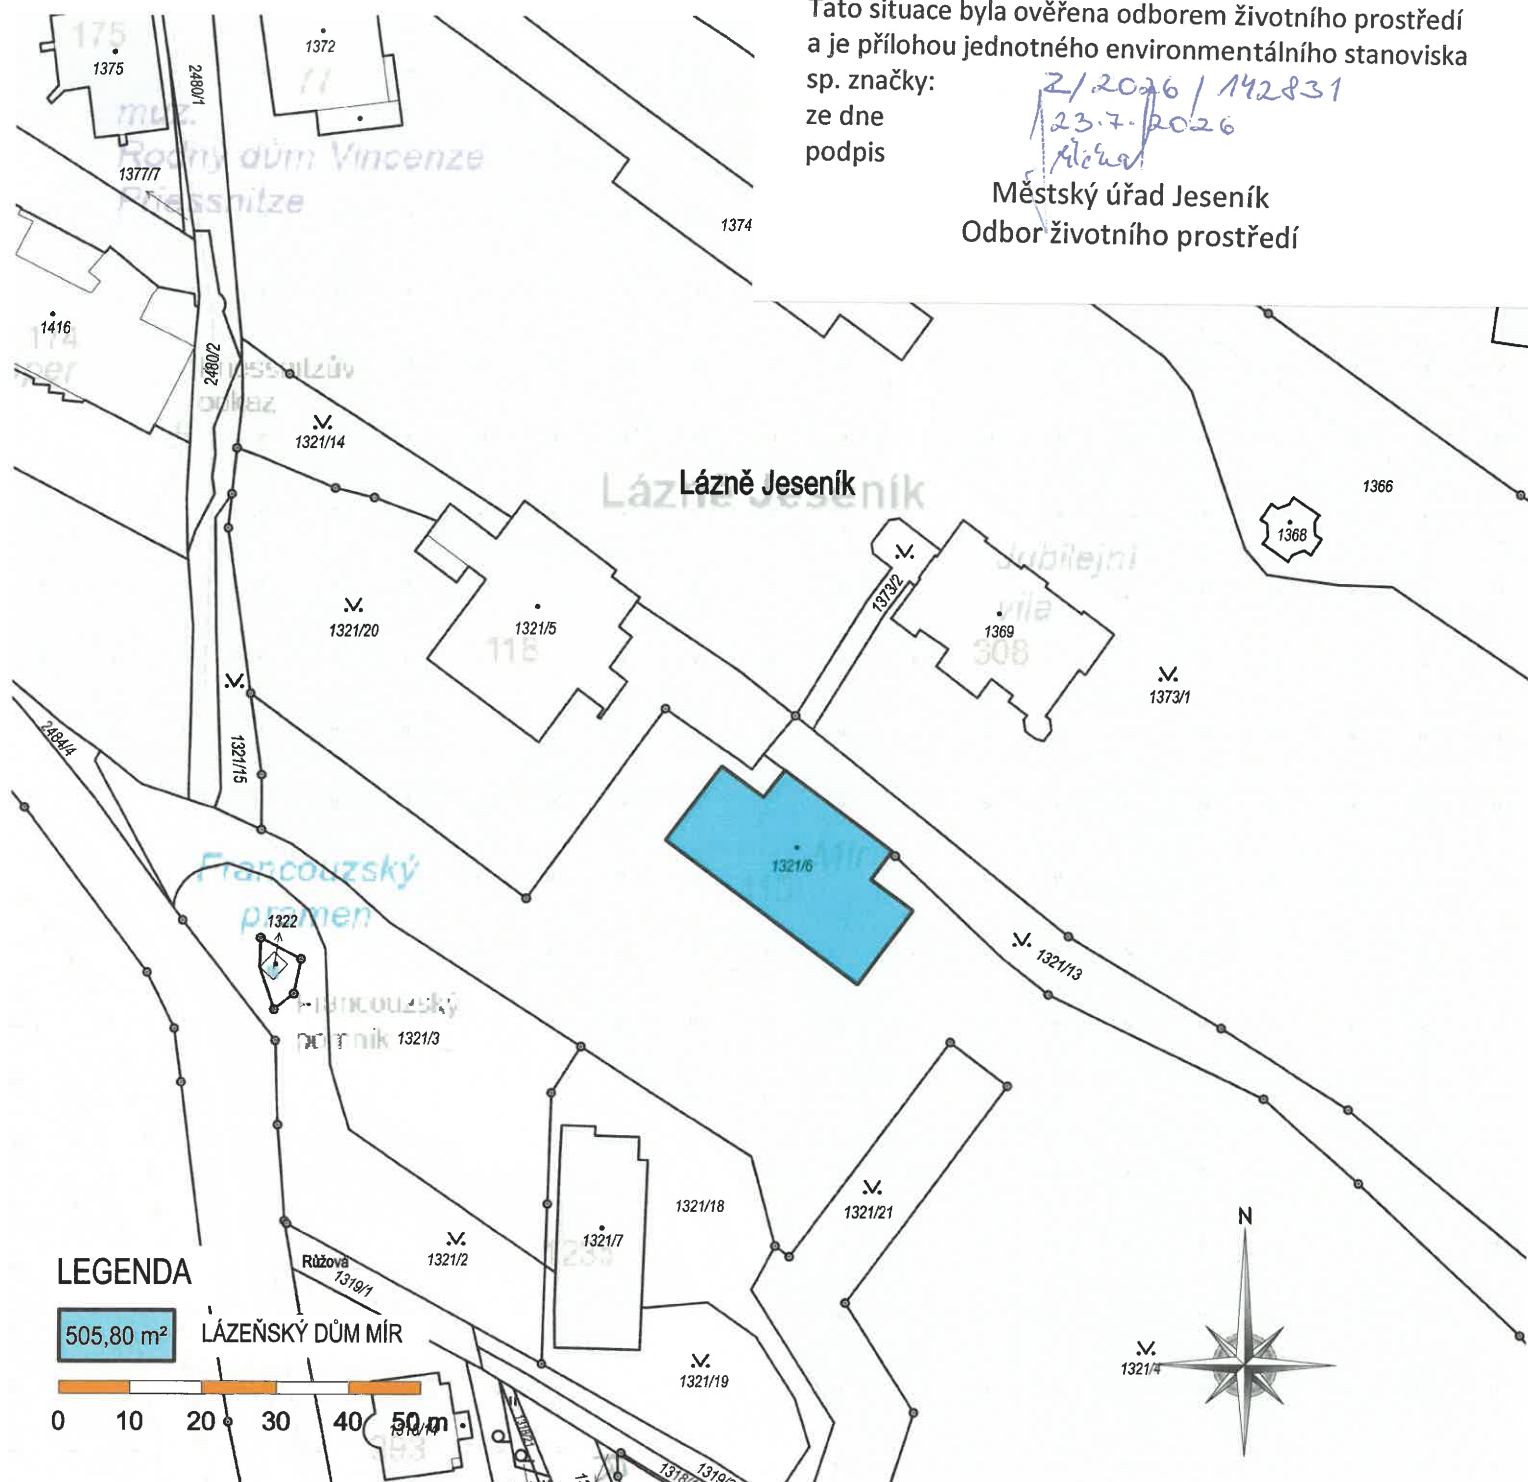

LEGENDA

505,80 m²

LÁZEŇSKÝ DŮM MÍR

0 10 20 30 40 50 m

±0.000=STÁVAJÍCÍ ÚROVEŇ PODLAHY HLAVNÍHO VSTUPU

NÁZEV AKCE:	Navýšení instalovaného výkonu výroby FVE na odběrném místě TS JE-0411 (TFS Maryčka)		MAP building s.r.o. IČ: 14385961, DIČ: CZ14385961 Karla Čapka 553/6, 790 01 Jeseník e-mail: info@mapbuilding.cz mobil: +420 773 123 332 (Ing. L.Pražák) mobil: +420 734 482 460 (Ing. B.Mlynář) www.mapbuilding.cz			
STUPEŇ PD:	POVOLENÍ STAVBY					
ČÁST DOKUMENTACE:	C. Situační výkresy					
STAVEBNÍ OBJEKT:	SO 02 – FVE LD Mír					
OBEC:	Jeseník [536385]					
KATASTRÁLNÍ ÚZEMÍ:	Jeseník [658723]					
PARCELNÍ ČÍSLO:	1321/6		RAZÍTKO S PODPÍSEM:			
STAVEBNÍK / INVESTOR:	Priessnitzovy léčebné lázně, a. s. Priessnitzova 12/299, 790 03 Jeseník		ČÍSLO PARÉ:			
VYPRACOVAL:	Ing. Lukáš Pražák	KONTROLOVAL:				
ZODPOVĚDNÝ PROJEKTANT:	Ing. Ladislav Oravec					
OZNAČENÍ VÝKRESU:	C.3					
NÁZEV VÝKRESU:	Katastrální situační výkres - Mír		MĚŘÍTKO:	1:1000	FORMÁT:	1 x A4
			DATUM:	06/2025	REVIZE:	R1