


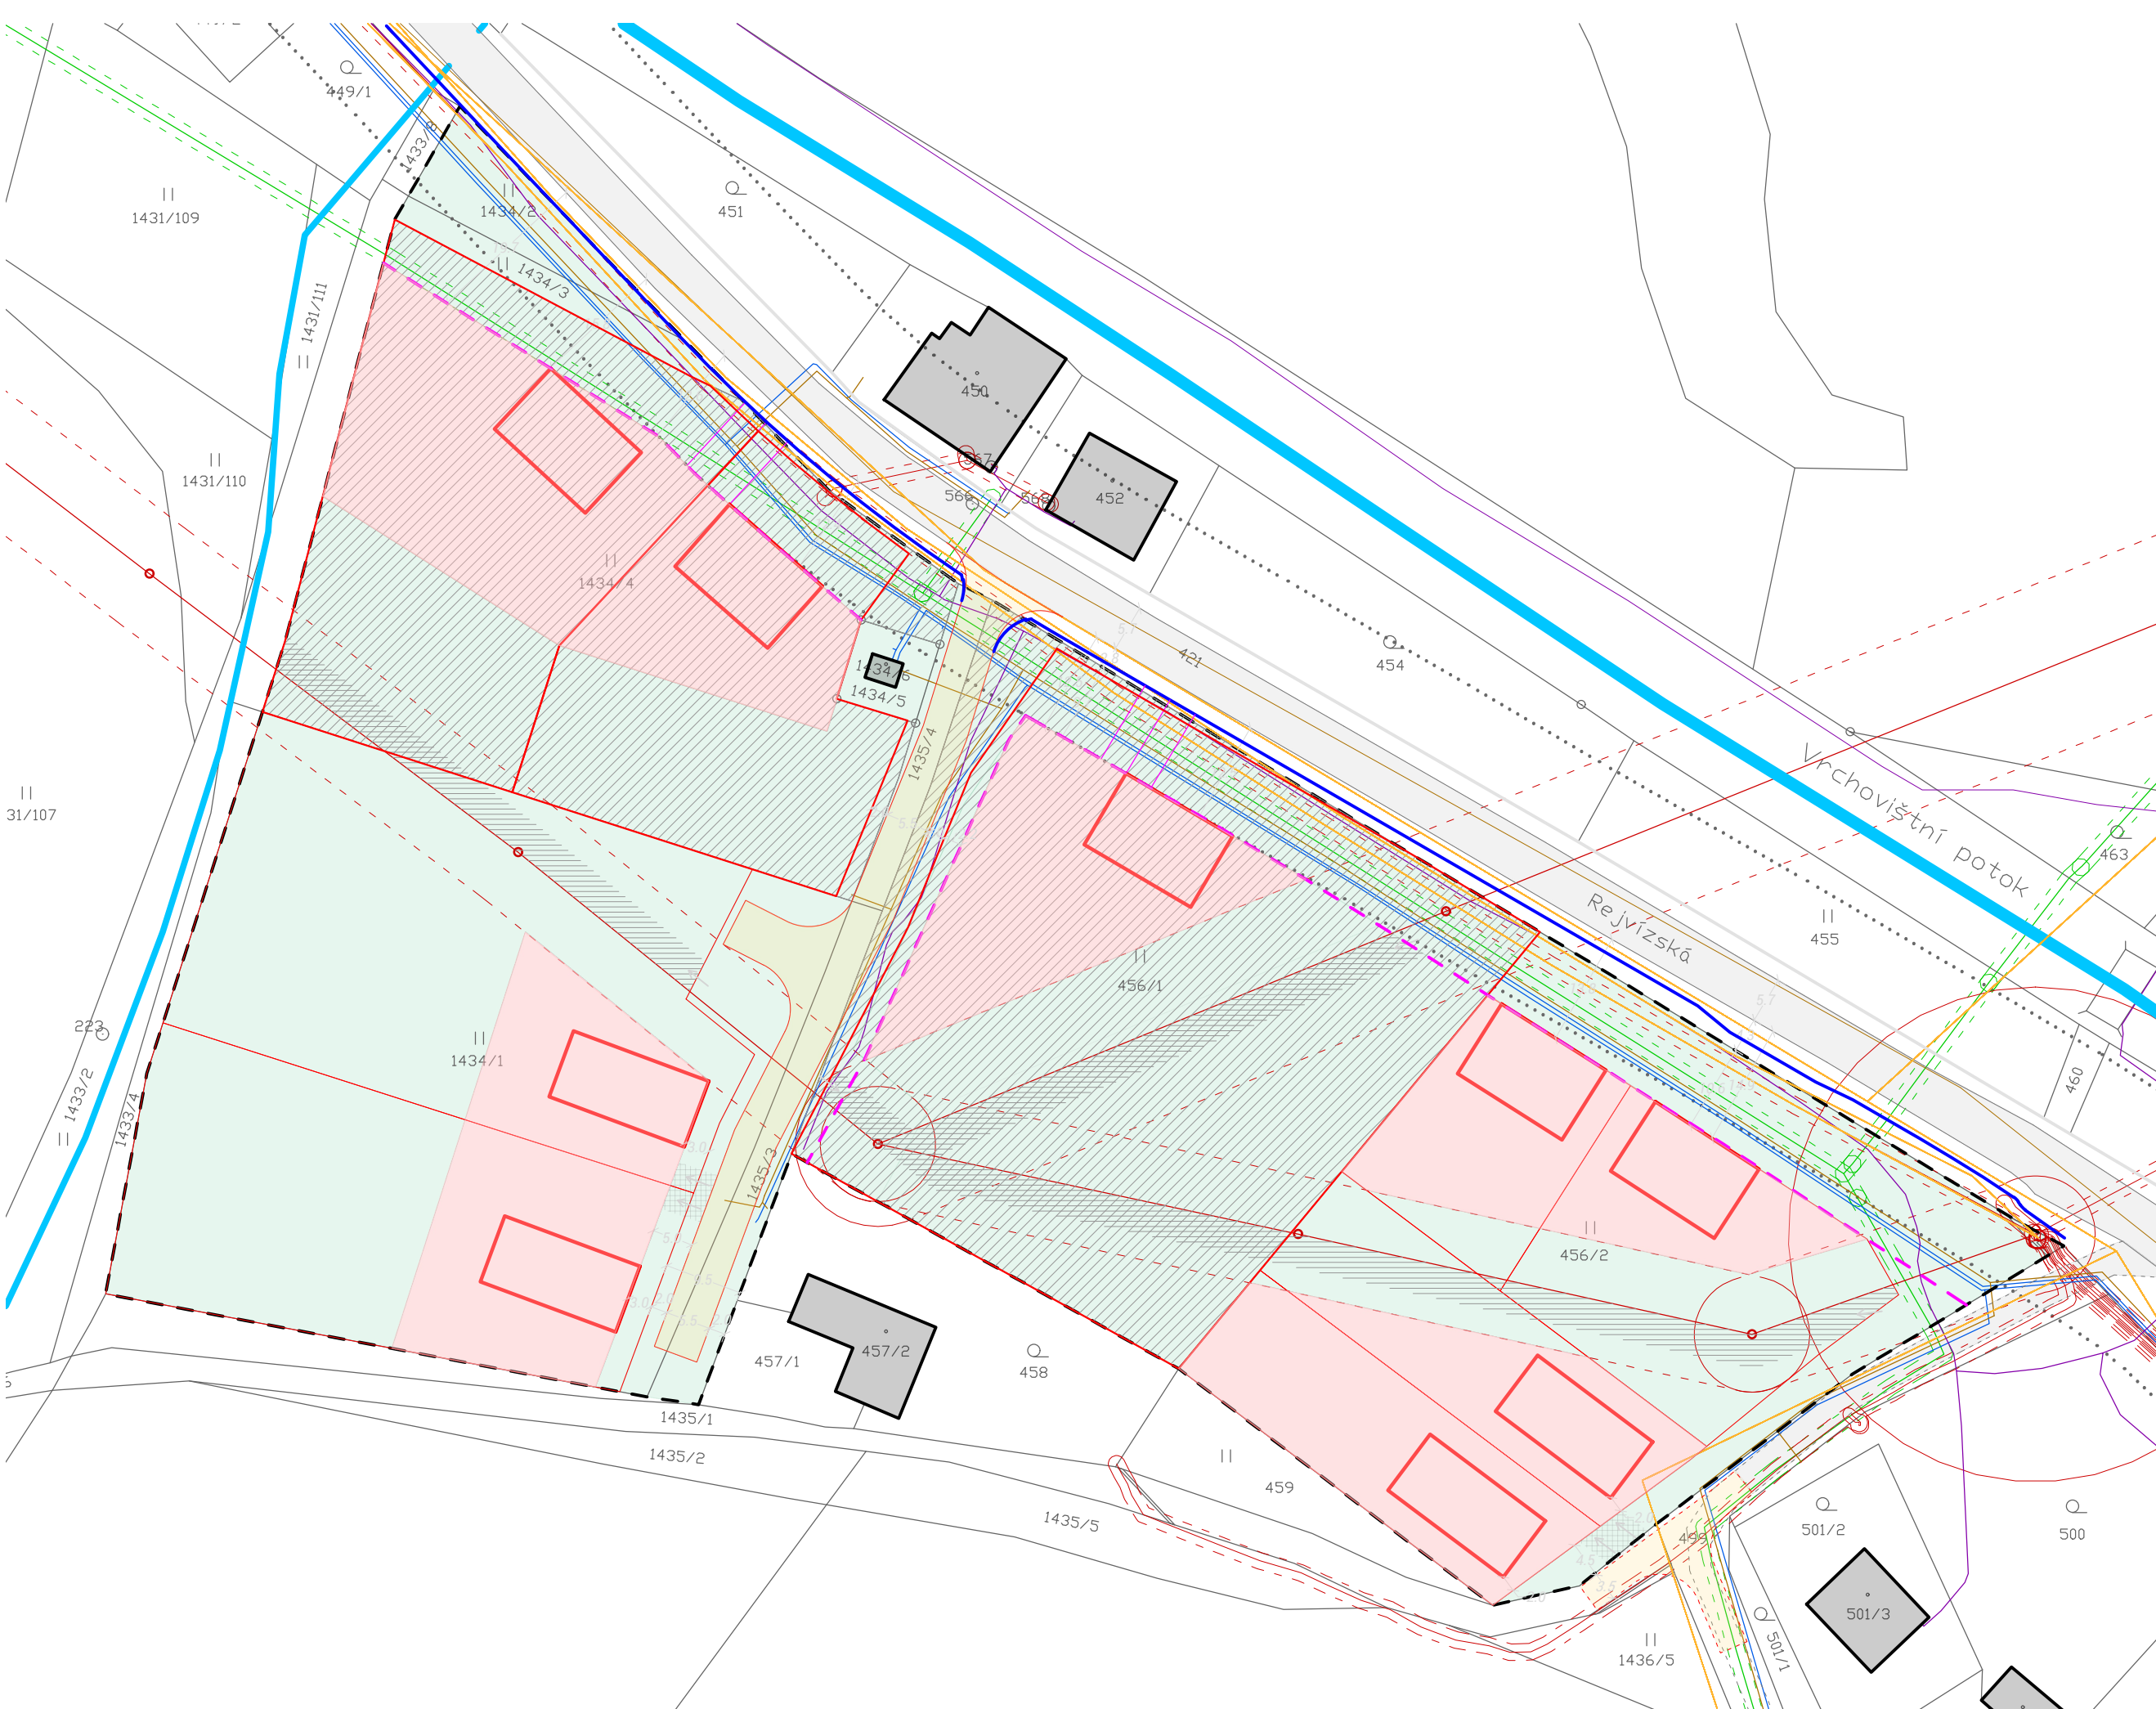

legenda

parcely KN

potok

hranice řešeného území

stávající domy

silnice a místní komunikace

stávající zpevněná cesta

ochranné pásmo komunikace

pozemky města

návrh koridoru pro servisní zásahy š=4m

návrh stavebních pozemků

nově navržený sjezd

nově navržená místní komunikace

zastavitelné plochy

navržené plochy zahrad

navržené RD - preferovaná orientace

navržené RD - přípustná orientace

stavební čára

USES

kanalizace

vodovod

plyn

plyn - ochranné pásmo

elektro

elektro - ochranné pásmo

sloup elektrického vedení

sdělovací síť

poznámka

– zvolená velikost zastavěné plochy modelového domu je ~150 m²

– 8,5m x 17,5m pro dům orientovaný kratší stranou do ulice


– 15m x 10m pro dům orientovaný delší stranou do ulice

– na řešeném území se nachází mlířnice

– oblast NATURA 2000 - ptačí oblast

– chráněná krajinná oblast

– VO není zakresleno!

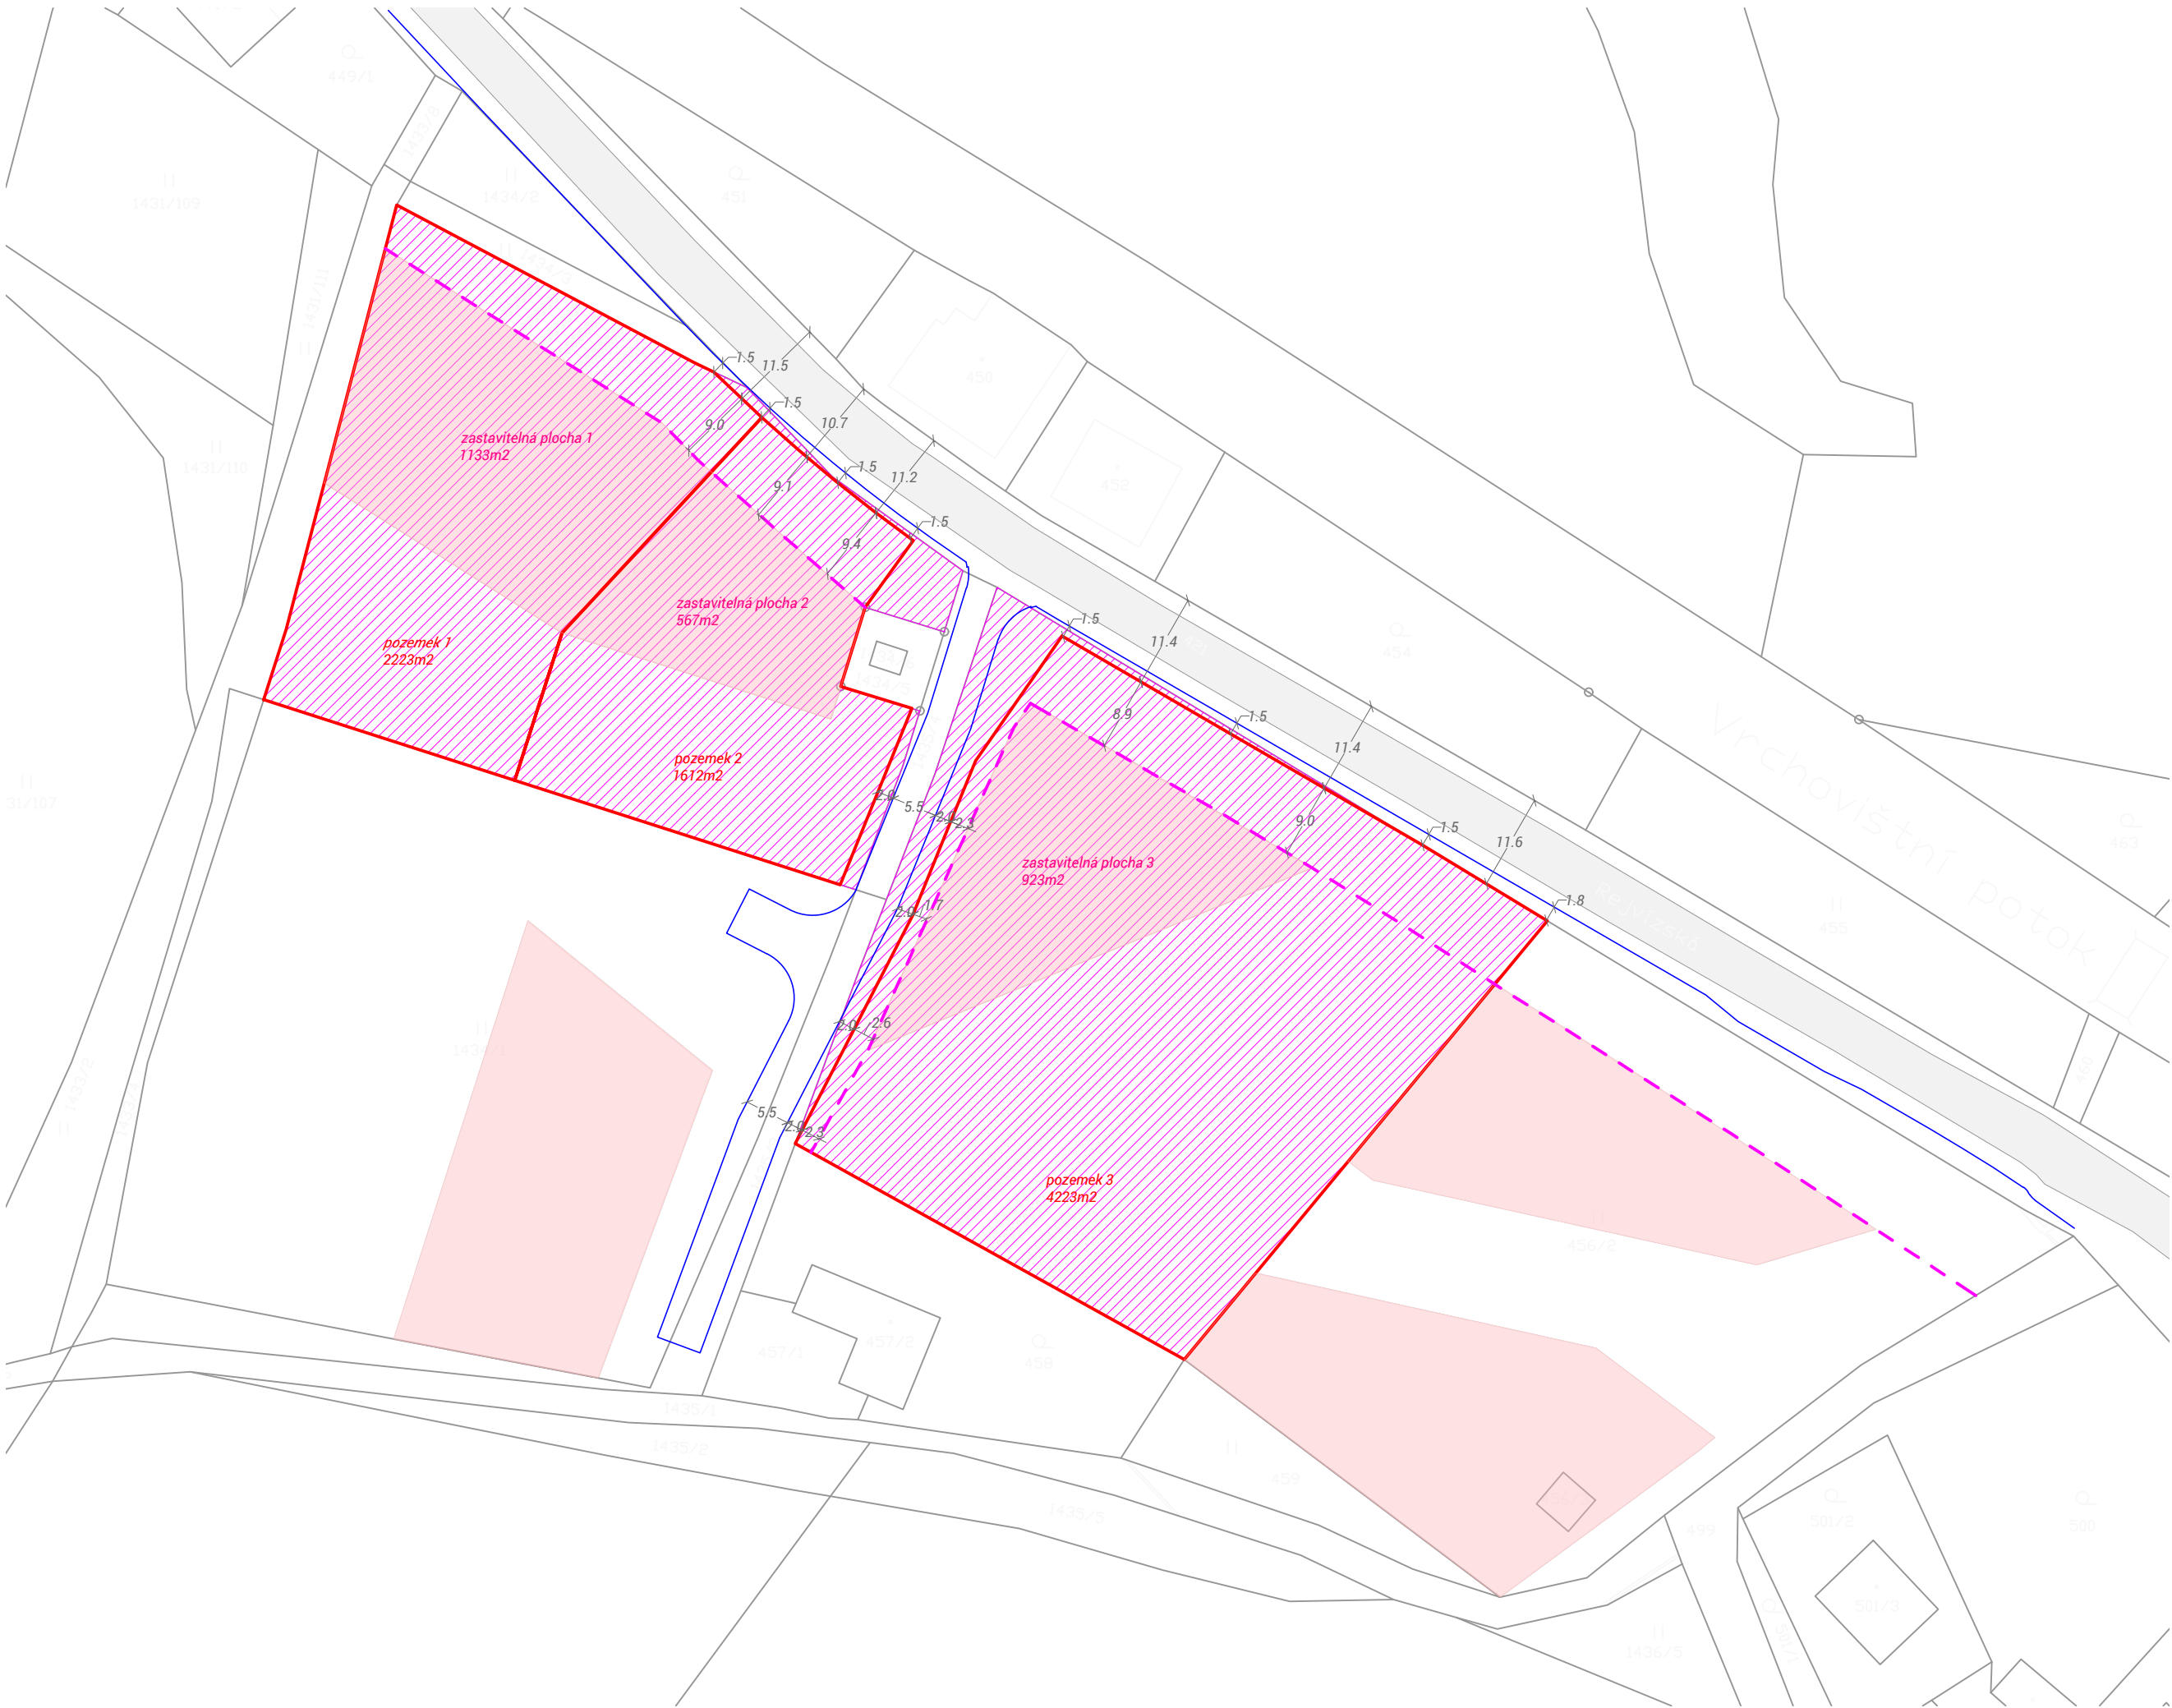

- legenda
- parcely KN
 - silnice a místní komunikace
 - pozemky města
 - návrh parcelace
 - hranice chodníku a komunikace - návrh
 - zastavitelné plochy
 - stavební čára

