



ODSOUHLAŠENÁ PŘÍLOHA
ke sténovisku - vyjádření k dokumentaci
Krajské ředitelství policie Olomouckého kraje
KOPH-97739-4/21-2026
21.7.2026
Za správnosti: *Mg. M.*

Omezený úsek



Objízdná trasa

- A15 Navržené přechodné DZ
- P4 Stávající svisté DZ
- P4 Zrušené stávající svisté DZ

Autor:	Dopravní Značení Tkadleček, Grudova 4, 747 05 Opava		
Zodp. projektant:	Jan Tkadleček	<i>Jan</i>	IČO: 087 346 31
Vypracoval:	Jan Tkadleček	<i>Jan</i>	tel.: 737 351 772
Kontroloval:	Jan Tkadleček	<i>Jan</i>	Datum: 07/2026
Měřítko:	1:2000	Číslo zakázky:	133/2026 Formát: A3
Zadavatel:	Berkastav s.r.o., Kasárenská 2501/7, 794 01 Krnov		
Stavba:	Obnova místní komunikace ul. Gogolova, ul. Tyršova		
Popis:	Úplná uzavírka, vyznačení objízdné trasy		



TKADLEČEK
Dopravní značení
tkadlecek.cz
znacky@tkadlecek.cz
Výkres číslo:
DZ-1

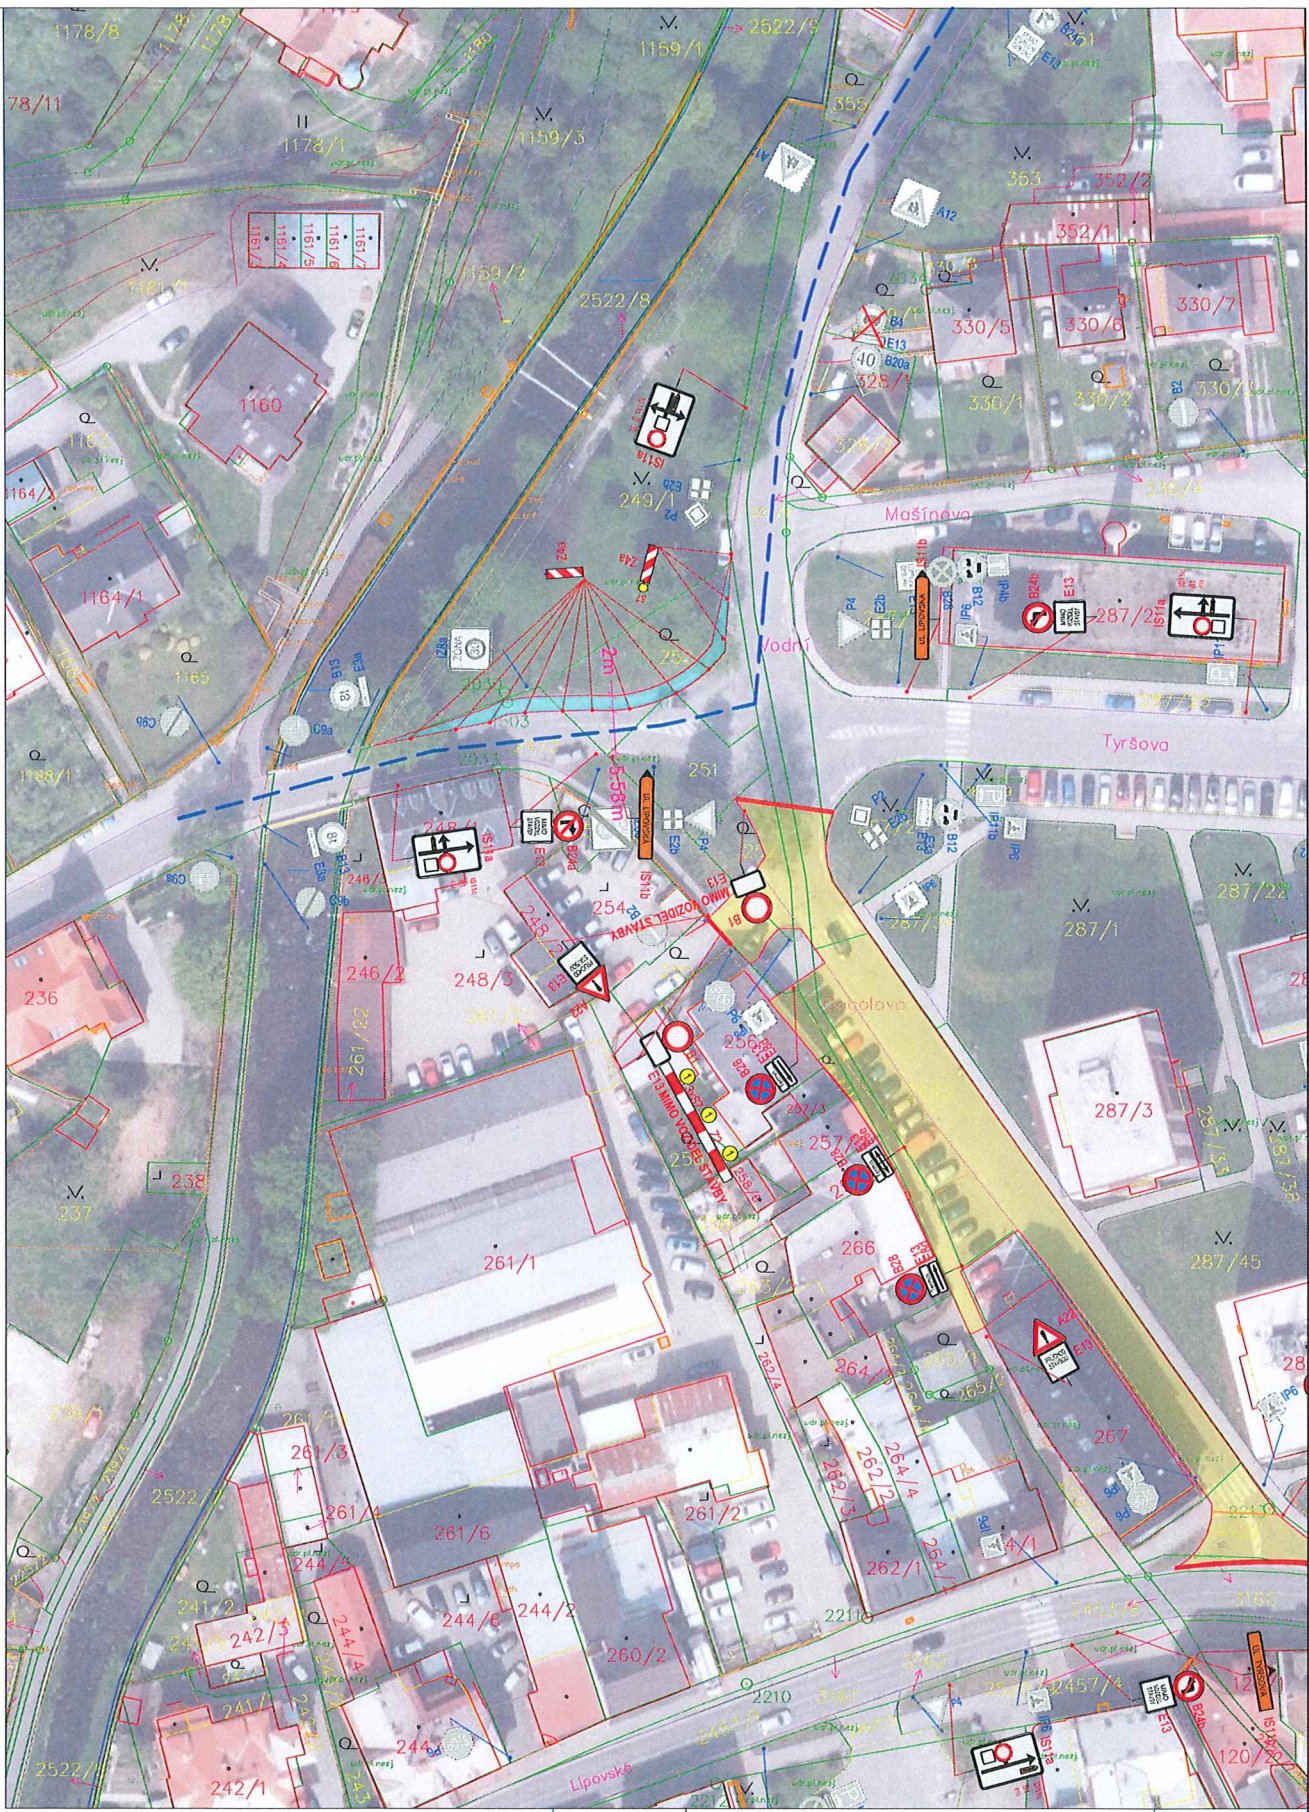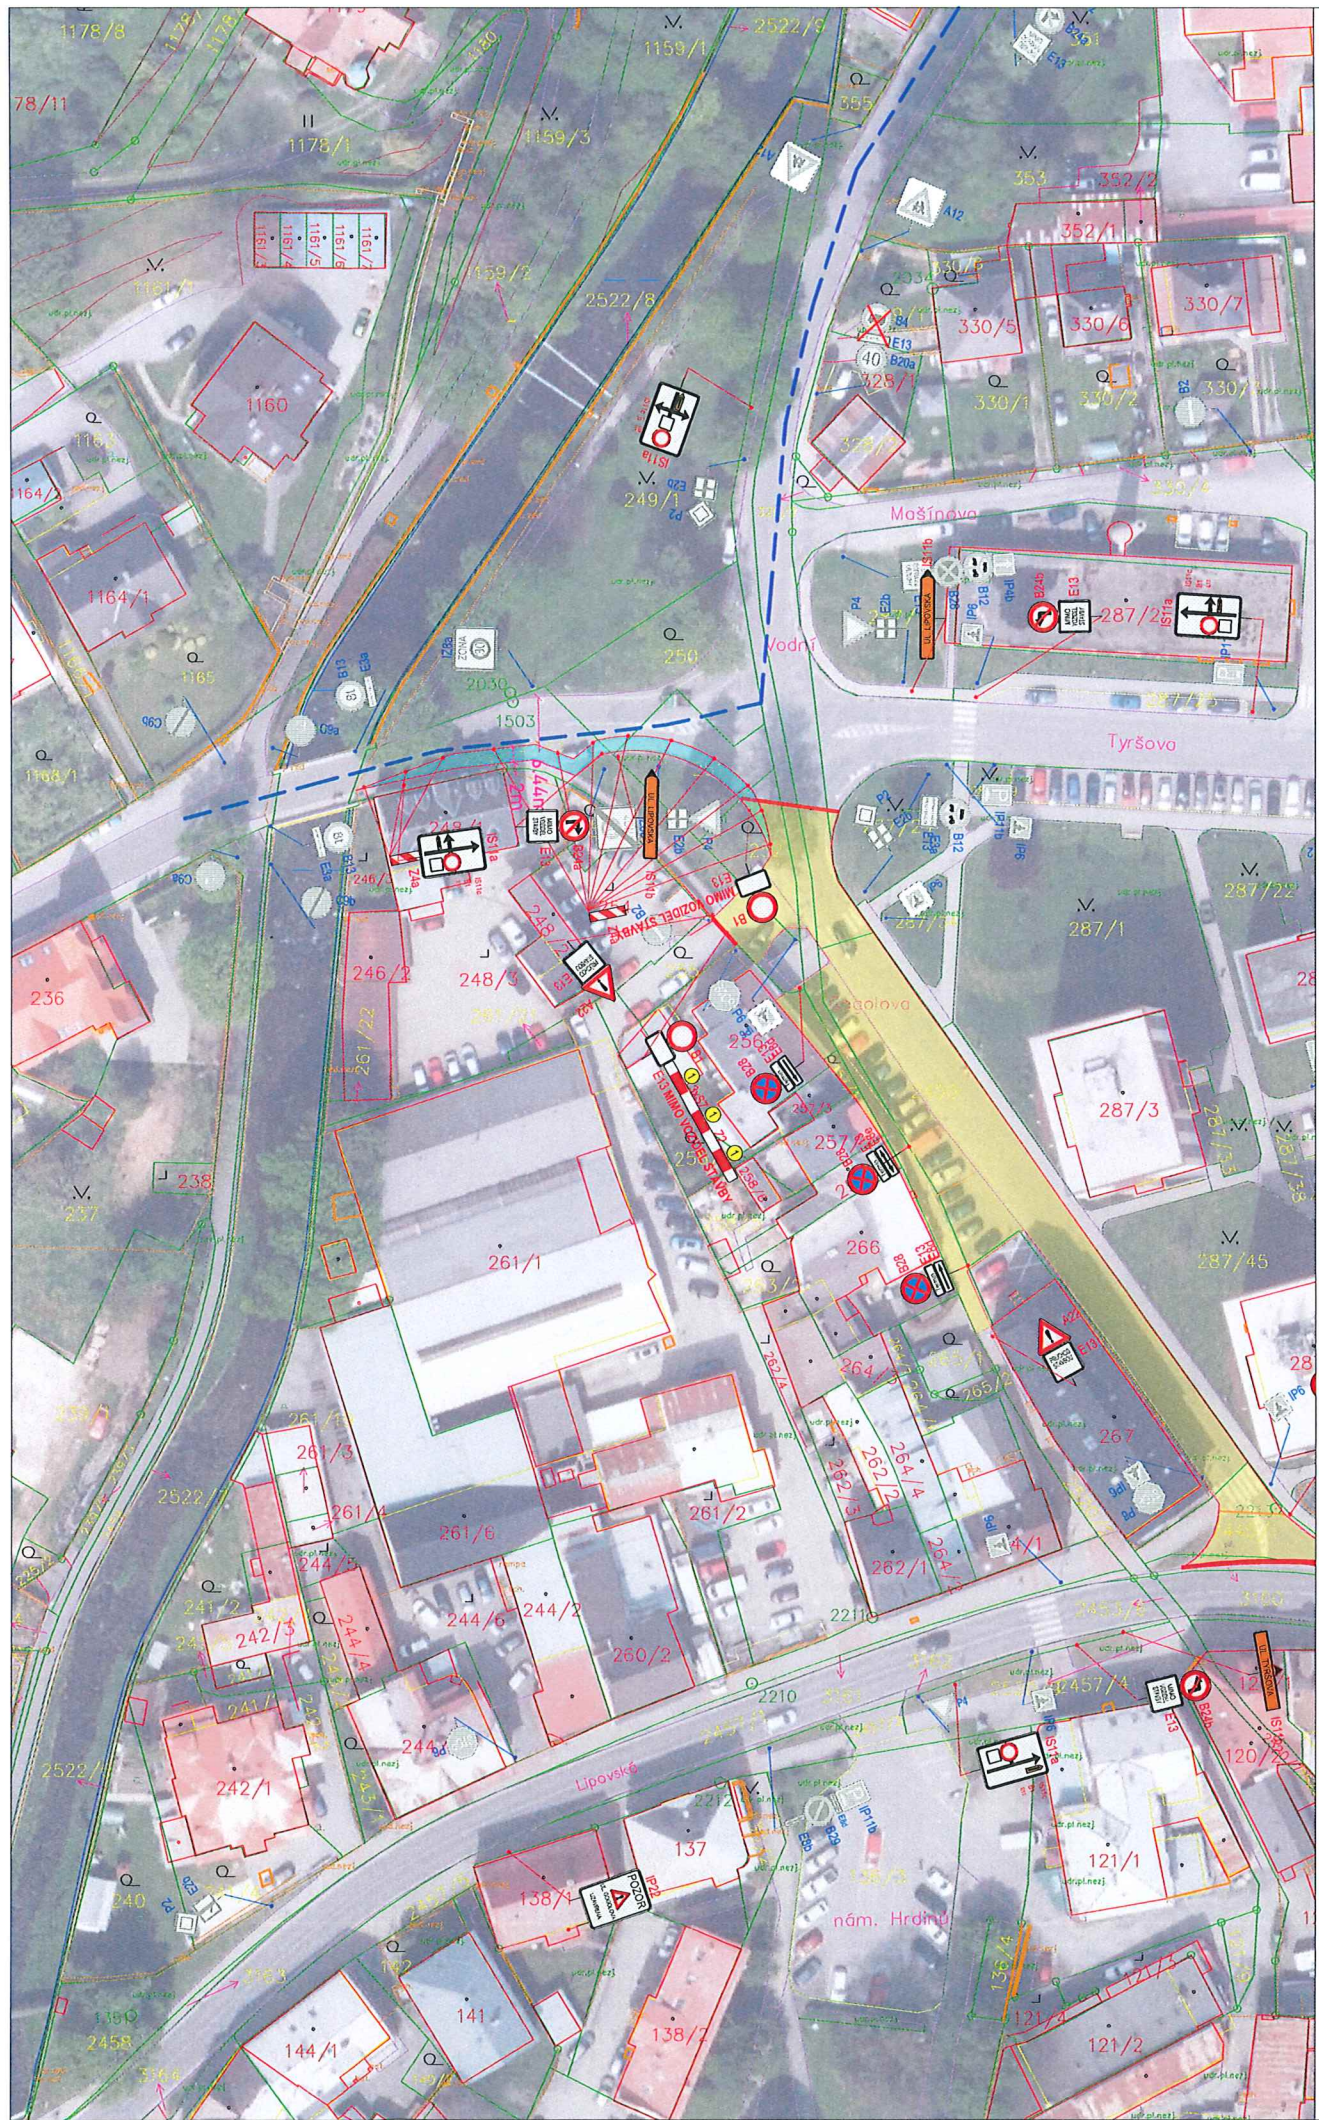

ODSOUHLAŠENÁ PŘÍLOHA
ke stanovisku - vyjádření k dokumentaci
Krajské ředitelství policie Olomouckého kraje

9779-4/0-226
11.7.2026
Hrp. Pa.

Za správnost:

Zúžení na ul. Tyršova

Omezený úsek

Objízdna trasa



A15 Navržené přechodné DZ



P4 Stávající svlést DZ




P4 Zrušené stávající svlést DZ

Autor:	Dopravní Značení Tkadleček, Grudova 4, 747 05 Opava		
Zodp. projektant:	Jan Tkadleček		IČO: 087 346 31
Vypracoval:	Jan Tkadleček		tel.: 737 351 772
Kontroloval:	Jan Tkadleček		Datum: 07/2026
Měřítko:	1:1000	Číslo zakázky:	133/2026
Zadavatel:	Berkastav s.r.o., Kasárenská 2501/7, 794 01 Krnov		
Stavba:	Obnova místní komunikace ul. Gogolova, ul. Tyršova		
Formát:	A3		
Popis:	Úplná uzavírka, vyznačení objízdny trasy Zúžení vozovky na ul. Tyršova		



Výkres číslo:
DZ-1.1

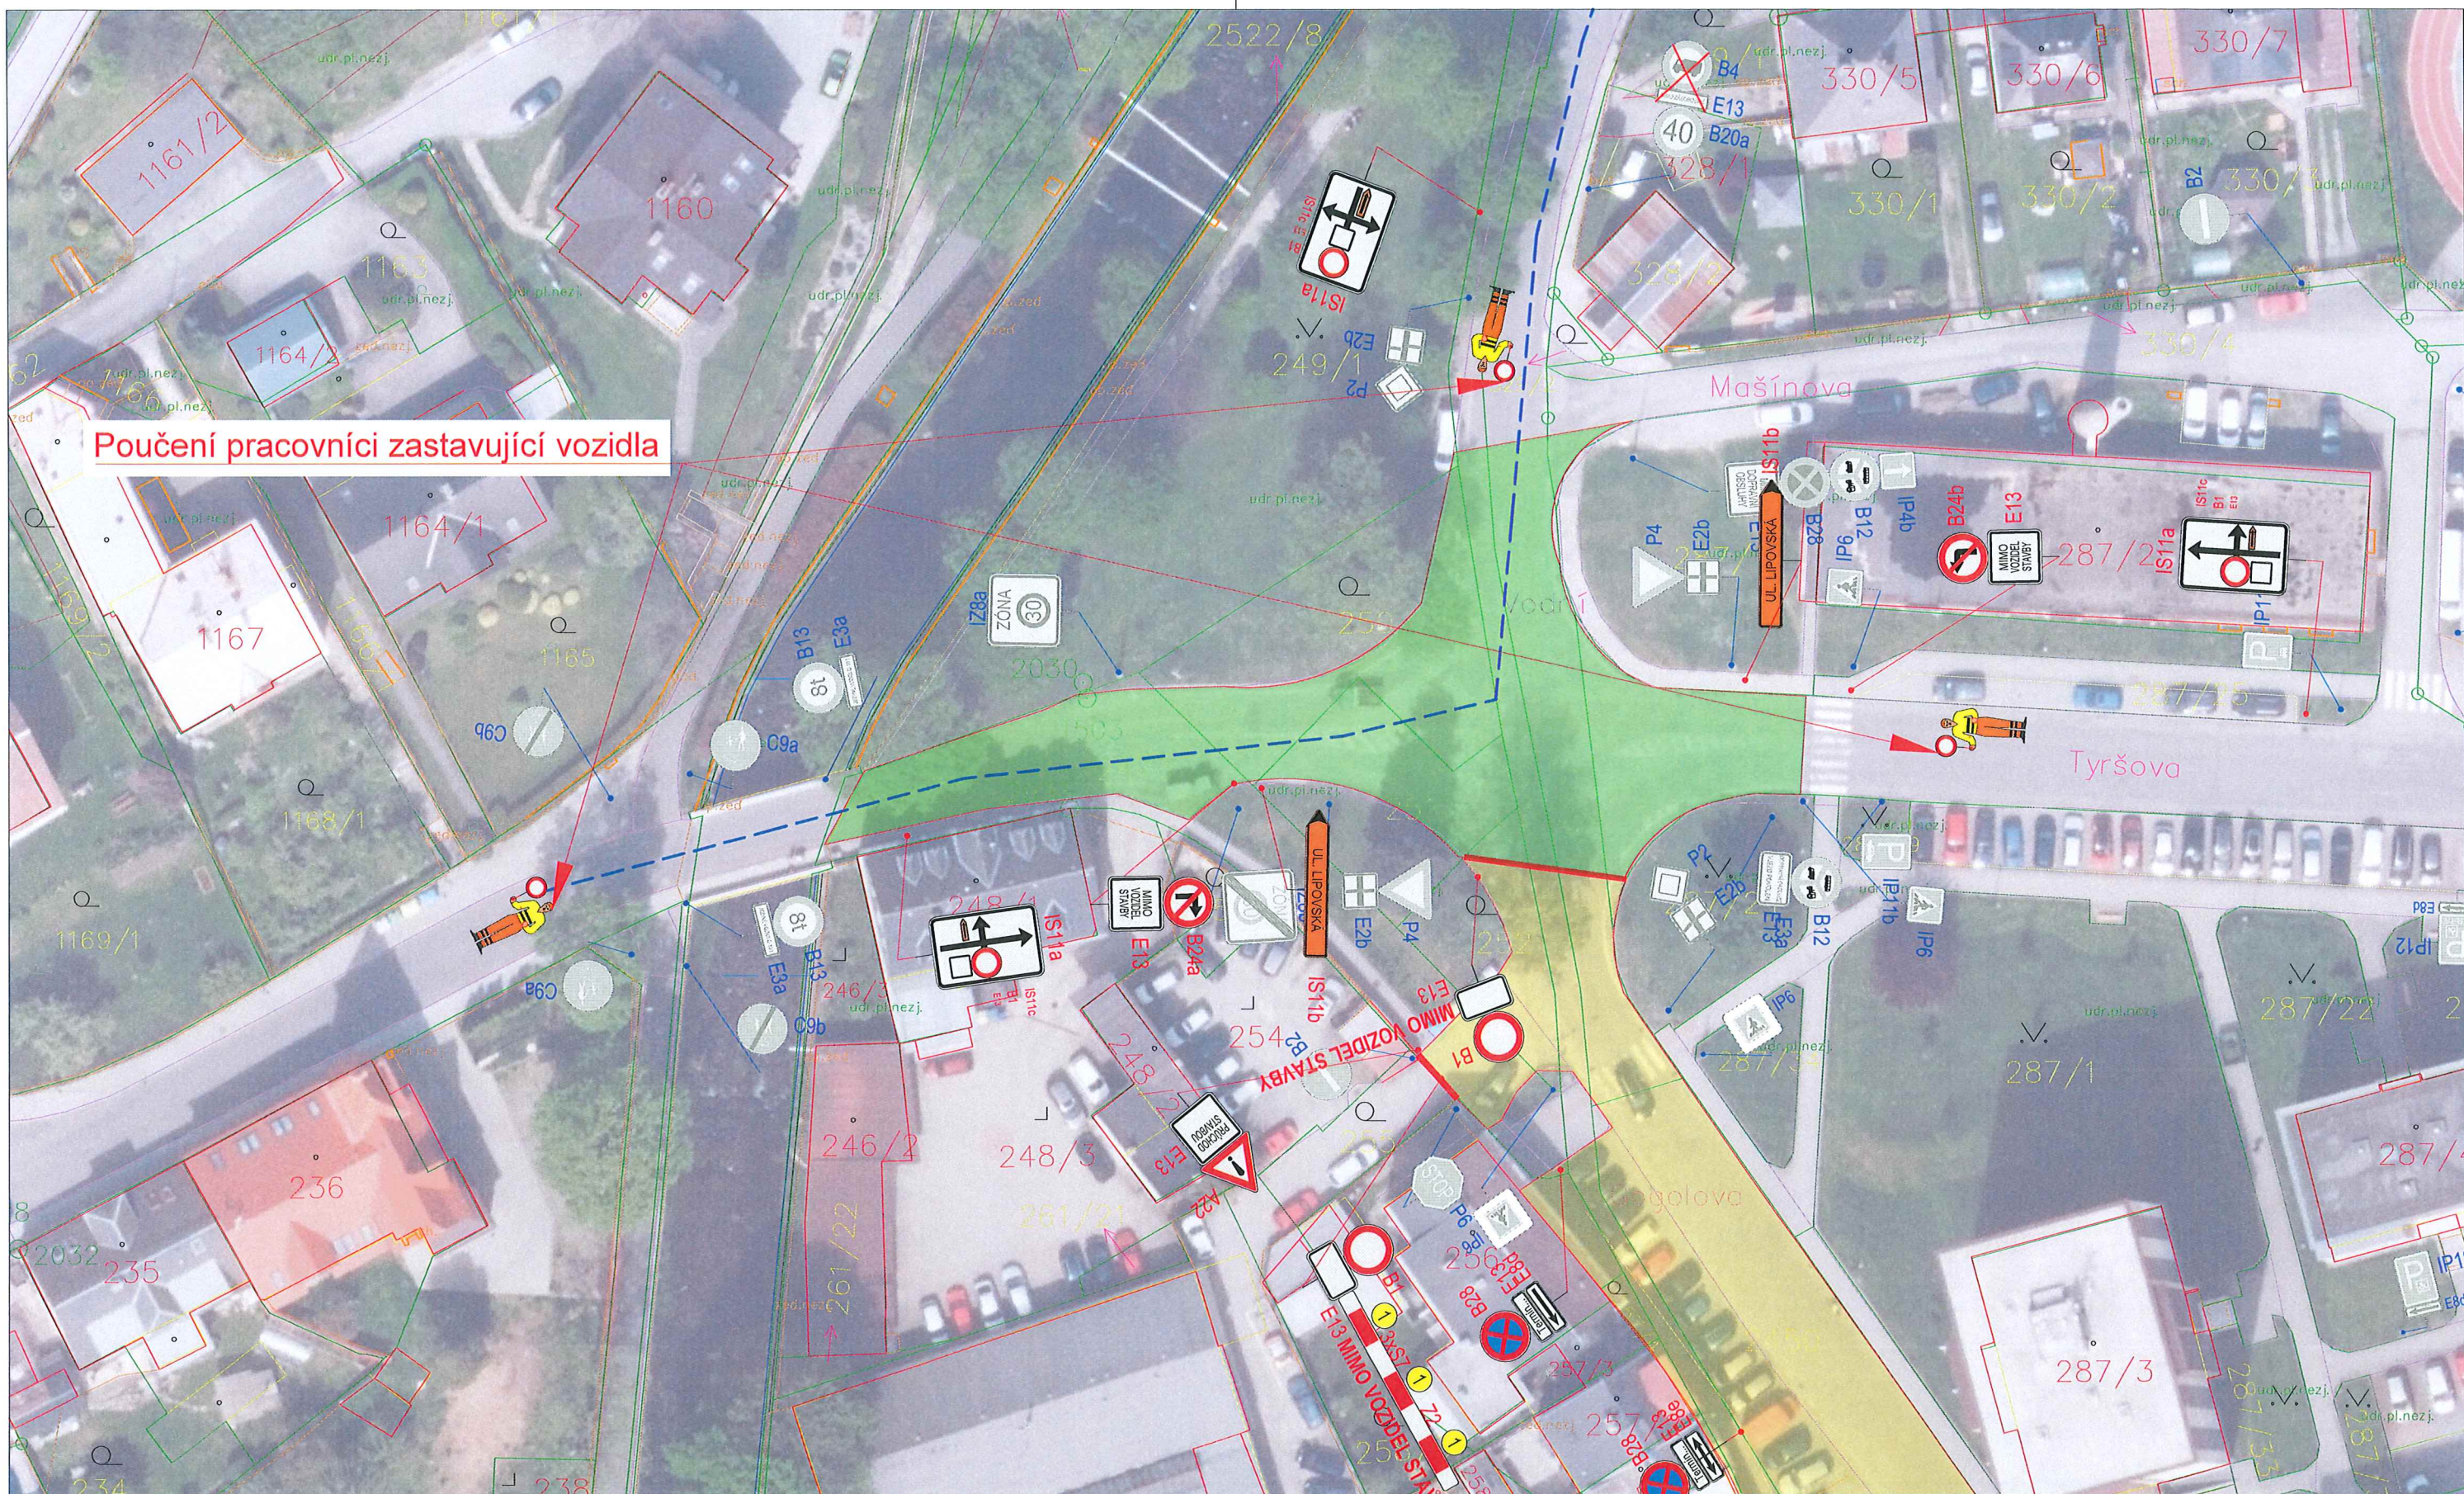

Poučení pracovníci zastavující vozidla

Zúžení na ul. Tyršova

Omezený úsek

Objezdová trasa

A15 Navržené přechodné DZ

P4 Stávající svisté DZ

P4 Zrušené stávající svisté DZ

ODSOUHLAŠENÁ PŘÍLOHA
ke stanovisku - vyjádření k dokumentaci
Krajské ředitelství policie Olomouckého újezdu

97779-4/17-2526
21.7.2026
Mg. P. P.

Za správnosti:

Autor:	Dopravní Značení Tkadleček, Grudova 4, 747 05 Opava		
Zodp. projektant:	Jan Tkadleček	IČO:	087 346 31
Vypracoval:	Jan Tkadleček	tel.:	737 351 772
Kontroloval:	Jan Tkadleček	Datum:	07/2026
Měřítko:	1:500	Číslo zakázky:	133/2026
Formát:	A3		
Zadavatel:	Berkastav s.r.o., Kasárenská 2501/7, 794 01 Krnov		
Stavba:	Obnova místní komunikace ul. Gogolova, ul. Tyršova		
Popis:	Úplná uzavírka, vyznačení objezdné trasy Pokládka živice v křižovatce Tyršova x Gogolova		

TKADLEČEK
Dopravní značení


tkadlecek.cz
znacky@tkadlecek.cz

Výkres číslo:
DZ-1.2



ODSOUHLAŠENÁ PŘÍLOHA
ke stanovisku - vyjádření k dokumentaci
Krajské ředitelství policie Olomouckého kraje
Číslo krom. 97739-4/27-2026
Dne 21. 7. 2026
Za správnosti: Mgr. J. P.

Vzorové schéma označení
pracovního místa dle opravy
povrchu po celé ul. Školní

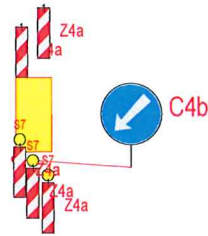

Omezený úsek

- A15 Navržené přechodné DZ
- P4 Stávající svistě DZ
- P4 Zrušené stávající svistě DZ

Autor:	Dopravní Značení Tkadleček, Grudova 4, 747 05 Opava		
Zodp. projektant:	Jan Tkadleček	IČO:	087 346 31
Vypracoval:	Jan Tkadleček	tel.:	737 351 772
Kontroloval:	Jan Tkadleček	Datum:	07/2026
Měřítko:	1:1000	Číslo zakázky:	133/2026
Zadavatel:	Berkastav s.r.o., Kasárenská 2501/7, 794 01 Krnov		
Stavba:	Obnova místní komunikace ul. Školní		
Popis:	Částečné omezení na ul. Školní		


TKADLEČEK
Dopravní značení
tkadlecek.cz
znacky@tkadlecek.cz
Výkres číslo:
DZ-3a



ODSOUHLAŠENÁ PŘÍLOHA
ke stanovisku - vyjádření k dokumentaci
Krajské ředitelství policie Olomouckého kraje

KROM- 97739-4/07-2026
Dne 21.7.2026
Za správnost: Hg. PK

Vzorové schéma označení
pracovního místa dle opravy
povrchu po celé ul. Školní

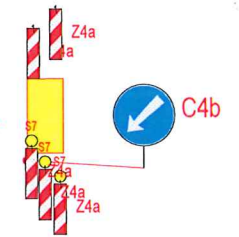

Omezený úsek

- A15 Navržené přechodné DZ
- P4 Stávající svislé DZ
- P4 Zrušené stávající svislé DZ

Autor:	Dopravní Značení Tkadleček, Grudova 4, 747 05 Opava		
Zodp. projektant:	Jan Tkadleček		IČO: 087 346 31
Vypracoval:	Jan Tkadleček		tel.: 737 351 772
Kontroloval:	Jan Tkadleček		Datum: 07/2026
Měřítko:	1:1000	Číslo zakázky:	133/2026
Formát:	A3		
Zadavatel:	Berkastav s.r.o., Kasárenská 2501/7, 794 01 Krnov		
Stavba:	Obnova místní komunikace ul. Školní		
Popis:	Částečné omezení na ul. Školní		

TKADLEČEK
Dopravní značení
tkadlecek.cz
znacky@tkadlecek.cz
Výkres číslo:
DZ-3b