
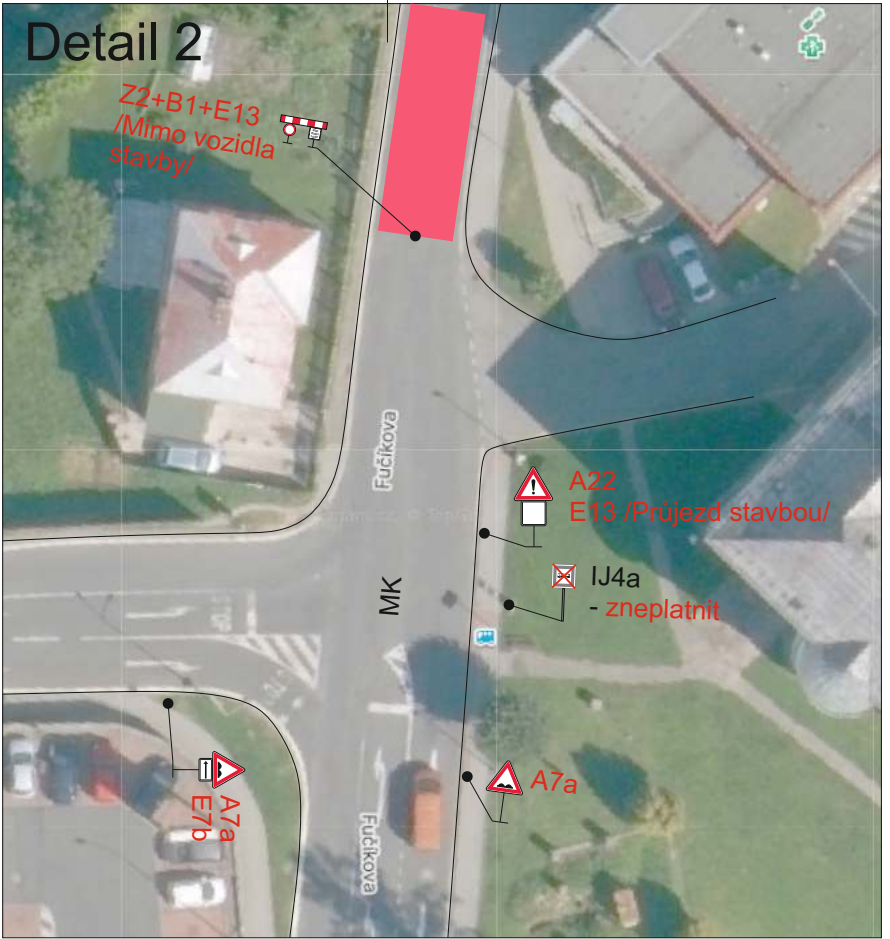
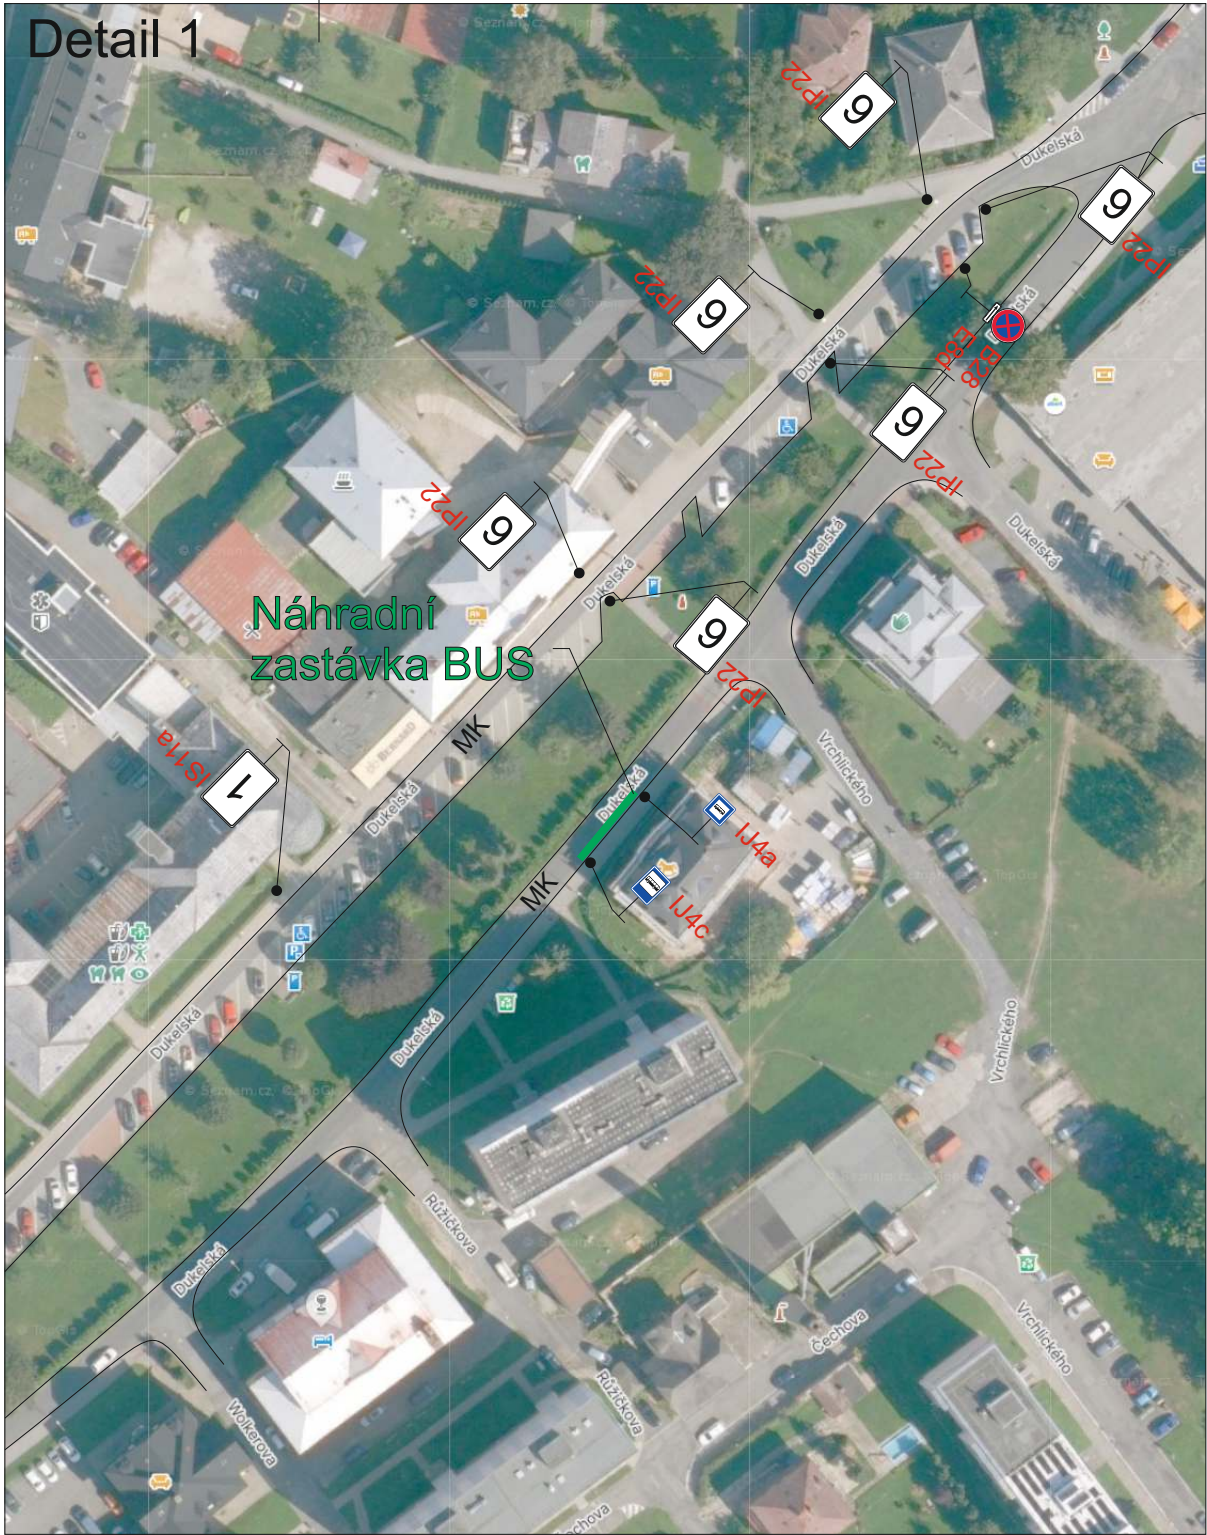


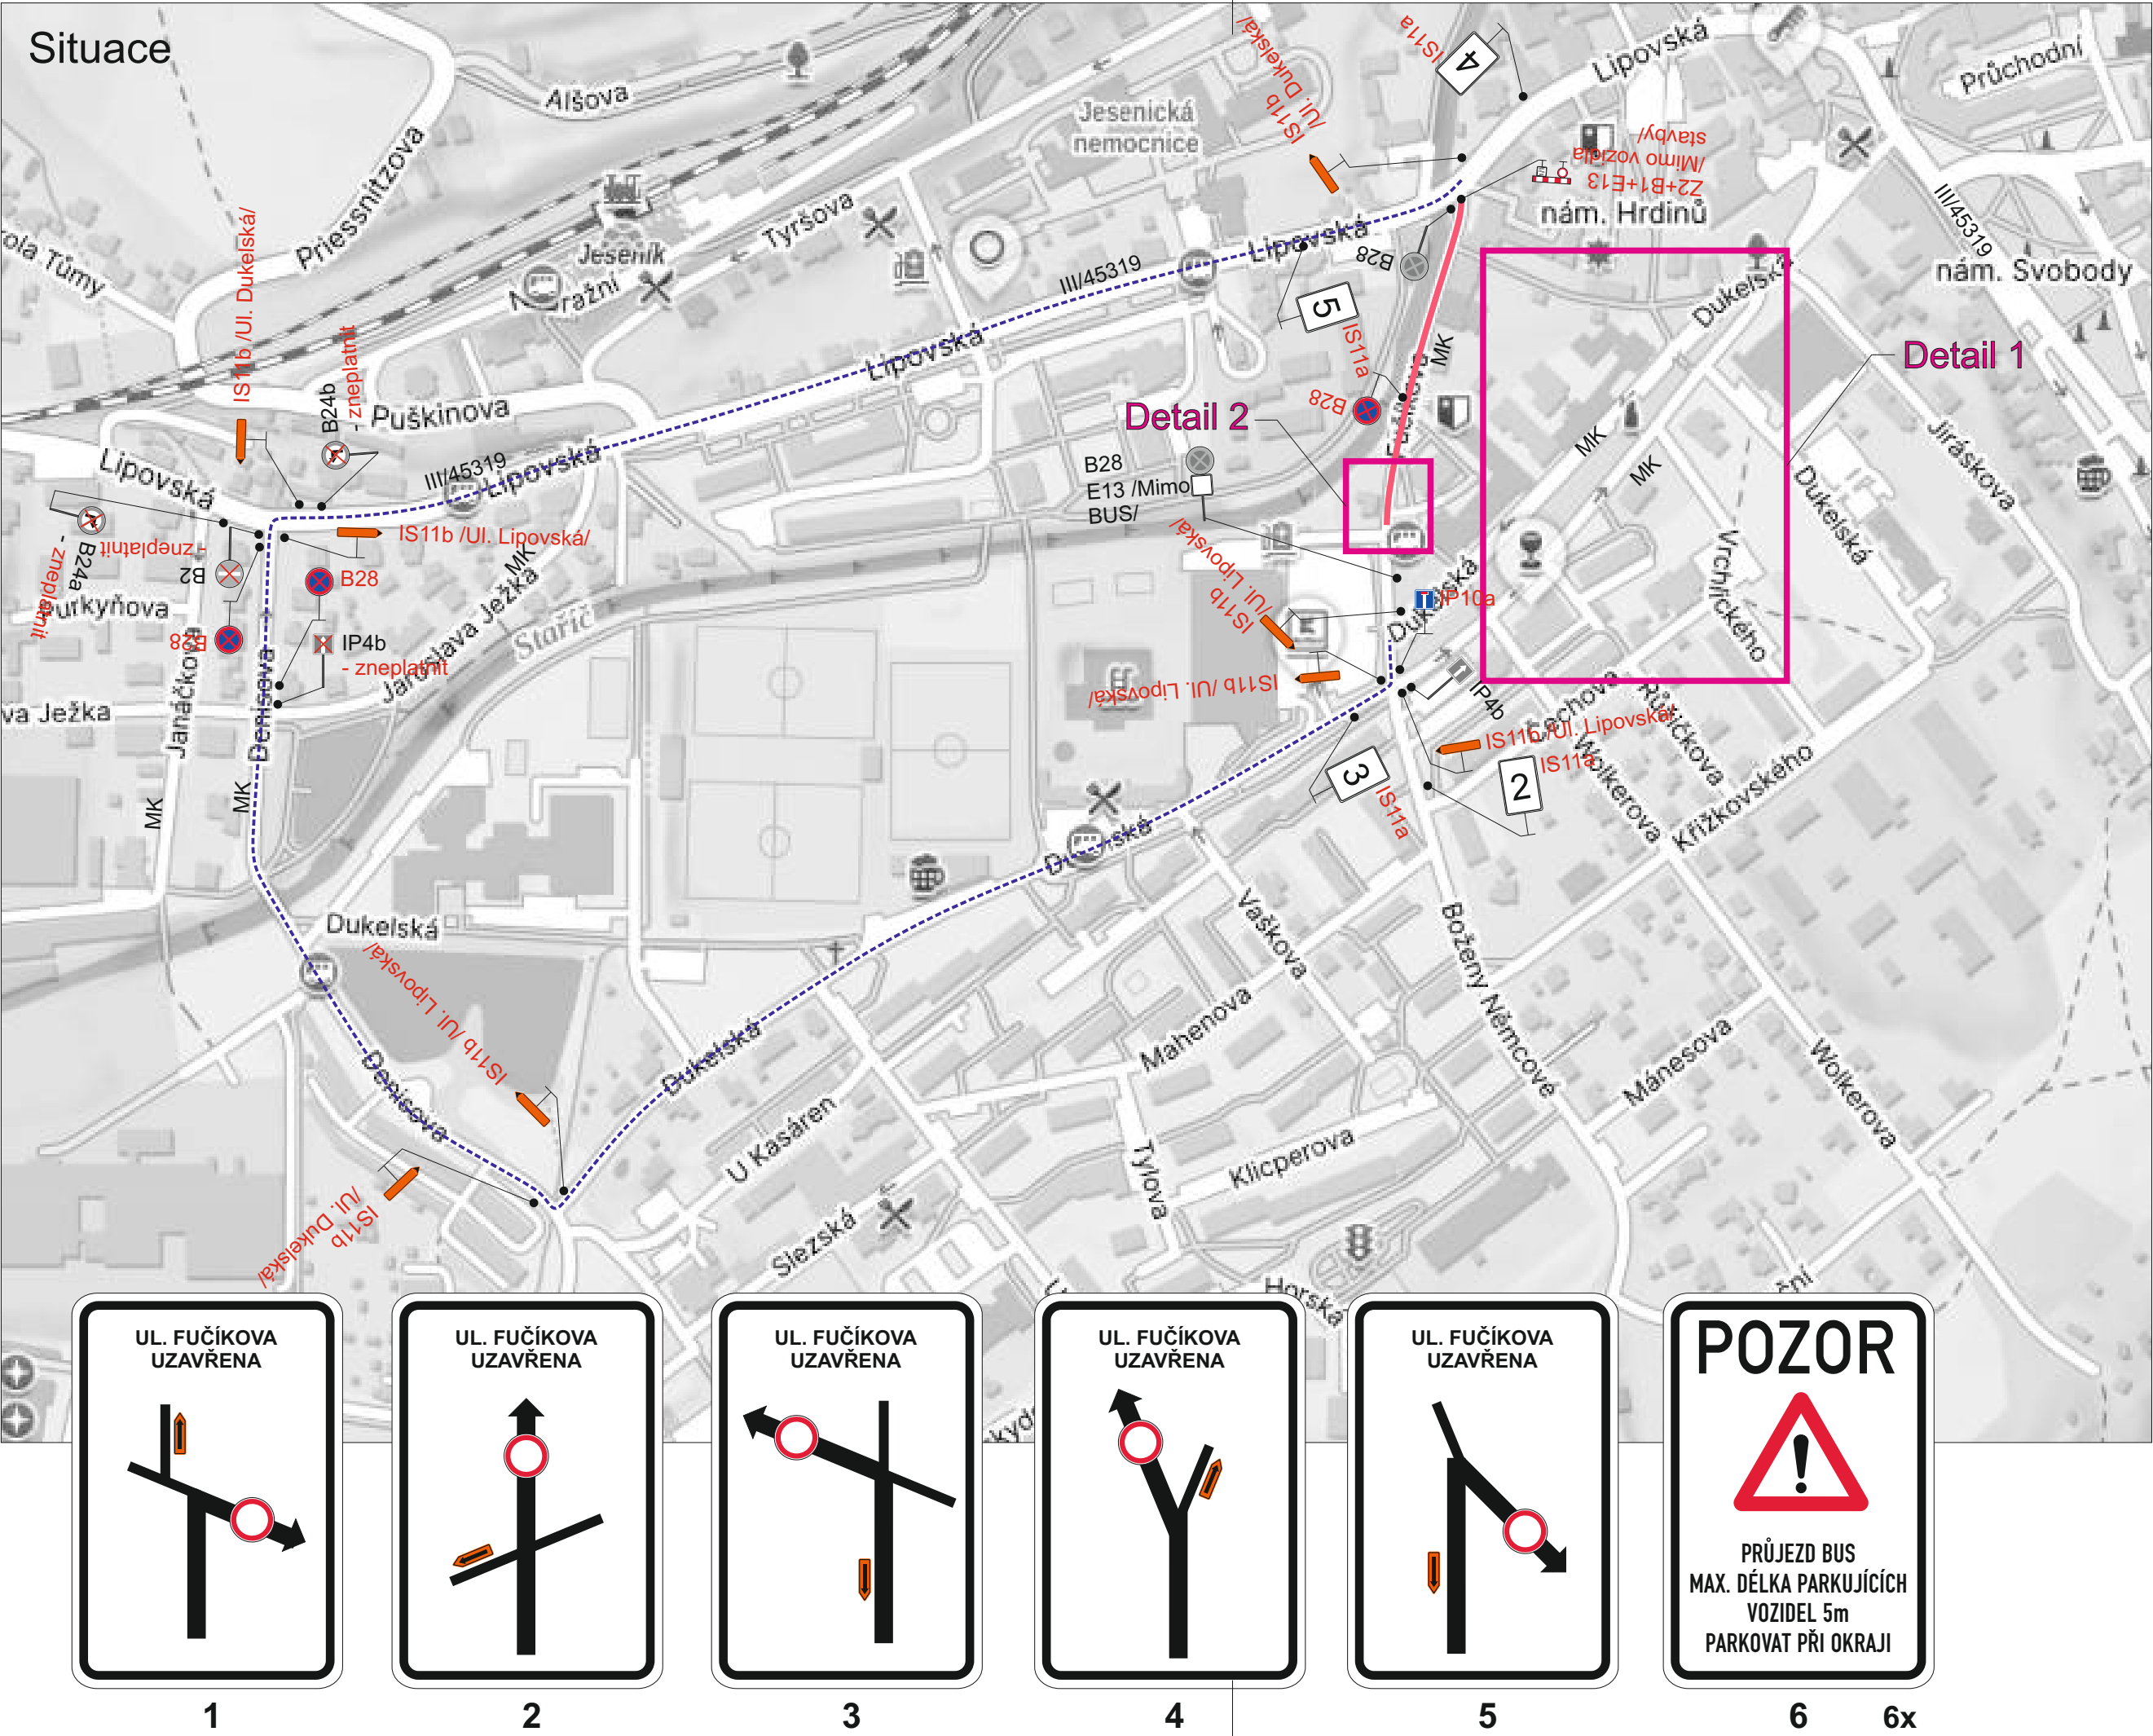

Legenda:

IP10a

Přechodné dopravní značení

Uzavřený úsek

Objízdná trasa

V termínu pokládky asfaltu bude ul. Fučíkova uzavřena až po odbočku k parkovišti Kaufland

Dopravní značení B28 s datem platnosti bude umístěno 7 dní před zahájením stavby.

Trvalé dopravní značení, které bude v rozporu s přechodným dopravním značením, bude dočasně zneplatněno.

Vypracoval: Ondřej Pavlů

Datum: 5.8.2026

Název akce: Obnova MK v Jeseníku: Fučíkova, Jaroslava Ježka, Denisova a Janáčkova

Název objektu: Přechodné dopravní značení

Příloha: Situace - Fučíkova

Č.j.: KRPM-100520-4/ČJ-2026-141106

SOUHLASÍ

Dne 5.8.2026

SEKNE

SEKNE, spol. s r.o.

Hamerská 12, 772 00 Olomouc

DIČ: CZ62363701

tel./fax: 585 311 867

Formát: 3xA4

Č. výkresu: 2

Č. soupavy: