

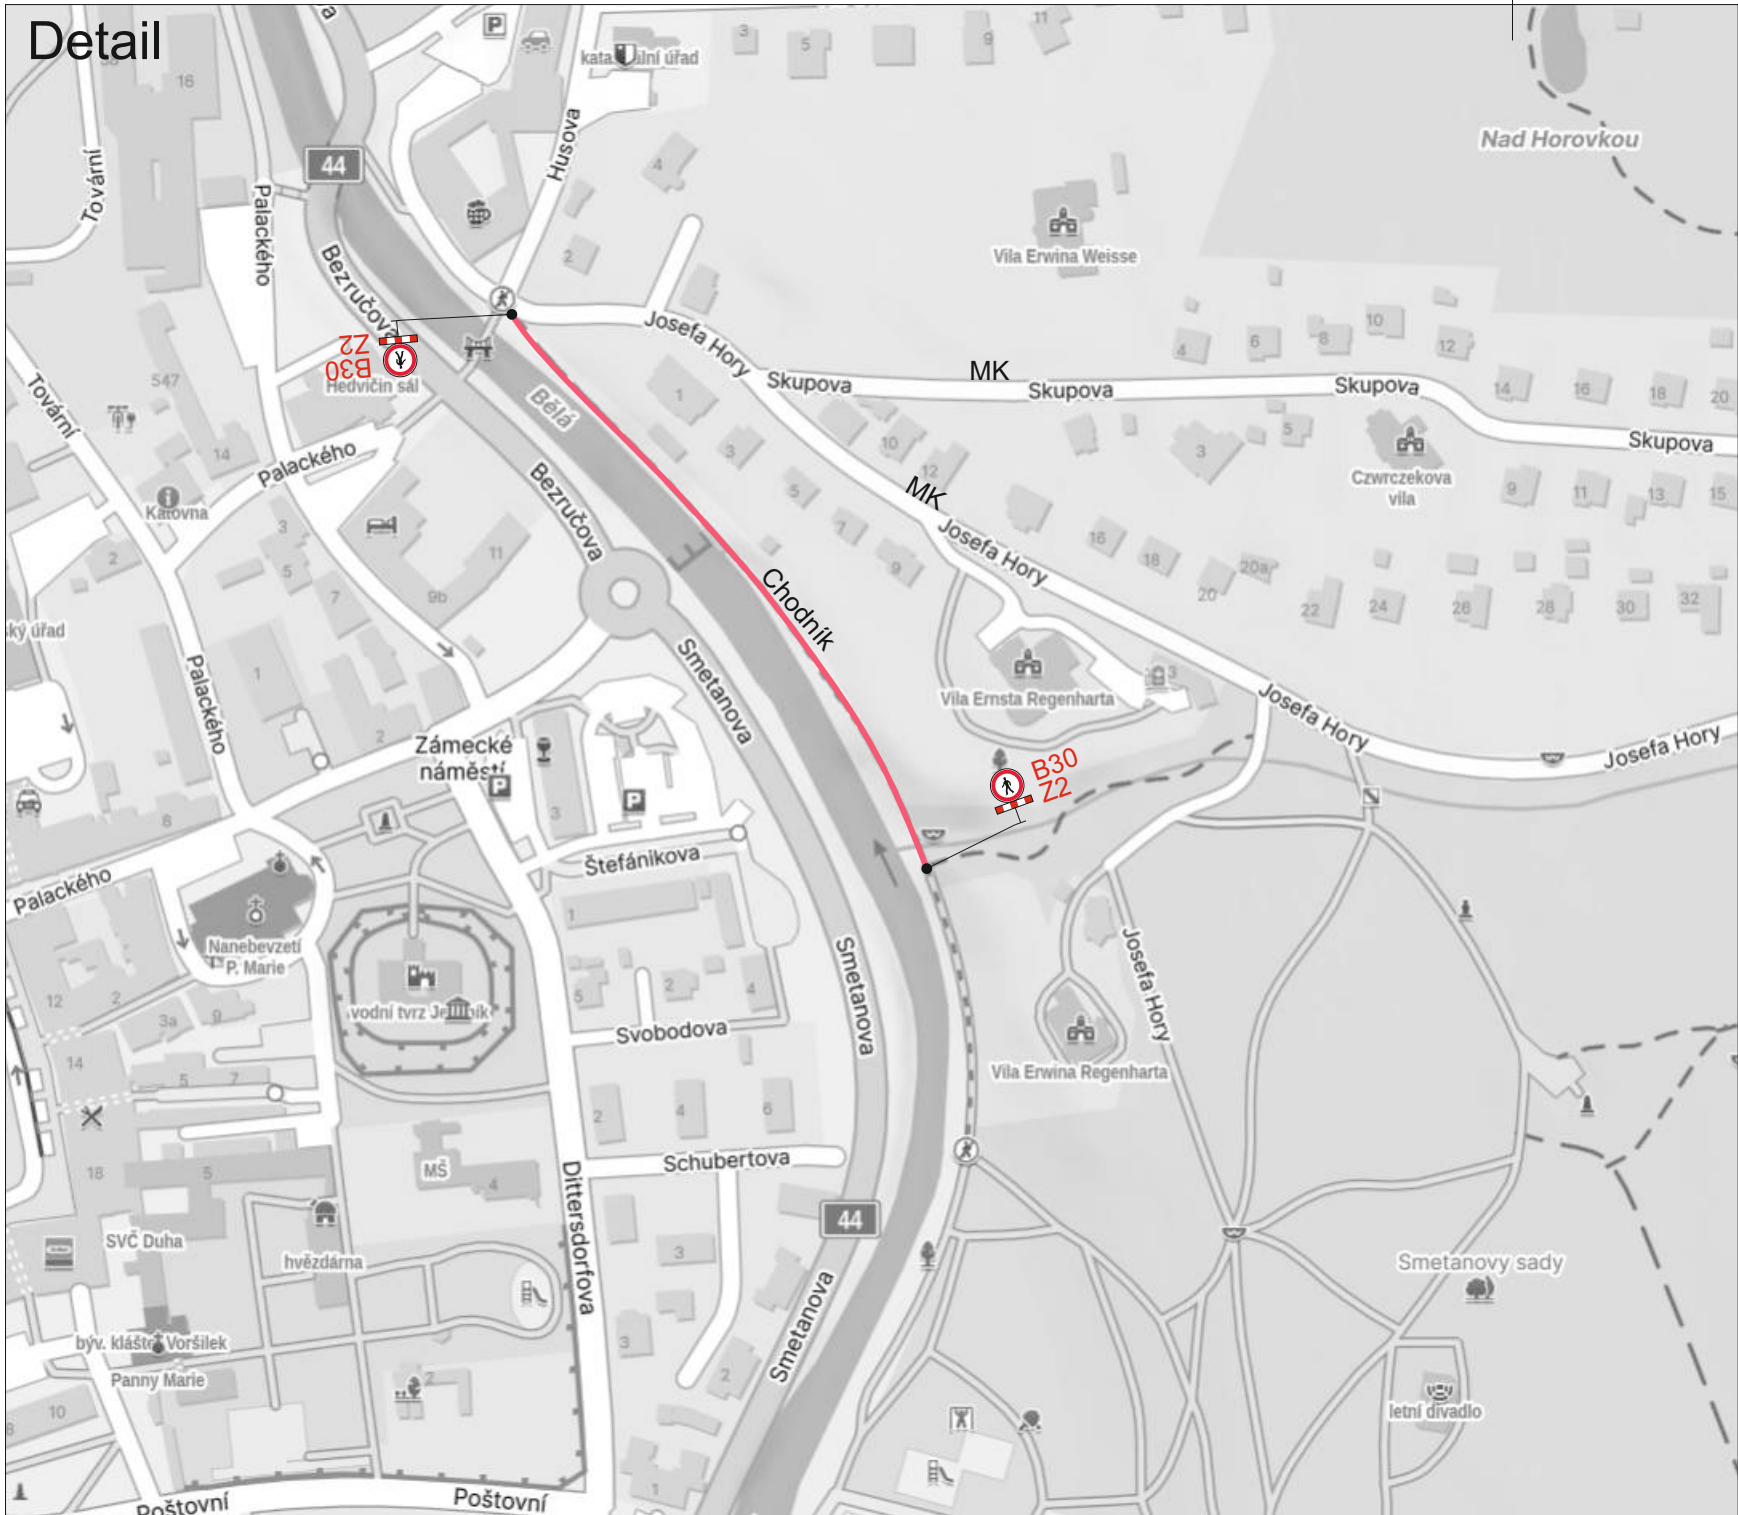


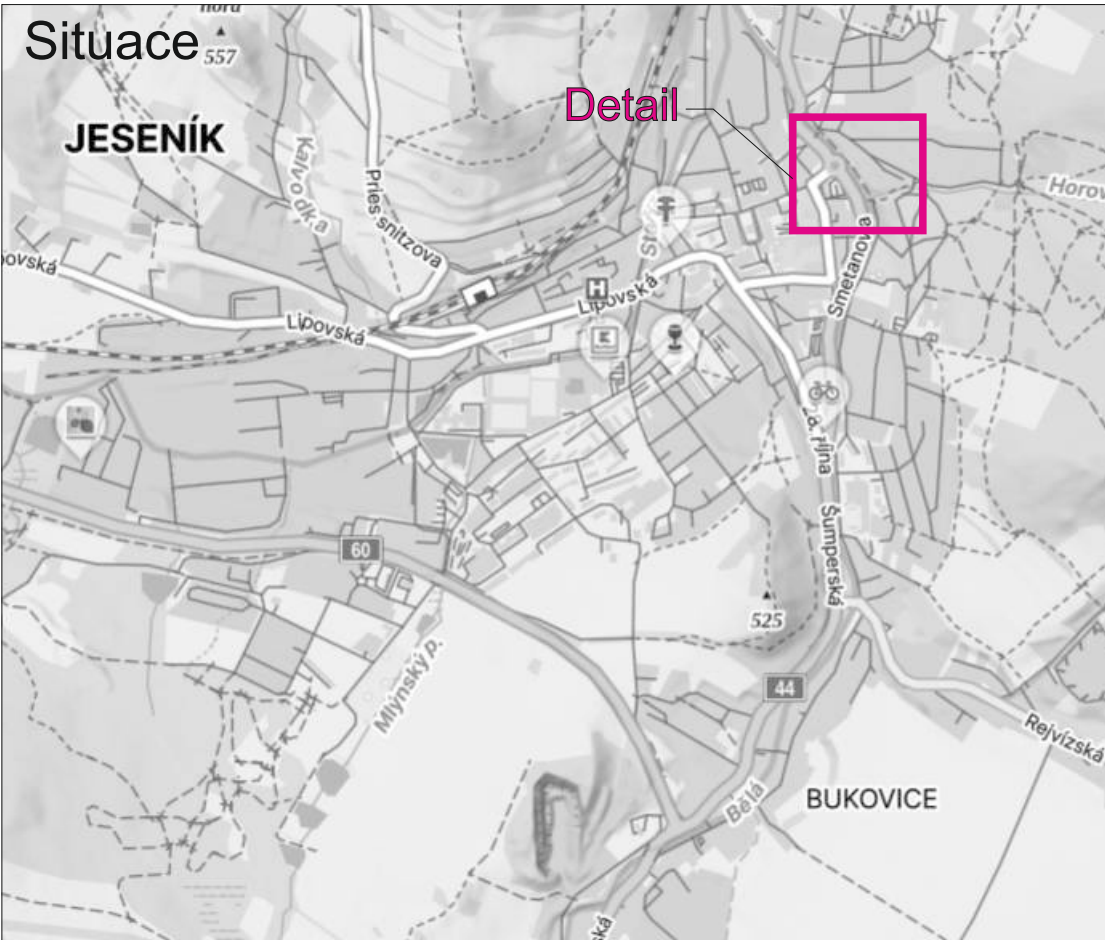

Legenda:

-  Přechodné dopravní značení
-  Uzavřený úsek

Trvalé dopravní značení, které bude v rozporu s přechodným dopravním značením, bude dočasně zneplatněno.

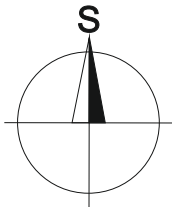

Č.j.: KRPM-139508-5/ČJ-2026-141106

SOUHLASÍ

Dne 14.10.206


KRAJSKÉ ŘEDITELSTVÍ POLICIE
OLOMOUCKÉHO KRAJE
DOPRAVNÍ INSPEKTORÁT
790 01 JESENÍK, MORAVSKÁ 780/4

Vypracoval:	Datum:	<div>SEKNE</div> <div>SEKNE, spol. s r.o. Hamerská 12, 772 00 Olomouc DIČ: CZ62363701 tel./fax: 585 311 867</div>		
Ondřej Pavlů	5.10.2026			
Název akce:				
Obnova chodníku ul. Husova – Smetanovy sady v Jeseníku				
Název objektu:	Přechodné dopravní značení	Formát:	Č. výkresu:	Č. soupravy:
Příloha:	Situace	2xA4	1	