
C.3

Situace koordinační

1:250

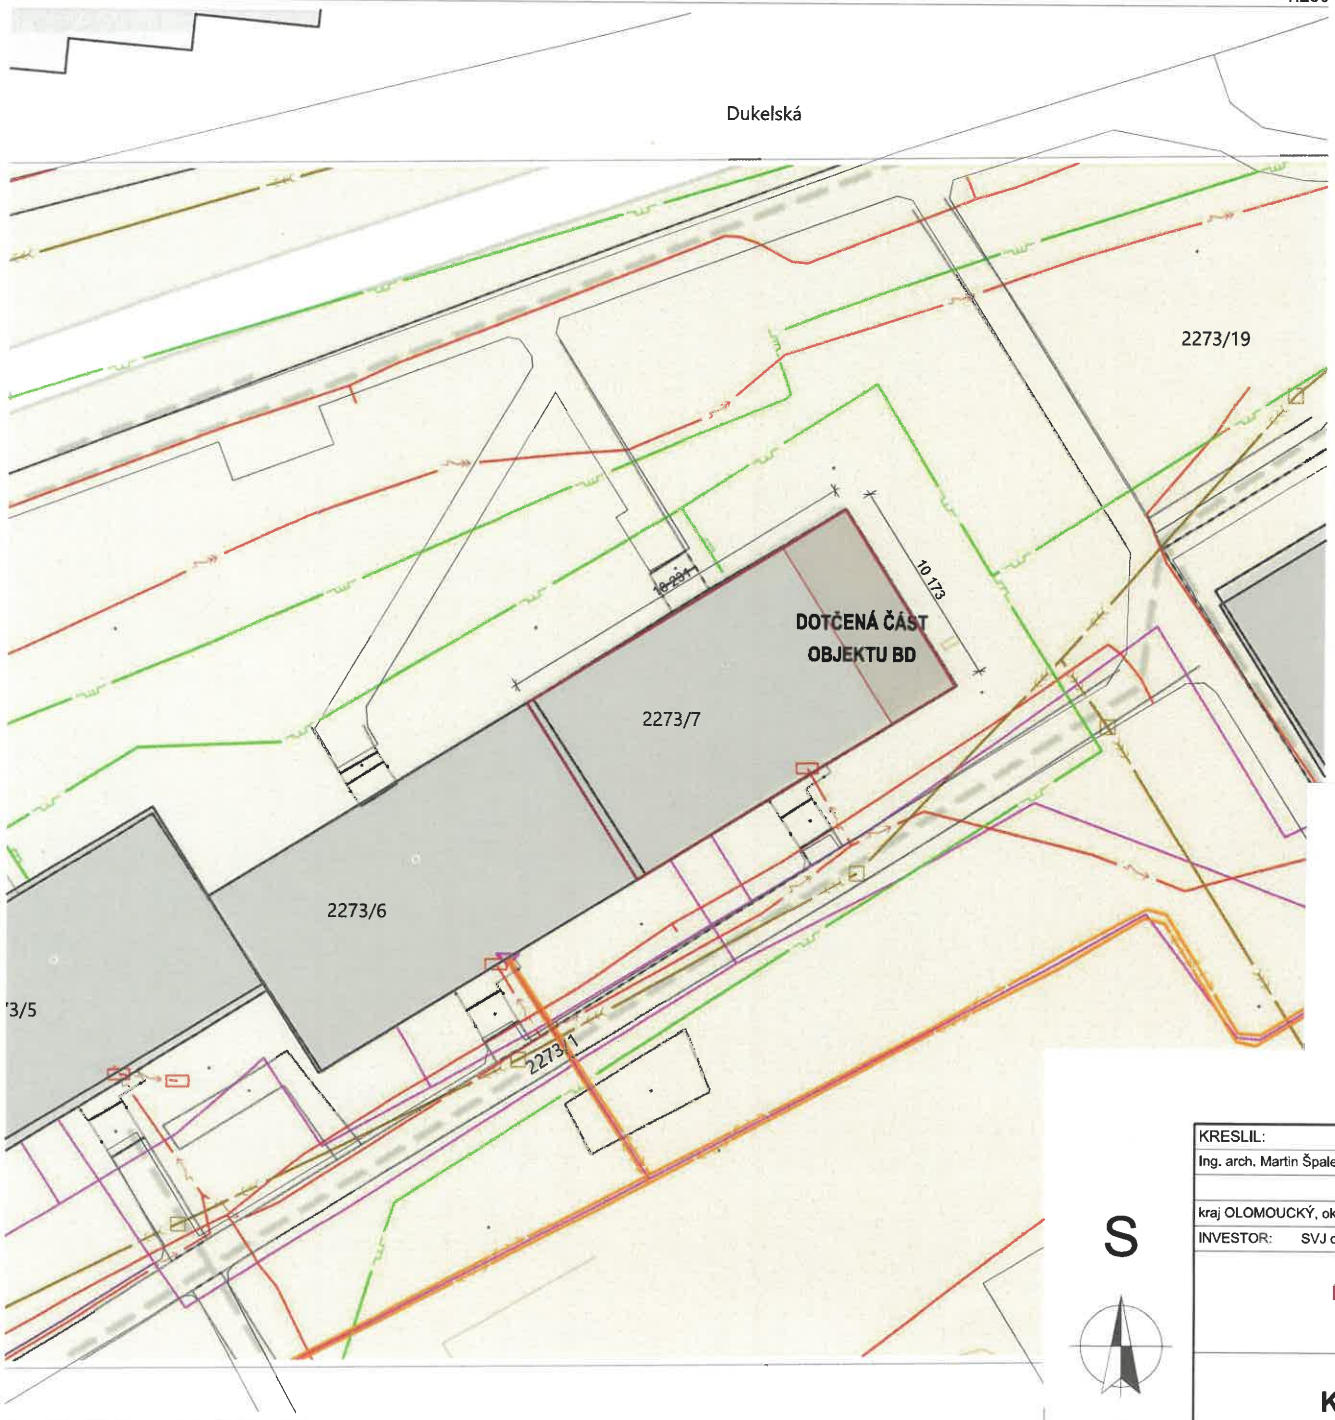

SEZNAM OBJEKTŮ

SO 01 BYTOVÝ DŮM

0 1 2 3 4 5 6 7 8 9 10 11 12 13 14 15 16 17 18

STÁVAJÍCÍ

OBJEKTY, INFRASTRUKTURA

- OBJEKTY (STAVBY)
- VODOVODNÍ ŘAD
- KANALIZACE SPLAŠKOVÁ
- KANALIZACE DEŠŤOVÁ, VSAKY
- ELEKTRICKÉ VEDENÍ
- TEPLOVOD CZT
- PLYNOVOD NTL

Tato situace byla ověřena odborem životního prostředí
a je přílohou jednotného environmentálního stanoviska
sp. značky: Z/2026/137607
ze dne 12. 11. 2026
podpis

Městský úřad Jeseník
Odbor životního prostředí

S

KRESLIL: Ing. arch. Martin Špale	KONTROLOVAL: -	ZODP. PROJEKTANT Ing. Tomáš Tourek	Ing. arch. ŠPALE Martin Březí 19, 399 01 Zhoř, IČO: 74155342 martin.spale@email.cz, +420 607 723 186
kraj OLOMOUCKÝ, okres JESENÍK		katastr. ú.: Jeseník (658 723)	ROZMĚR VÝKRESU 420x297
INVESTOR: SVJ domu č.p. 942 Jeseník, Dukelská 942/36, 790 01 Jeseník, IČ: 09700277			DATUM 10 / 2026
BD DUKELSKÁ 942/36 JESENÍK - INSTALACE TEPELNÉHO ČERPADLA			ÚČEL DSP
SITUACE			ČÍSLO ZAKÁZKY A26-03
			ČÍSLO KOPIE 01
			ARCH. ČÍSLO -
05 Koordinace, 06 Nový stav **Koordinační situační výkres**			1:250 / Č. VÝKR. C.3