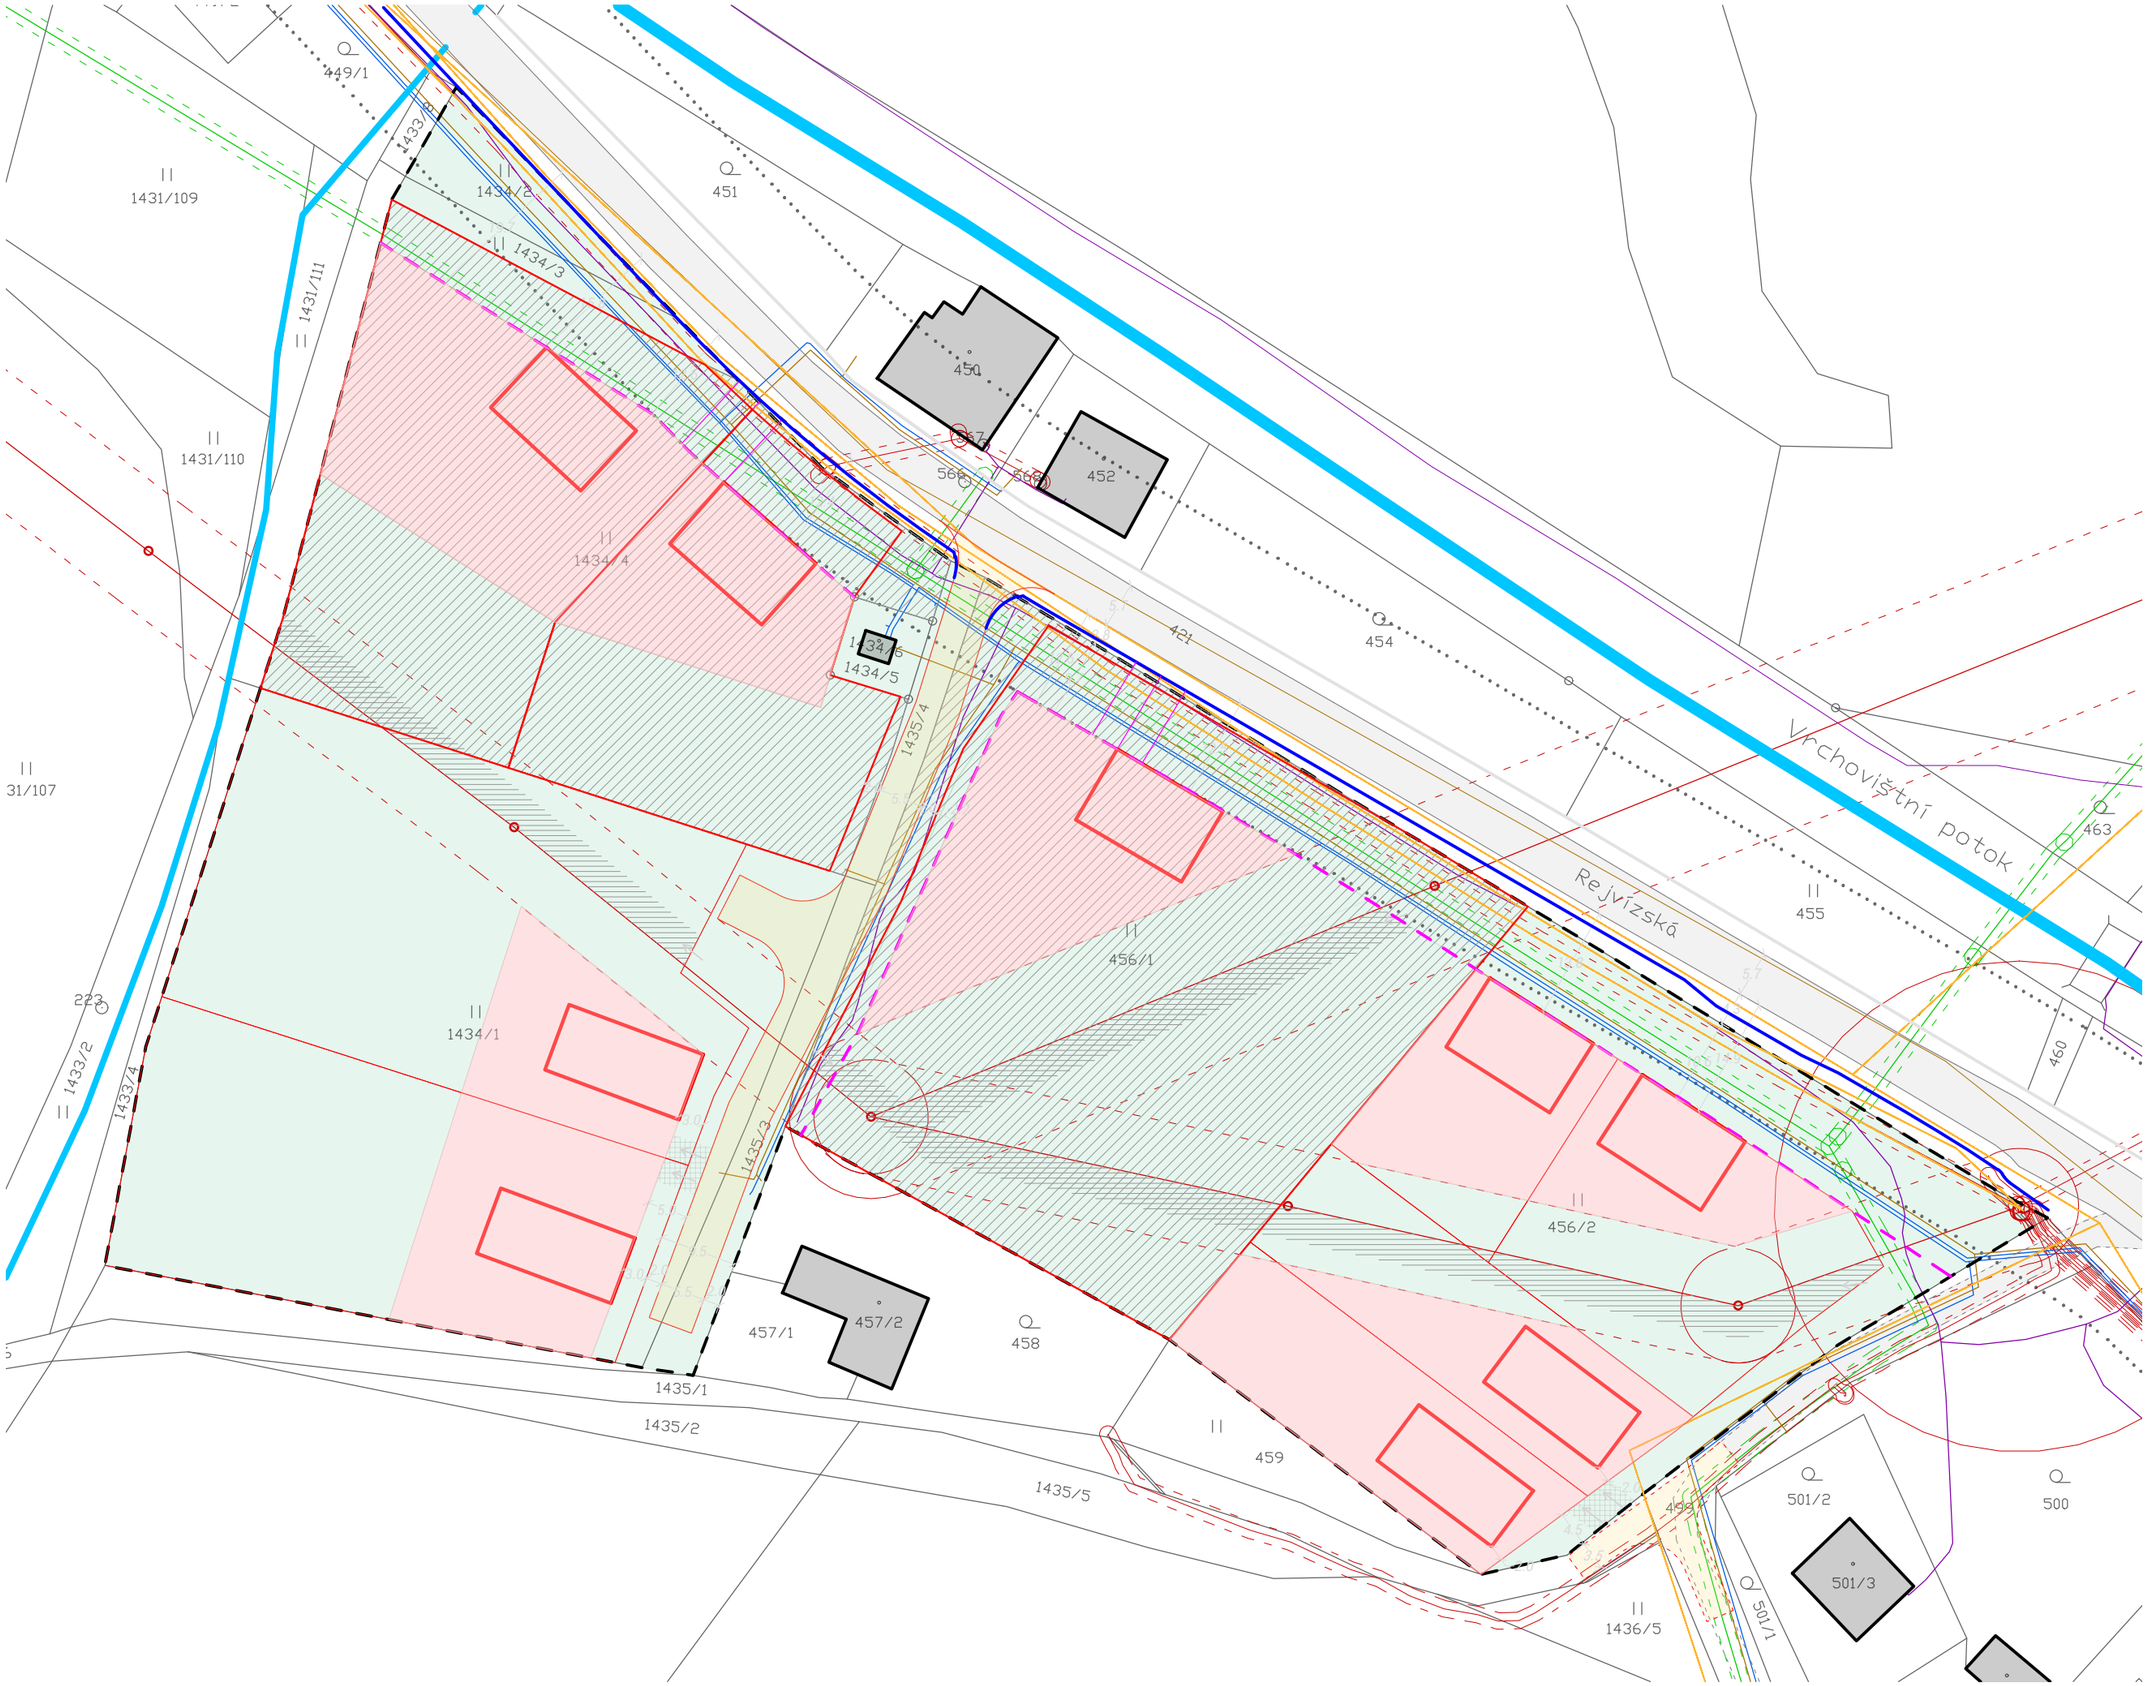


legenda

- parcely KN
- potok
- hranice řešeného území
- stávající domy
- silnice a místní komunikace
- stávající zpevněná cesta
- ochranné pásmo komunikace
- pozemky města
- návrh koridoru pro servisní zásahy š=4m
- návrh stavebních pozemků
- nově navržený sjezd
- nově navržená místní komunikace
- zastavitelné plochy
- navržené plochy zahrad
- navržené RD - preferovaná orientace
- navržené RD - přípustná orientace
- stavební čára
- USES
- kanalizace
- vodovod
- plyn
- plyn - ochranné pásmo
- elektro
- elektro - ochranné pásmo
- sloup elektrického vedení
- sdělovací sítě

poznámka

– zvolená velikost zastavěné plochy modelového domu je ~150 m2
- 8,5m x 17,5m pro dům orientovaný kratší stranou do ulice
- 15m x10m pro dům orientovaný delší stranou do ulice

– na řešeném území se nachází miliorace
– oblast NATURA 2000 - ptačí oblast
– chráněná krajinná oblast
– VO není zakresleno!

OBJEDNATEL: Město Jeseník
Masarykovo náměstí 167/1, Jeseník
IČ: 00302724, kontakt: odd. investic, Monika Blandová
tel.: +420 584 498 137, e-mail: monika.blandova@mujes.cz


ZHOTOVITEL: Ing. arch. David Zatloukal
kontakt: Husova 355/13, Brno 602 00
tel.: +420 605 490 578, e-mail: architekt@jesenik.cz

AKCE: URBANISTICKÁ STUDIE BUKOVICE-REJVÍZKÁ V JESENÍKU

VÝKRES: KOORDINAČNÍ SITUAČNÍ VÝKRES / 1:750

ČÍSLO V.: 1

DATUM: 8/2024

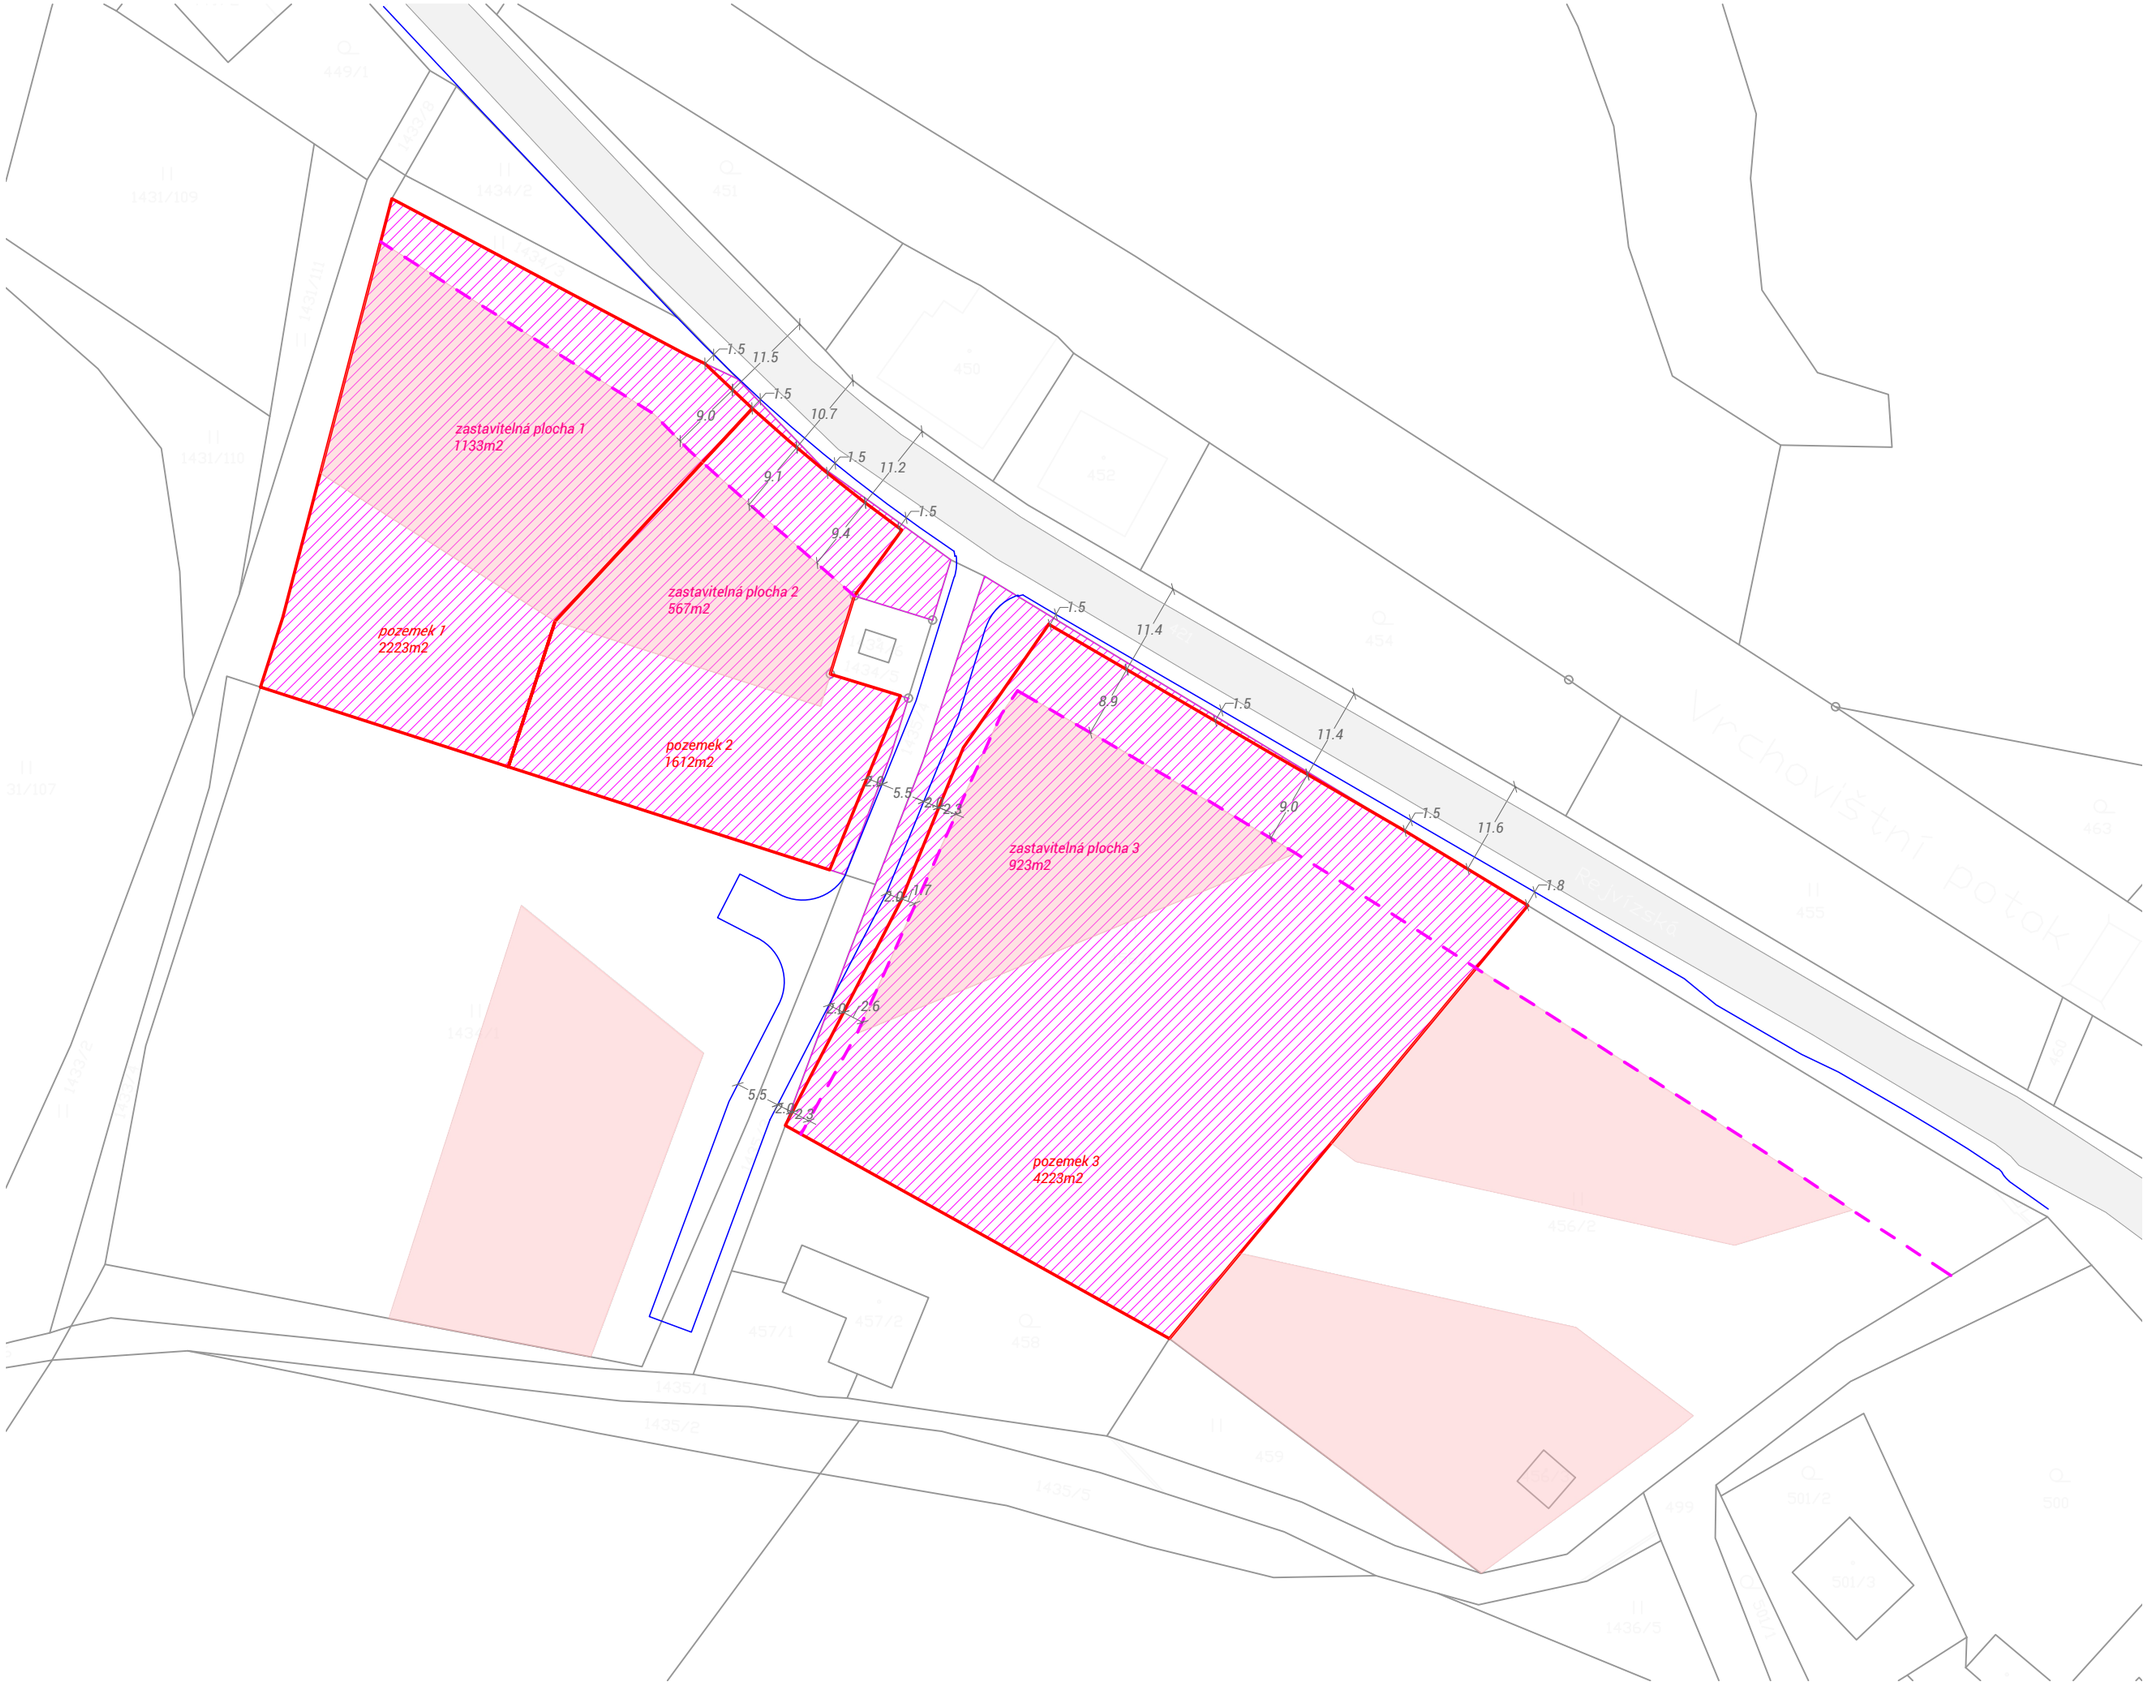

legenda

- parcely KN
- silnice a místní komunikace
- pozemky města
- návrh parcelace
- hranice chodníku a komunikace - návrh
- zastavitelné plochy
- stavební čára

OBJEDNATEL: Město Jeseník
Masarykovo náměstí 167/1, Jeseník
IČ: 00302724, kontakt: odd. investic, Monika Blandová
tel.: +420 584 498 137, e-mail: monika.blandova@mujes.cz

ZHOTOVITEL: Ing. arch. David Zatloukal
kontakt: Husova 355/13, Brno 602 00
tel.: +420 605 490 578, e-mail: architekt@jesenik.cz

AKCE: URBANISTICKÁ STUDIE BUKOVICE-REJVÍZKÁ V JESENÍKU

VÝKRES: KOORDINAČNÍ SITUAČNÍ VÝKRES / 1:750

ČÍSLO V.: 2

DATUM: 8/2024