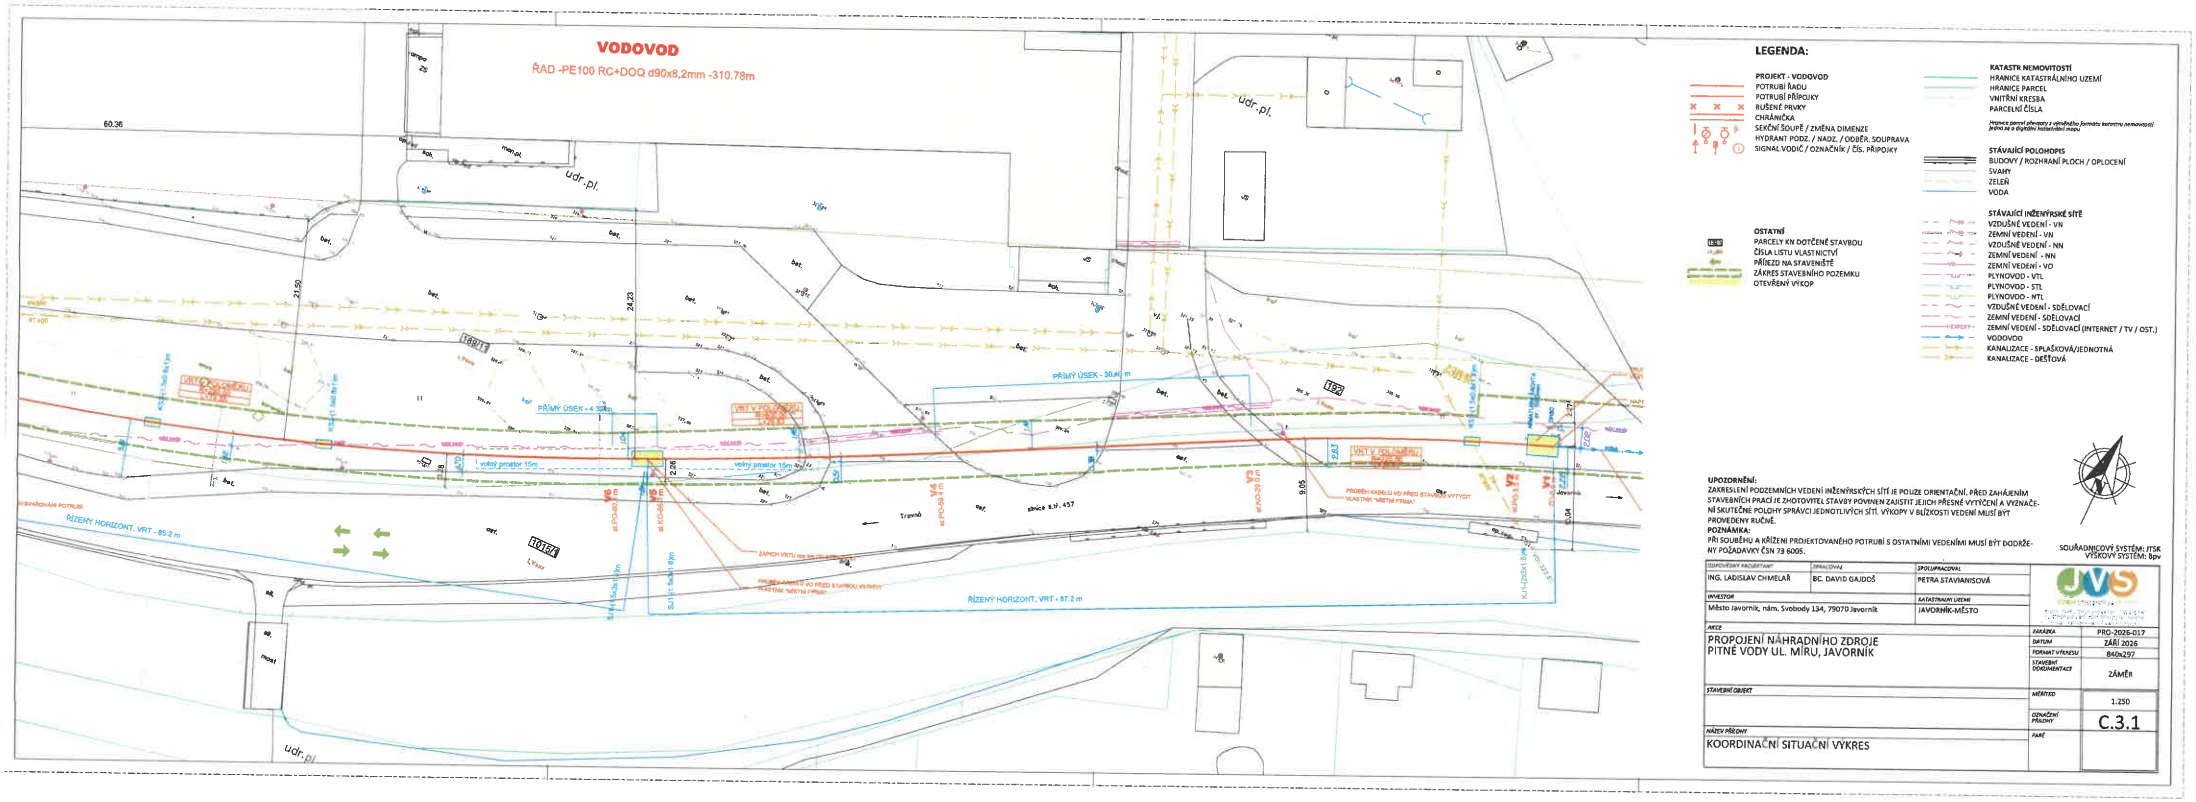
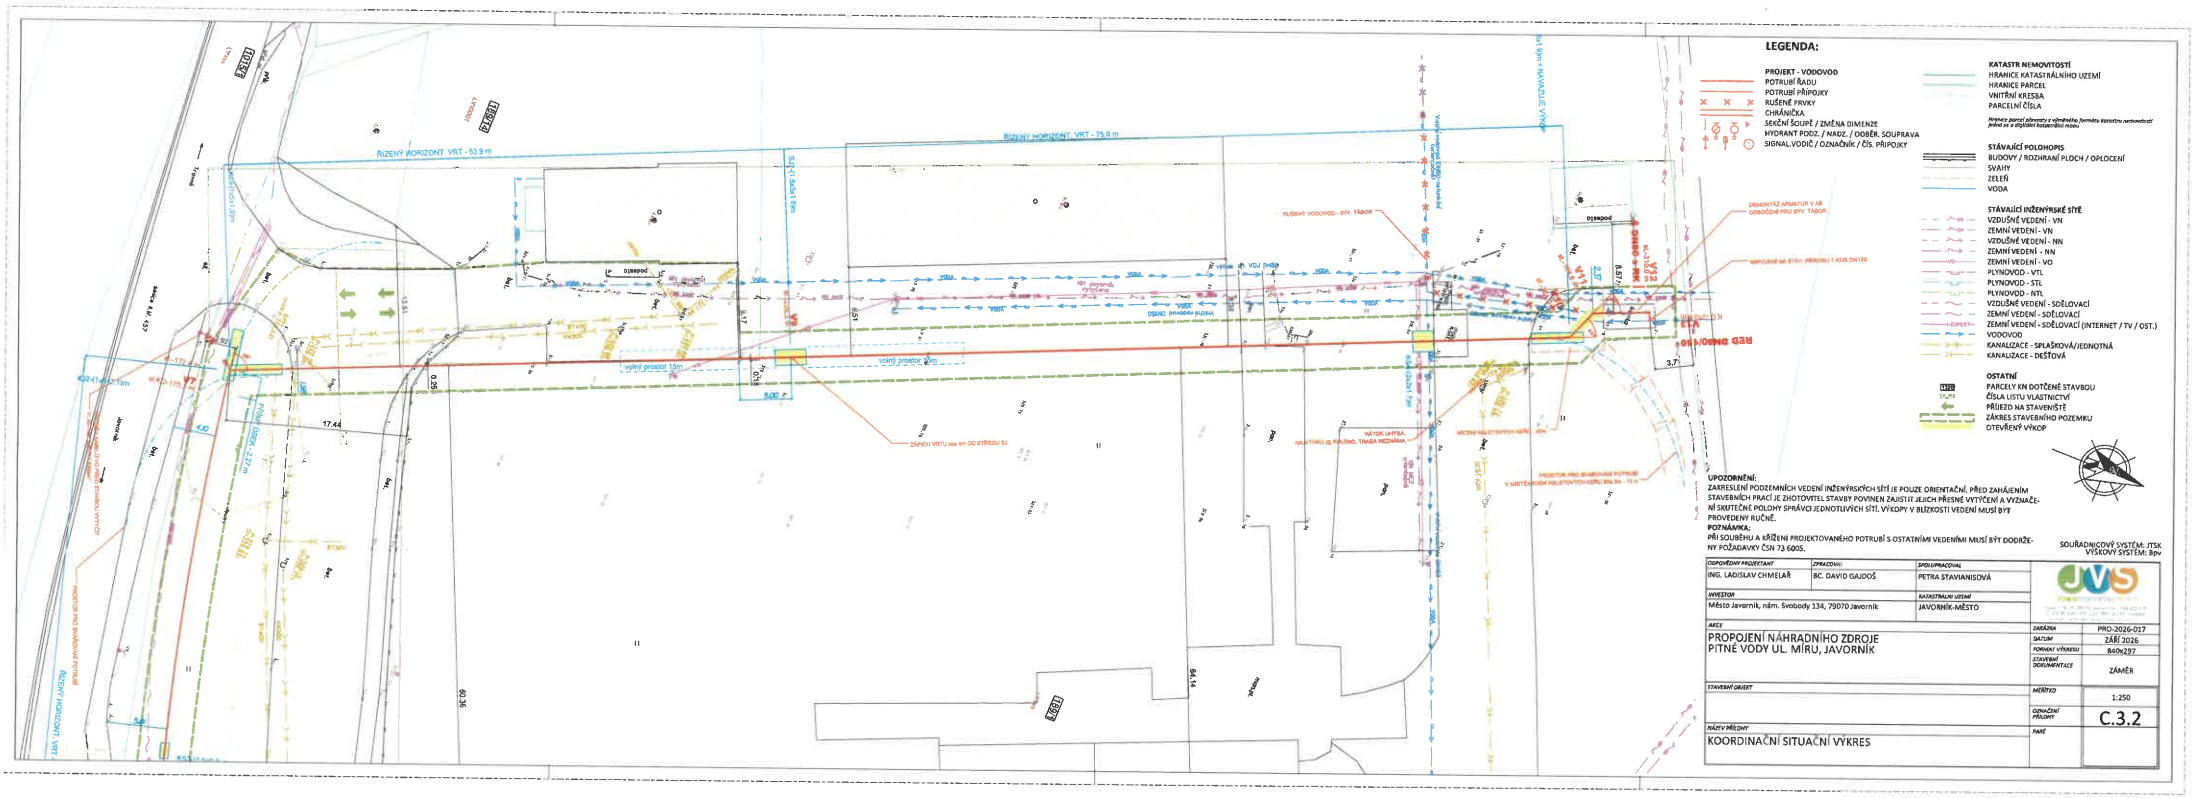


Tato situace byla ověřena odborem životního prostředí
a je přílohou jednotného environmentálního stanoviska
sp. značky: R/2026/221604 a
ze dne 23.11.2026
podpis

Městský úřad Jeseník
Odbor životního prostředí


LEGENDA:
PROJEKT - VODOVOD
POTRUBÍ ŘADU
POTRUBÍ PŘÍPOJKY
RUŠENÉ PRVKY
CHRÁNIČKA
SEKČNÍ ŠOUPĚ / ZMĚNA DIMENZE
HYDRANT PODZ. / NADZ. / ODBĚR. SOUPRAVA
SIGNAL.VODIČ / OZNAČNÍK / ČÍS. PŘÍPOJKY
KATASTR NEMOVITOSTÍ
HRANICE KATASTRÁLNÍHO ÚZEMÍ
HRANICE PARCEL
VNITŘNÍ KRESBA
PARCELNÍ ČÍSLA
STÁVAJÍCÍ POLOHOPIS
BUDOVY / ROZHRANÍ PLOCH / OPLOCENÍ
SVAHY
ZELEŇ
VODA
STÁVAJÍCÍ INŽENÝRSKÉ SÍTĚ
VZDUŠNÉ VEDENÍ - VN
ZEMNÍ VEDENÍ - VN
VZDUŠNÉ VEDENÍ - NN
ZEMNÍ VEDENÍ - NN
ZEMNÍ VEDENÍ - VO
PLYNOVOD - VTL
PLYNOVOD - STL
PLYNOVOD - NTL
VZDUŠNÉ VEDENÍ - SDĚLOVACÍ
ZEMNÍ VEDENÍ - SDĚLOVACÍ
ZEMNÍ VEDENÍ - SDĚLOVACÍ (INTERNET / TV / OST.)
VODOVOD
KANALIZACE - SPLAŠKOVÁ/JEDNOTNÁ
KANALIZACE - DEŠŤOVÁ
OSTATNÍ
PARCELY VN DOTČENÉ STAVBOU
ČÍSLA LISTU VLASTNICTVÍ
PŘÍJEZD NA STAVENIŠTĚ
ZÁKRES STAVEBNÍHO POZEMKU
OTEVŘENÝ VÝKOP
UPOZORNĚNÍ:
ZAKRESLENÍ PODZEMNÍCH VEDENÍ INŽENÝRSKÝCH SÍTÍ JE POUZE ORIENTAČNÍ. PŘED ZAHÁJENÍM STAVEBNÍCH PRACÍ JE ZHOTOVITEL STAVBY POVINEN ZAJISTIT JEJICH PŘESNÉ VYTÝČENÍ A VYZNAČENÍ SKUTEČNÉ POLOHY SPRÁVCI JEDNOTLIVÝCH SÍTÍ. VÝKOPY V BLÍZKOSTI VEDENÍ MUSÍ BÝT PROVEDENY RUČNĚ.
POZNÁMKA:
PŘI SOUBĚHU A KŘÍŽENÍ PROJEKTOVANÉHO POTRUBÍ S OSTATNÍMI VEDENÍMI MUSÍ BÝT DODRŽENY POŽADAVKY ČSN 73 6005.
SOUŘADNICOVÝ SYSTÉM: JTSK
VÝŠKOVÝ SYSTÉM: Bpv
ŘÍZENÝ HORIZONT. VRT - 53.9 m
ŘÍZENÝ HORIZONT. VRT - 75.0 m
volný prostor 13m
volný prostor 10m
ZÁPĚRNÝ VRT cca 4m OD STŘEDU SJ
RUŠENÝ VODOVOD - PVC TÁBOR
DEMONTÁŽ ARMATUR V AŠ ODBOČCE PRO BYTY TÁBOR
RED DN80/110
RED DN80/110
RED DN80/110