

ÚZEMNÍ PLÁN VELKÉ KUNĚTICE



VÝKRES ŠIRŠÍCH VZTAHŮ

Legenda

STAV NÁVRH REZERVA



čistírna odpadních vod



regulační stanice



orientační směrování významných rozvojových ploch pro podnikání nadmístního významu



veřejné letiště bez rozlišení



hraniční přechod silniční



hraniční přechod železniční



elektrická stanice



vodojem




radioreléová trasa



silnice I. tř.



silnice I. tř.

 

železniční dráha



elektrická síť VN a VVN



plynovodní síť STL a VTL



pátevní kanalizační síť



vodovodní síť



regionální a nadregionální biokoridory



úpravy vodních toků

STAV

NÁVRH

REZERVA




hranice řešeného území
obce Velké Kunětice



regionální biocentrum



nadregionální biocentrum

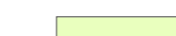

lokální USES



chráněná krajinná oblast



NATURA 2000- evropsky významné lokality



NATURA 2000- ptačí oblasti



chráněné ložiskové území



výhradní ložisko nerostů

STANOVENÍ ZÁSAD PRO OCHRANU A EXPLOATACI LOŽISEK NEROSTNÝCH SUROVIN



objekt lze využít v plném rozsahu



objekt lze využít částečně nebo podmíněčně po splnění
vybraných technických a environmentálních podmínek



objekt nelze využít komplexně


PLOCHY K OCHRANĚ PŘÍRODNÍCH, KULTURNÍCH A CIVILIZAČNÍCH HODNOT NADMÍSTNÍHO VÝZNAMU



kulturní krajiny oblasti



vymezení rekreačních krajinných celků

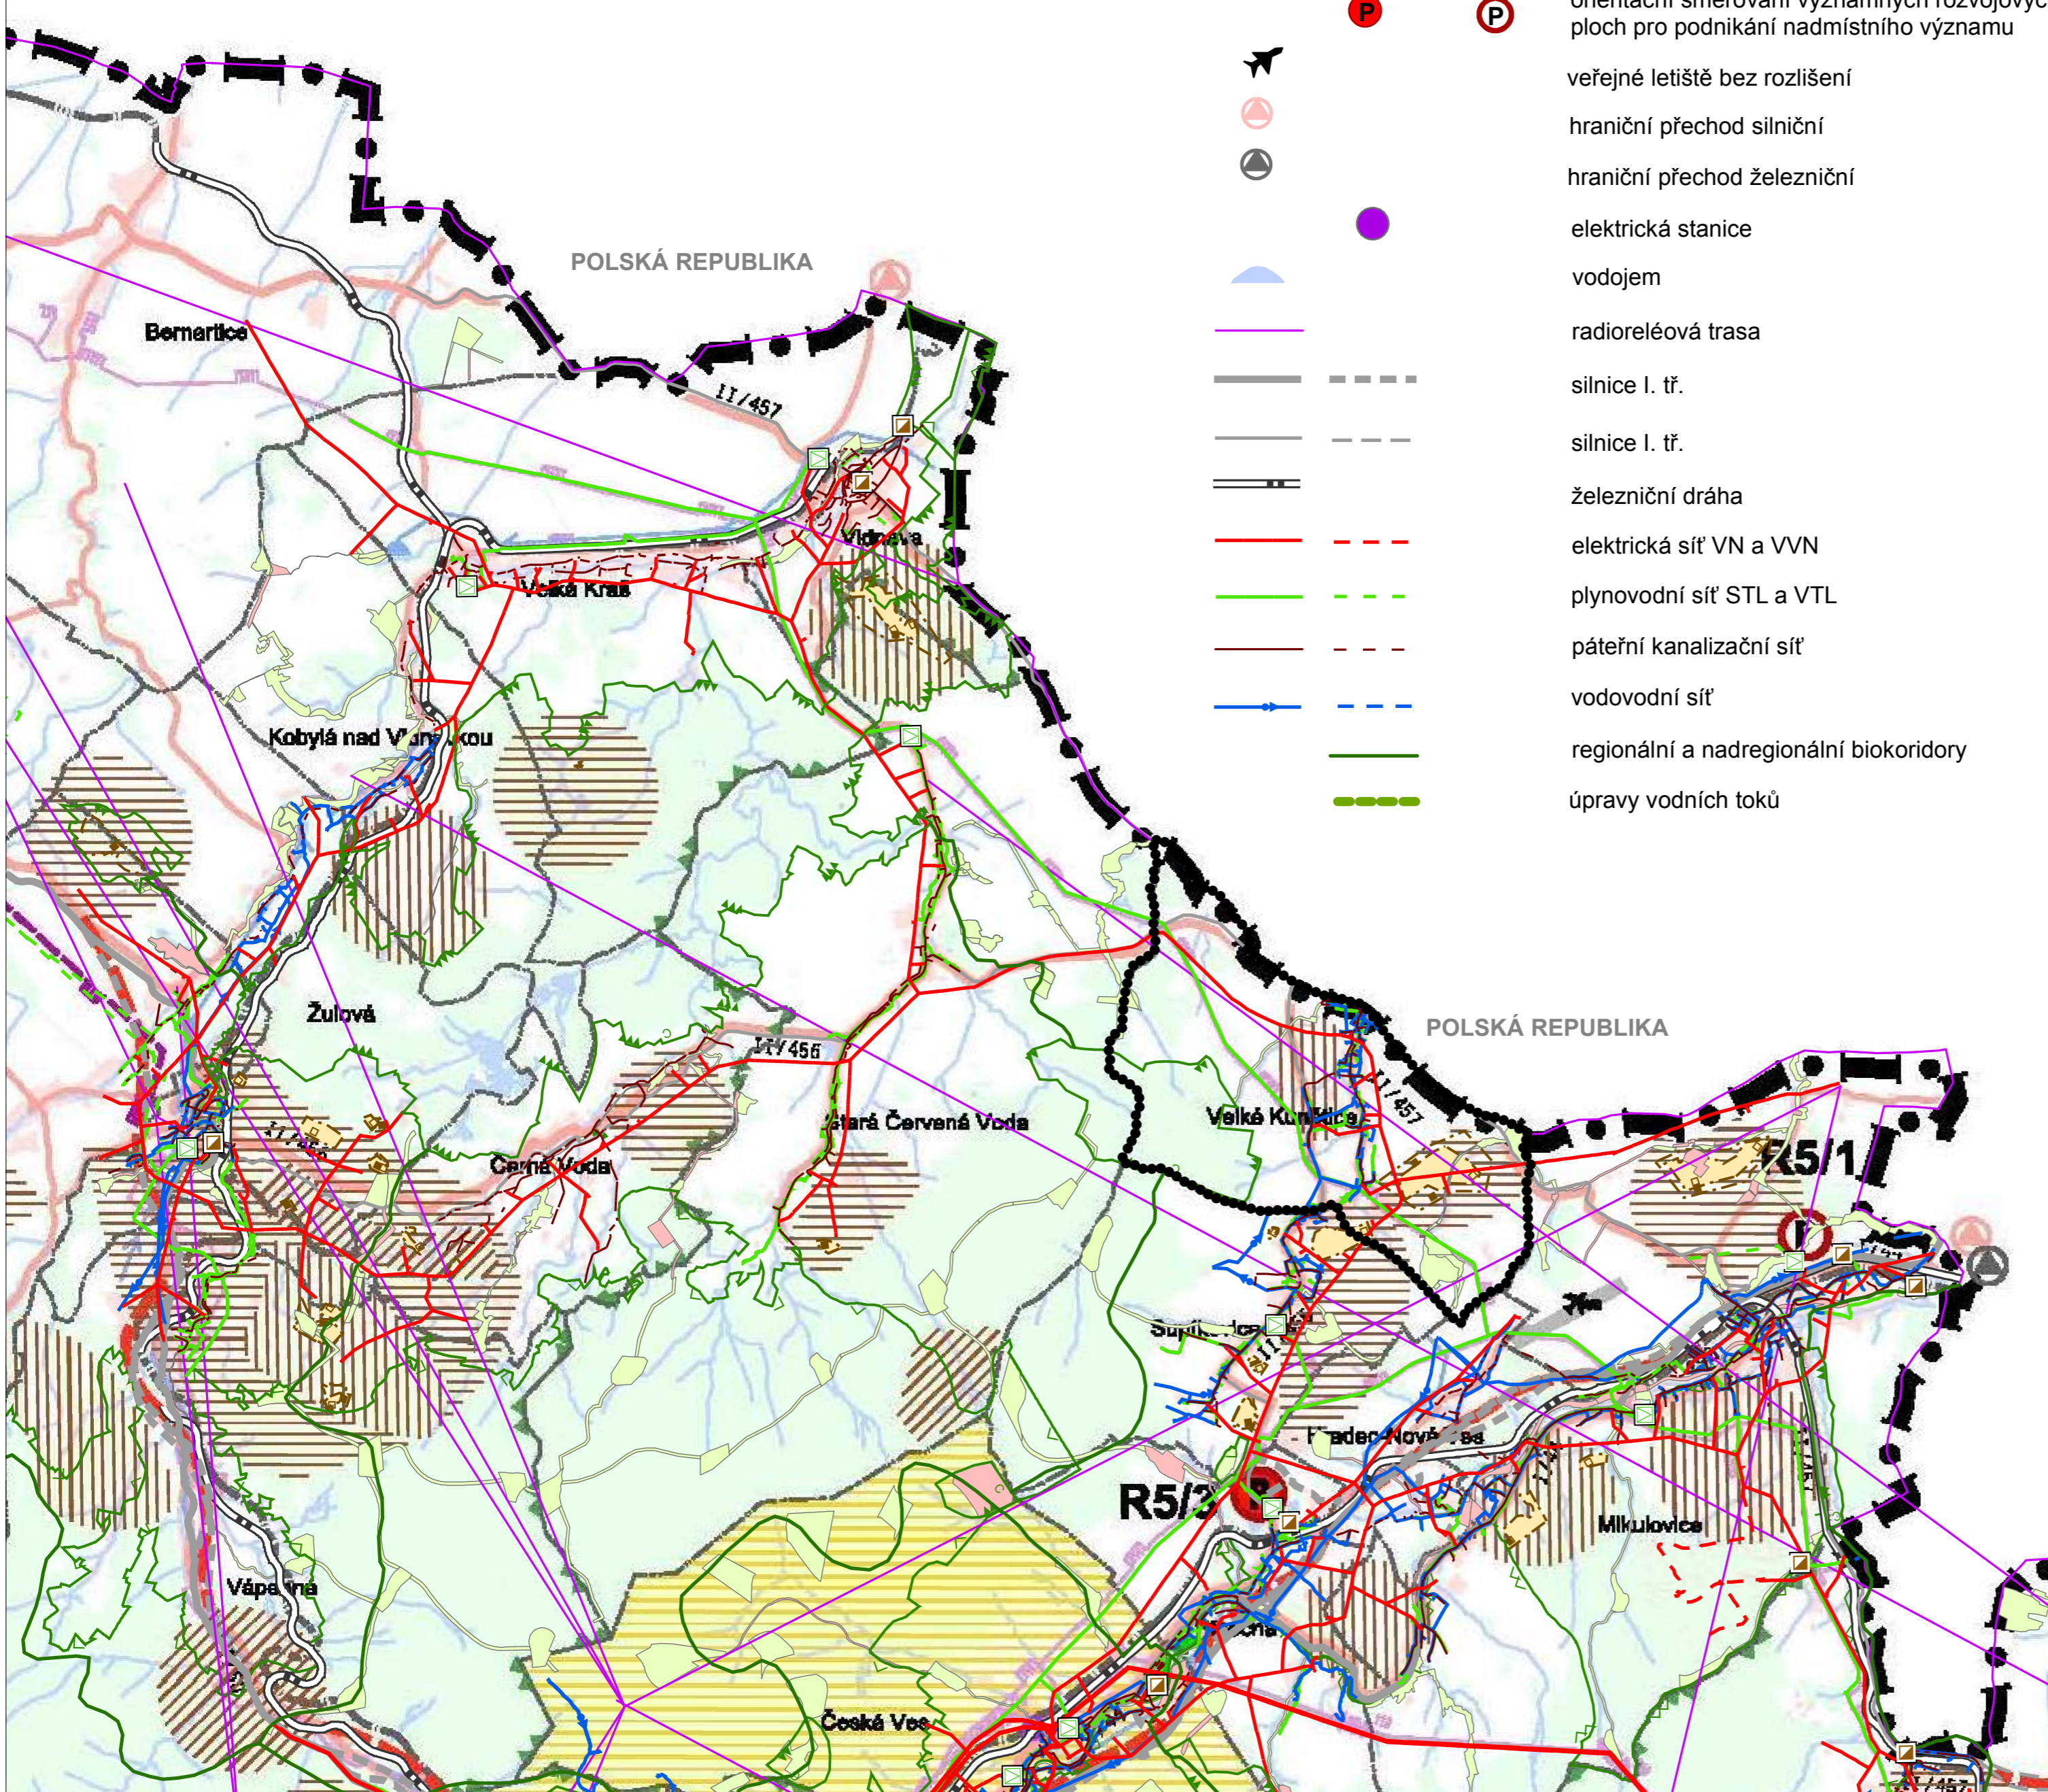

GENERÁLNÍ PROJEKTANT: Ing. arch. Tomáš Slavík I autorizovaný architekt ČKA 3930 I Komenského náměstí 17, 561 12 Brandýs nad Orlicí I gsm +420 732 807 128 I www.arch-slavik.cz		
POŘIZOVATEL: Městský úřad Jeseník, odbor stavebního úřadu, majetku a investic	Č. ZAKÁZKY: 25.2	DATUM: duben 2014
ÚZEMNÍ PLÁN VELKÉ KUNĚTICE VÝKRES ŠIRŠÍCH VZTAHŮ	MĚŘÍTKO 1:50 000	Č. VÝKRESU B/II.1

Mapový podklad: ZUR OK

