


ÚZEMNÍ PLÁN VELKÉ KUNĚTICE



KOORDINAČNÍ VÝKRES

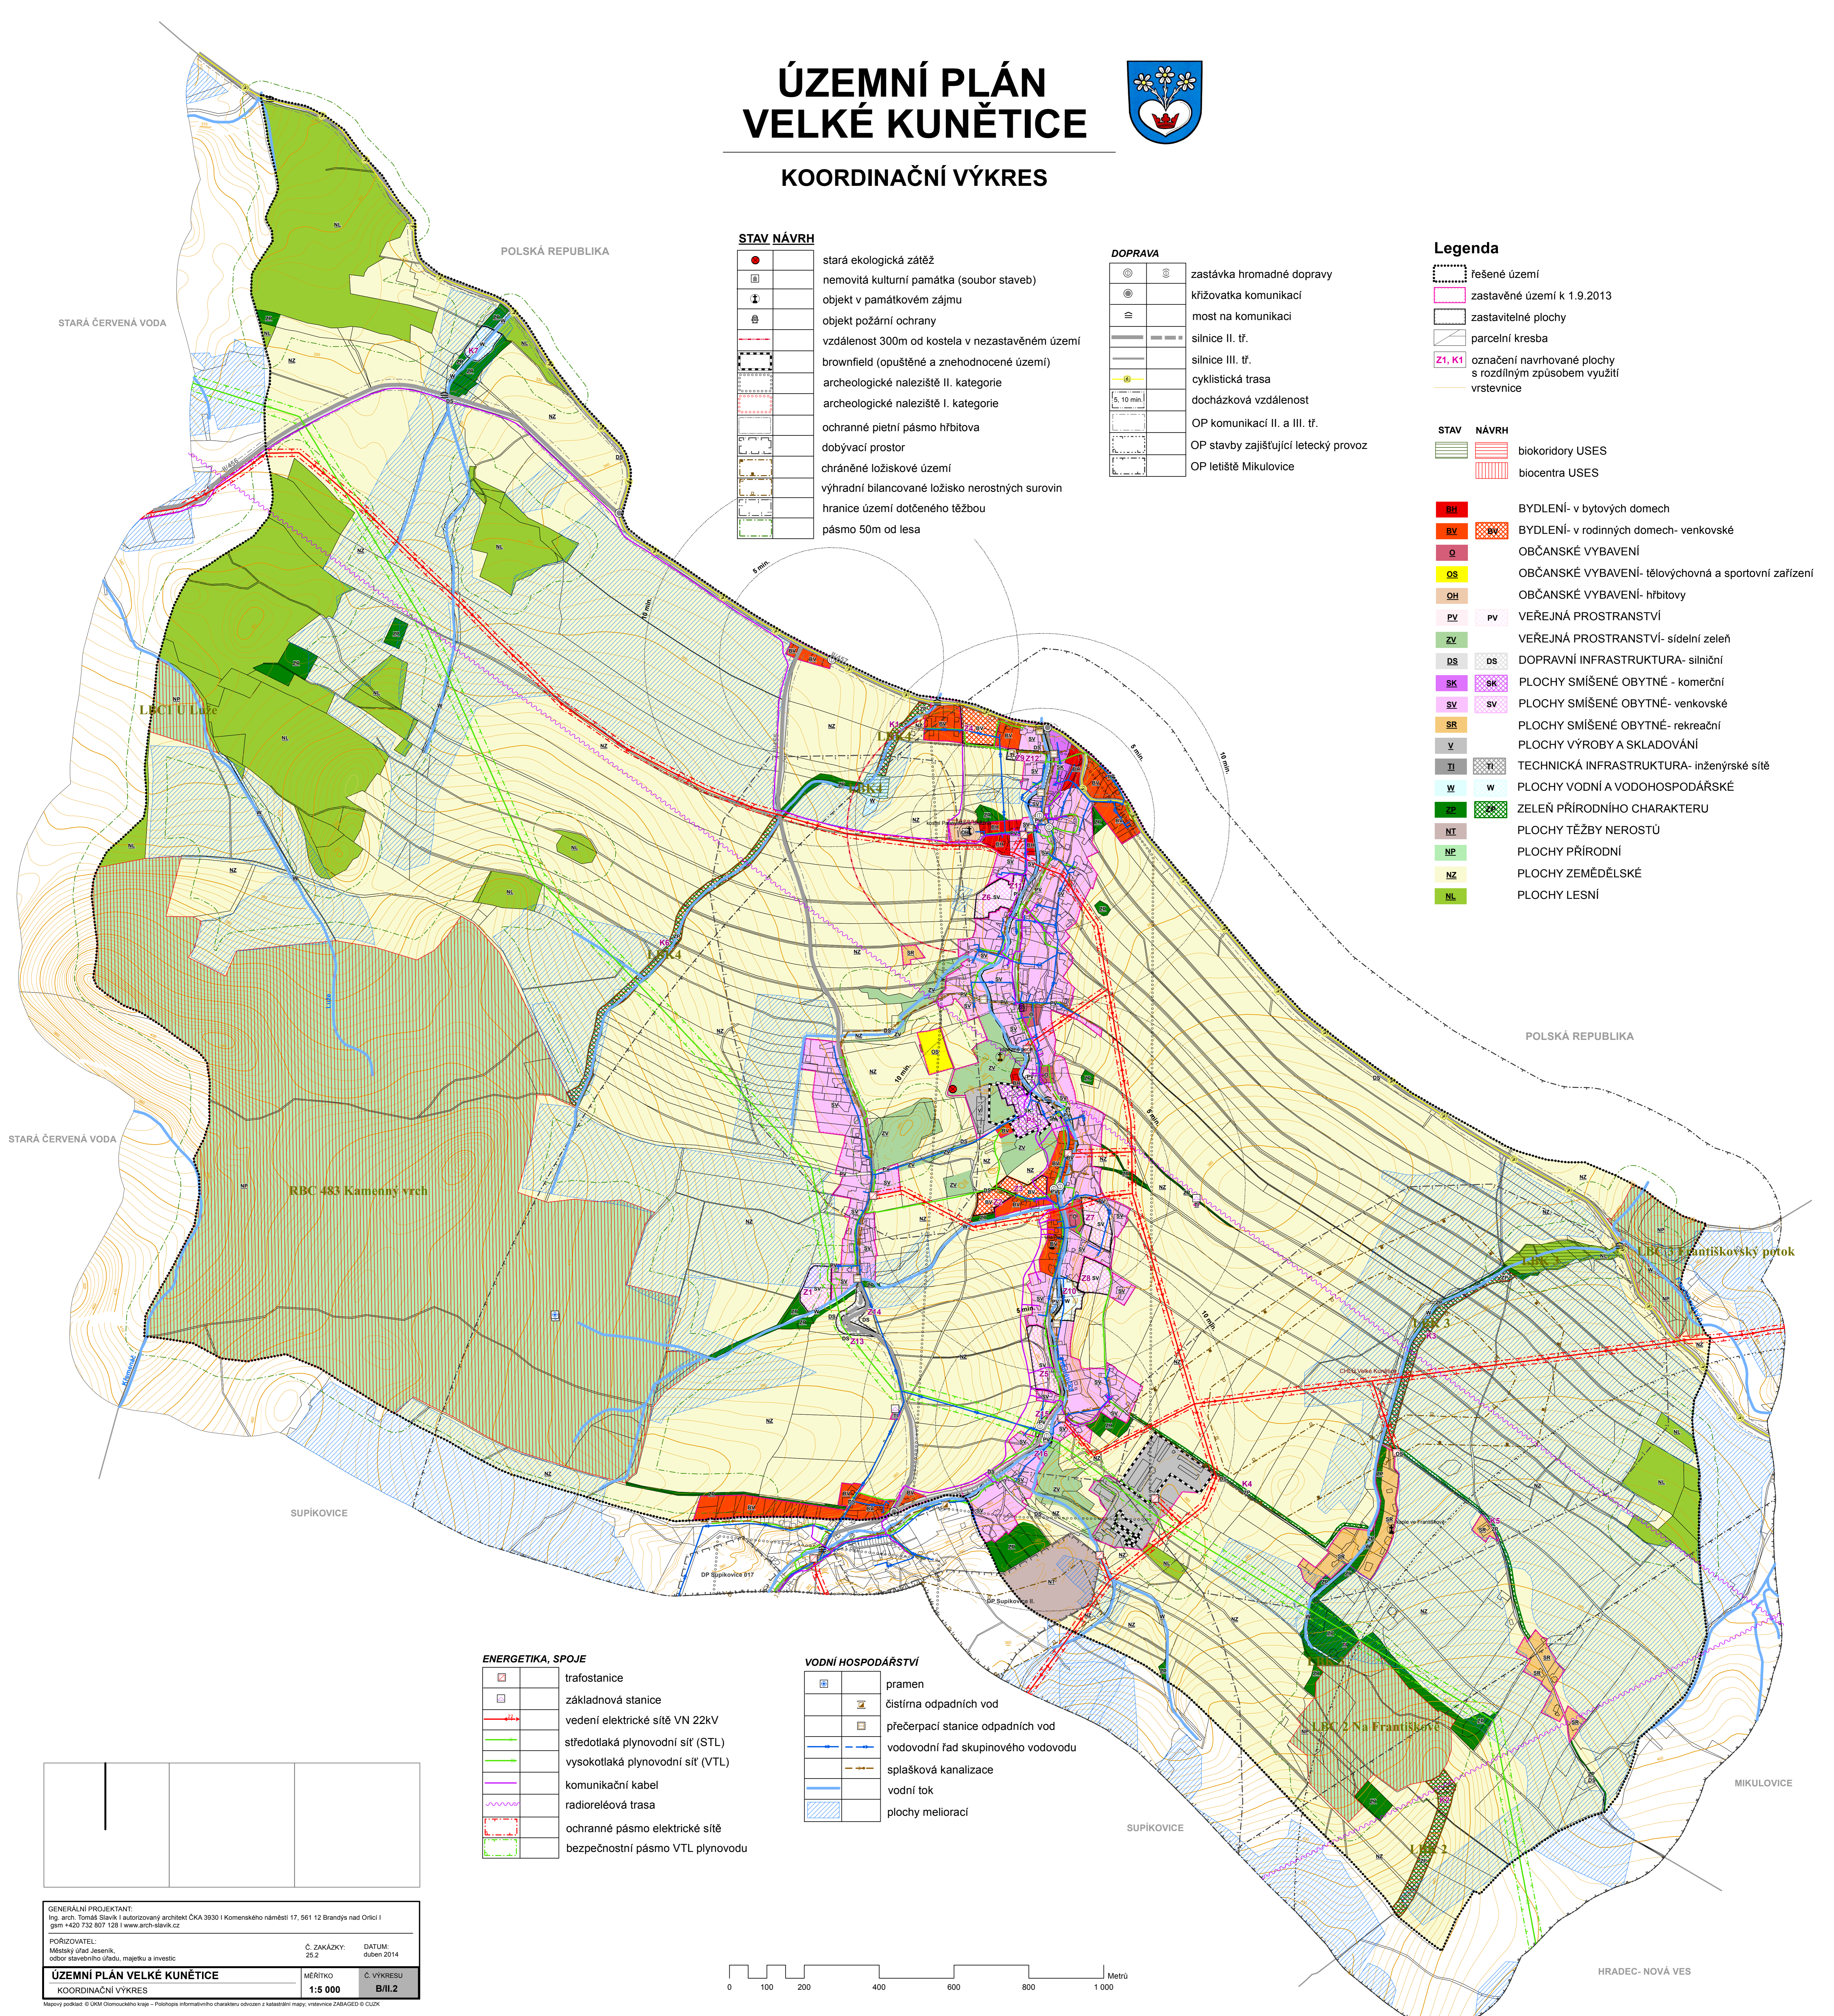

STAV NÁVRH

	stará ekologická zátěž
	nemovitá kulturní památka (soubor staveb)
	objekt v památkovém zájmu
	objekt požární ochrany
	vzdálenost 300m od kostela v nezastavěném území
	brownfield (opuštěné a znehodnocené území)
	archeologické naleziště II. kategorie
	archeologické naleziště I. kategorie
	ochranné pietní pásmo hřbitova
	dobývací prostor
	chráněné ložiskové území
	výhradní bilancované ložisko nerostných surovin
	hranice území dotčeného těžbou
	pásmo 50m od lesa

DOPRAVA

	zastávka hromadné dopravy
	křižovatka komunikací
	most na komunikaci
	silnice II. tř.
	silnice III. tř.
	cyklistická trasa
	docházková vzdálenost
	OP komunikací II. a III. tř.
	OP stavby zajišťující letecký provoz
	OP letiště Mikulovice

Legenda

	řešené území
	zastavěné území k 1.9.2013
	zastavitelné plochy
	parcelní kresba
	označení navrhované plochy s rozdílným způsobem využití
	vrstevnice
	STAV NÁVRH biokoridory USES
	STAV NÁVRH biocentra USES
	BYDLENÍ- v bytových domech
	BYDLENÍ- v rodinných domech- venkovské
	OBČANSKÉ VYBAVENÍ
	OBČANSKÉ VYBAVENÍ- tělovýchovná a sportovní zařízení
	OBČANSKÉ VYBAVENÍ- hřbitovy
	VEŘEJNÁ PROSTRANSTVÍ
	VEŘEJNÁ PROSTRANSTVÍ- sídelní zeleň
	DOPRAVNÍ INFRASTRUKTURA- silniční
	PLOCHY SMÍŠENÉ OBYTNÉ - komerční
	PLOCHY SMÍŠENÉ OBYTNÉ- venkovské
	PLOCHY SMÍŠENÉ OBYTNÉ- rekreační
	PLOCHY VÝROBY A SKLADOVÁNÍ
	TECHNICKÁ INFRASTRUKTURA- inženýrské sítě
	PLOCHY VODNÍ A VODOHOSPODÁŘSKÉ
	ZELEŇ PŘÍRODNÍHO CHARAKTERU
	PLOCHY TĚŽBY NEROSTŮ
	PLOCHY PŘÍRODNÍ
	PLOCHY ZEMĚDĚLSKÉ
	PLOCHY LESNÍ

ENERGETIKA, SPOJE

	trafostanice
	základnová stanice
	vedení elektrické sítě VN 22kV
	středotlaká plynovodní síť (STL)
	vysokotlaká plynovodní síť (VTL)
	komunikační kabel
	radioreléová trasa
	ochranné pásmo elektrické sítě
	bezpečnostní pásmo VTL plynovodu

VODNÍ HOSPODÁŘSTVÍ

	pramen
	čistiřna odpadních vod
	přečerpací stanice odpadních vod
	vodovodní řad skupinového vodovodu
	splašková kanalizace
	vodní tok
	plochy meliorací

--	--	--

GENERÁLNÍ PROJEKTANT: Ing. arch. Tomáš Slavík I autorizovaný architekt ČKA 3930 I Komenského náměstí 17, 561 12 Brandýs nad Orlicí I gsm +420 732 807 128 I www.arch-slavik.cz		
POŘIZOVATEL: Městský úřad Jeseník, odbor stavebního úřadu, majetku a investic	Č. ZAKÁZKY: 25.2	DATUM: duben 2014
ÚZEMNÍ PLÁN VELKÉ KUNĚTICE KOORDINAČNÍ VÝKRES	MĚRÍTKO: 1:5 000	Č. VÝKRESU: B/II.2

