


ÚZEMNÍ PLÁN VELKÉ KUNĚTICE

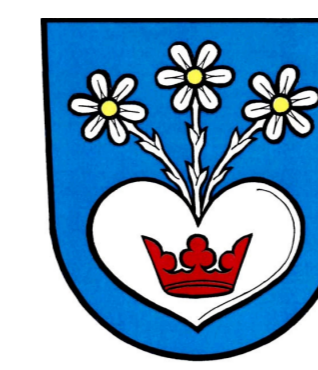

VÝKRES PŘEDPOKLÁDANÝCH ZÁBORŮ PŮDNÍHO FONDU

Legenda


- řešené území
- zastavěné území k 1.9.2013
- zastavitelná plocha
- index a kód navrhovaných ploch
- hranice BPEJ s kódovým označením a třídou ochrany ZPF
- investice v ZPF
- pozemky ZPF - orná půda
- pozemky ZPF - trvalý travní porost
- pozemky ZPF - zahrady
- pozemky PUPFL
- ostatní pozemky

NAVRHOVANÉ PLOCHY (předpokládaný zábor)

- bydlení - v rodinných domech - venkovské
- plochy smíšené obytné - komerční
- plochy smíšené obytné - venkovské
- technická infrastruktura - inženýrské sítě
- dopravní infrastruktura - silniční
- plochy veřejných prostranství
- zeleně přírodního charakteru
- plochy vodní a vodohospodářské

číslo funkční plochy	kód funkce	výměra plochy celkem (ha)	v ZU (ha)	v PUPFL (ha)	v ZPF (ha)	z toho dle kultur ZPF			z toho dle klasifikace tříd ochrany půd (BPEJ)					popis	
						orná půda	trvalý travní porost	sady, zahrady	třída ochrany ZPF I (ha)	třída ochrany ZPF II (ha)	třída ochrany ZPF III (ha)	třída ochrany ZPF IV (ha)	třída ochrany ZPF V (ha)		
Z1	SV	0,82	0	0	0,82	0	0,82	0	0	0	0	0	0,82	0	plocha smíšená obytná - venkovská
Z2	BV	0,45	0	0	0,42	0,4	0,02	0	0,39	0	0,03	0	0	0	bydlení v rodinných domech - venkovské
Z3	BV	0,58	0	0	0,29	0,29	0	0	0,23	0	0	0,06	0	bydlení v rodinných domech - venkovské	
Z4	BV	0,85	0	0	0,8	0	0	0,8	0	0	0	0,8	0	bydlení v rodinných domech - venkovské	
Z5	SV	1,07	0	0	0,84	0,41	0,05	0,38	0	0	0	0,84	0	plocha smíšená obytná - venkovská	
Z6	SV	0,90	0	0	0,88	0	0	0,88	0	0	0	0,88	0	plocha smíšená obytná - venkovská	
Z7	SV	0,80	0,8	0	0,4	0	0	0,4	0,26	0	0	0	0,14	plocha smíšená obytná - venkovská	
Z8	SV	0,69	0	0	0,69	0	0,69	0	0,58	0	0	0	0,11	plocha smíšená obytná - venkovská	
Z9	TI	0,09	0	0	0,06	0,06	0	0	0	0	0	0,06	0	technická infrastruktura - inženýrské sítě - ČOV	
Z10	W	0,66	0,66	0	0,2	0	0	0,2	0	0	0	0	0,2	plocha vodní a vodohospodářská	
Z11	P	0,06	0	0	0,04	0	0	0,04	0	0	0	0,04	0	plocha veřejného prostranství	
Z12	DS	0,05	0,05	0	0,01	0	0	0,01	0	0	0	0,01	0	dopravní infrastruktura - silniční doprava	
Z13	DS	0,42	0	0	0,42	0,4	0,02	0	0	0	0	0,13	0,29	dopravní infrastruktura - silniční doprava	
Z14	DS	0,10	0	0	0,1	0,1	0	0	0	0	0	0	0,1	dopravní infrastruktura - silniční doprava	
Z15	PV	0,08	0	0	0,08	0,08	0	0	0	0	0	0,08	0	plocha veřejného prostranství	
Z16	W	2,20	2,2	0	0,11	0	0,02	0,09	0	0	0	0,11	0	plocha vodní a vodohospodářská - PPO	
P1	SK	1,07	1,07	0	0,02	0	0	0,02	0	0	0	0,02	0	plocha smíšená obytná - komerční	
K1	ZP	0,61	0	0	0,54	0,34	0,2	0	0	0	0	0,54	0	zeleně přírodního charakteru - biokoridor USES	
K2	ZP	1,39	0	0	1,31	1,31	0	0	0	0	0	1,31	0	zeleně přírodního charakteru - biokoridor USES	
K3	ZP	1,17	0	0	1,17	1,17	0	0	0	0	0	1,16	0,01	zeleně přírodního charakteru - biokoridor USES	
K4	ZP	0,48	0	0	0,48	0,44	0,03	0,01	0,01	0	0,32	0,15	0	zeleně přírodního charakteru - interakční prvky	
K5	ZP	0,46	0	0	0,46	0,46	0	0	0	0	0,44	0,02	0	zeleně přírodního charakteru - interakční prvky	
K6	ZP	2,08	0	0	1,83	1,83	0	0	0	0	0,65	1,18	0	zeleně přírodního charakteru - biokoridor USES	
K7	W	0,56	0	0	0	0	0	0	0	0	0	0	0	plocha vodní a vodohospodářská	
CELKEM		17,64	4,78	0	11,97	7,29	1,85	2,83	1,47	0	1	7,32	2,18		

GENERÁLNÍ PROJEKTANT: Ing. arch. Tomáš Slavík autorizovaný architekt ČKA 3930 Komenského náměstí 17, 561 12 Brandýs nad Orlicí I gsm +420 732 807 128 www.arch-slavik.cz		
POŘIZOVATEL: Městský úřad Jeseník, odbor stavebního úřadu, majetku a investic	Č. ZAKÁZKY: 262	DATUM: duben 2014
ÚZEMNÍ PLÁN VELKÉ KUNĚTICE VÝKRES PŘEDPOKLÁDANÝCH ZÁBORŮ PŮDNÍHO FONDU	MĚŘÍTKO: 1:5 000	Č. VÝKRESU: B/II.3

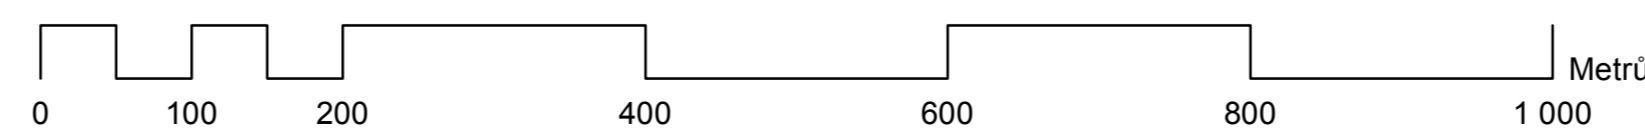

Mapový podklad: © ÚMÚ Olomouckého kraje - Potřebná informativního charakteru odvozen z katastrální mapy. Mapový podklad BPEJ © VGMOP, v. r. 1.