

ÚZEMNÍ PLÁN VELKÉ KUNĚTICE



DOPRAVNÍ A TECHNICKÁ INFRASTRUKTURA- SCHÉMA

Legenda

- řešené území
- zastavěné území k 1.9.2013
- zastavitelné plochy
- parcelní kresba
- navrhované plochy vč. indexu návrhových ploch
- vrstevnice

DOPRAVA


- zastávka hromadné dopravy
- křižovatka komunikací
- most na komunikaci
- silnice II. tř.
- silnice III. tř.
- cyklistická trasa
- docházková vzdálenost
- OP komunikací II. a III. tř.
- OP stavby zajišťující letecký provoz
- OP letiště Mikulovice

ENERGETIKA, SPOJE

- trafostanice
- základnová stanice
- vedení elektrické sítě VN 22kV
- středotlaká plynovodní síť (STL)
- vysokotlaká plynovodní síť (VTL)
- komunikační kabel
- radioreléová trasa
- ochranné pásmo elektrické sítě
- bezpečnostní pásmo VTL plynovodu


VODNÍ HOSPODÁŘSTVÍ

- pramen
- čistírna odpadních vod
- přečerpávací stanice odpadních vod
- vodovodní řad skupinového vodovodu
- splašková kanalizace
- vodní tok
- plochy meliorací

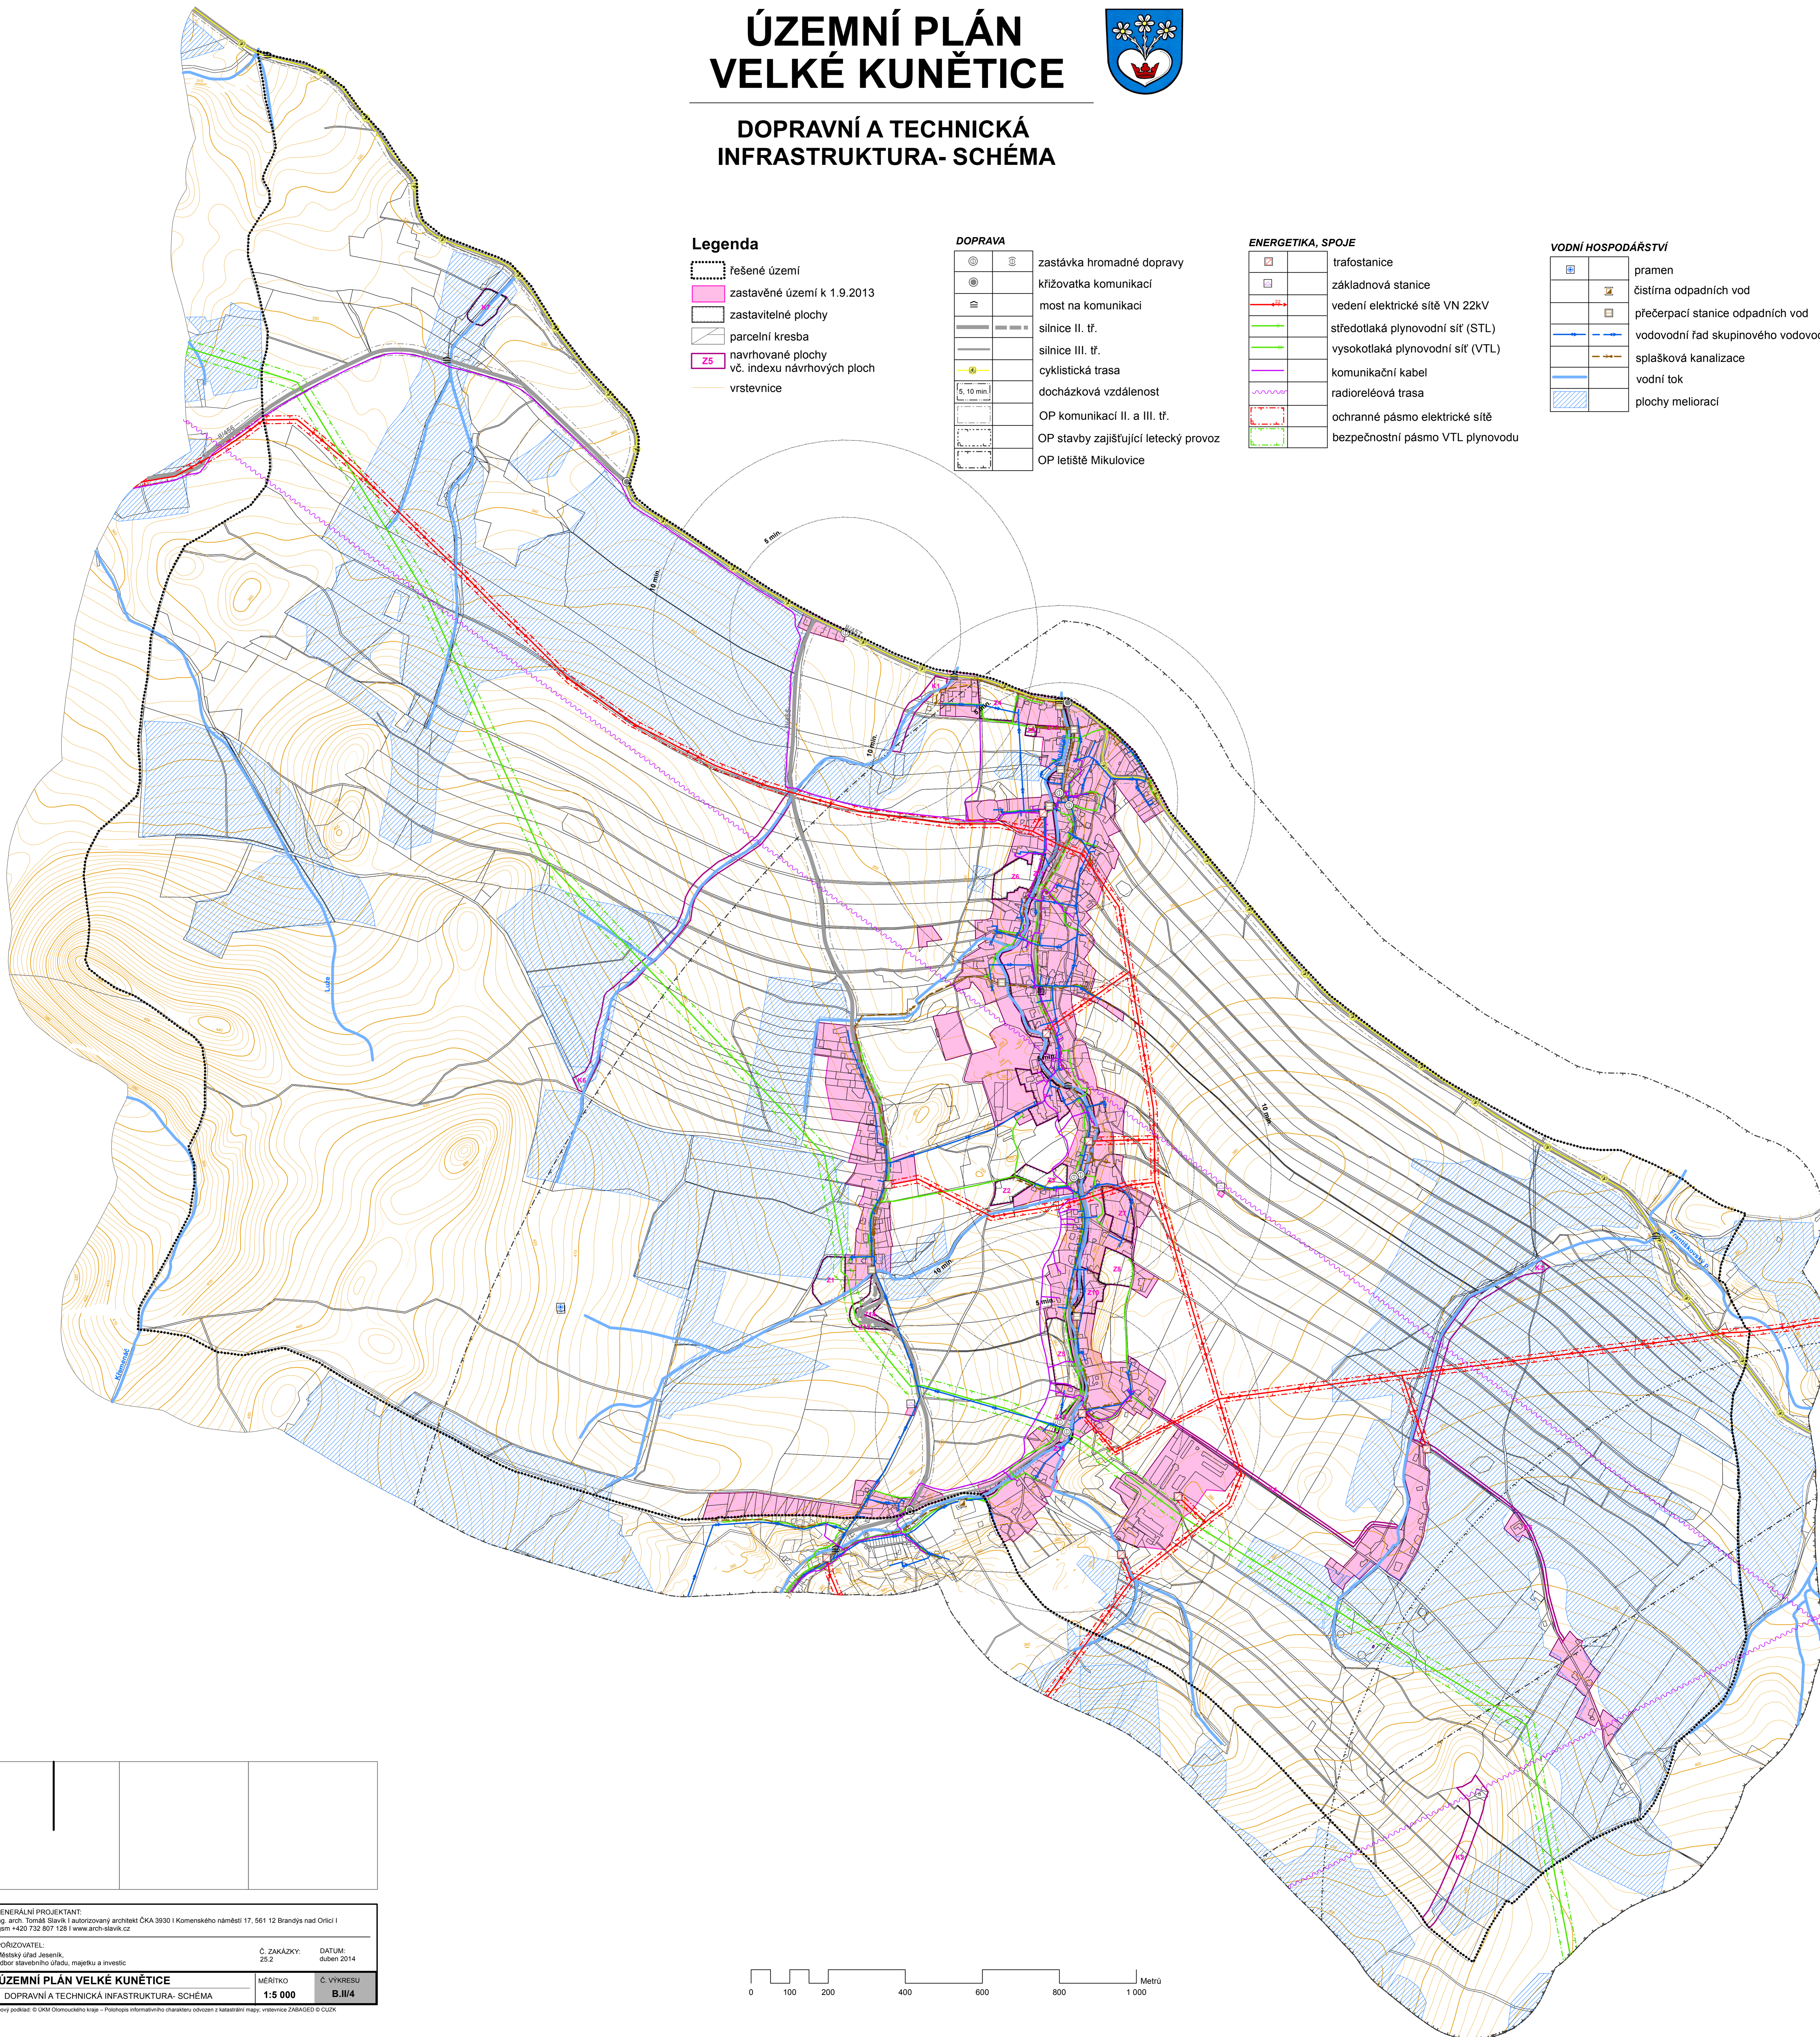

--	--	--

GENERÁLNÍ PROJEKTANT: Ing. arch. Tomáš Slavík autorizovaný architekt ČKA 3890 Komenského náměstí 17, 561 12 Brandýs nad Orlicí gsm: +420 732 807 1281 www.arch-slavik.cz		
POŘIZOVATEL: Městský úřad Jeseník, odbor stavebního úřadu, majetku a investic	Č. ZAKÁZKY: 25.2	DATUM: duben 2014
ÚZEMNÍ PLÁN VELKÉ KUNĚTICE DOPRAVNÍ A TECHNICKÁ INFRASTRUKTURA- SCHÉMA	MĚŘÍTKO: 1:5 000	Č. VÝKRESU: B.IV/4

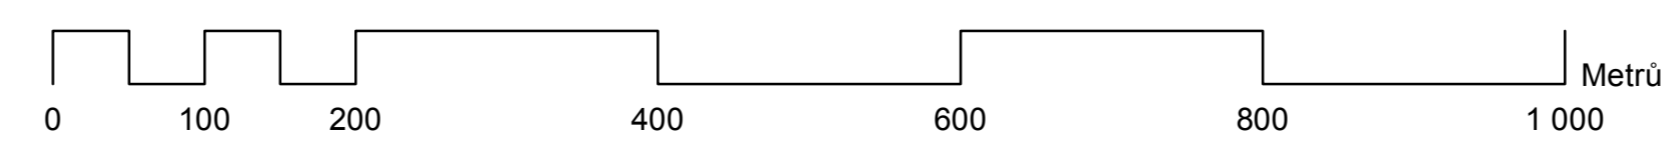

Mapový podklad: © DNM Olomouckého kraje – Polohopis Informačního charakteru odvzeten z katastrální mapy, vrstevnice ZABAGED © ČUZK